PROFILO TR12
SEZIONE TR1
PROGRESSIVA 0.00

STERRI E RIPORTI
R1 78.65 mq.
FONDAZIONE
FO1 1.74 mq.
RIEMPIMENTO
RI1 23.97 mq.
VEGETALE
VE1 2.55 mq.
VEG. RIEMPIMENTO
VR1 0.18 mq.
VR2 2.14 mq.
Totale: 2.32 mq.
BASE
ba1 7.00 ml.
BINDER
bi1 7.00 ml.
USURA
u1 7.00 ml.

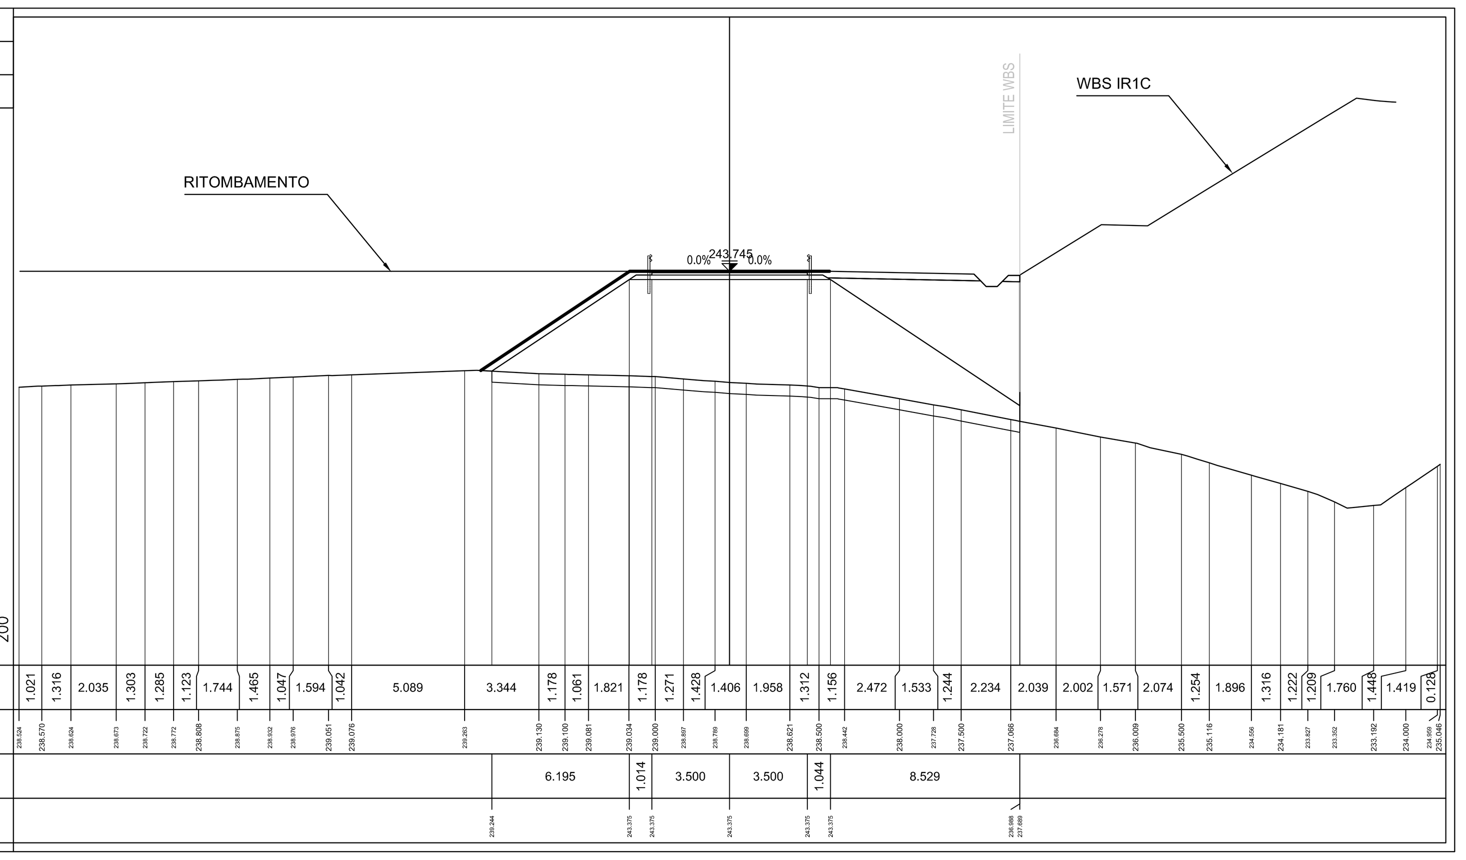

PROFILO TR12
SEZIONE TR4
PROGRESSIVA 25.90

STERRI E RIPORTI
R1 103.19 mq.
R2 34.40 mq.
Totale R: 137.59 mq.
FONDAZIONE
FO1 1.75 mq.
VEGETALE
VE1 5.09 mq.
VEG. RIEMPIMENTO
VR1 1.76 mq.
VR2 0.39 mq.
Totale: 2.15 mq.
BASE
ba1 7.00 ml.
BINDER
bi1 7.00 ml.
USURA
u1 7.00 ml.

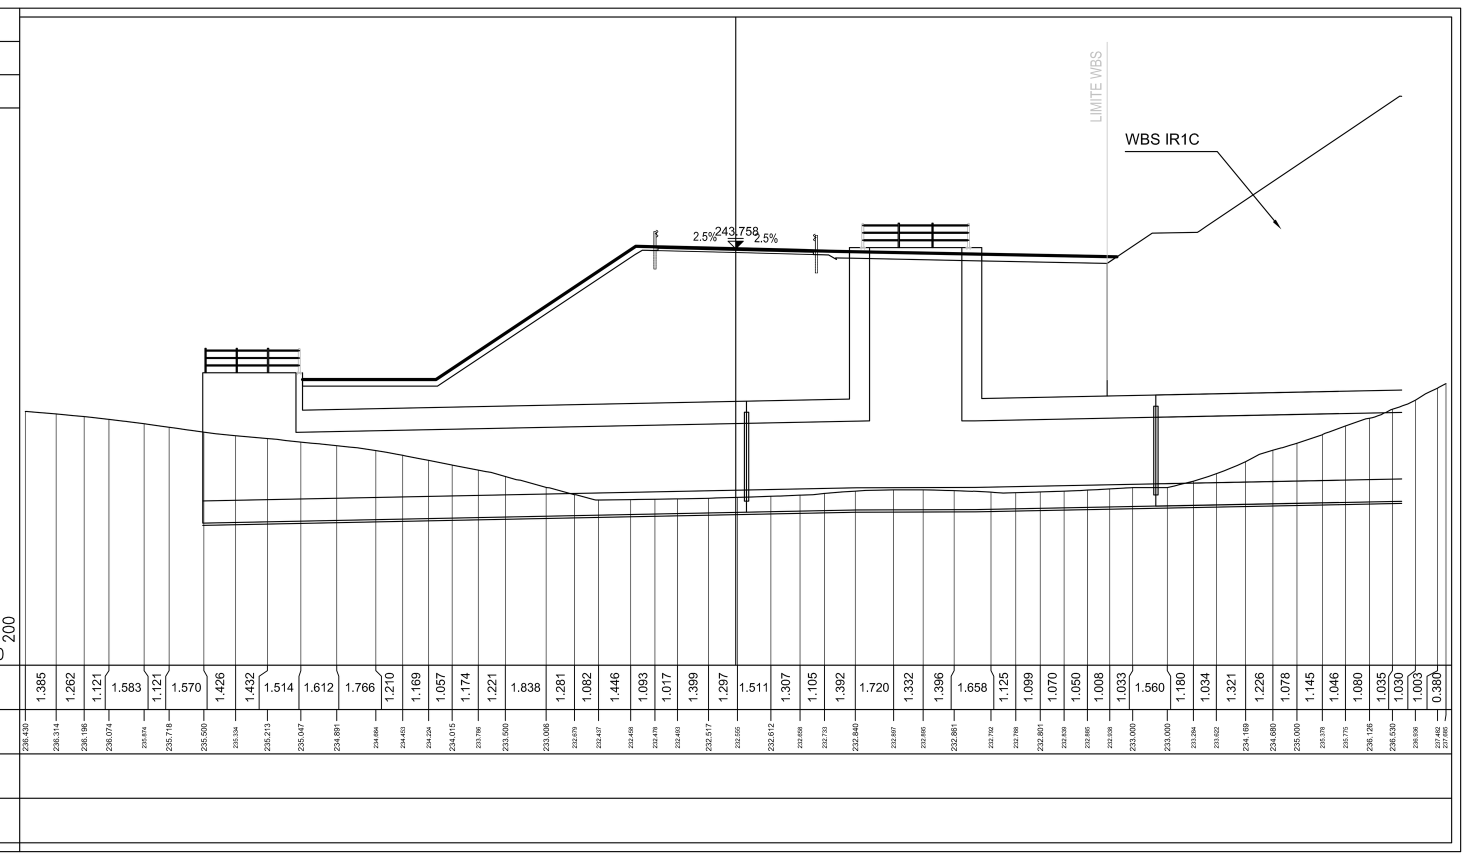

PROFILO TR12
SEZIONE TR7
PROGRESSIVA 101.60

STERRI E RIPORTI
R1 5.15 mq.
FONDAZIONE
FO1 1.74 mq.
RIEMPIMENTO
RI1 0.04 mq.
RI2 0.39 mq.
Totale: 0.43 mq.
VEGETALE
VE1 0.75 mq.
VEG. RIEMPIMENTO
VR1 0.13 mq.
VR2 0.60 mq.
Totale: 0.73 mq.
BASE
ba1 7.00 ml.
BINDER
bi1 7.00 ml.
USURA
u1 7.00 ml.

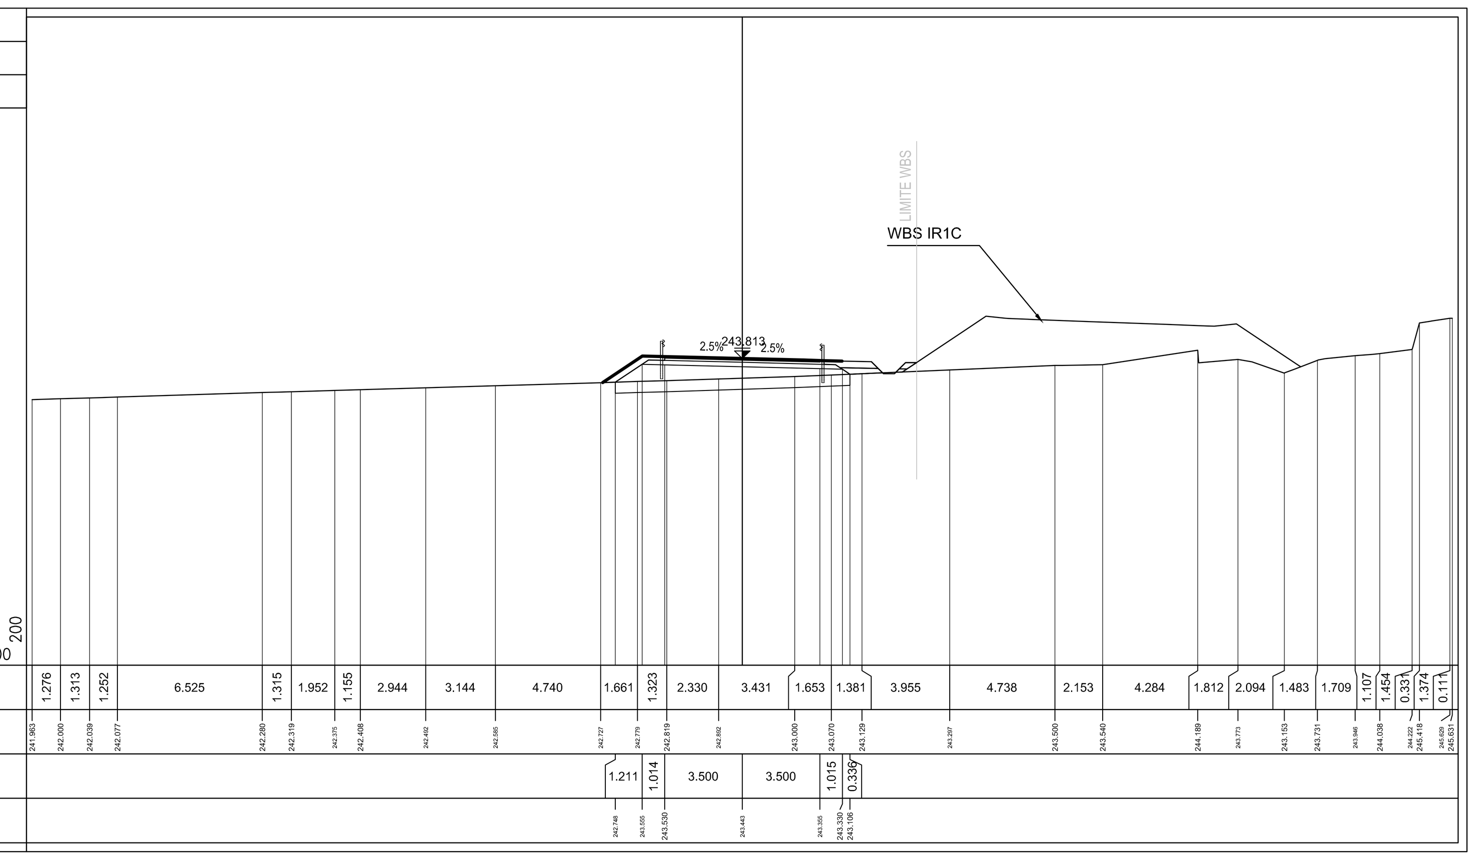

PROFILO TR12
SEZIONE TR2
PROGRESSIVA 3.61

STERRI E RIPORTI
R1 82.63 mq.
FONDAZIONE
FO1 1.74 mq.
RIEMPIMENTO
RI1 32.65 mq.
RI2 32.65 mq.
Totale: 65.30 mq.
VEGETALE
VE1 2.63 mq.
VEG. RIEMPIMENTO
VR1 2.63 mq.
VR2 0.19 mq.
Totale: 2.82 mq.
BASE
ba1 7.00 ml.
BINDER
bi1 7.00 ml.
USURA
u1 7.00 ml.

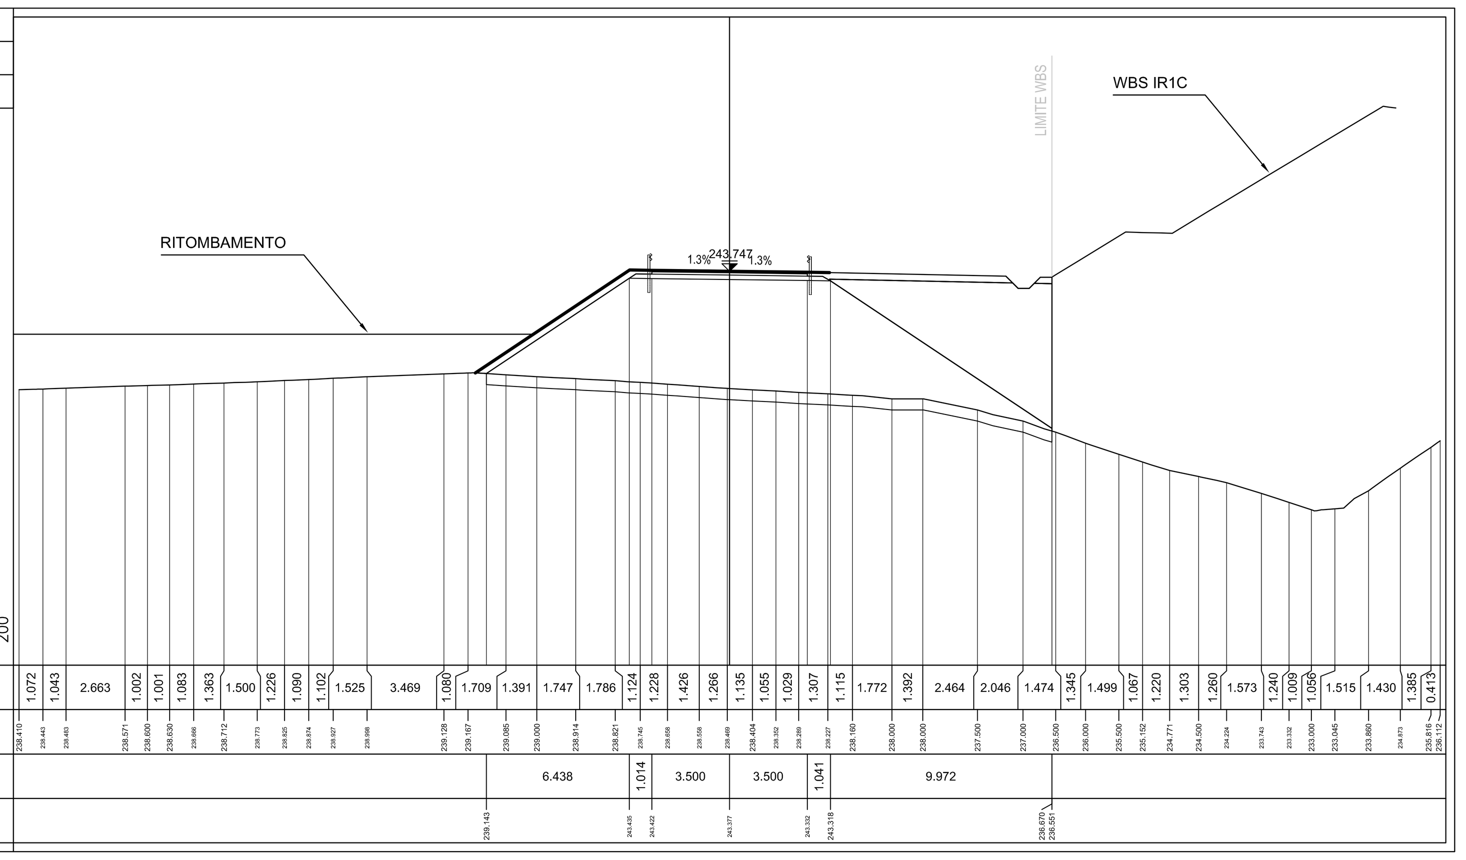

PROFILO TR12
SEZIONE TR5
PROGRESSIVA 42.28

STERRI E RIPORTI
R1 39.32 mq.
FONDAZIONE
FO1 1.74 mq.
RIEMPIMENTO
RI1 37.32 mq.
VEGETALE
VE1 1.13 mq.
VEG. RIEMPIMENTO
VR1 0.87 mq.
VR2 2.12 mq.
Totale: 2.99 mq.
BASE
ba1 7.00 ml.
BINDER
bi1 7.00 ml.
USURA
u1 7.00 ml.

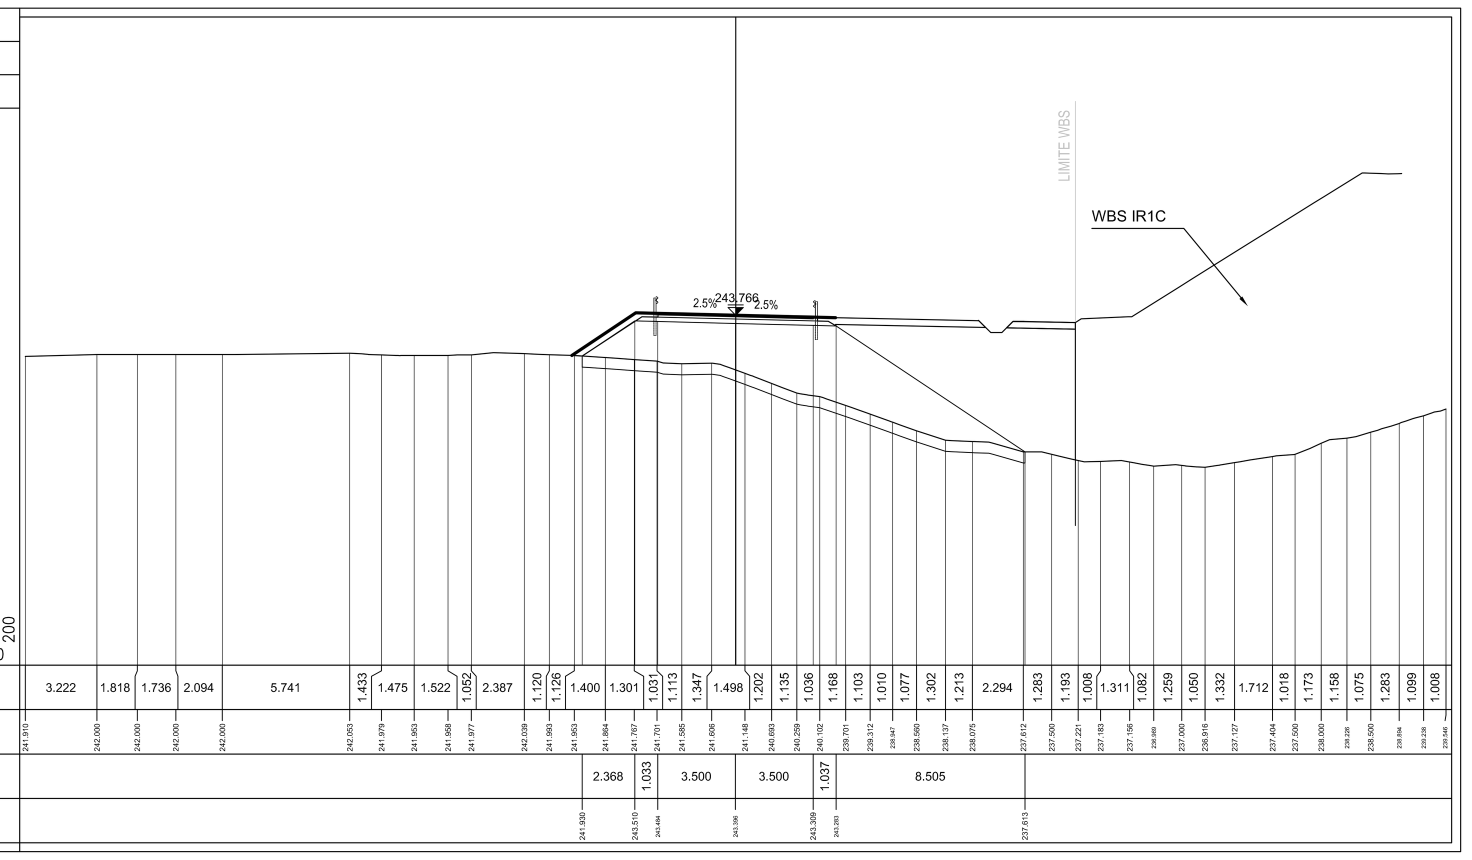

PROFILO TR12
SEZIONE TR8
PROGRESSIVA 120.75

STERRI E RIPORTI
R1 5.14 mq.
FONDAZIONE
FO1 1.75 mq.
RIEMPIMENTO
RI1 0.03 mq.
RI2 0.35 mq.
Totale: 0.38 mq.
VEGETALE
VE1 0.77 mq.
VEG. RIEMPIMENTO
VR1 0.11 mq.
VR2 0.67 mq.
VR3 0.67 mq.
Totale: 1.45 mq.
BASE
ba1 7.00 ml.
BINDER
bi1 7.00 ml.
USURA
u1 7.00 ml.

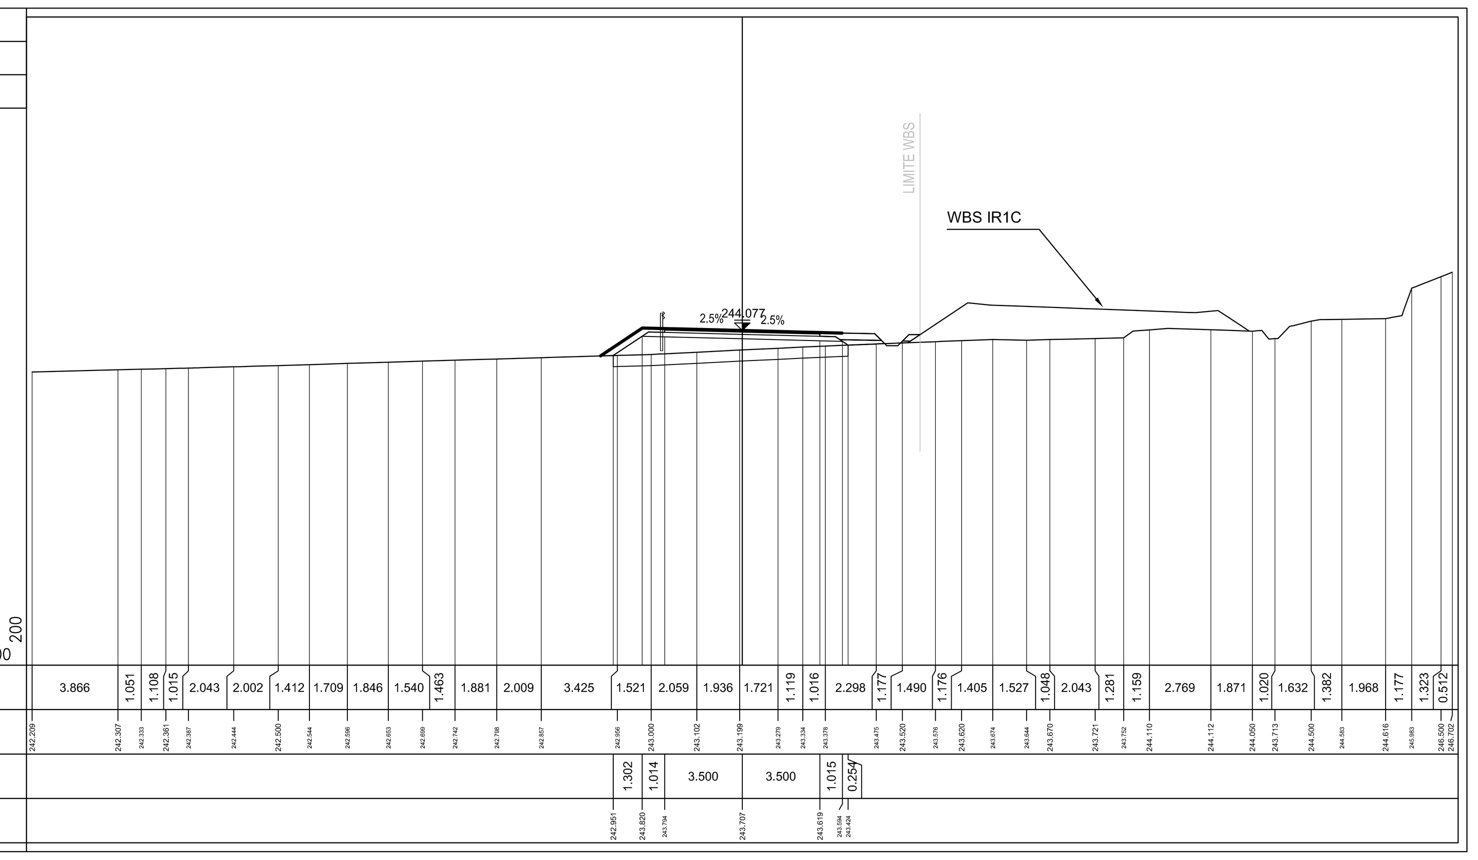

PROFILO TR12
SEZIONE TR3
PROGRESSIVA 19.81

STERRI E RIPORTI
R1 123.33 mq.
FONDAZIONE
FO1 1.74 mq.
RIEMPIMENTO
RI1 10.87 mq.
VEGETALE
VE1 3.69 mq.
VEG. RIEMPIMENTO
VR2 1.94 mq.
BASE
ba1 7.00 ml.
BINDER
bi1 7.00 ml.
USURA
u1 7.00 ml.

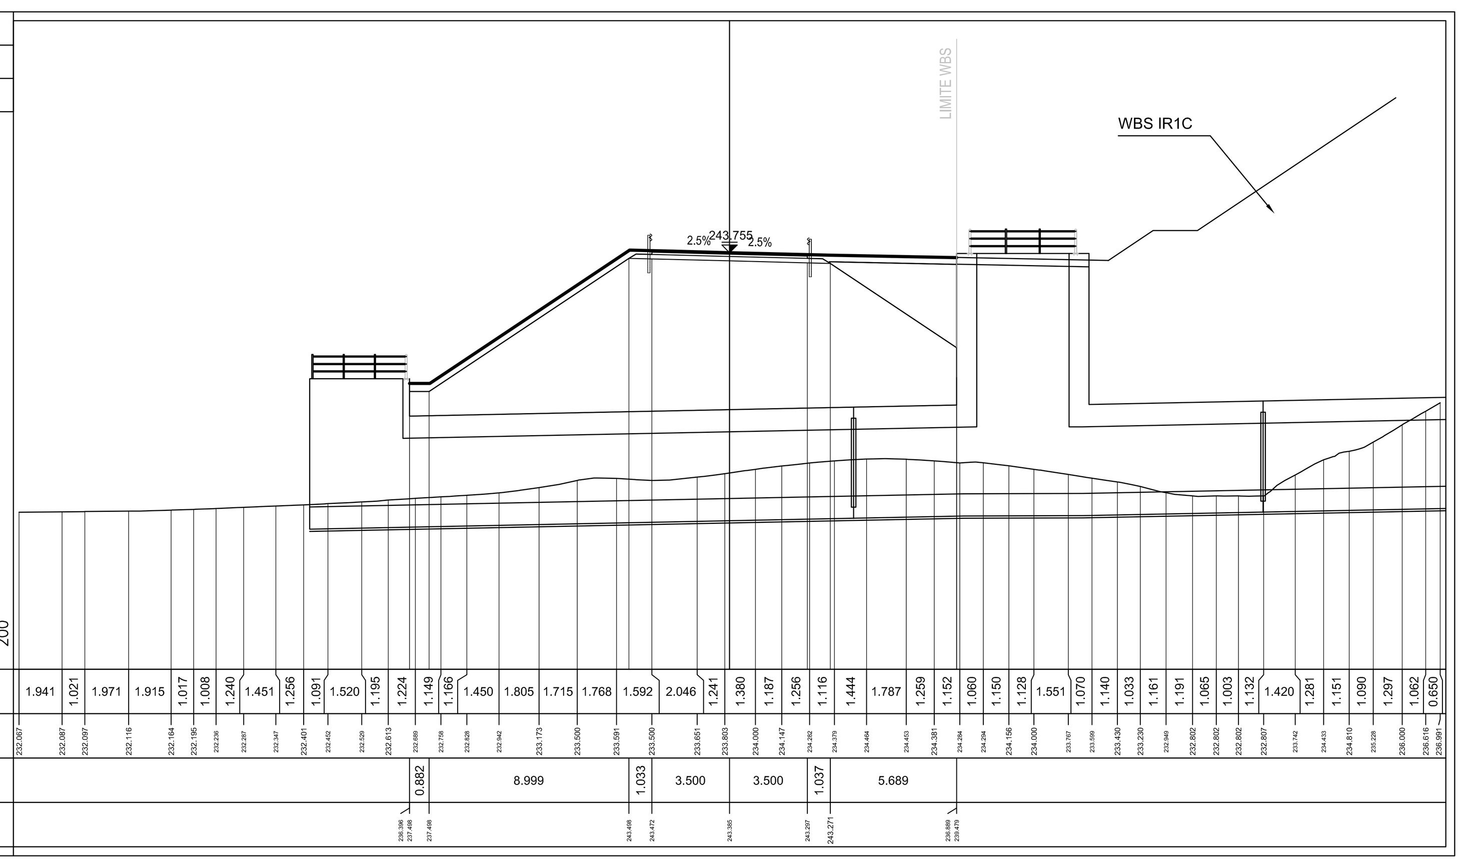

PROFILO TR12
SEZIONE TR6
PROGRESSIVA 65.00

STERRI E RIPORTI
R1 8.93 mq.
FONDAZIONE
FO1 1.74 mq.
RIEMPIMENTO
RI1 4.56 mq.
VEGETALE
VE1 0.87 mq.
VEG. RIEMPIMENTO
VR1 0.19 mq.
VR2 1.56 mq.
Totale: 1.75 mq.
BASE
ba1 7.00 ml.
BINDER
bi1 7.00 ml.
USURA
u1 7.00 ml.

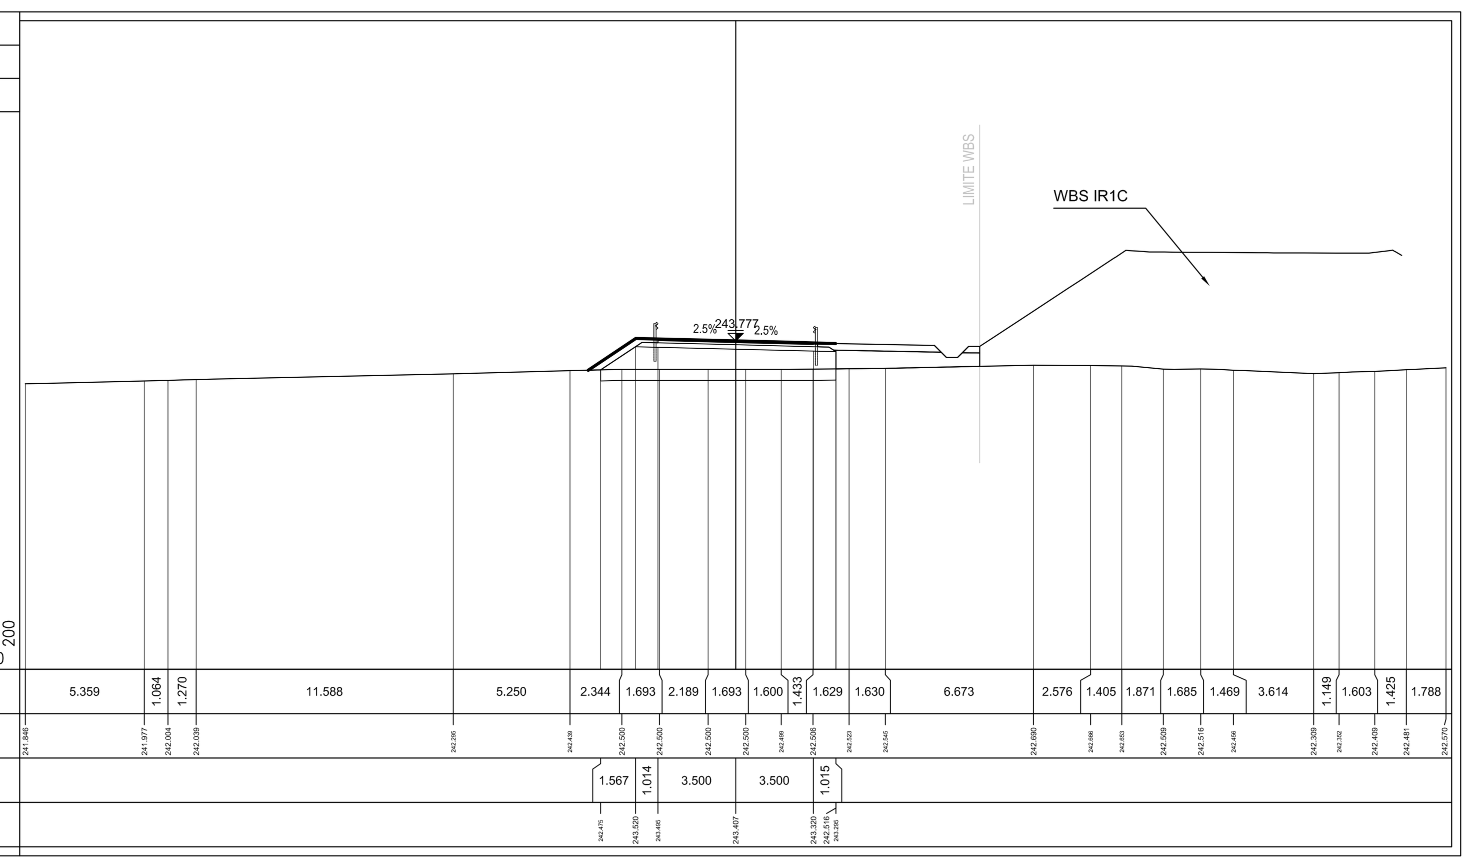

COMMITTENTE:

RFI RETE FERROVIARIA ITALIANA
GRUPPO FERROVIE DELLO STATO ITALIANE

ALTA SORVEGLIANZA:

ITALFERR
GRUPPO FERROVIE DELLO STATO ITALIANE

GENERAL CONTRACTOR:

COCIV Consorzio Collegamenti Integrati Veloci

INFRASTRUTTURE FERROVIARIE STRATEGICHE DEFINITE DALLA LEGGE OBIETTIVO N.443/01

TRATTA A.V./A.C. TERZO VALICO DEI GIOVI
PROGETTO ESECUTIVO

Trincea di Linea III Valico da pk 28+324,23 a pk 28+632
Viabilità di accesso al piazzale
Sezioni trasversali - Tav. 1

GENERAL CONTRACTOR	DIRETTORE LAVORI	SCALA:
Consorzio Cociv Ing. P.P. Marcheselli		1:200

COMMESSA	LOTTO	FASE	ENTE	TIPO DOC.	OPERA/DISCIPLINA	PROGR.	REV.
I G 5 1	0 2	E	C V	W 9	T R 1 2 0 X	0 0 1	B

PROGETTAZIONE

Rev.	Descrizione emissione	Redatto	Data	Verificato	Data	Progettista Integratore	Data	IL PROGETTISTA
A00	Prima emissione	ALPINA	15/07/2013	ALPINA	15/07/2013	A. Palomba	19/07/2013	
B00	Revisione Generale	ALPINA	27/09/2013	COCIV	27/09/2013	A. Palomba	30/09/2013	Dott. Ing. Aldo Mancarella Ordine Ingegneri Prov. TO n. 6271 R

n. Elab.

Nome File: IG51-02-E-CV-W9-TR12-0X-001-B00
CUP: F81H92000000008

Scala di plot: 1: