SEZIONI TRASVERSALI

Scala 1:200

PROFILO T2_PARI

SEZIONE 10

PROGRESSIVA 28609.00

RILEVATO	mq	24.85
SCAVO	mq	2.73
SOST. TERRENI	mq	10.96
VEGETALE	mq	0.96
SUB BALLAST	m	12.30
SUPERCOMPATTATO (H= 30CM)	m	12.30

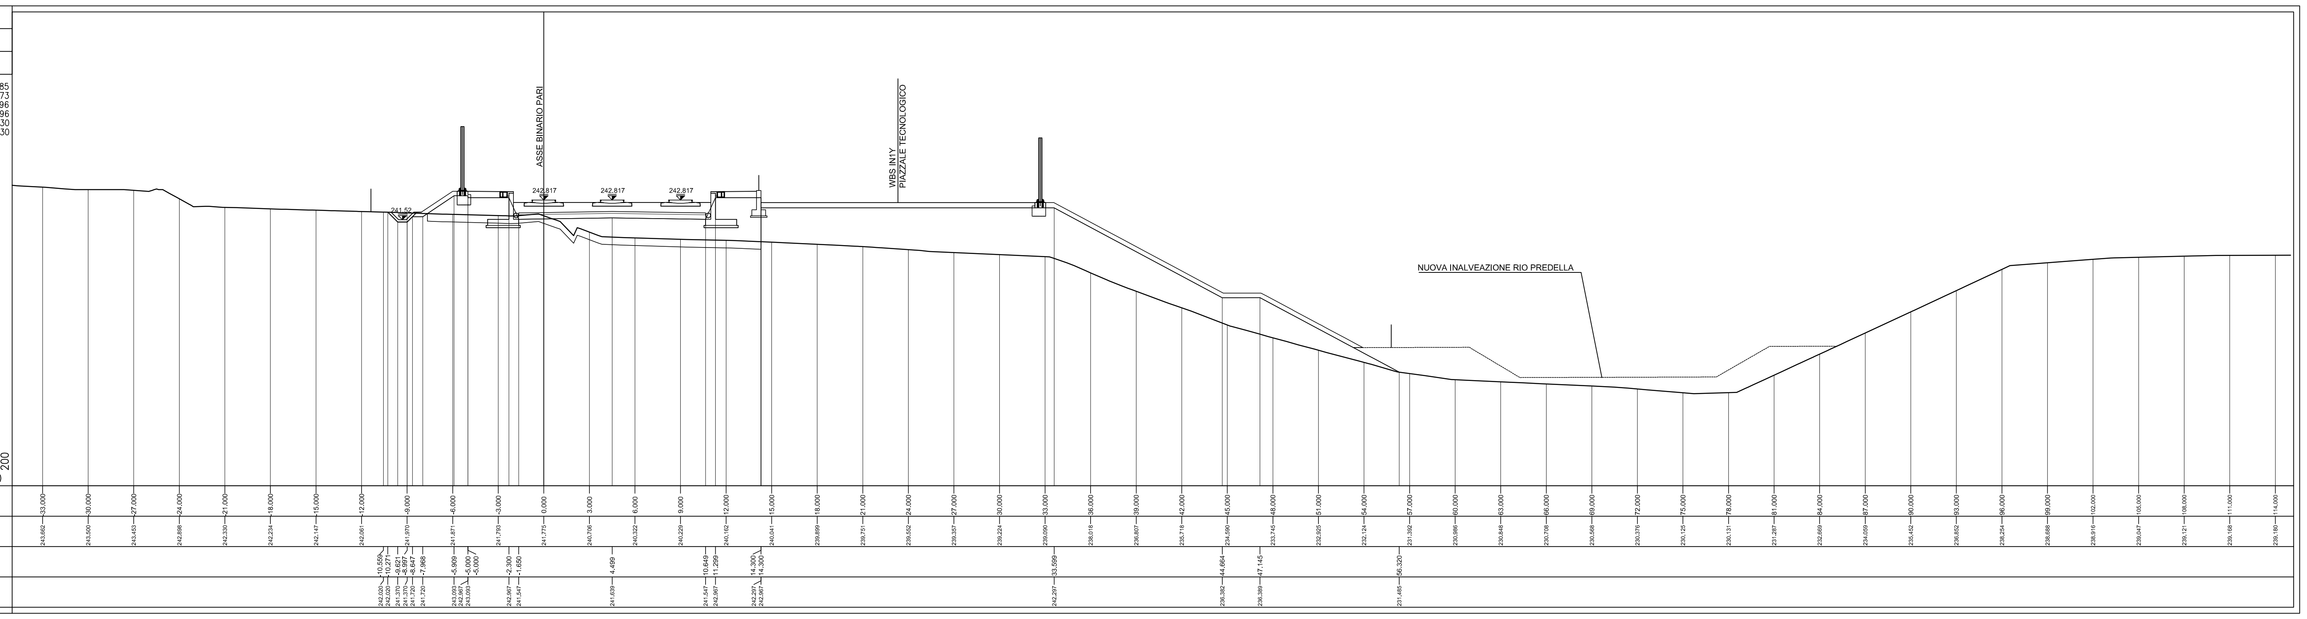

PROGRESSIVE TERRENO	
QUOTE TERRENO	
PROGRESSIVE PROGETTO	
QUOTE PROGETTO	

PROFILO T2_PARI

SEZIONE 11

PROGRESSIVA 28615.00

RILEVATO	mq	40.53
SCAVO	mq	2.61
SOST. TERRENI	mq	14.07
VEGETALE	mq	3.38
SUB BALLAST	m	12.30
SUPERCOMPATTATO (H= 30CM)	m	12.30

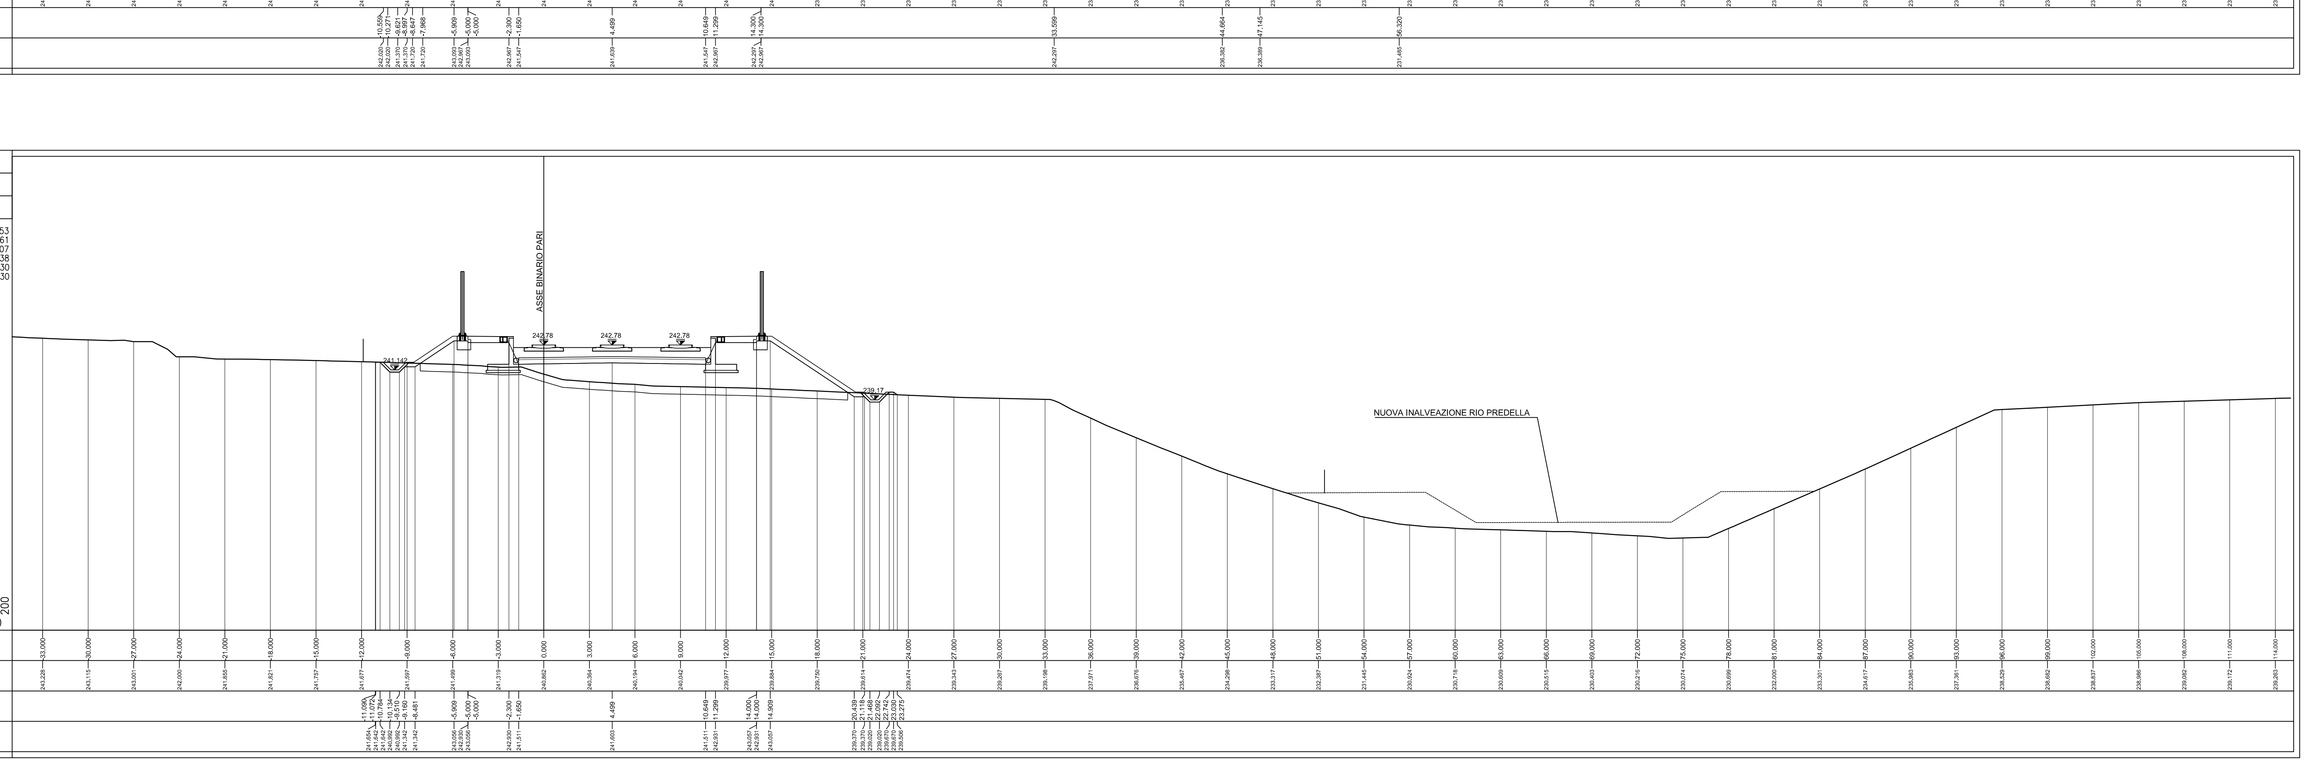

PROGRESSIVE TERRENO	
QUOTE TERRENO	
PROGRESSIVE PROGETTO	
QUOTE PROGETTO	

PROFILO T2_PARI

SEZIONE 12

PROGRESSIVA 28632.00

RILEVATO	mq	154.00
SCAVO	mq	0.99
SOST. TERRENI	mq	20.24
VEGETALE	mq	7.29
SUB BALLAST	m	12.30
SUPERCOMPATTATO (H= 30CM)	m	12.30

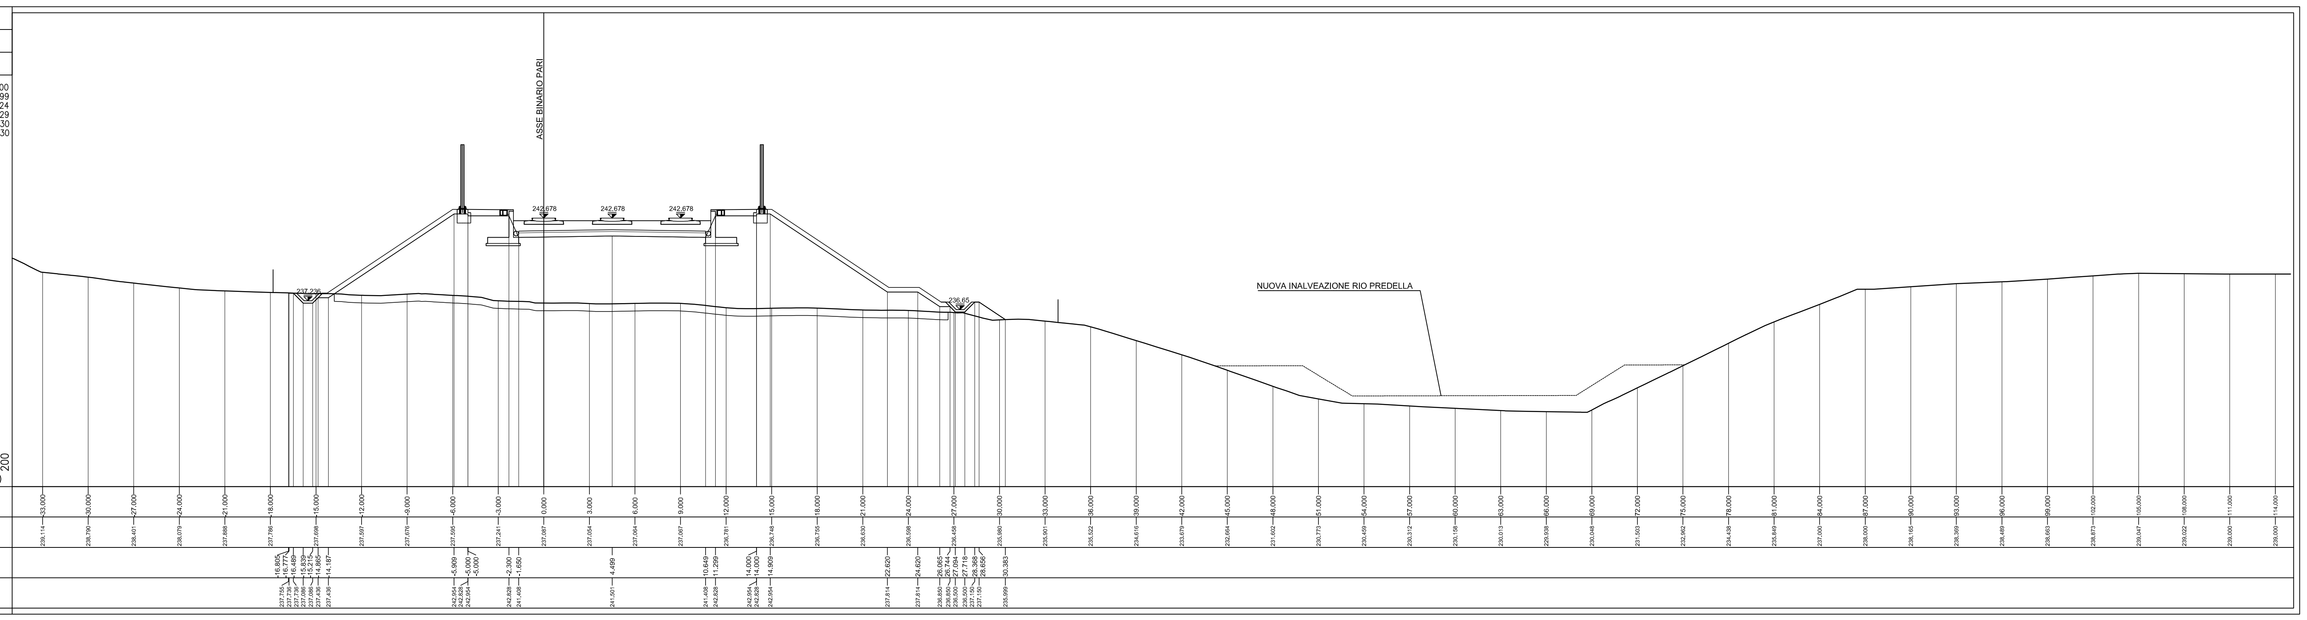

PROGRESSIVE TERRENO	
QUOTE TERRENO	
PROGRESSIVE PROGETTO	
QUOTE PROGETTO	

COMMITTENTE:

RFI RETE FERROVIARIA ITALIANA
GRUPPO FERROVIE DELLO STATO ITALIANE

ALTA SORVEGLIANZA:

ITALFERR
GRUPPO FERROVIE DELLO STATO ITALIANE

GENERAL CONTRACTOR:

Consorzio Collegamenti Integrati Veloci

INFRASTRUTTURE FERROVIARIE STRATEGICHE DEFINITE DALLA LEGGE OBIETTIVO N.443/01

TRATTA A.V./A.C. TERZO VALICO DEI GIOVI
PROGETTO ESECUTIVO

TRINCEA DI LINEA III VALICO DA PK. 28+464.23 A PK. 28+632.00
CORPO FERROVIARIO

SEZIONI TRASVERSALI - TAV. 4/4

GENERAL CONTRACTOR	DIRETTORE LAVORI	SCALA:
Consorzio: Cociv, Ing. P.P. Marcheselli		1:200

COMMESSA	LOTTO	FASE	ENTE	TIPO DOC.	OPERA/DISCIPLINA	PROGR.	REV.
I G 5 1	0 2	E	C V	W 9	T R 1 2 0 X	0 0 6	B

PROGETTAZIONE

Rev.	Descrizione emissione	Redatto	Data	Verificato	Data	Progettista Integratore	Data	IL PROGETTISTA
A00	Prima emissione	ALPINA	15/07.2013	ALPINA	15/07.2013	A. Palomba	19/07.2013	
B00	Revisione generale	ALPINA	27/09.2013	COCIV	27/09.2013	A. Palomba	30/09.2013	Dott. Ing. Pier Paolo Marcheselli Ordine degli Ingegneri Prov. TO n. 6271 R

n. Elab.

Nome File: IG51-02-E-CV-WN-TR12-0A-006-B00

CUP: F81H92000000008

Scala di plot: 1: