


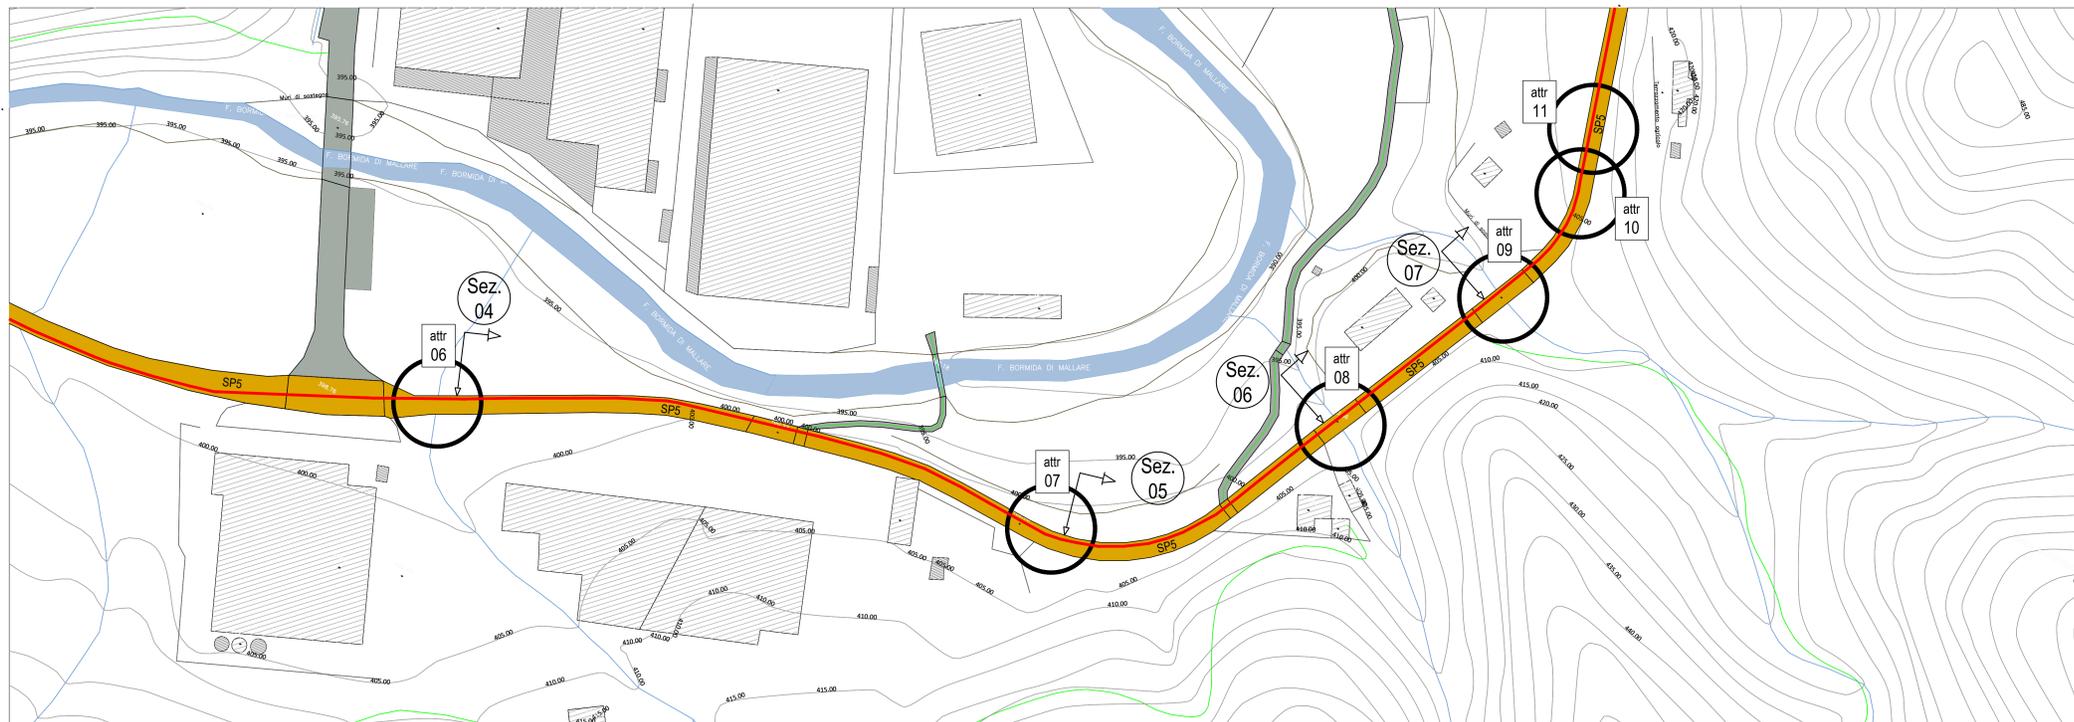

PLANIMETRIA DI INTERVENTO 02
base CTR - scala 1:1000




LEGENDA SIMBOLOGIA
rappresentazione fuori scala

- CADUTOIA DI SCARICO
ACQUE BIANCHE
- GAS
POZZETTO
- PV
POZZETTO
SOTTOSERVIZI VARI
- PRESENZA DI ASFALTO DA
ISPEZIONE SOTTOSERVIZI
- PRESENZA DI CONTATORE
- PRESENZA DI CONTATORE GAS
LATO STRADA
- CANALETTA DI SCOLO
- PRESENZA DI ASFALTO DA
CHIUSURA SCAVO SOTTOSERVIZI
- PRESENZA O POSSIBILE PRESENZA
DI ATTRAVERSAMENTO IDRICO
- PRESENZA DI ATTRAVERSAMENTO
(in alcuni punti non visibile)
- CHILOMETRICA PERCORSO
LINEA SCAVO
- NUMERO E POSIZIONE
SEZIONE STRADALE
- POZZETTO PER RACCORDO E CURVATURA TUBAZIONI
DIAM. 140 CM.

NOTA:
SARÀ CURA DELLA DITTA APPALTRICE EFFETTUARE RICOGNIZIONE
PUNTUALE A MEZZO DI GEOSCANNER SU TUTTO IL PERCORSO, AL FINE DI
VERIFICARE LA PRESENZA DI EVENTUALI ALTRI ATTRAVERSAMENTI NON VISIBILI
AL MOMENTO DELLA REDAZIONE DEL PRESENTE DOCUMENTO



PLANIMETRIA DI INTERVENTO 02
base ortofoto - scala 1:1000

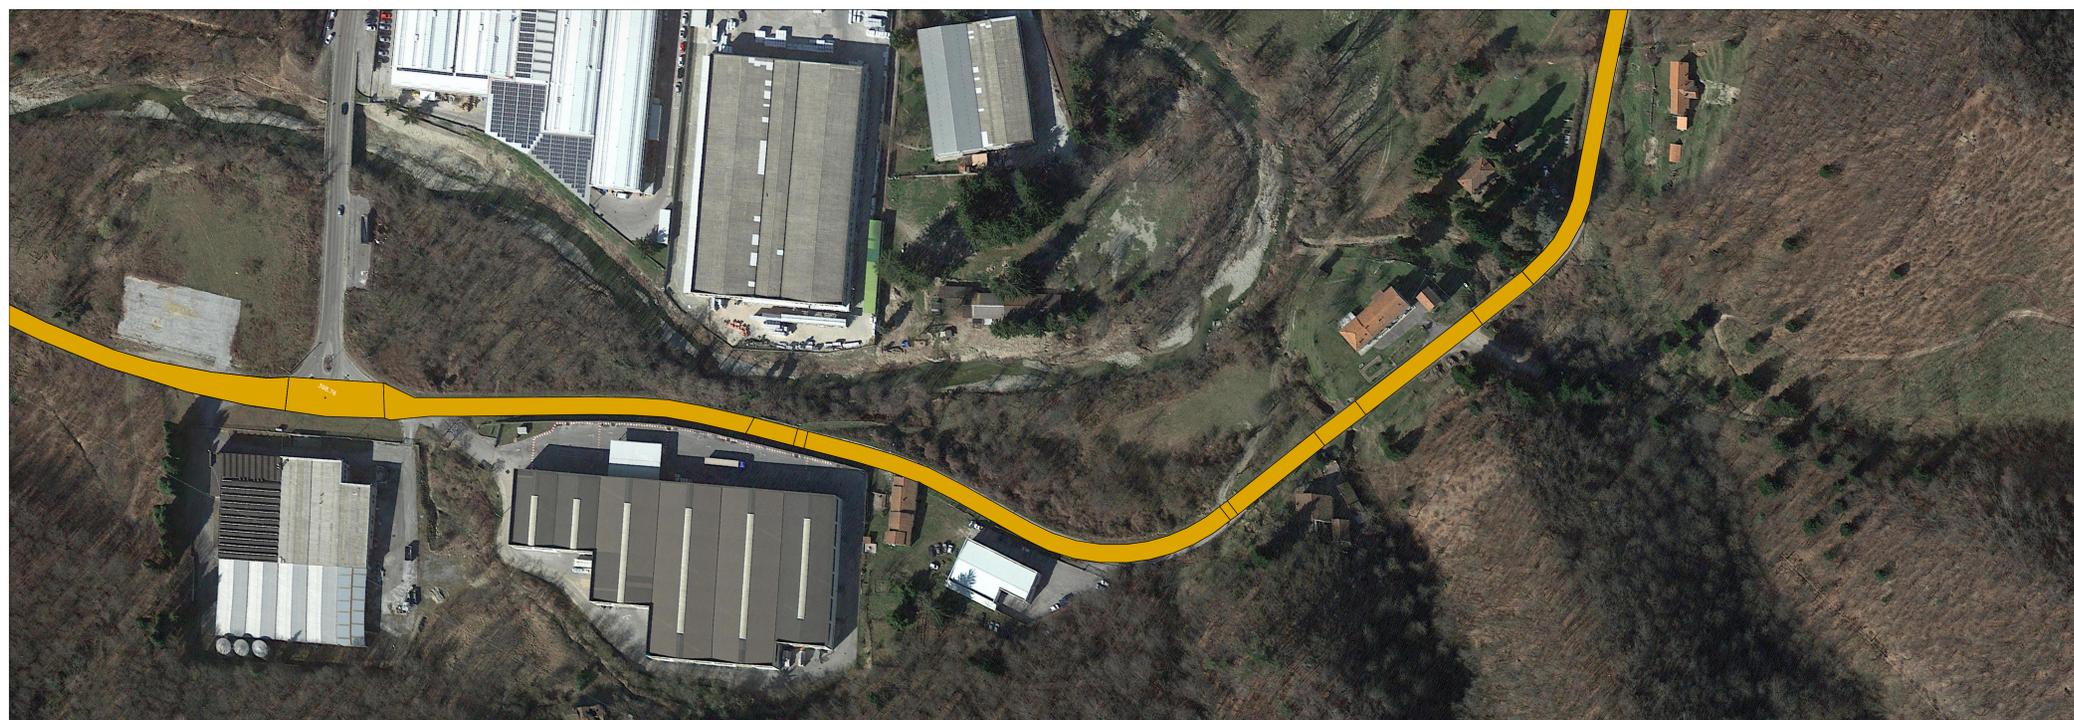

PARCO EOLICO
SV6 - BRIC DEI MORI

Il Committente: **Duferco Sviluppo** Sede Legale: **DUFERCO Sviluppo S.p.A.**
via Armando Diaz n. 248
25010, San Zeno Naviglio (BS)
P.IVA e C.F. 03594850176

Oggetto:
CONNESSIONE DI RETE

Titolo:
PLANIMETRIA DI INTERVENTO 2

Il Progettista



Ing. Silvio Mario Bauducco

| Data | Emis. | Aggiornamento | Data | Contr. | Data | Autor. |
|---------|-------|---------------|---------|--------|---------|--------|
| 06/2024 | FO | Emissione | 06/2024 | MP | 06/2024 | SMB |

SCALA: 1:1.000
FORMATO: A0
GIUGNO 2024

| Commessa | Tip. Impianto | Fase Progetto | Disciplina | Tip. Doc. | Titolo | N. Ediz. | REV |
|----------|---------------|---------------|------------|-----------|--------|----------|-----|
| 23099 | EO | C | EL | D | 02 | 0005 | A |

RICERCA, SVILUPPO E COORDINAMENTO IMPIANTI EOLICI E FOTVOLTAICI A CURA DI:

EMME CONSULTING Sede Amministrativa e Operativa
via Benvenuto, 14 21021 Corno (CU)
tel. 0732 912008
e-mail: emmec@emmec.it Geom. Domenico Bresciano

PROGETTAZIONE EDILE, AMBIENTALE, STRUTTURALE ED IMPIANTISTICA A CURA DI:

BAUTEL I Tecnici: Collaboratori:
Geom. Benozzi Manuel Per. Ing. Biasin Emanuele
Sede Amministrativa via Marconi, 20 10024 Moncalieri (TO) tel. 011 652113 - 011 6520915 e-mail: amministrazione@bautel.it
Sede Operativa Torino - via Marconi, 27 10024 Moncalieri (TO) Arch. Oreste Priolo
Sede Operativa Genova - via Bandiera, 24 16121 Genova (GE) Arch. Peletti Martina

File: C:\commissio\20\24\02.dwg
TUTTI I DIRITTI SONO RISERVATI - Questo documento è di proprietà esclusiva del progettista ed indicato sul quale il nome di ogni professionista. Pertanto questo documento non può essere copiato, riprodotto, comunicato o divulgato ad altri in modo o qualsiasi maniera, né per lo sfruttamento, senza autorizzazione scritta dallo stesso progettista.