


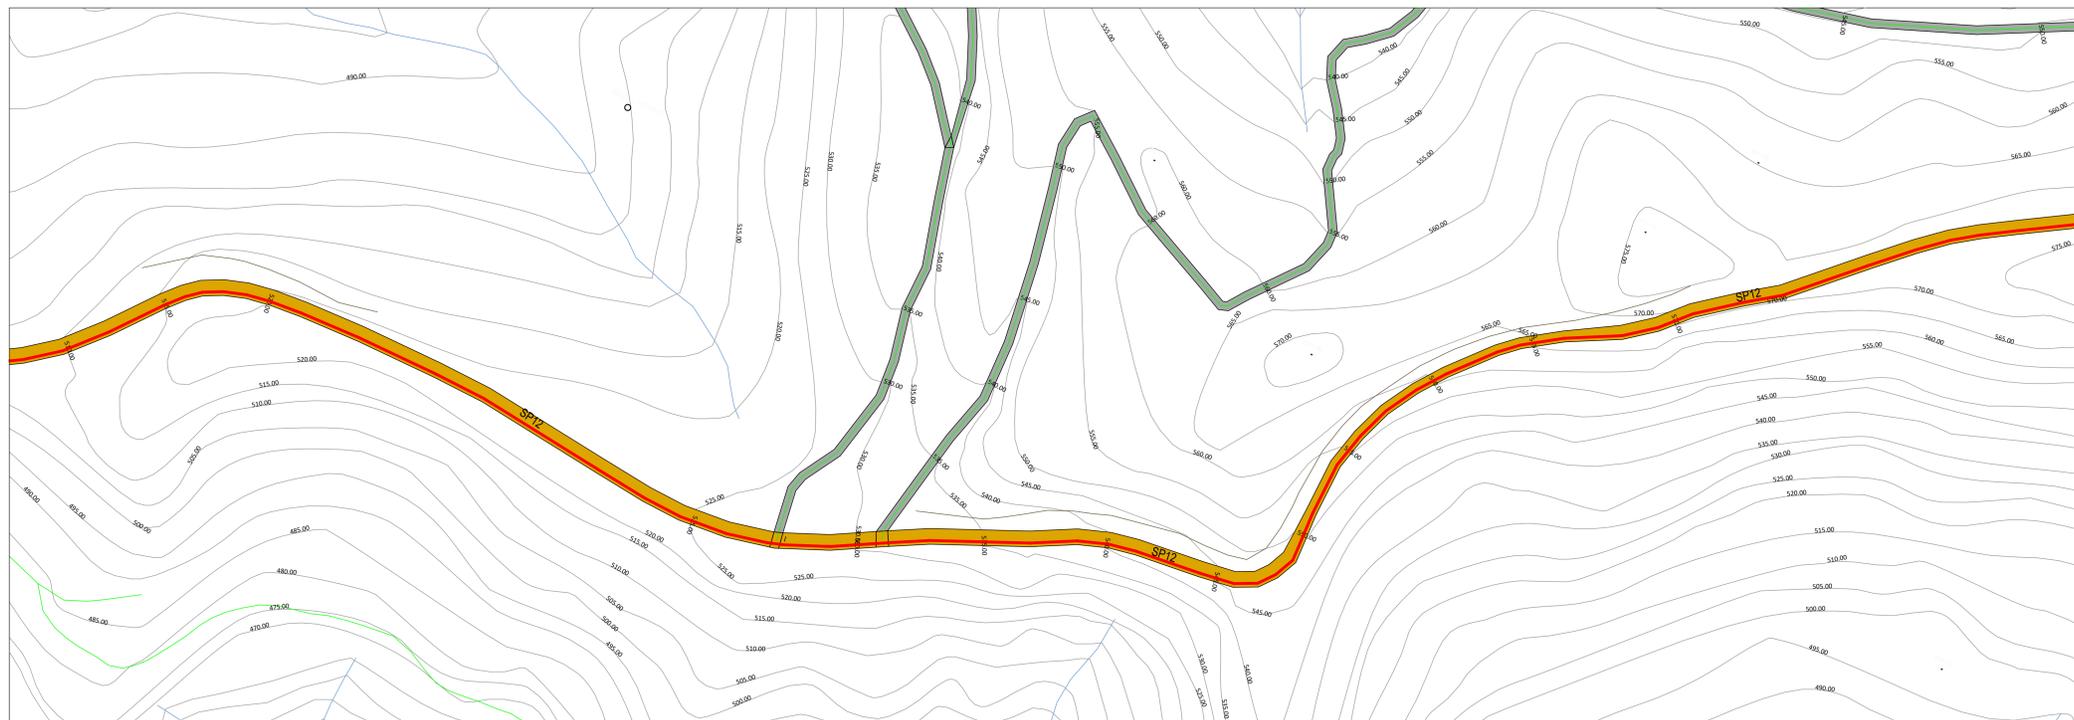

PLANIMETRIA DI INTERVENTO 09
base CTR - scala 1:1000




LEGENDA SIMBOLOGIA
rappresentazione fuori scala

-  FB CADITOIA DI SCARICO ACQUE BIANCHE
-  GAS POZZETTO GAS
-  PV POZZETTO SOTTOSERVIZI VARI
-  PRESENZA DI ASFALTO DA ISPEZIONE SOTTOSERVIZI
-  PRESENZA DI CONTATORE
-  GAS PRESENZA DI CONTATORE GAS LATO STRADA
-  CANALETTA DI SCOLO
-  PRESENZA DI ASFALTO DA CHIUSURA SCAVO SOTTOSERVIZI
-  PRESENZA O POSSIBILE PRESENZA DI ATTRAVERSAMENTO IDRICO
-  01 PRESENZA DI ATTRAVERSAMENTO (in alcuni punti non visibile)
-  00 CHILOMETRICA PERCORSO LINEA SCAVO
-  00 NUMERO E POSIZIONE SEZIONE STRADALE
-  POZZETTO PER RACCORDO E CURVATURA TUBAZIONI DIAM. 140 CM.

NOTA:
SARÀ CURA DELLA DITTA APPALTRICE EFFETTUARE RICOGNIZIONE PUNTUALE A MEZZO DI GEOSCANNER SU TUTTO IL PERCORSO, AL FINE DI VERIFICARE LA PRESENZA DI EVENTUALI ALTRI ATTRAVERSAMENTI NON VISIBILI AL MOMENTO DELLA REDAZIONE DEL PRESENTE DOCUMENTO



PLANIMETRIA DI INTERVENTO 09
base ortofoto - scala 1:1000

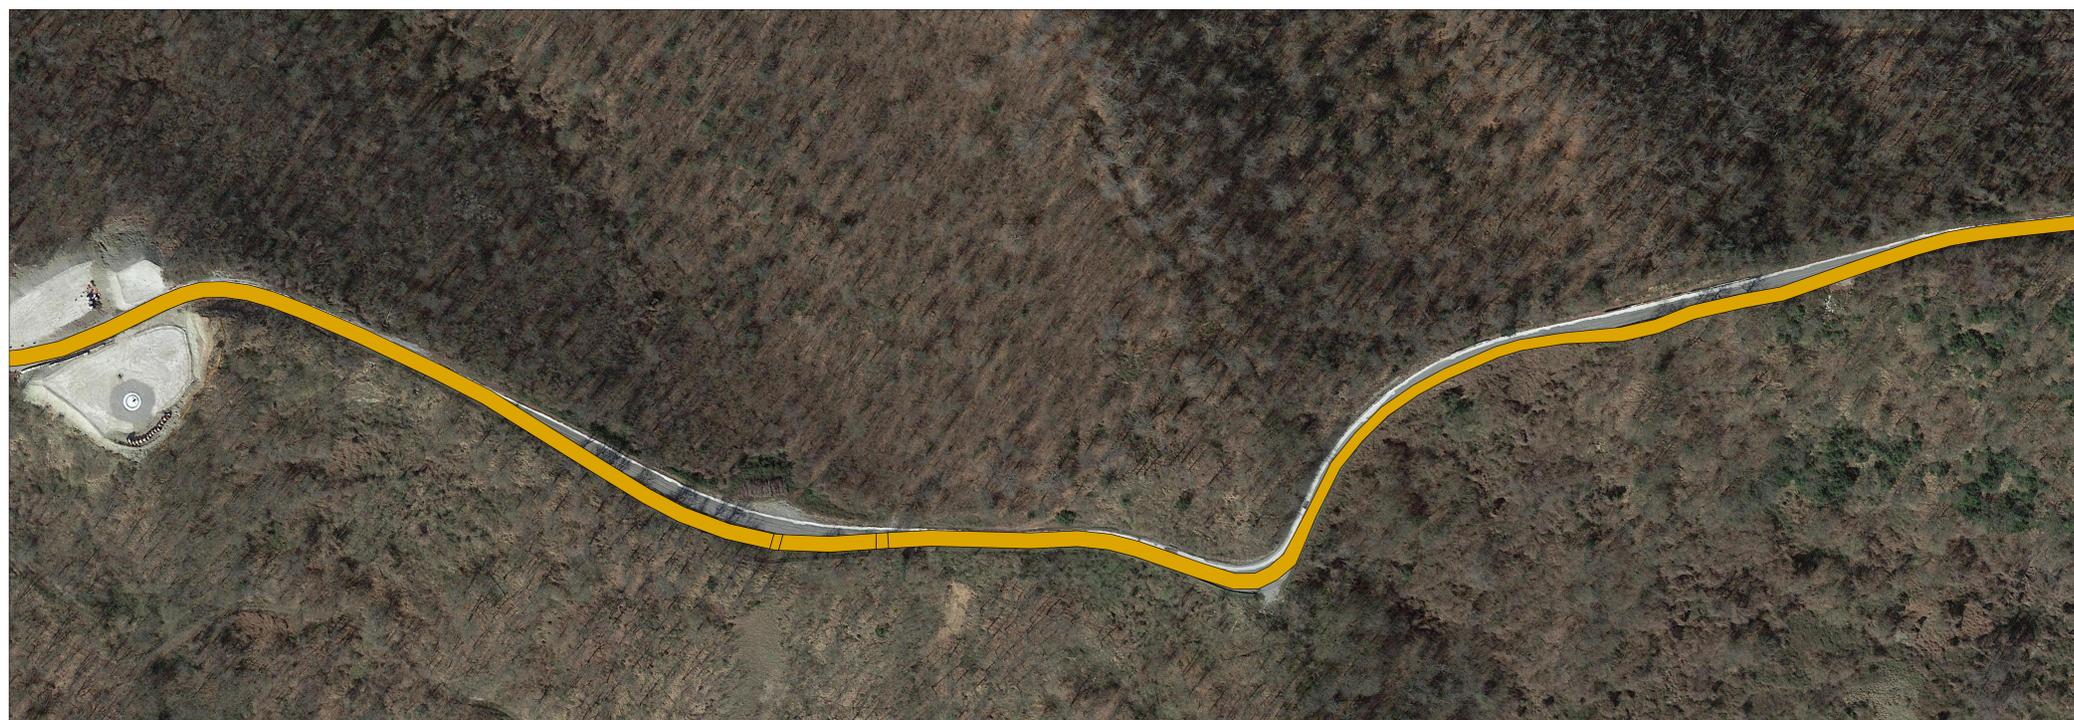

PARCO EOLICO
SV6 - BRIC DEI MORI

Il Committente: **Duferco Sviluppo** Sede Legale: Duferco Sviluppo S.p.A. :
via Armando Diaz n. 248
25010, San Zeno Naviglio (BS)
P.IVA e C.F. 03594850178

Oggetto:
CONNESSIONE DI RETE

Titolo:
PLANIMETRIA DI INTERVENTO 9

Il Progettista



Ing. Silvio Mario Bauducco

Data	Emis.	Aggiornamento	Data	Contr.	Data	Autor.	SCALA:
06/2024	FO	Emissione	06/2024	MP	06/2024	SMB	1:1.000
							FORMATO: A0
							GIUGNO 2024

Commessa	Tip. Impianto	Fase Progetto	Disciplina	Tip. Doc.	Titolo	N. Ediz.	REV
23099	EO	C	EL	D	02	0016	A

RICERCA, SVILUPPO E COORDINAMENTO IMPIANTI EOLICI E FOTOVOLTAICI A CURA DI:
EMME CONSULTING Sede Amministrativa e Operativa
via Benvenuto, 14 21021 Corno (CU)
tel. 0732 912098
e-mail: emmeconsulting@gmail.com Geom. Domenico Bresciano

PROGETTAZIONE EDILE, AMBIENTALE, STRUTTURALE ED IMPIANTISTICA A CURA DI:
BAUTEL I Tecnici: Collaboratori:
Geom. Benozzi Manuel Per. Ind. Biasin Emanuele
Arch. Occhiuto Felice Arch. Ostero Paolo Arch. Pelteri Martina

TUTTI I DIRITTI SONO RISERVATI - Questo documento è di proprietà esclusiva del progettista ed è indicato sul quale il nome di ogni professionista. Pertanto, questo documento non può essere copiato, riprodotto, comunicato o divulgato ad altri o usato in qualsiasi maniera, nemmeno per fini sperimentali, senza autorizzazione scritta dallo stesso progettista.