



ATTRAVERSAMENTO 37



SEZIONE STRADALE 20

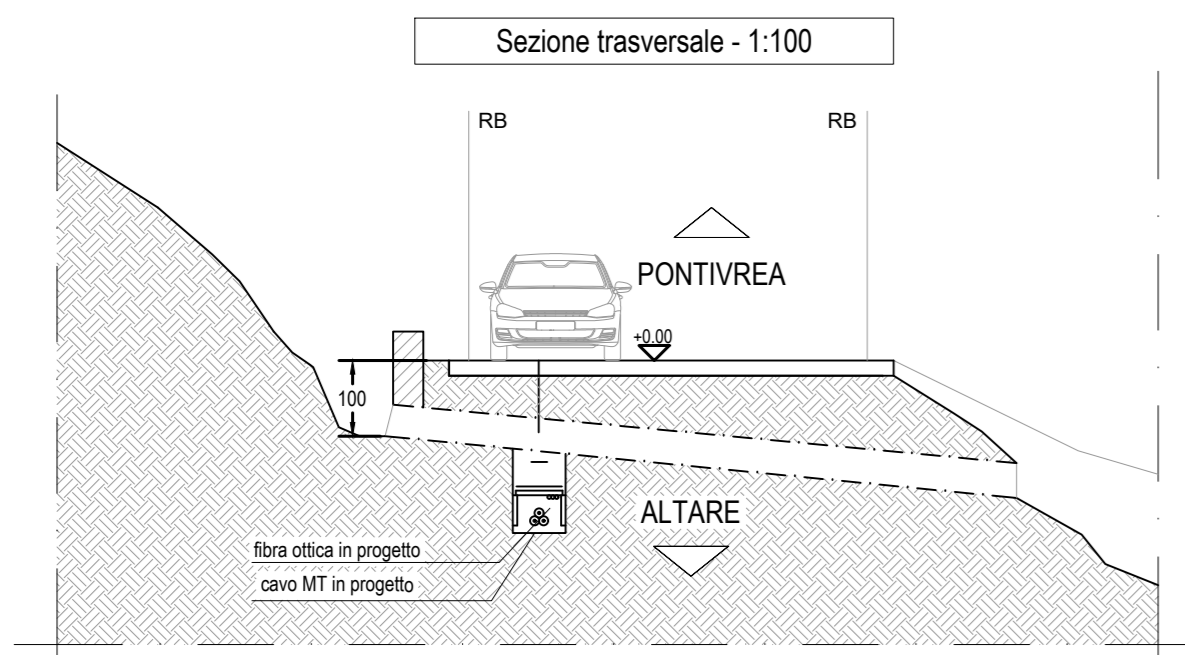


Planimetria generale attraversamento - 1:100

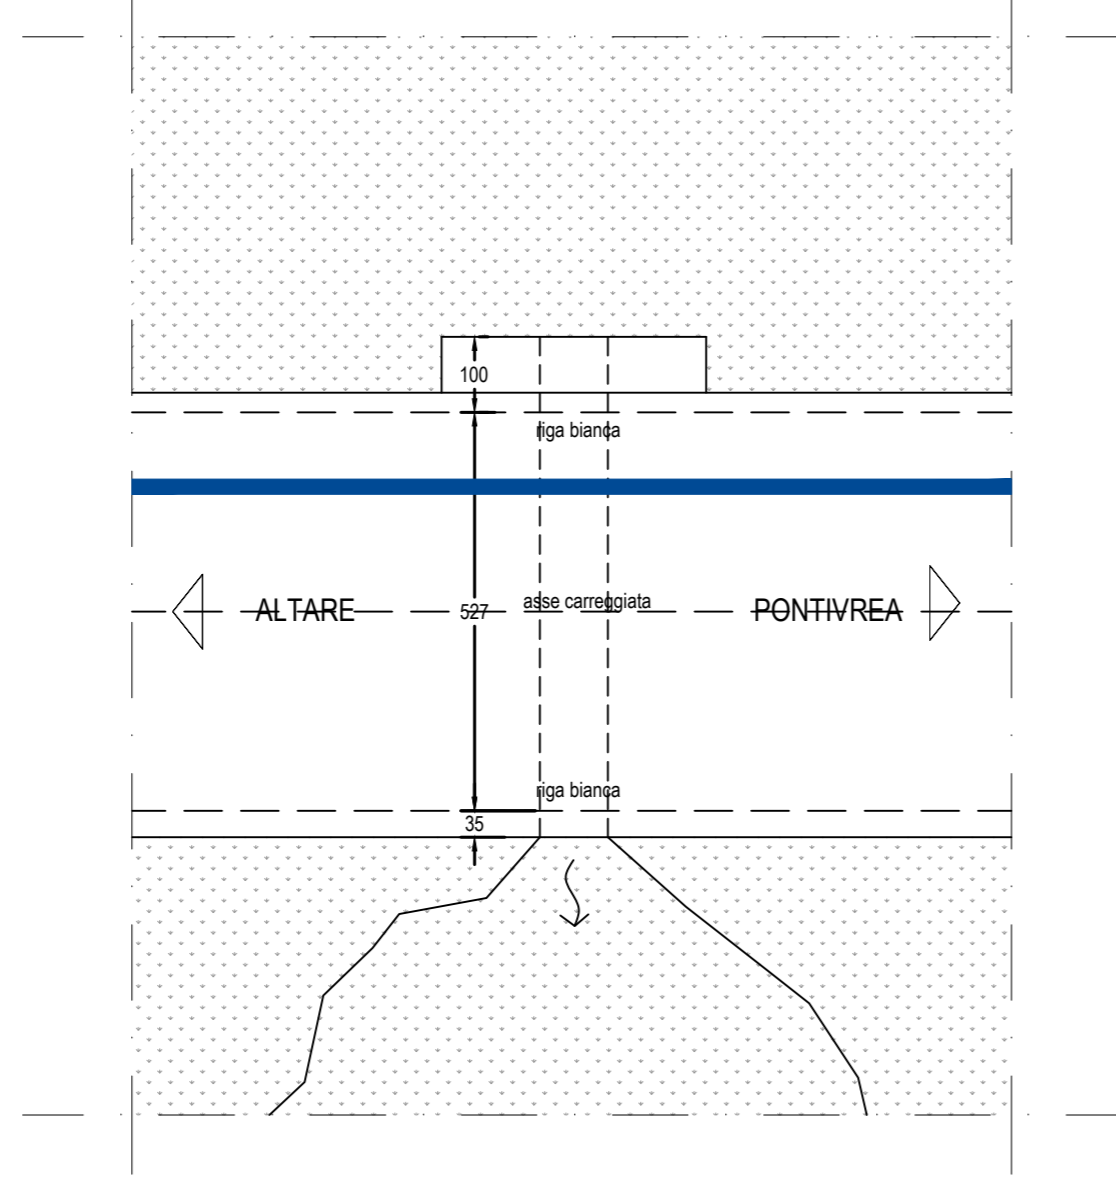


ATTRAVERSAMENTO 38




Note:  
Probabile presenza di attraversamento di tubazione scarico acque.  
Prevedere passaggio a quota inferiore; misure stato attuale non rilevate.

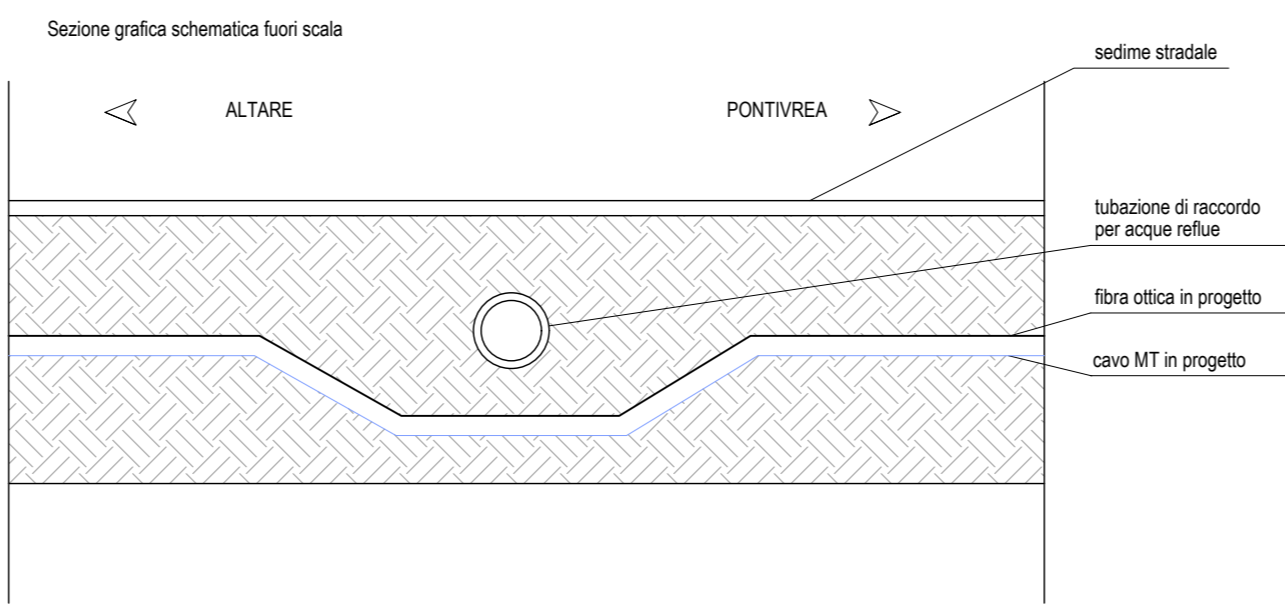

Planimetria generale attraversamento - 1:100

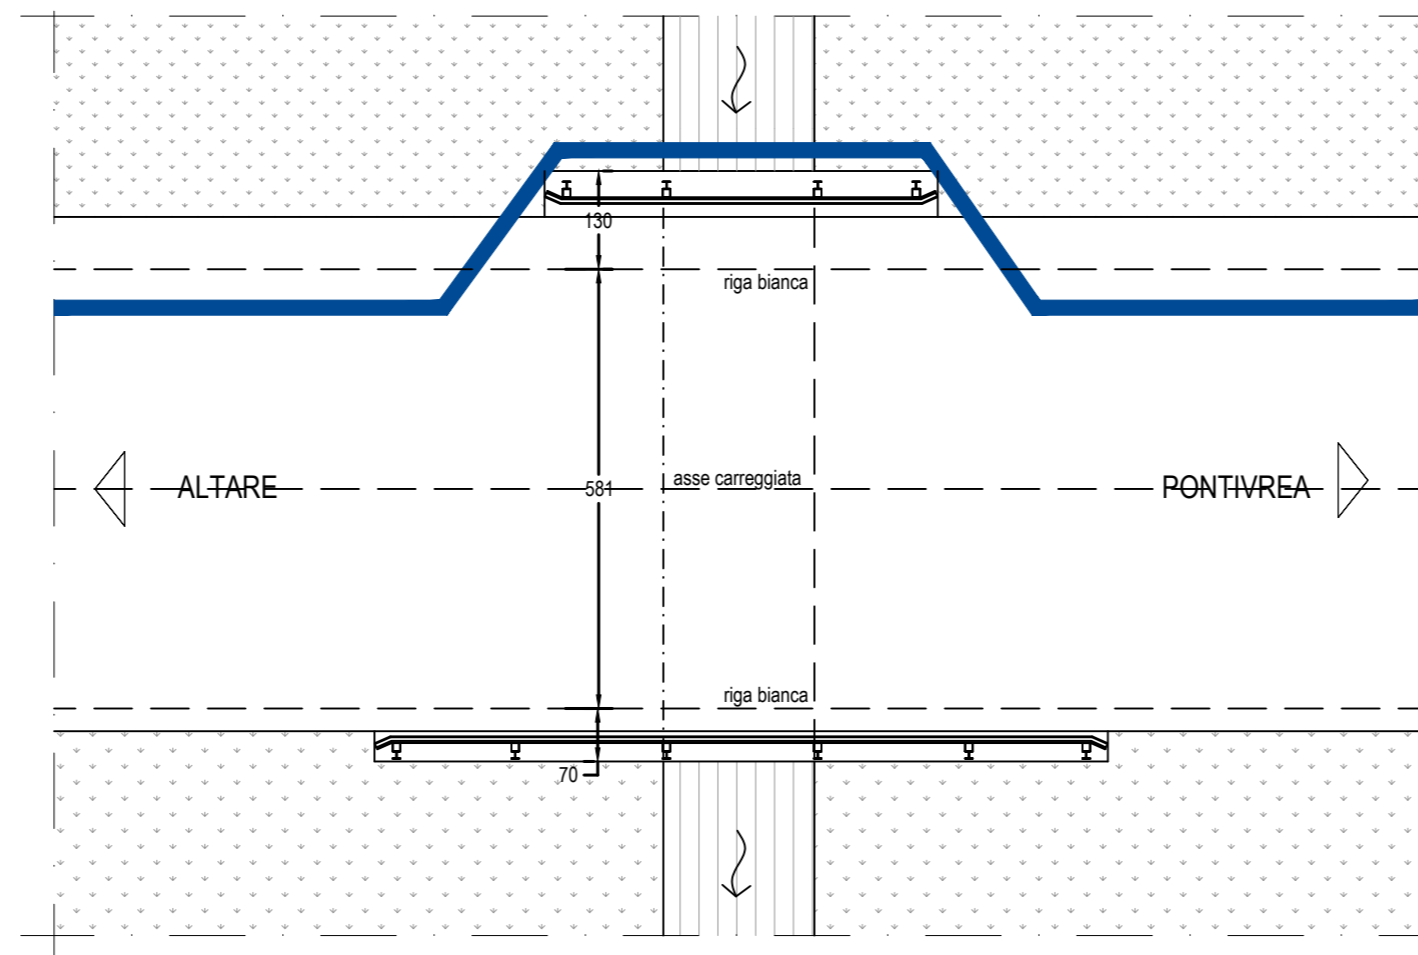


Stralcio prospetto di monte - 1:100

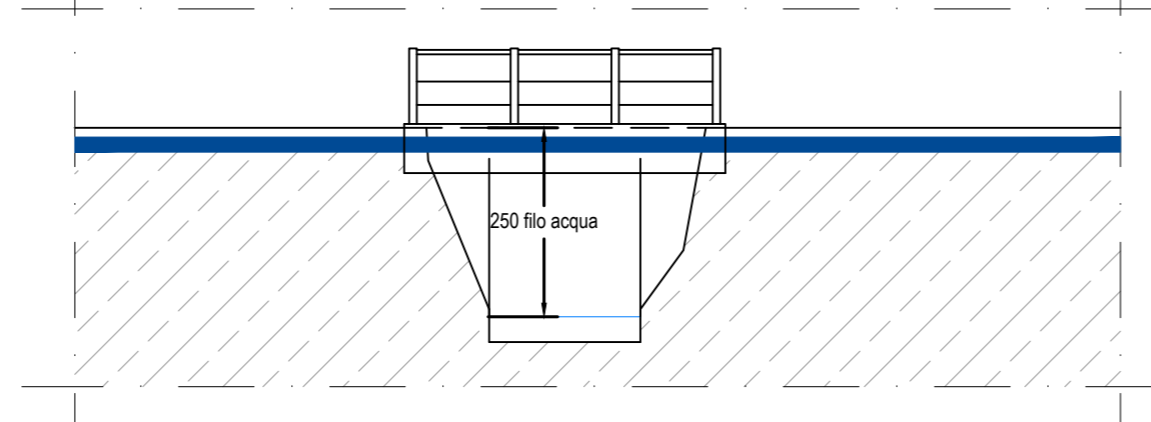


ATTRAVERSAMENTO 39




SEZIONE STRADALE 21

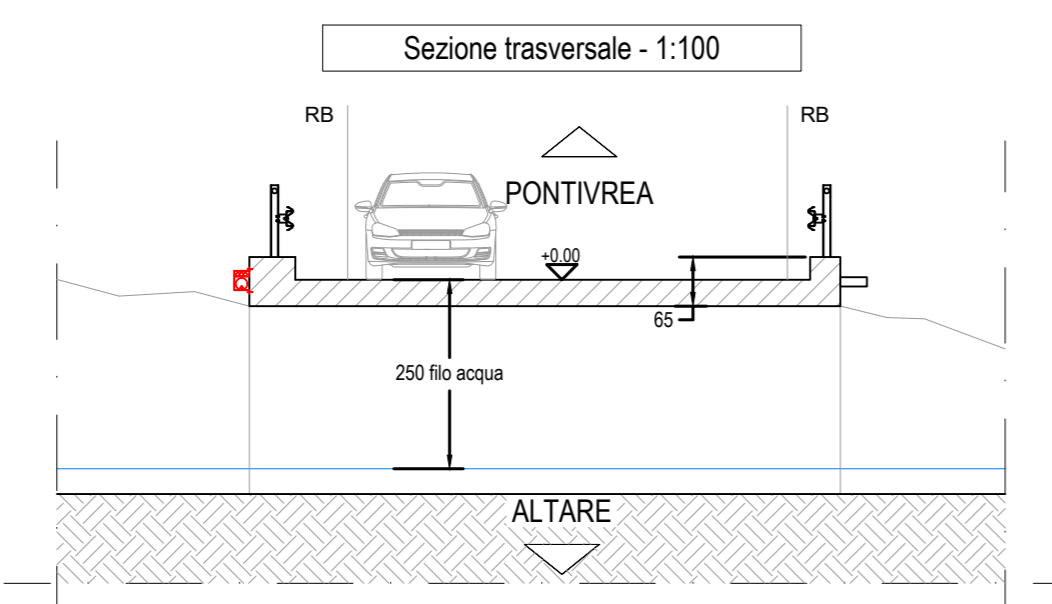


Planimetria generale attraversamento - 1:100

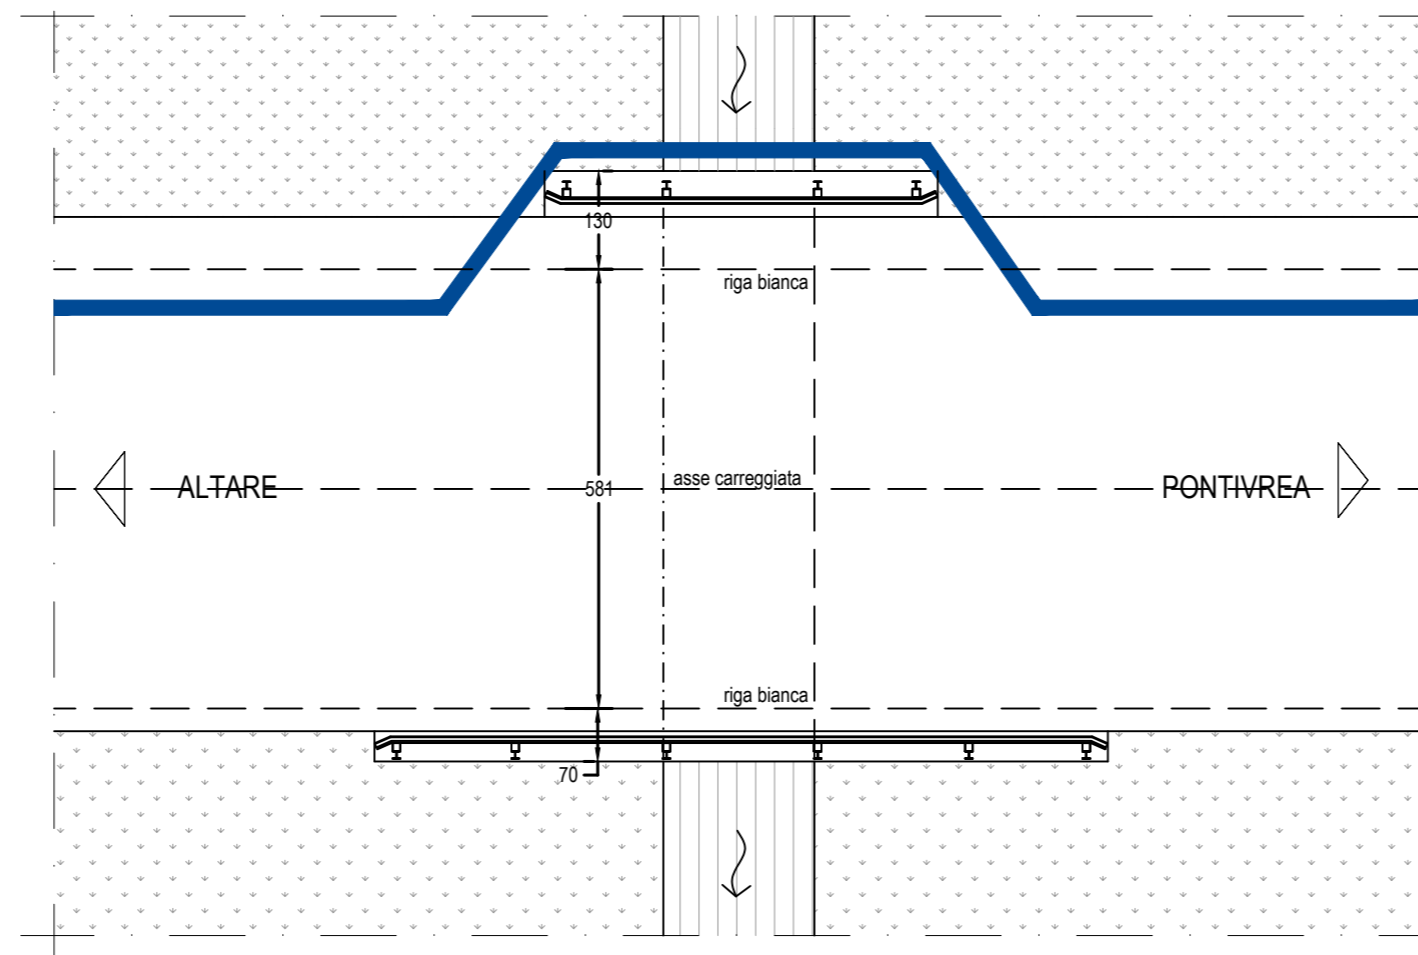

Stralcio prospetto di monte - 1:100

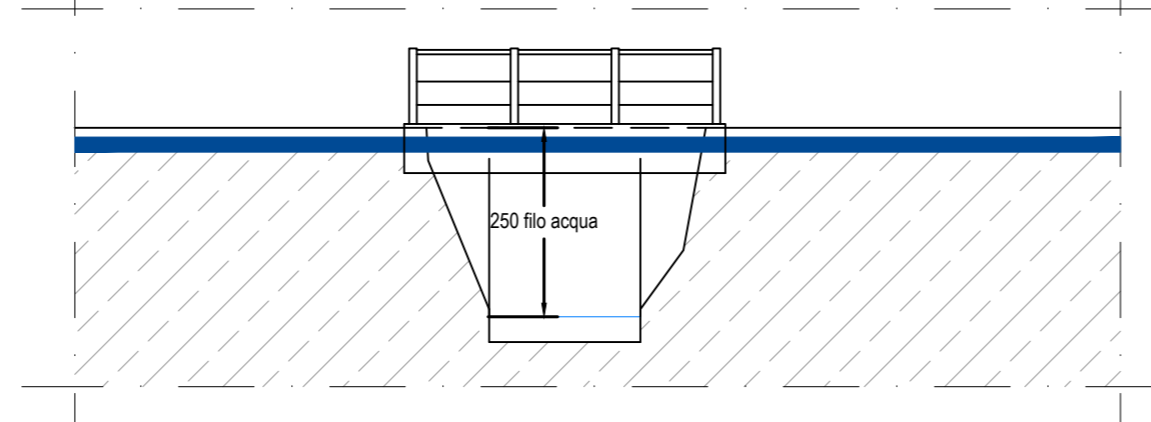


Particolare costruttivo - 1:20

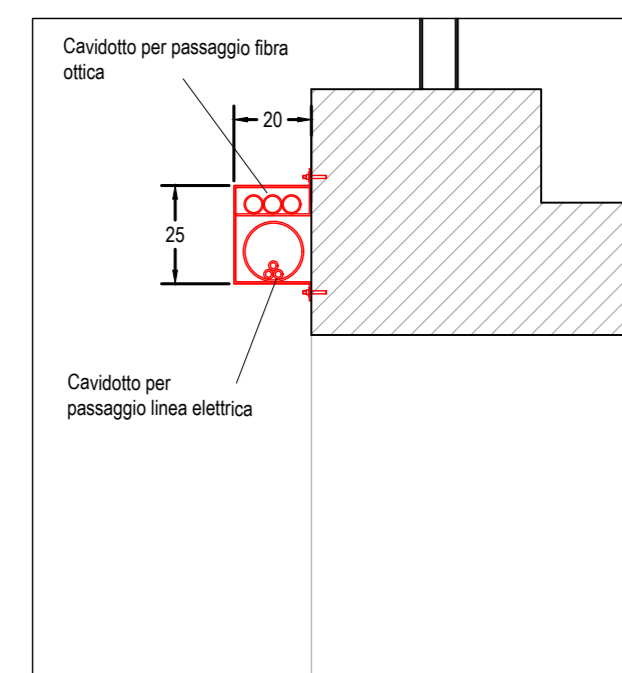


ATTRAVERSAMENTO 40



Planimetria generale attraversamento - 1:100

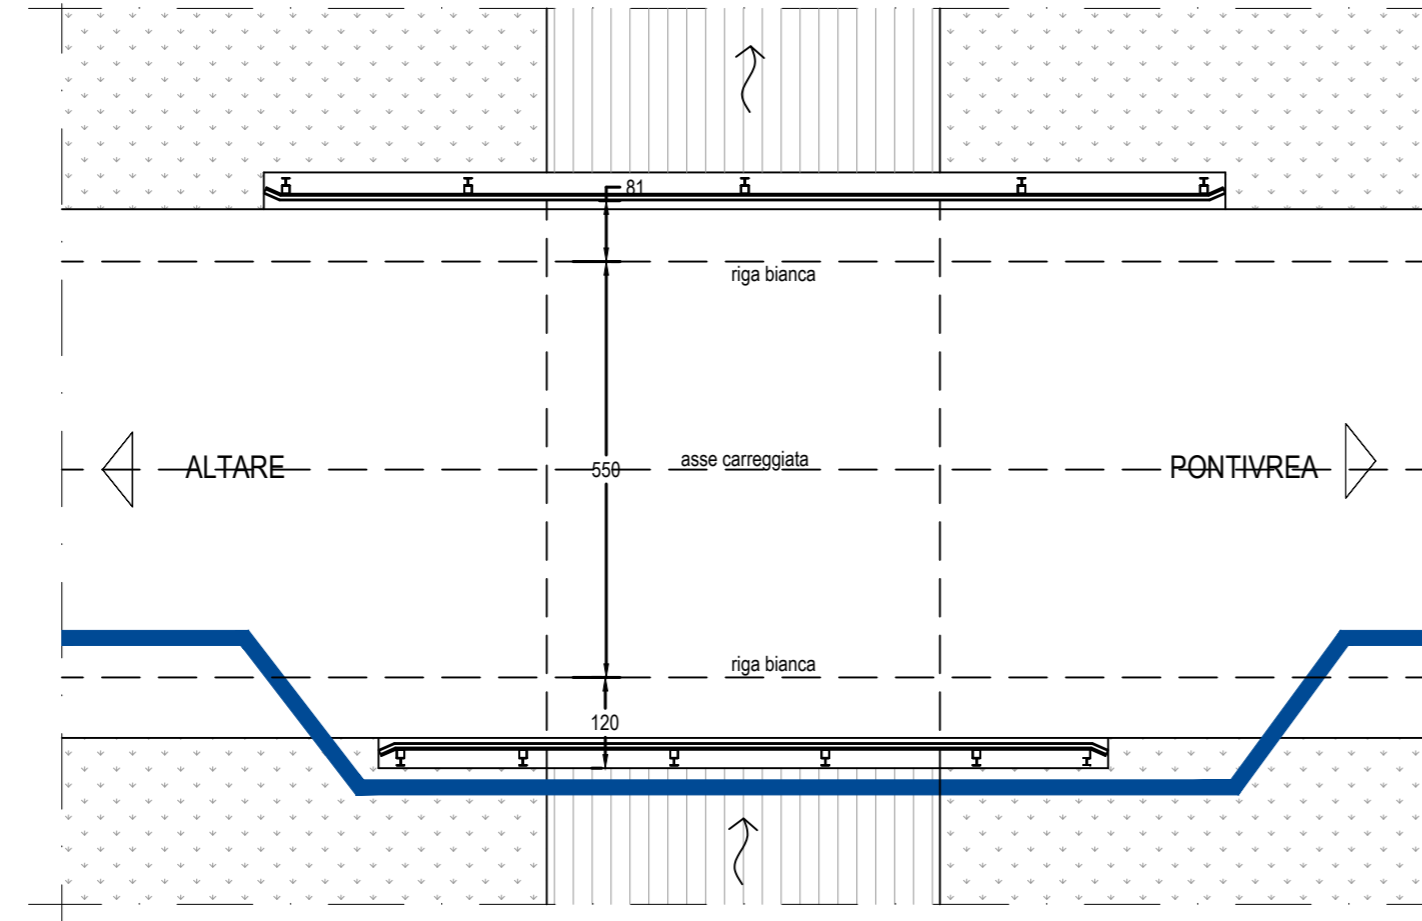


SEZIONE STRADALE 22

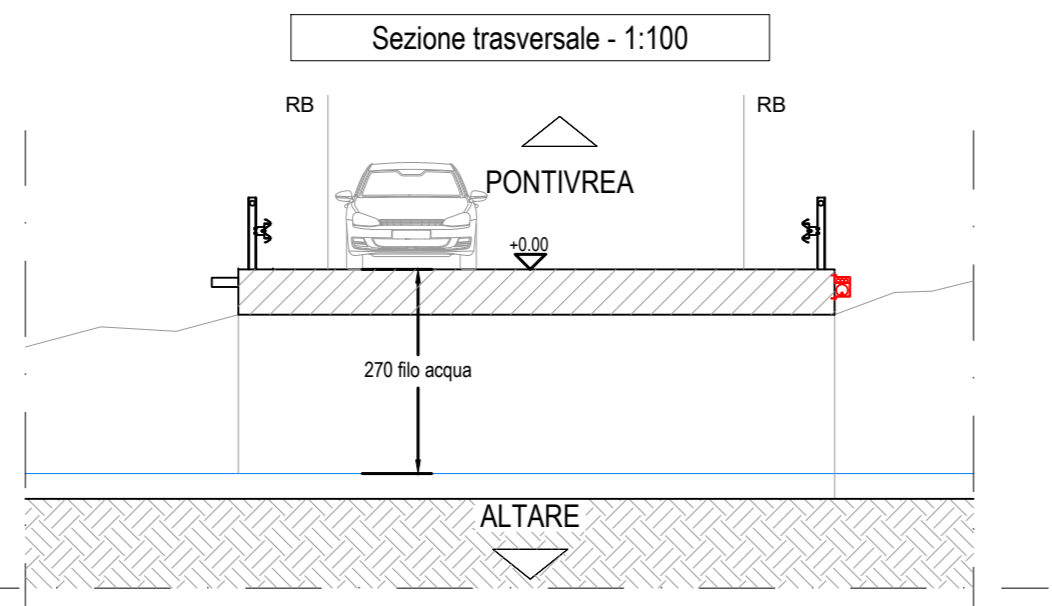


ATTRAVERSAMENTO 41




Particolare costruttivo - 1:20

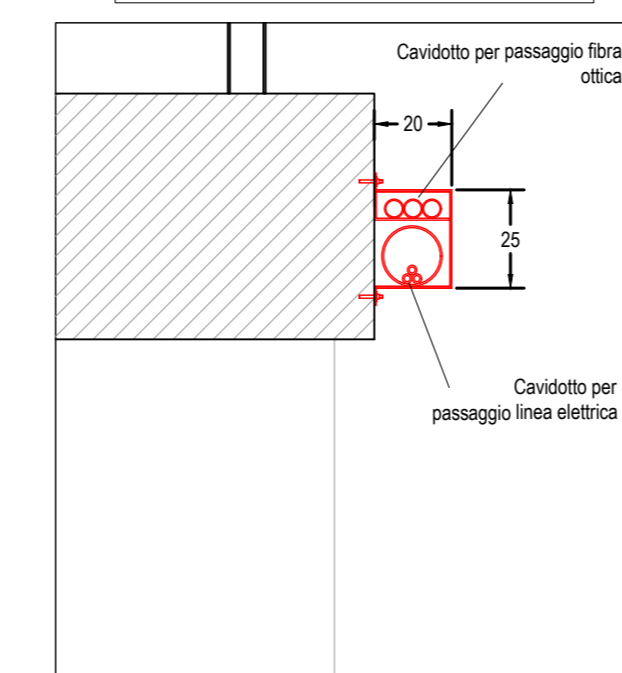

Planimetria generale attraversamento - 1:100

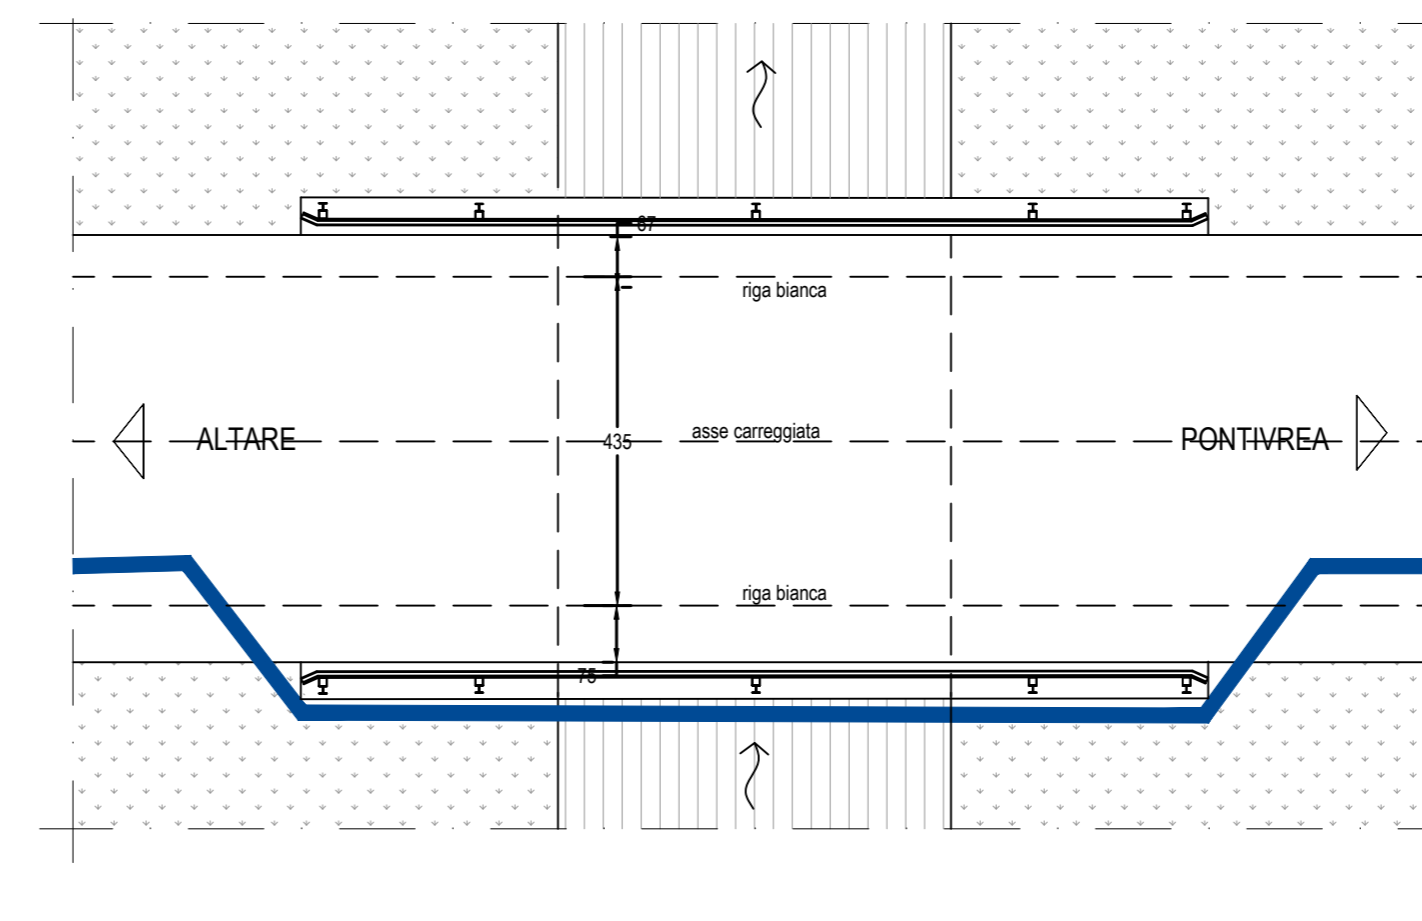

SEZIONE STRADALE 23

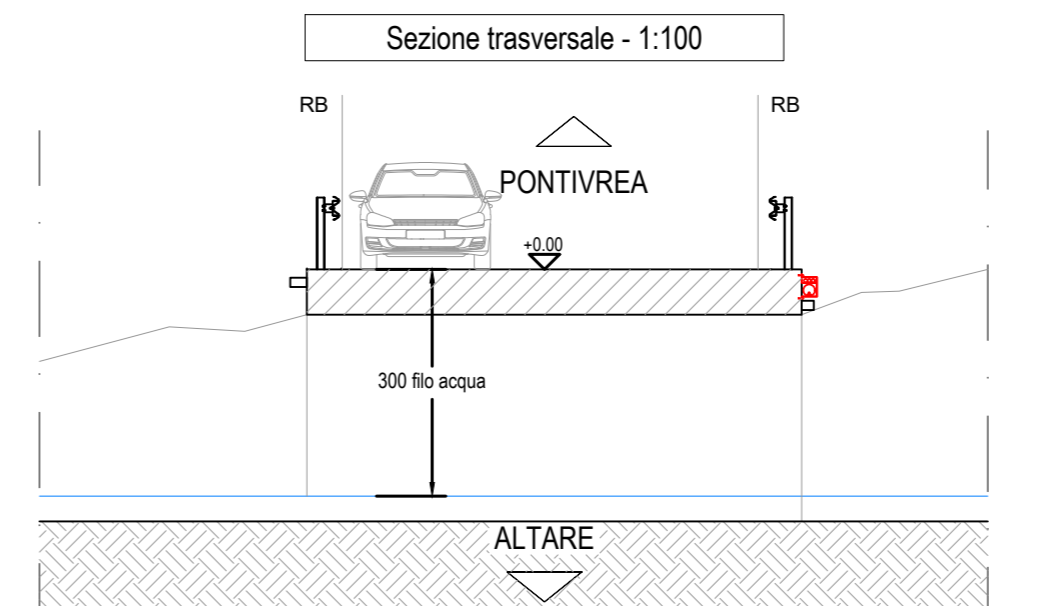

PARCO EOLICO SV6 - BRIC DEI MORI

Il Committente: **Duferco Sviluppo**

Sede Legale DUFERCO Sviluppo S.p.A.:  
via Armando Diaz n. 248  
25010, San Zeno Naviglio (BS)  
P.IVA e C.F. 03594850176

Oggetto: **CONNESSIONE DI RETE**

Titolo:  
**SEZIONI E PARTICOLARI  
PLANIMETRIA DI INTERVENTO 15**

Il Progettista

Ing. Silvio Mario Bauducco

Data	Emis.	Aggiornamento	Data	Contr.	Data	Autor.	SCALA:
06/2024	FO	Emissione	06/2024	MP	06/2024	SMB	1:v
							FORMATO: A0
							GIUGNO 2024

Commissa	Tip. Impianto	Fase Progetto	Disciplina	Tip. Doc.	Titolo	N. Esib.	REV
23099	EO	C	EL	D	02	0026	A

RICERCA, SVILUPPO E COORDINAMENTO IMPIANTI EOLICI E FOTVOLTAICI A CURA DI:

**EMME CONSULTING**  
Sede Amministrativa e Operativa  
via Benvenuto, 14 - 21020 Corno (CU)  
tel. 0332.912028  
e-mail: emmeconsulting@gmail.com  
Geom. Domenico Bresciano

PROGETTAZIONE EDILE, AMBIENTALE, STRUTTURALE ED IMPIANTISTICA A CURA DI:

**BAUTEL**  
Sede Amministrativa via Marconi, 20 - 10024 Moncalieri (TO)  
tel. 011.6562113 - 011.6559915 e-mail: amministrativa@bautel.it  
Sede Operativa Torino - via Marconi, 27 - 10024 Moncalieri (TO)  
Sede Operativa Genova - via Bandiera, 24 - 16121 Genova (GE)  
I Tecnici:  
Coord. gruppo di progettazione  
Ing. Silvio Mario Bauducco  
Collaboratori:  
Geom. Benozzi Emanuele  
Per. Ind. Biasini Emanuele  
Arch. Occhiuto Felice  
Arch. Ostera Paolo  
Arch. Pelzer Martina

TUTTI I DIRITTI SONO RISERVATI - Questo documento è di proprietà esclusiva del progettista ed è indicato sul quale il nome ogni diritto. Pertanto questo documento non può essere copiato, riprodotto, comunicato o divulgato ad altri in qualsiasi maniera, né per fini sperimentali, senza autorizzazione scritta dallo stesso progettista.