


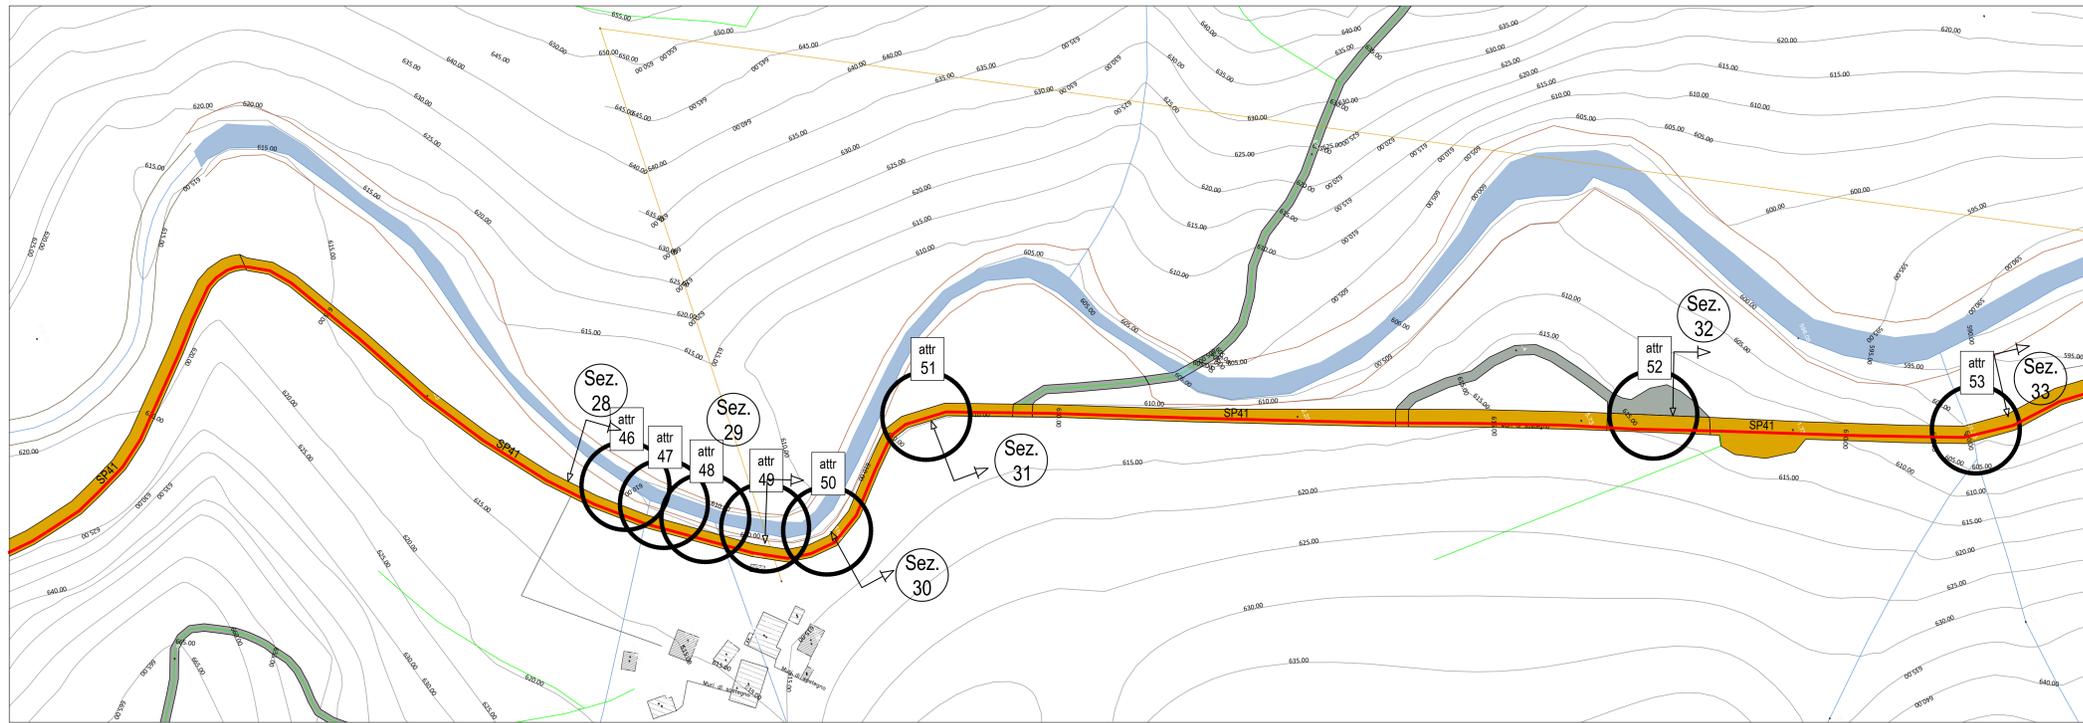

PLANIMETRIA DI INTERVENTO 17
base CTR - scala 1:1000




LEGENDA SIMBOLOGIA
rappresentazione fuori scala

- CADUTOIA DI SCARICO
ACQUE BIANCHE
- GAS
POZZETTO
- PV
POZZETTO
SOTTOSERVIZI VARI
- PRESENZA DI ASFALTO DA
ISPEZIONE SOTTOSERVIZI
- PRESENZA DI CONTATORE
- PRESENZA DI CONTATORE GAS
LATO STRADA
- CANALETTA DI SCOLO
- PRESENZA DI ASFALTO DA
CHIUSURA SCAVO SOTTOSERVIZI
- PRESENZA O POSSIBILE PRESENZA
DI ATTRAVERSAMENTO IDRICO
- PRESENZA DI ATTRAVERSAMENTO
(in alcuni punti non visibile)
- CHILOMETRICA PERCORSO
LINEA SCAVO
- NUMERO E POSIZIONE
SEZIONE STRADALE
- POZZETTO PER RACCORDO E CURVATURA TUBAZIONI
DIAM. 140 CM.

NOTA:
SARÀ CURA DELLA DITTA APPALTRICE EFFETTUARE RICOGNIZIONE
PUNTUALE A MEZZO DI GEOSCANNER SU TUTTO IL PERCORSO, AL FINE DI
VERIFICARE LA PRESENZA DI EVENTUALI ALTRI ATTRAVERSAMENTI NON VISIBILI
AL MOMENTO DELLA REDAZIONE DEL PRESENTE DOCUMENTO



PLANIMETRIA DI INTERVENTO 17
base ortofoto - scala 1:1000

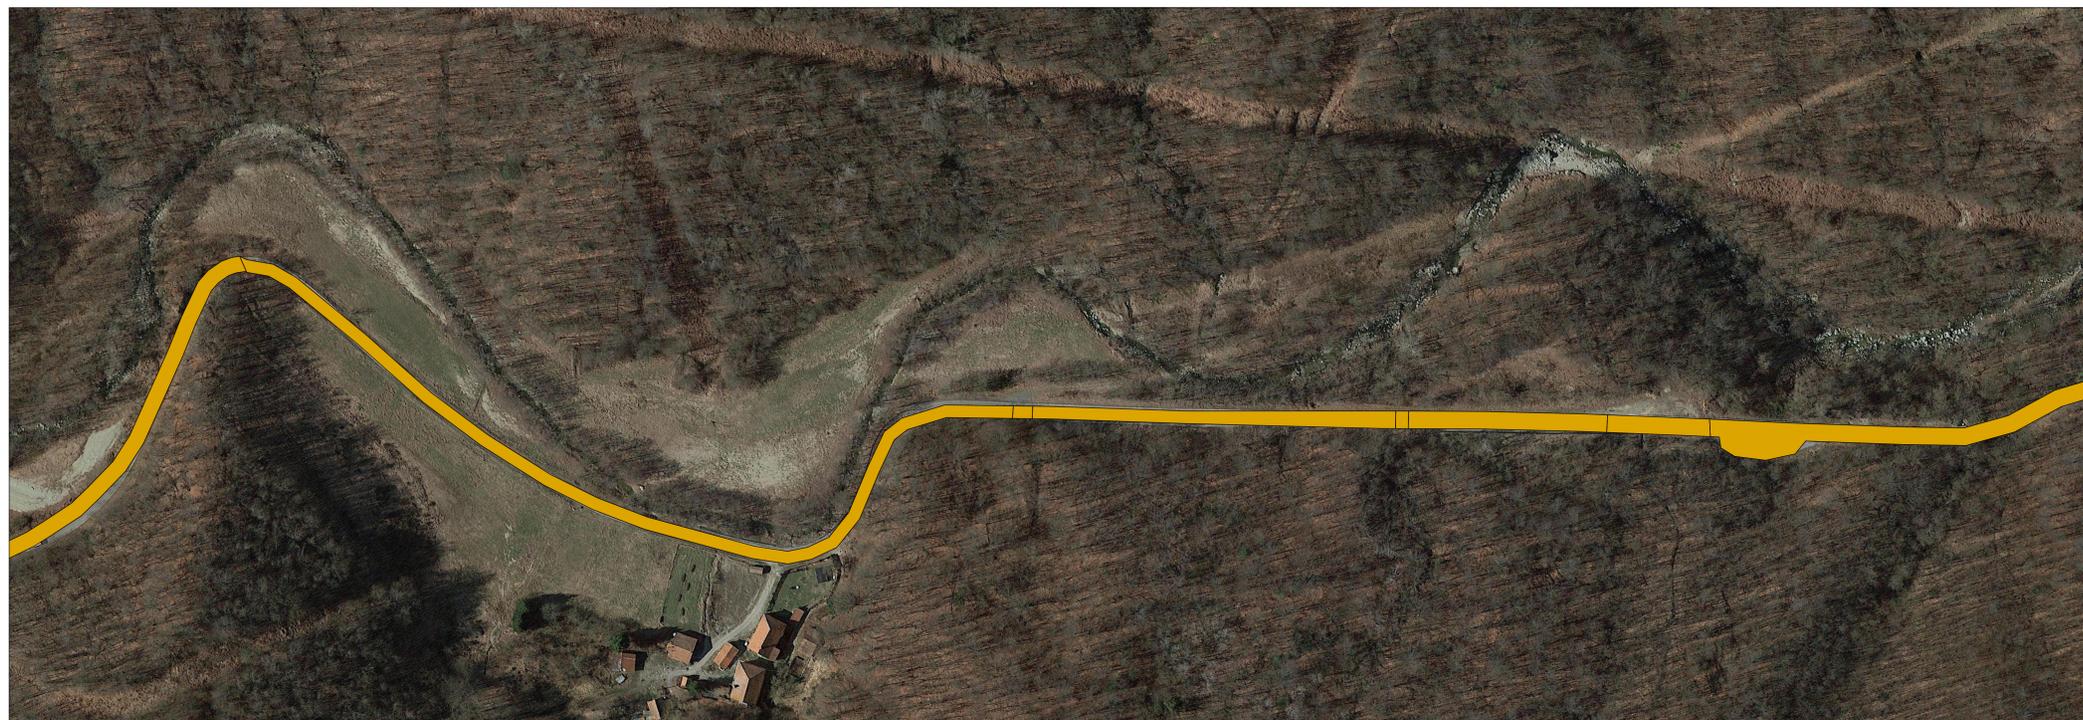

PARCO EOLICO
SV6 - BRIC DEI MORI

Il Committente: **Duferco Sviluppo**
Sede Legale: DUFERCO Sviluppo S.p.A. :
via Armando Diaz n. 248
25010, San Zeno Naviglio (BS)
P.IVA e C.F. 03594850178

Oggetto: **CONNESSIONE DI RETE**
Titolo: **PLANIMETRIA DI INTERVENTO 17**
Il Progettista: Ing. Silvio Mario Bauducco

Data	Emis.	Aggiornamento	Data	Contr.	Data	Autor.	SCALA:
06/2024	FO	Emissione	06/2024	MP	06/2024	SMB	1:1.000
							FORMATO: A0
							GIUGNO 2024

Commissa	Tip. Impianto	Fase Progetto	Disciplina	Tip. Doc.	Titolo	N. Ediz.	REV
23099	EO	C	EL	D	02	0029	A

RICERCA, SVILUPPO E COORDINAMENTO IMPIANTI EOLICI E FOTOVOLTAICI A CURA DI:
EMME CONSULTING
 Sede Amministrativa e Operativa
 via Benvenuto, 14 21024 Comerio (CO)
 tel. 031 912028
 e-mail: emmec@emmec.it
 Geom. Domenico Bresciano

PROGETTAZIONE EDILE, AMBIENTALE, STRUTTURALE ED IMPIANTISTICA A CURA DI:
BAUTEL
 I Tecnici:
 Geom. Benozzi Manuel
 Per. Ing. Biasin Emanuele
 Arch. Occhiuto Felice
 Arch. Ostro Paolo
 Arch. Pelteri Martina

TUTTI I DIRITTI SONO RISERVATI - Questo documento è di proprietà esclusiva del progettista ed indicato su quale il nome ogni diritto. Pertanto questo documento non può essere copiato, riprodotto, comunicato o divulgato ad altri a uso o in qualsiasi maniera, né per fini sperimentali, senza autorizzazione scritta dallo stesso progettista.