




ATTRAVERSAMENTO 59

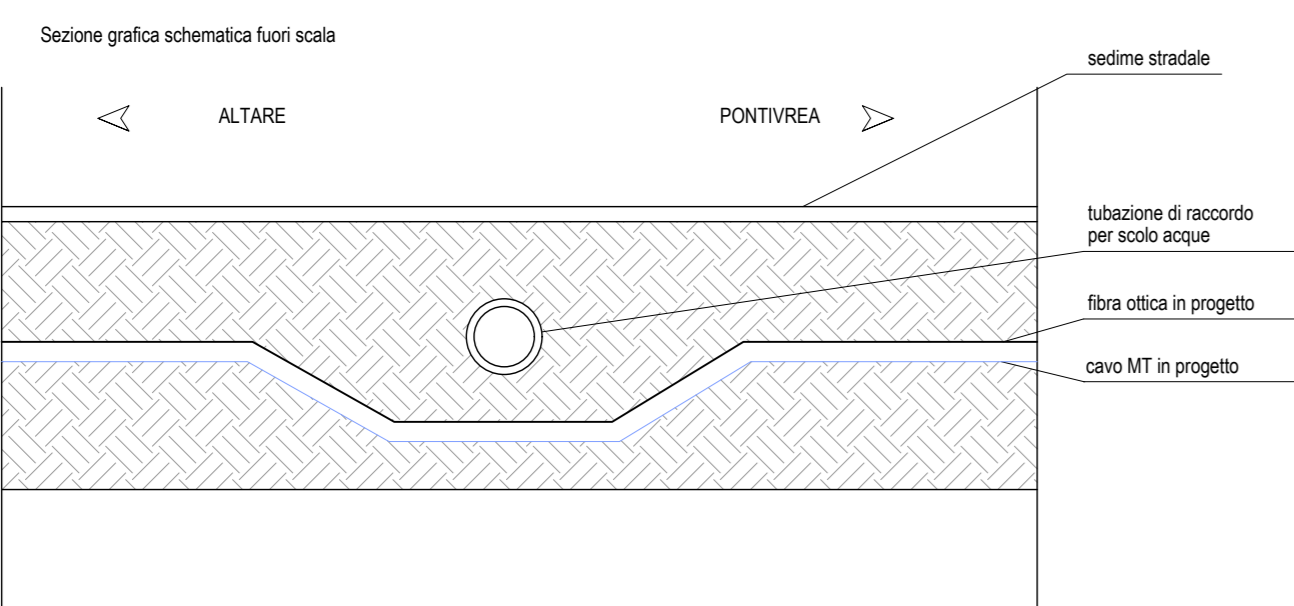


Note:
Probabile presenza di attraversamento di tubazione scolo acque.
Prevedere passaggio a quota inferiore; misure stato attuale non rilevate.



ATTRAVERSAMENTO 60

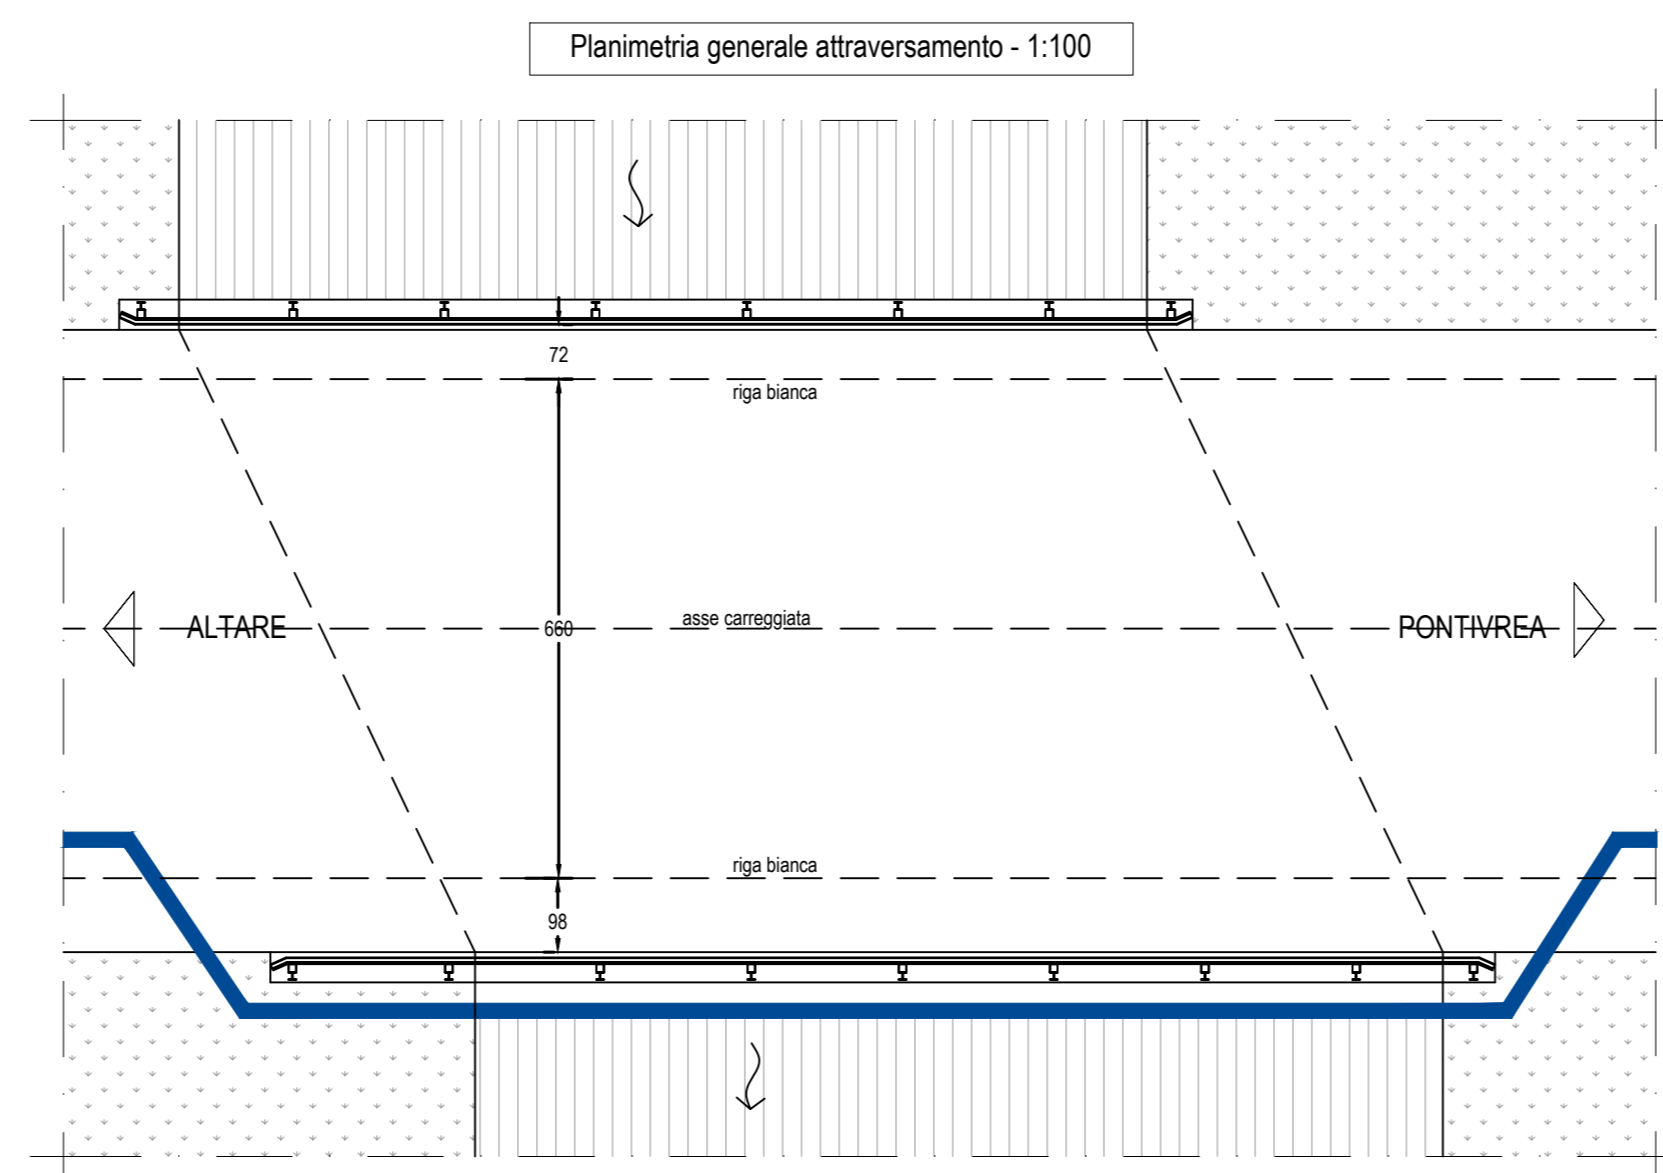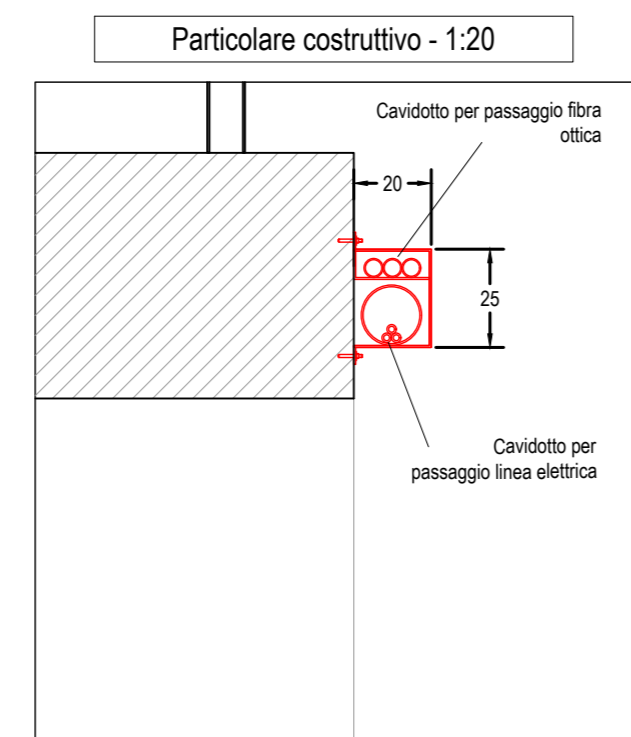



SEZIONE STRADALE 39

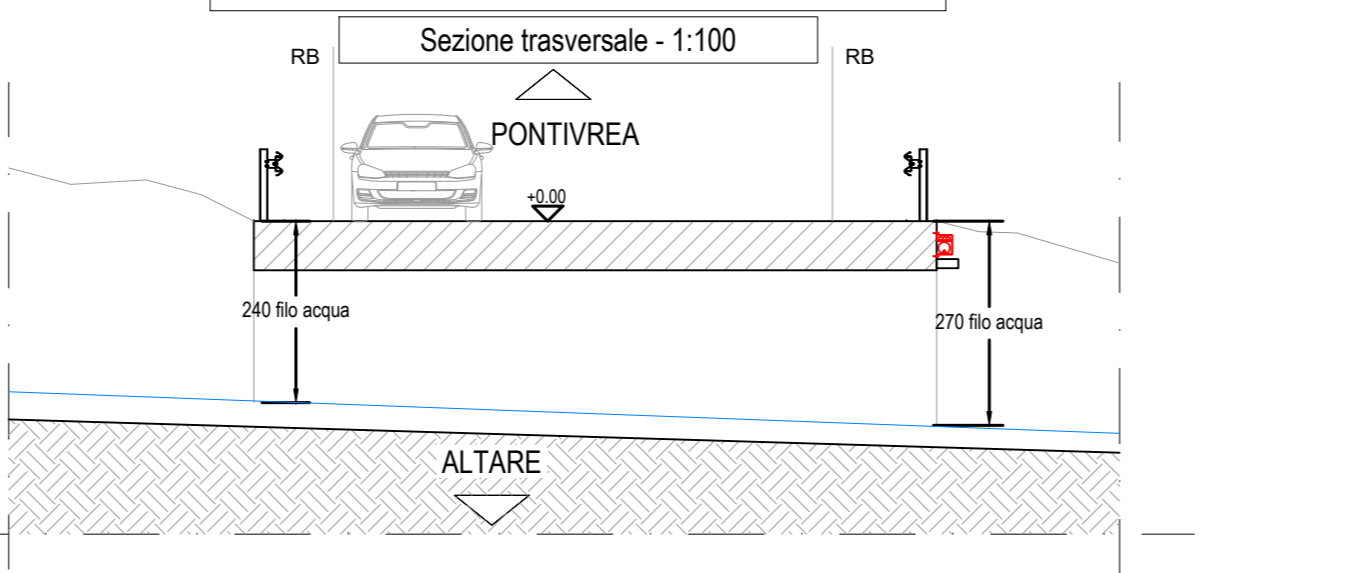


ATTRAVERSAMENTO 62





SEZIONE STRADALE 41

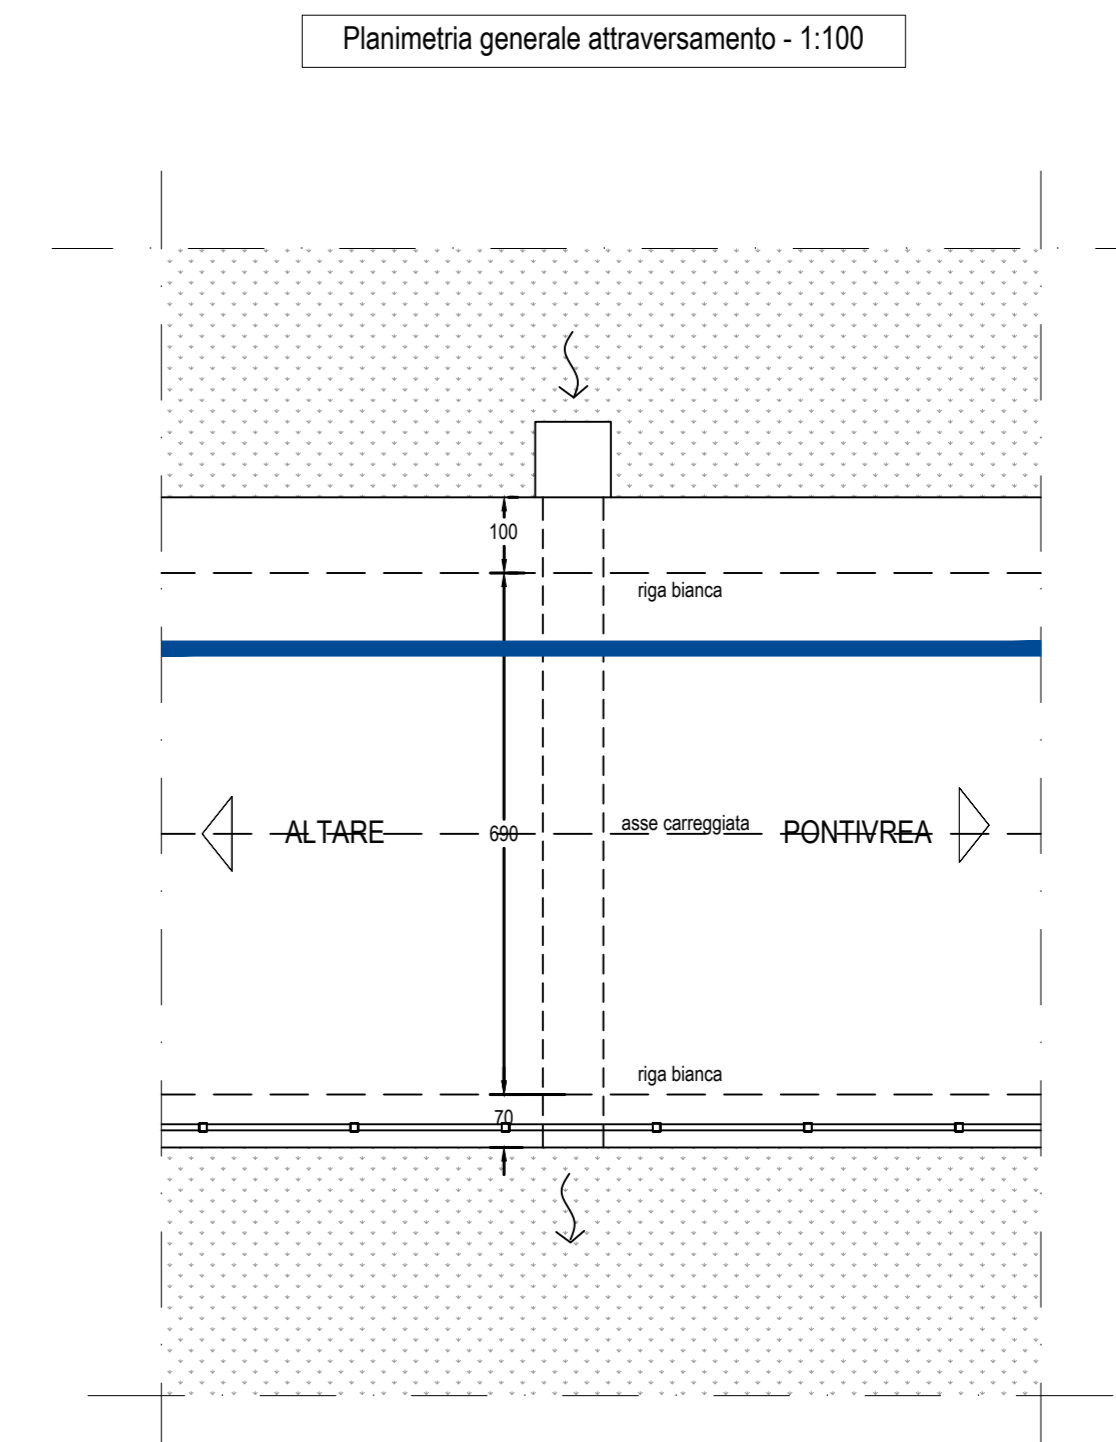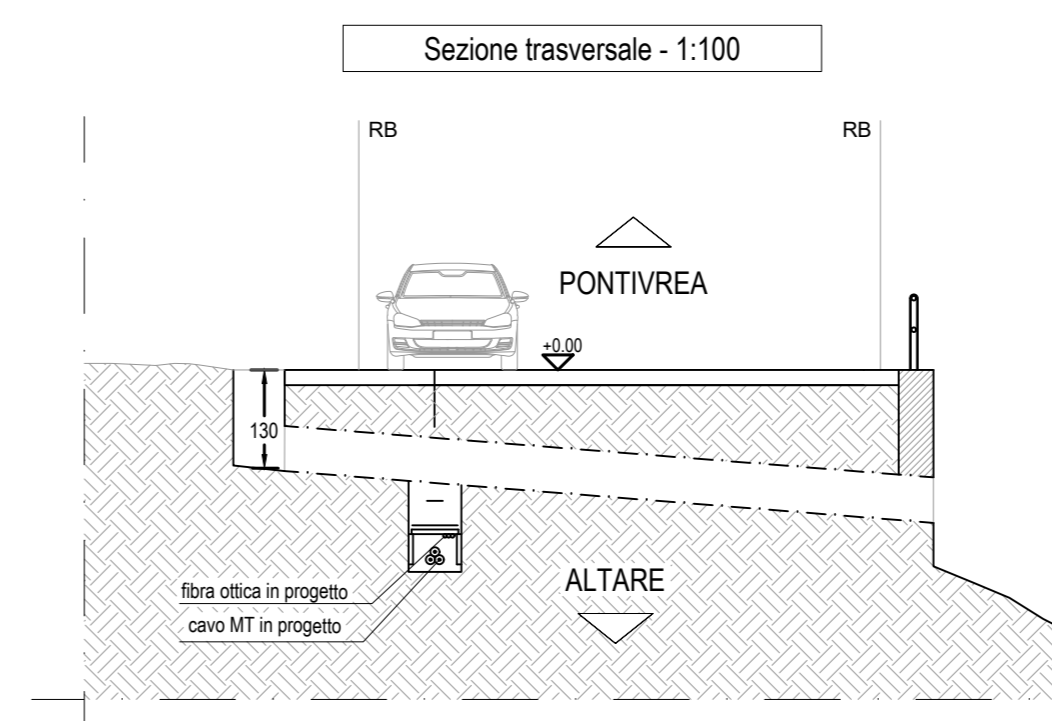

ATTRAVERSAMENTO 61

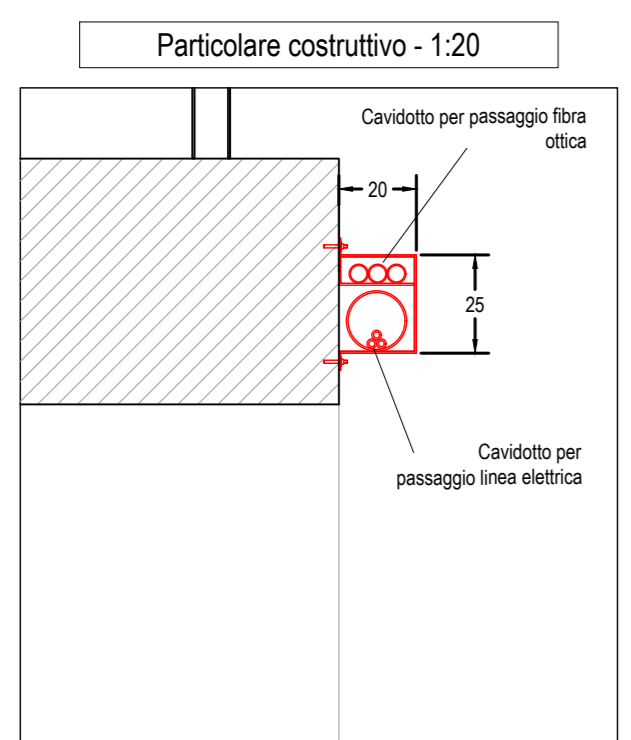



SEZIONE STRADALE 40

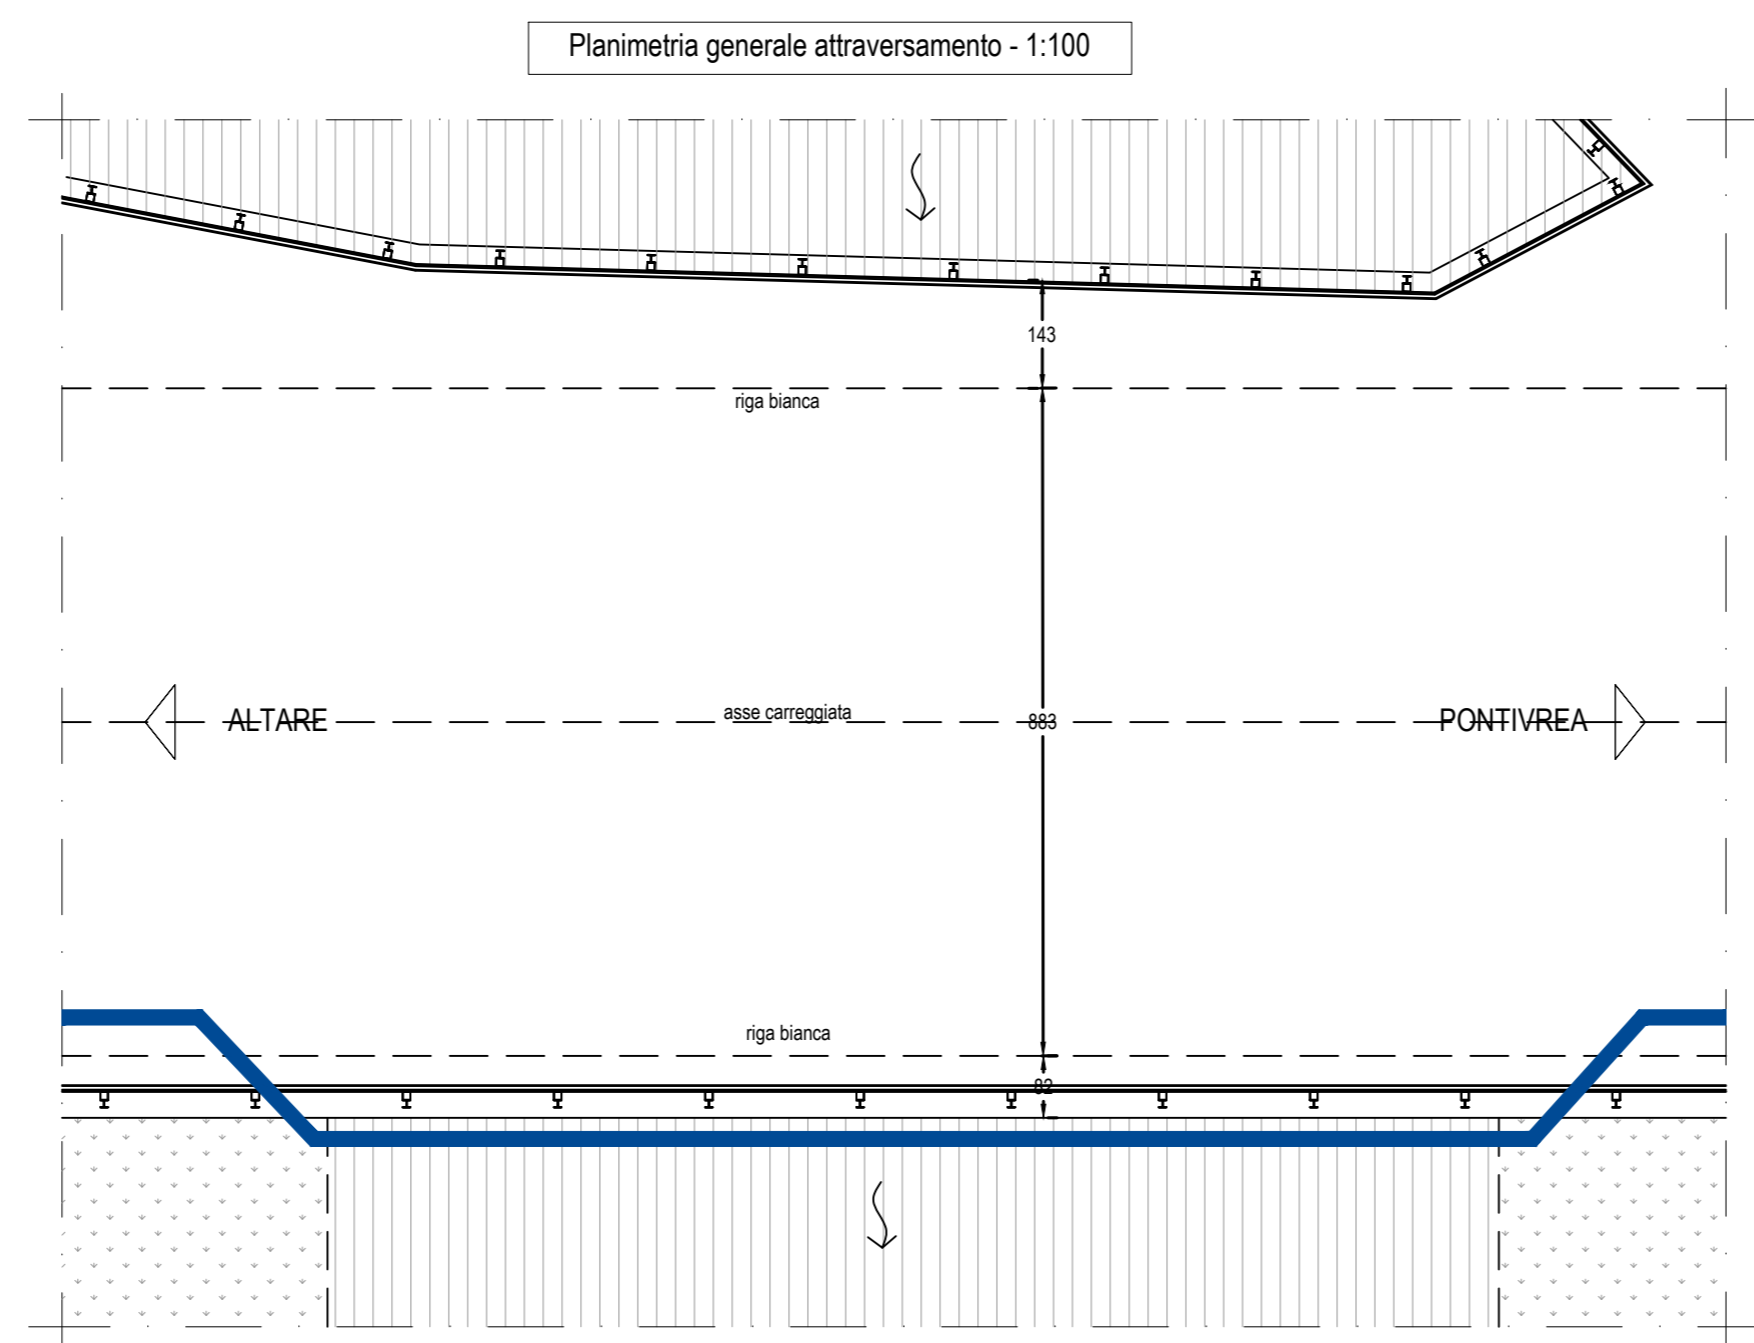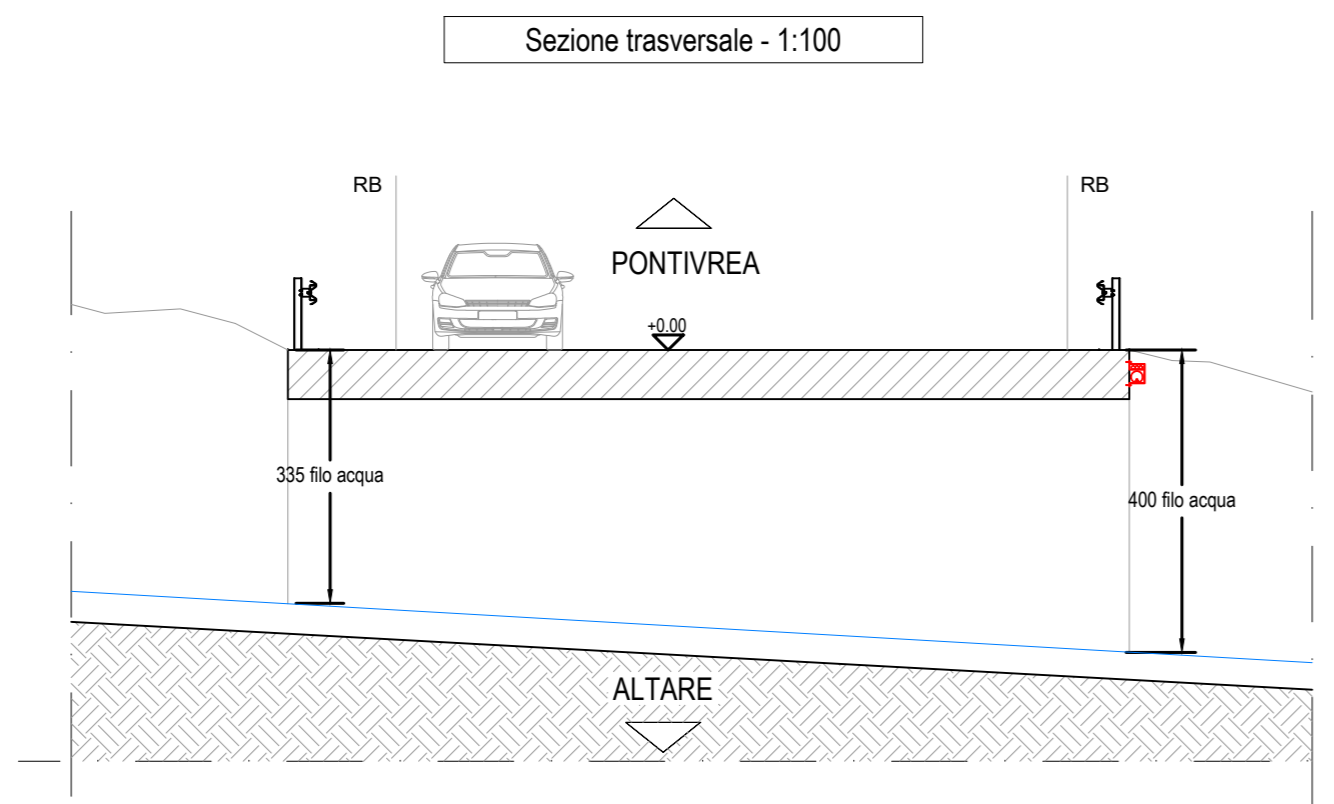


ATTRAVERSAMENTO 63




SEZIONE STRADALE 42

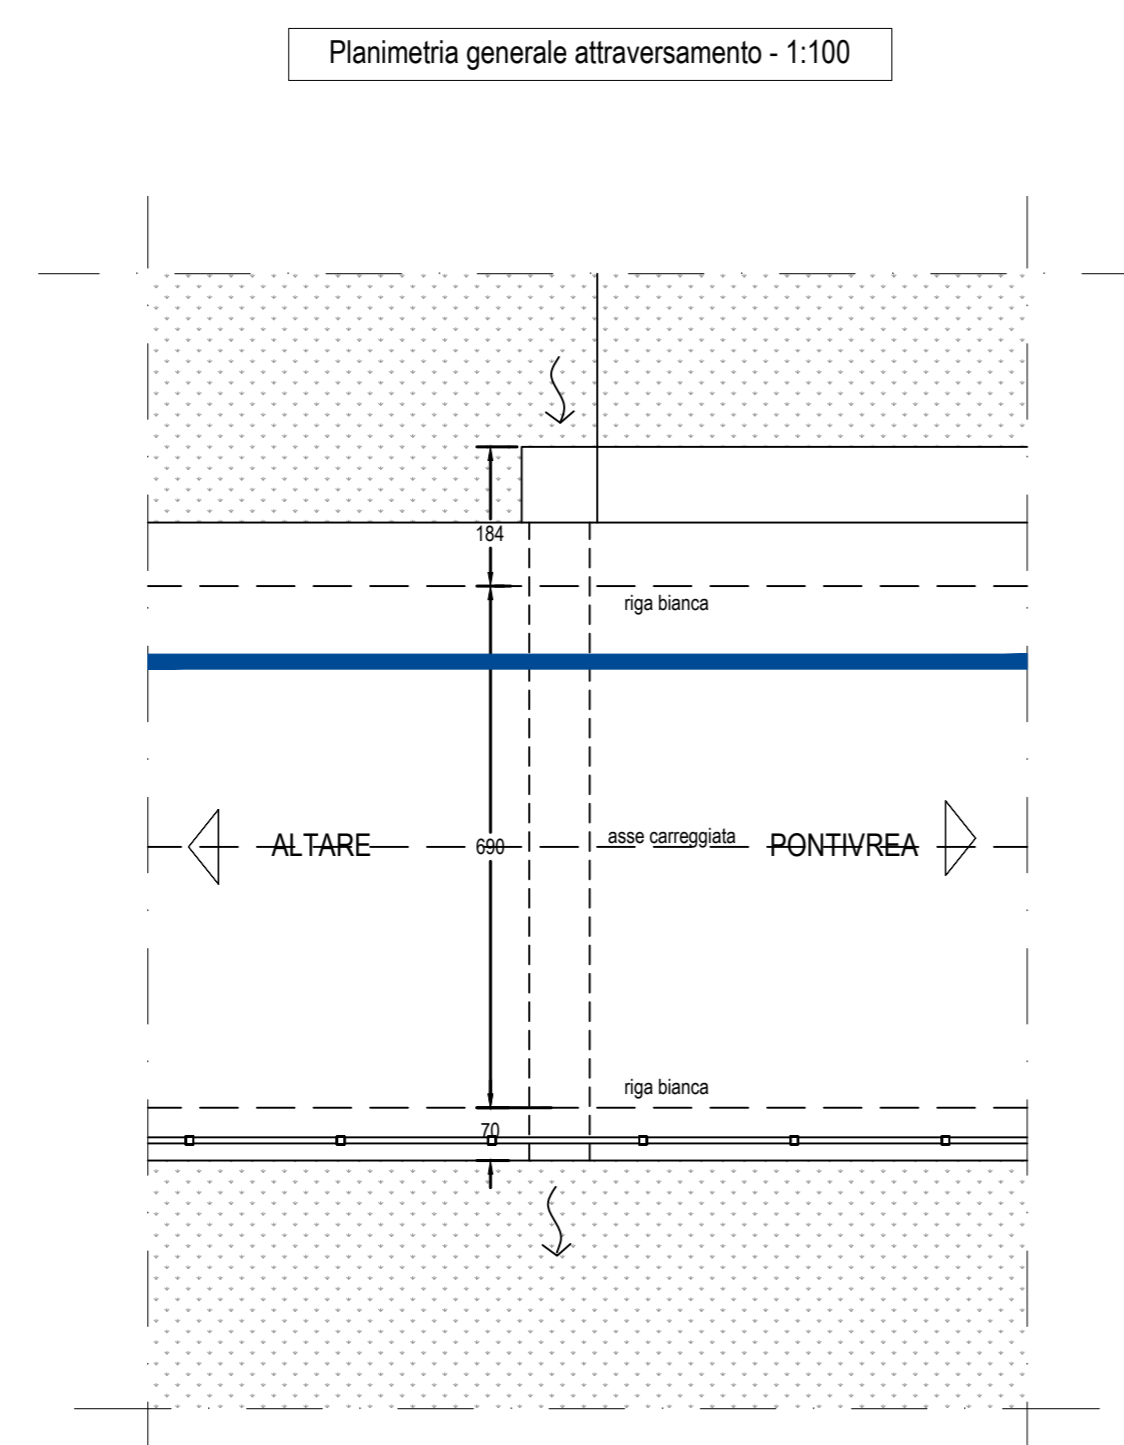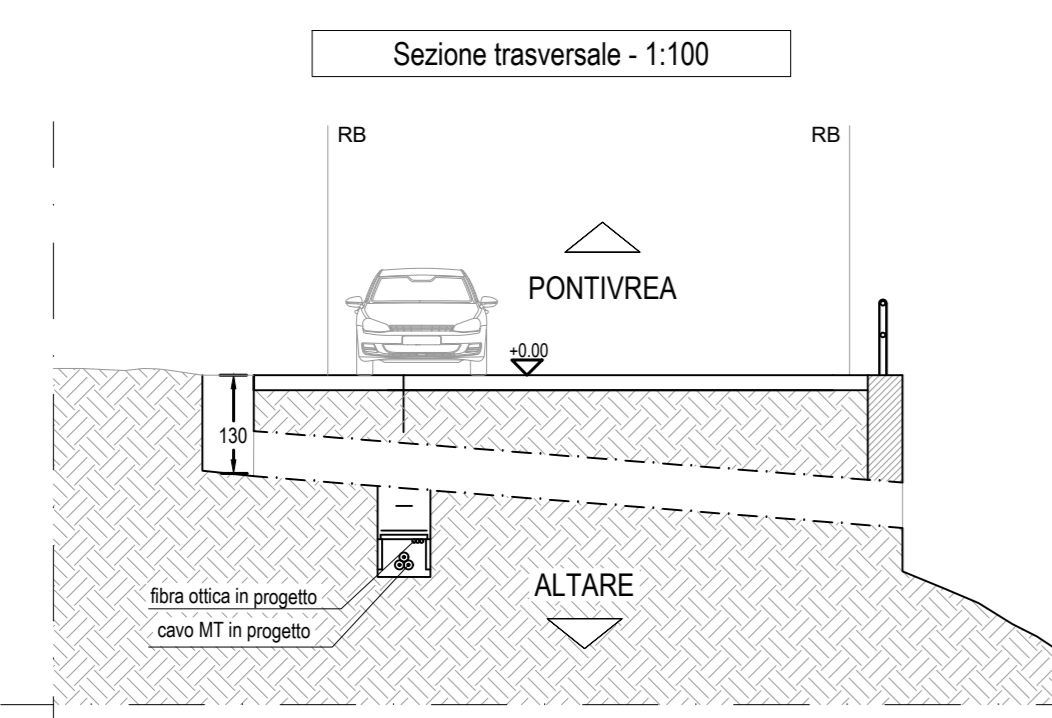

ATTRAVERSAMENTO 64

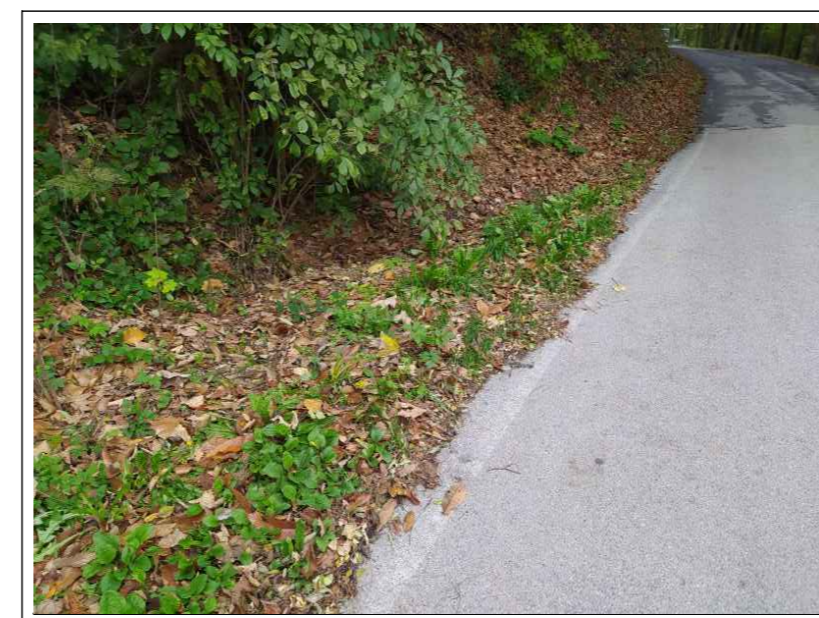

Note:
Probabile presenza di attraversamento di tubazione scarico acque.
Prevedere passaggio a quota inferiore; misure stato attuale non rilevate.

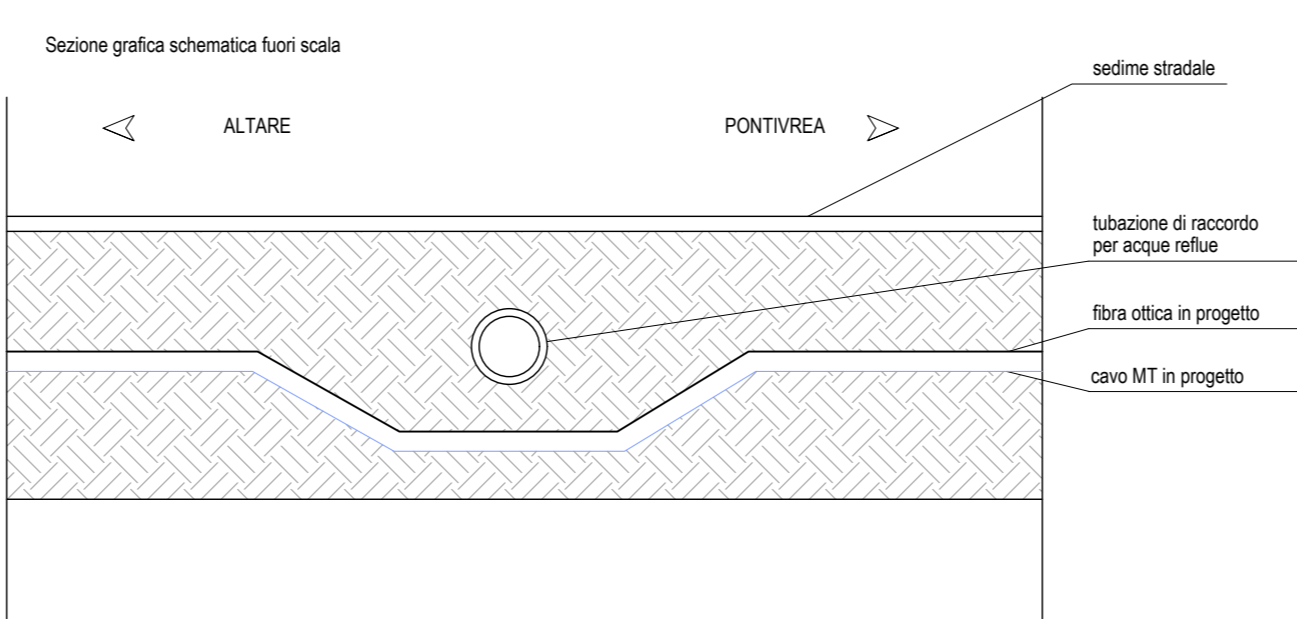

PARCO EOLICO SV6 - BRIC DEI MORI

Il Committente: **Duferco Sviluppo**
Sede Legale: DUFERCO Sviluppo S.p.A. :
via Armando Diaz n. 248
25010, San Zeno Naviglio (BS)
P.IVA e C.F. 03594850176

Oggetto: **CONNESSIONE DI RETE**

SEZIONI E PARTICOLARI
PLANIMETRIA DI INTERVENTO 19

Il Progettista
Ing. Silvio Mario Bauducco

Data	Emis.	Aggiornamento	Data	Contr.	Data	Autor.	SCALA:
06/2024	FO	Emissione	06/2024	MP	06/2024	SMB	1:v
							FORMATO: A0
							GIUGNO 2024

Commissa	Tip. Impianto	Fase Progetto	Disciplina	Tip. Doc.	Titolo	N. Esib.	REV
23099	EO	C	EL	D	02	0035	A

RICERCA, SVILUPPO E COORDINAMENTO IMPIANTI EOLICI E FOTVOLTAICI A CURA DI:
EMME CONSULTING
Sede Amministrativa e Operativa
via Benvenuto, 14 - 21020 Corno (CU)
tel. 0332 912008
e-mail: emmeconsulting@gmail.com
Geom. Domenico Bresciano

PROGETTAZIONE EDILE, AMBIENTALE, STRUTTURALE ED IMPIANTISTICA A CURA DI:
BAUTEL
Sede Amministrativa: via Marconi, 20 - 10124 Moncalieri (TO)
tel. 011 852113 - 011 4659015 - e-mail: amministrativa@bautel.it
Sede Operativa Torino - via Marconi, 27 - 10124 Moncalieri (TO)
Sede Operativa Genova - via Bandiera, 24 - 16121 Genova (GE)

I Tecnici:
Geom. Benozzi Manuel
Per. Ing. Biasini Emanuele
Arch. Occhiuto Felice
Arch. Ostino Paolo
Arch. Pelteri Martina

TUTTI I DIRITTI SONO RISERVATI - Questo documento è di proprietà esclusiva del progettista ed è indicato sul quale il numero ogni diritto. Permette questo documento non può essere copiato, riprodotto, comunicato o divulgato ad altri in qualsiasi maniera, né essere usato per fini sperimentali, senza autorizzazione scritta dal progettista.