


INQUADRAMENTO GENERALE

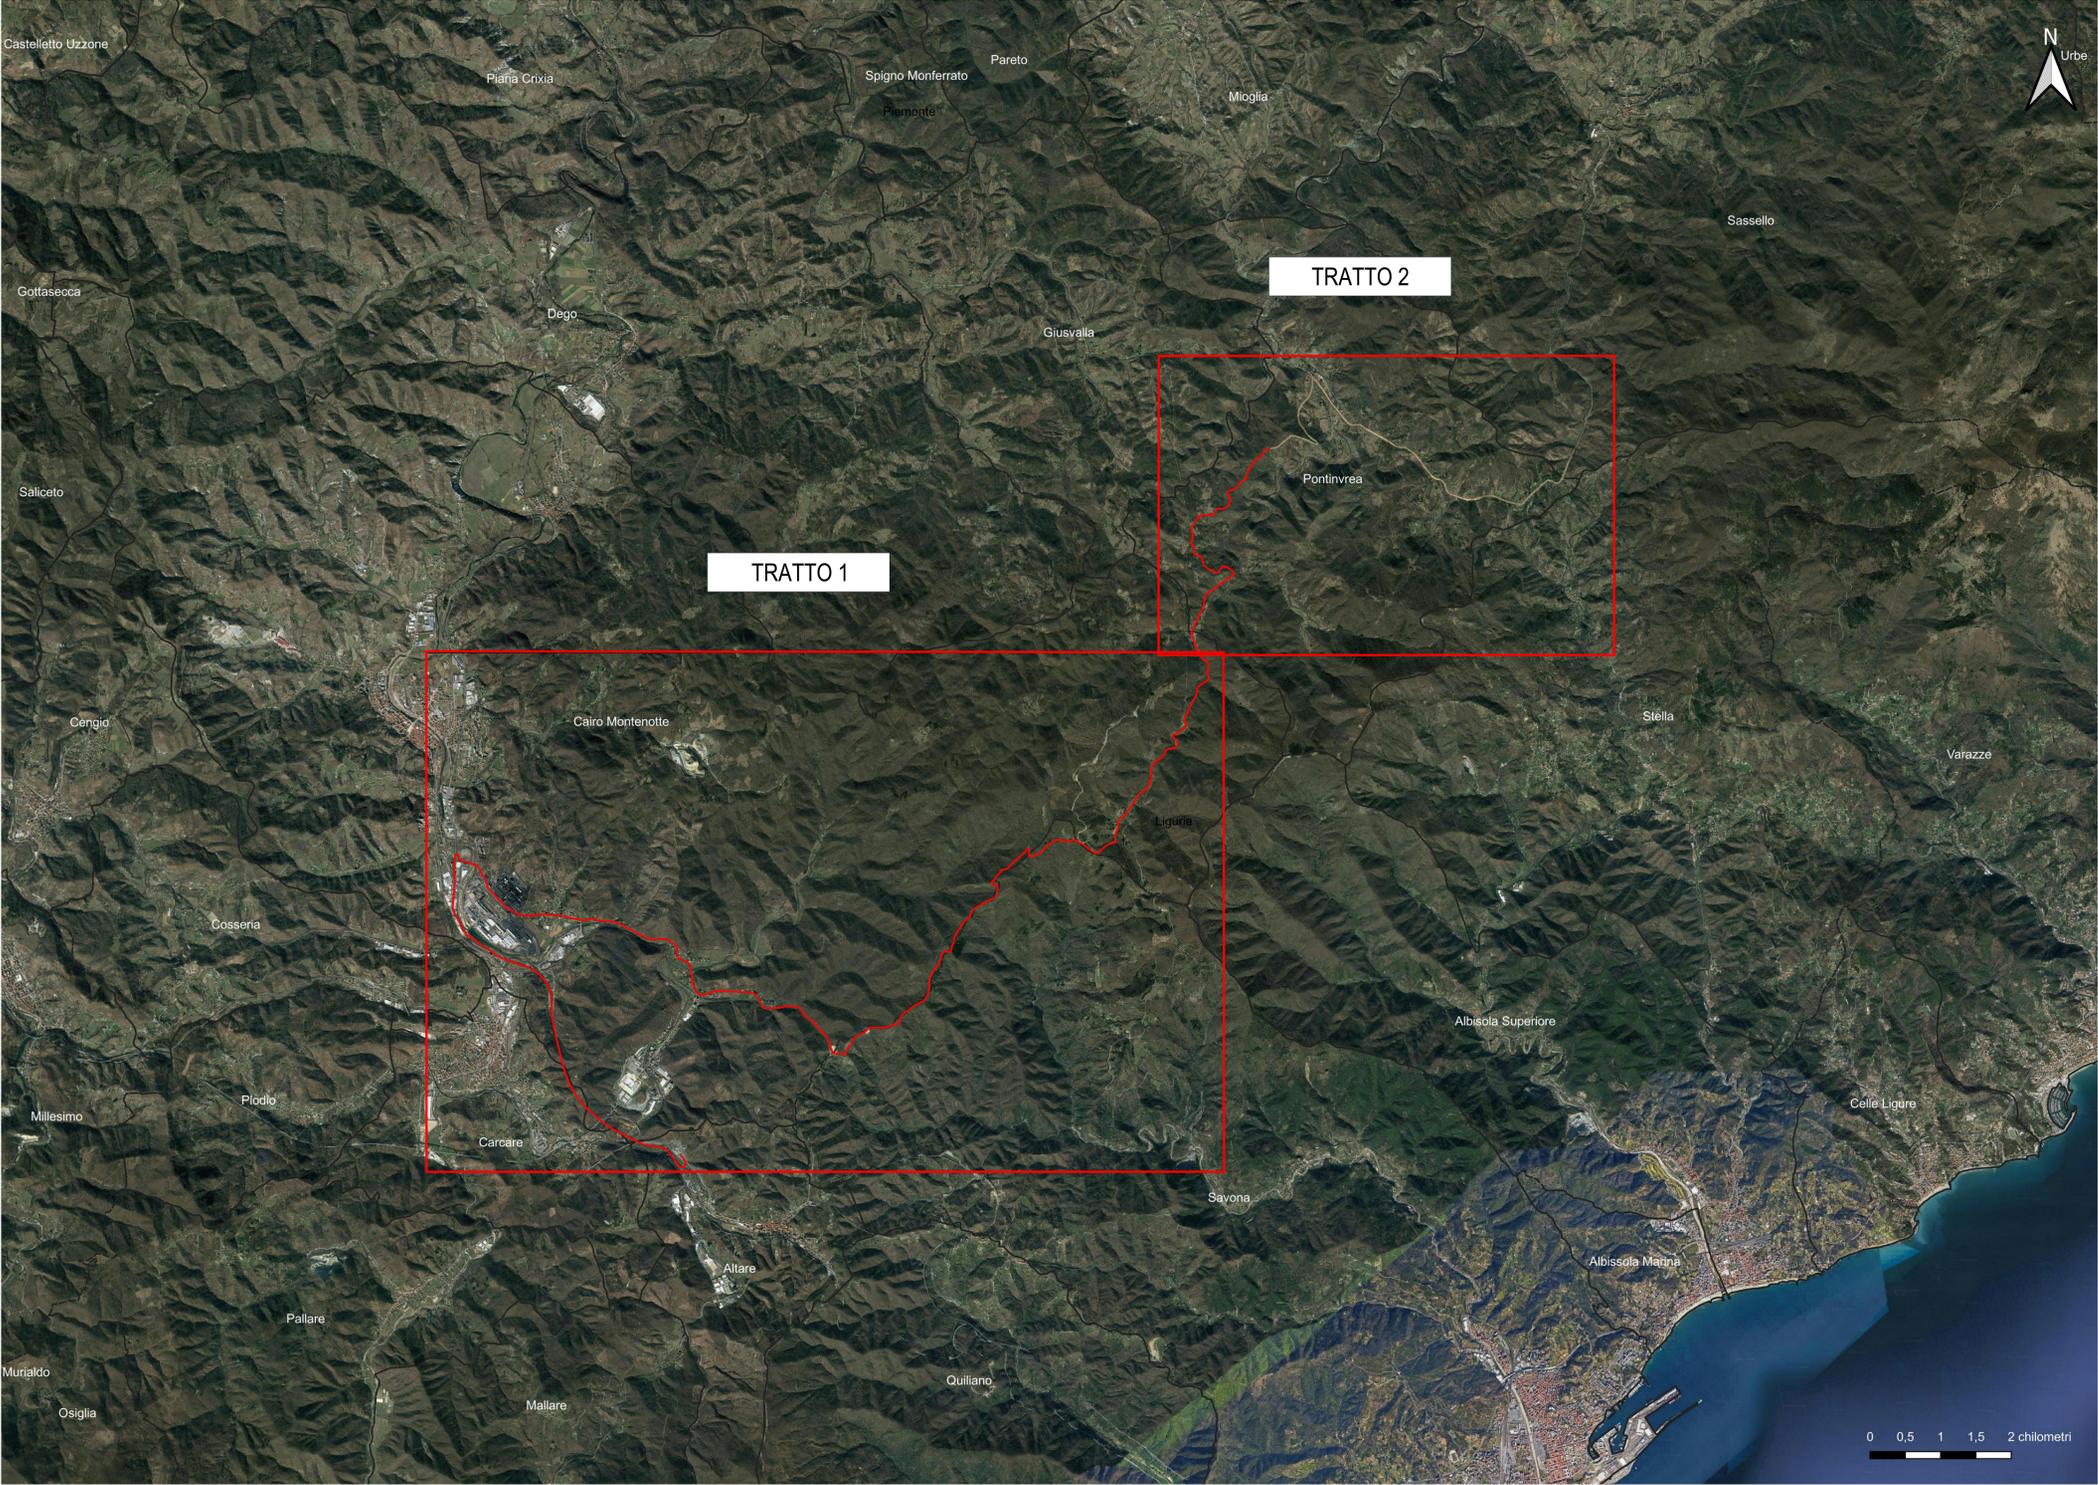

PARCO EOLICO SV6 - BRIC DEI MORI

Il Committente: **Duferco Sviluppo**

Sede Legale: DUFERCO Sviluppo S.p.A. :
via Armando Diaz n. 248
25010, San Zeno Naviglio (BS)
P.IVA e C.F. 03594850178

Oggetto:
INTERFERENZE DI TRASPORTO

Titolo:
INQUADRAMENTO GENERALE

Il Progettista

[Signature]
Dott. Ing.
SILVIO MARIO BAUDUCCO
INGEGNERE
N. 7474/E
ORDINE INGEGNERI DELLA PROV. DI TORINO

Ing. Silvio Mario Bauducco

| | | | | | | | |
|---------|-------|---------------|---------|--------|---------|--------|-----------------|
| Data | Emis. | Aggiornamento | Data | Contr. | Data | Autor. | SCALA: 1:50.000 |
| 07/2024 | FO | Emissione | 07/2024 | MP | 07/2024 | SMB | FORMATO: A1 |
| | | | | | | | LUGLIO 2024 |

| | | | | | | | |
|----------|---------------|---------------|------------|-----------|--------|----------|-----|
| Commessa | Tip. impianto | Fase Progetto | Disciplina | Tip. Doc. | Titolo | N. Elab. | REV |
| 23099 | EO | DE | AE | D | 02 | 0001 | A |

RICERCA, SVILUPPO E COORDINAMENTO IMPIANTI EOLICI E FOTOVOLTAICI A CURA DI:

EMME CONSULTING

PROGETTAZIONE EDILE, AMBIENTALE, STRUTTURALE ED IMPIANTISTICA A CURA DI:

BAUTEL S.R.L.

Sede Amministrativa e Operativa: via Benessia, 14 12100 Cuneo (CU)
tel 335.6012098
e-mail: emmecar@emmecar.it

Geom. Domenico Bresciano

I Tecnici:

Collaboratori:
Geom. Benzoni Manuel
Per. Ind. Biasin Emanuele
Ing. Occhiuto Felice
Arch. Ostino Paolo
Arch. Pelleri Martina

Sede Amministrativa: via Maroncelli, 23 10024 Moncalieri (TO)
tel 011.6052113 - 011.6059915 e-mail: amministrazione@bautel.it
Sede Operativa Torino: via Maroncelli, 23 10024 Moncalieri (TO)
Sede Operativa Genova: via Banderelli, 2/4 16121 Genova (GE)

File: interferenze di trasporto SV6.dwg

TUTTI I DIRITTI SONO RISERVATI - Questo documento è di proprietà esclusiva del progettista ivi indicato sul quale si riserva ogni diritto. Pertanto questo documento non può essere copiato, riprodotto, comunicato o divulgato ad altri o usato in qualsiasi maniera, nemmeno per fini sperimentali, senza autorizzazione scritta dallo stesso progettista.