


PLANIMETRIA DI INTERVENTO  
TRATTO 7  
scala 1:2000

Note:  
La verifica ultima su:  
- percorso proposto ed eventuali varianti  
- ulteriori interferenze per i trasporti  
- le portate dei ponti se richiesto dagli Enti nei nulla osta di transito  
spetta all'impresa incaricata della movimentazione  
La CTR non risulta aggiornata alle recenti variazioni urbanistiche  
Su tutto il percorso è necessaria la pulizia lungo i margini tramite potatura e sfalcio della vegetazione presente


INTERFERENZA 34

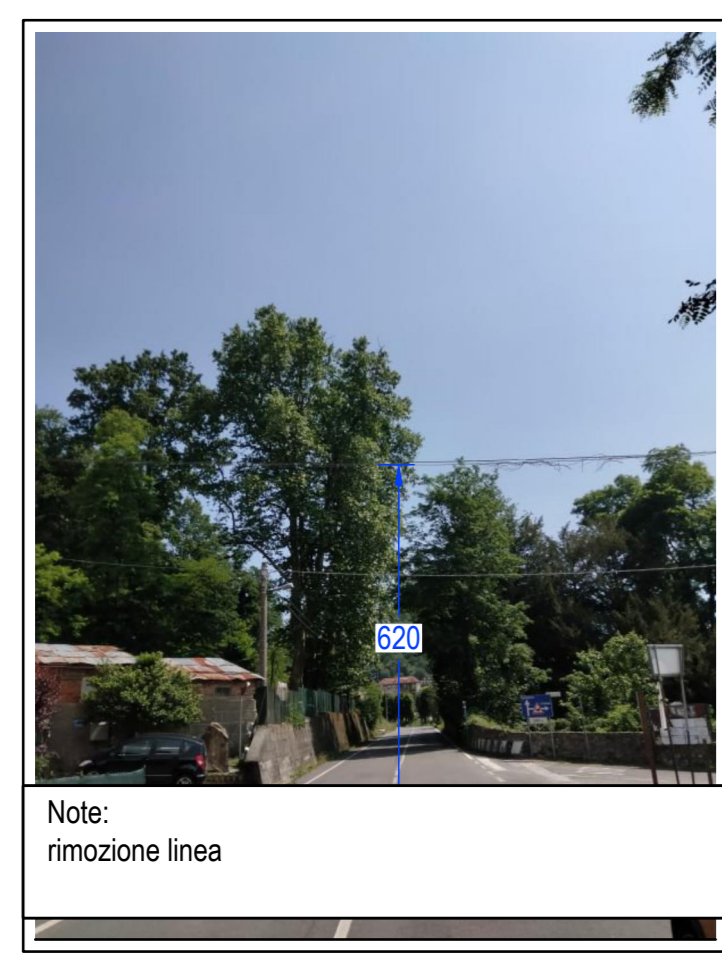

Note:  
rimozione linea

INTERFERENTE

INTERFERENZA 35

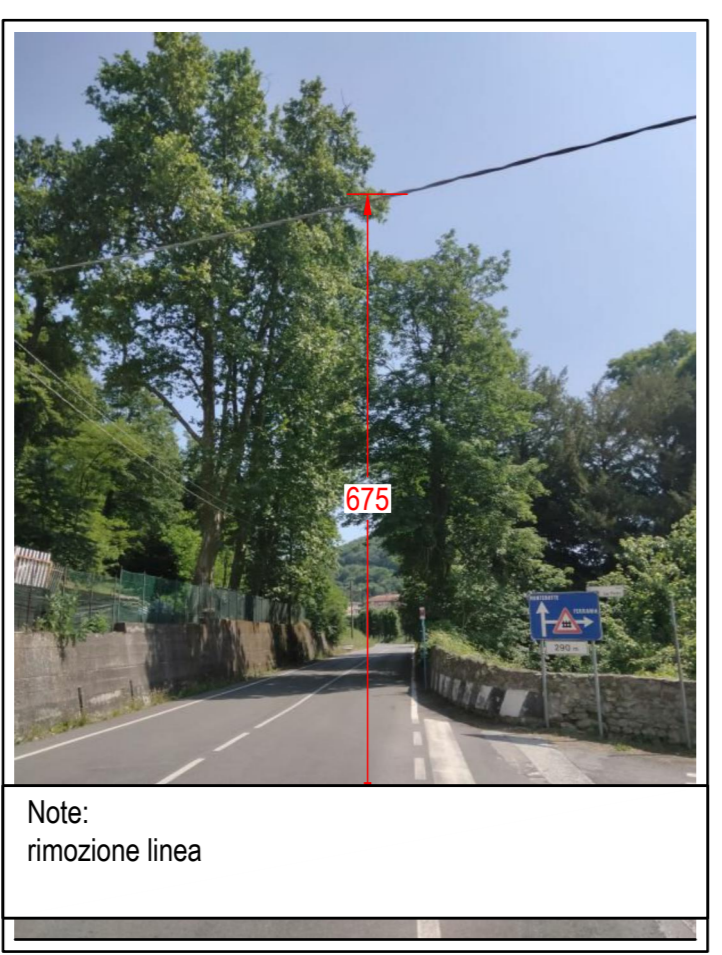

Note:  
rimozione linea

INTERFERENTE


INTERFERENZA 35A



Note:  
rimozione palo

INTERFERENTE

INTERFERENZA 36

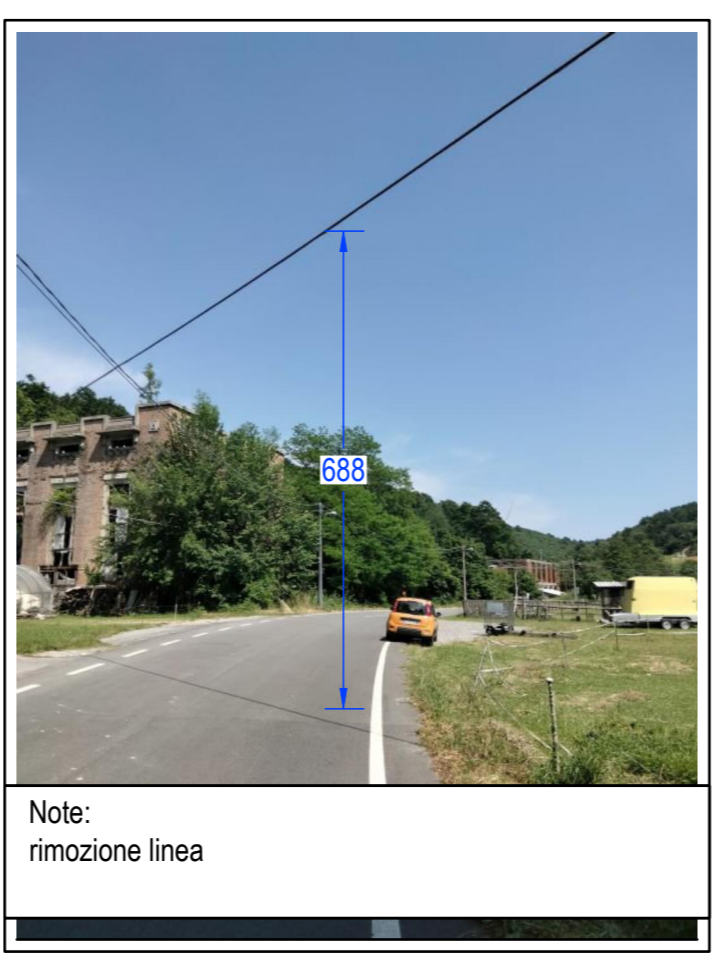

Note:  
rimozione linea

INTERFERENTE

LEGENDA

- Interferenza Enel ● int 00
- Interferenza Telecom ● int 00
- Interferenza viaria / arredo urbano ● int 00
- Interferenza non definita ● int 00
- Interferenza puntuale vegetazione ● int 00
- Interventi generali su vegetazione —
- note esecutive

PARCO EOLICO  
SV6 - BRIC DEI MORI

Il Committente: **Duferco Sviluppo**  
Sede Legale: DUFERCO Sviluppo S.p.A. - via Armando Diaz n. 248 - 25010, San Zeno Naviglio (BS) - P.IVA e C.F. 03294850176

Oggetto: INTERFERENZE DI TRASPORTO  
Titolo: IDENTIFICAZIONE SOVRASERVIZI INTERFERENTI  
Planimetria di intervento tratto 7  
Il Progettista: Ing. Silvio Mario Bauducco

Data	Emis.	Aggiornamento	Data	Contr.	Data	Autor.	SCALA:
07/2024	FO	Emissione	07/2024	MP	07/2024	SMB	1:2.000
							FORMATO: A0
							LUGLIO 2024

Commessa	Tip. Impianto	Fase Progetto	Disciplina	Tip. Doc.	Titolo	N. Esab.	REV
23099	EO	DE	AE	D	02	0010	A

RICERCA, SVILUPPO E COORDINAMENTO IMPIANTI EOLICI E FOTVOLTAICI A CURA DI:  
**EMME CONSULTING**  
Sede Amministrativa e Operativa: via Benvenuto, 14 - 21100 Cremona (CR) - tel. 0372 912008 - e-mail: emmec@emmec.com - Geom. Domenico Bresciano  
PROGETTAZIONE EDILE, AMBIENTALE, STRUTTURALE ED IMPIANTISTICA A CURA DI:  
**BAUTEL**  
Sede Amministrativa: via Marconi, 20 - 10124 Moncalieri (TO) - tel. 011 652113 - e-mail: amministrazione@bautel.it  
Sede Operativa Torino: via Marconi, 27 - 10124 Moncalieri (TO)  
Sede Operativa Genova: via Banderati, 24 - 16121 Genova (GE)  
I Tecnici: Coord. gruppo di progettazione: Ing. Silvio Mario Bauducco  
Collaboratori: Geom. Benzoni Emanuele, Per. Ind. Biasin Emanuele, Ing. Occhialo Felice, Arch. Oreste Priolo, Arch. Peñeri Martina

TUTTI I DIRITTI SONO RISERVATI - Questo documento è di proprietà esclusiva del progettista ed è valido in ogni caso. Per tutto questo documento non può essere copiato, riprodotto, comunicato o divulgato ad altri o usato in qualsiasi maniera, nemmeno per fini sperimentali, senza autorizzazione scritta dal stesso progettista.