


PLANIMETRIA DI INTERVENTO  
PARTE 19  
scala 1:1000

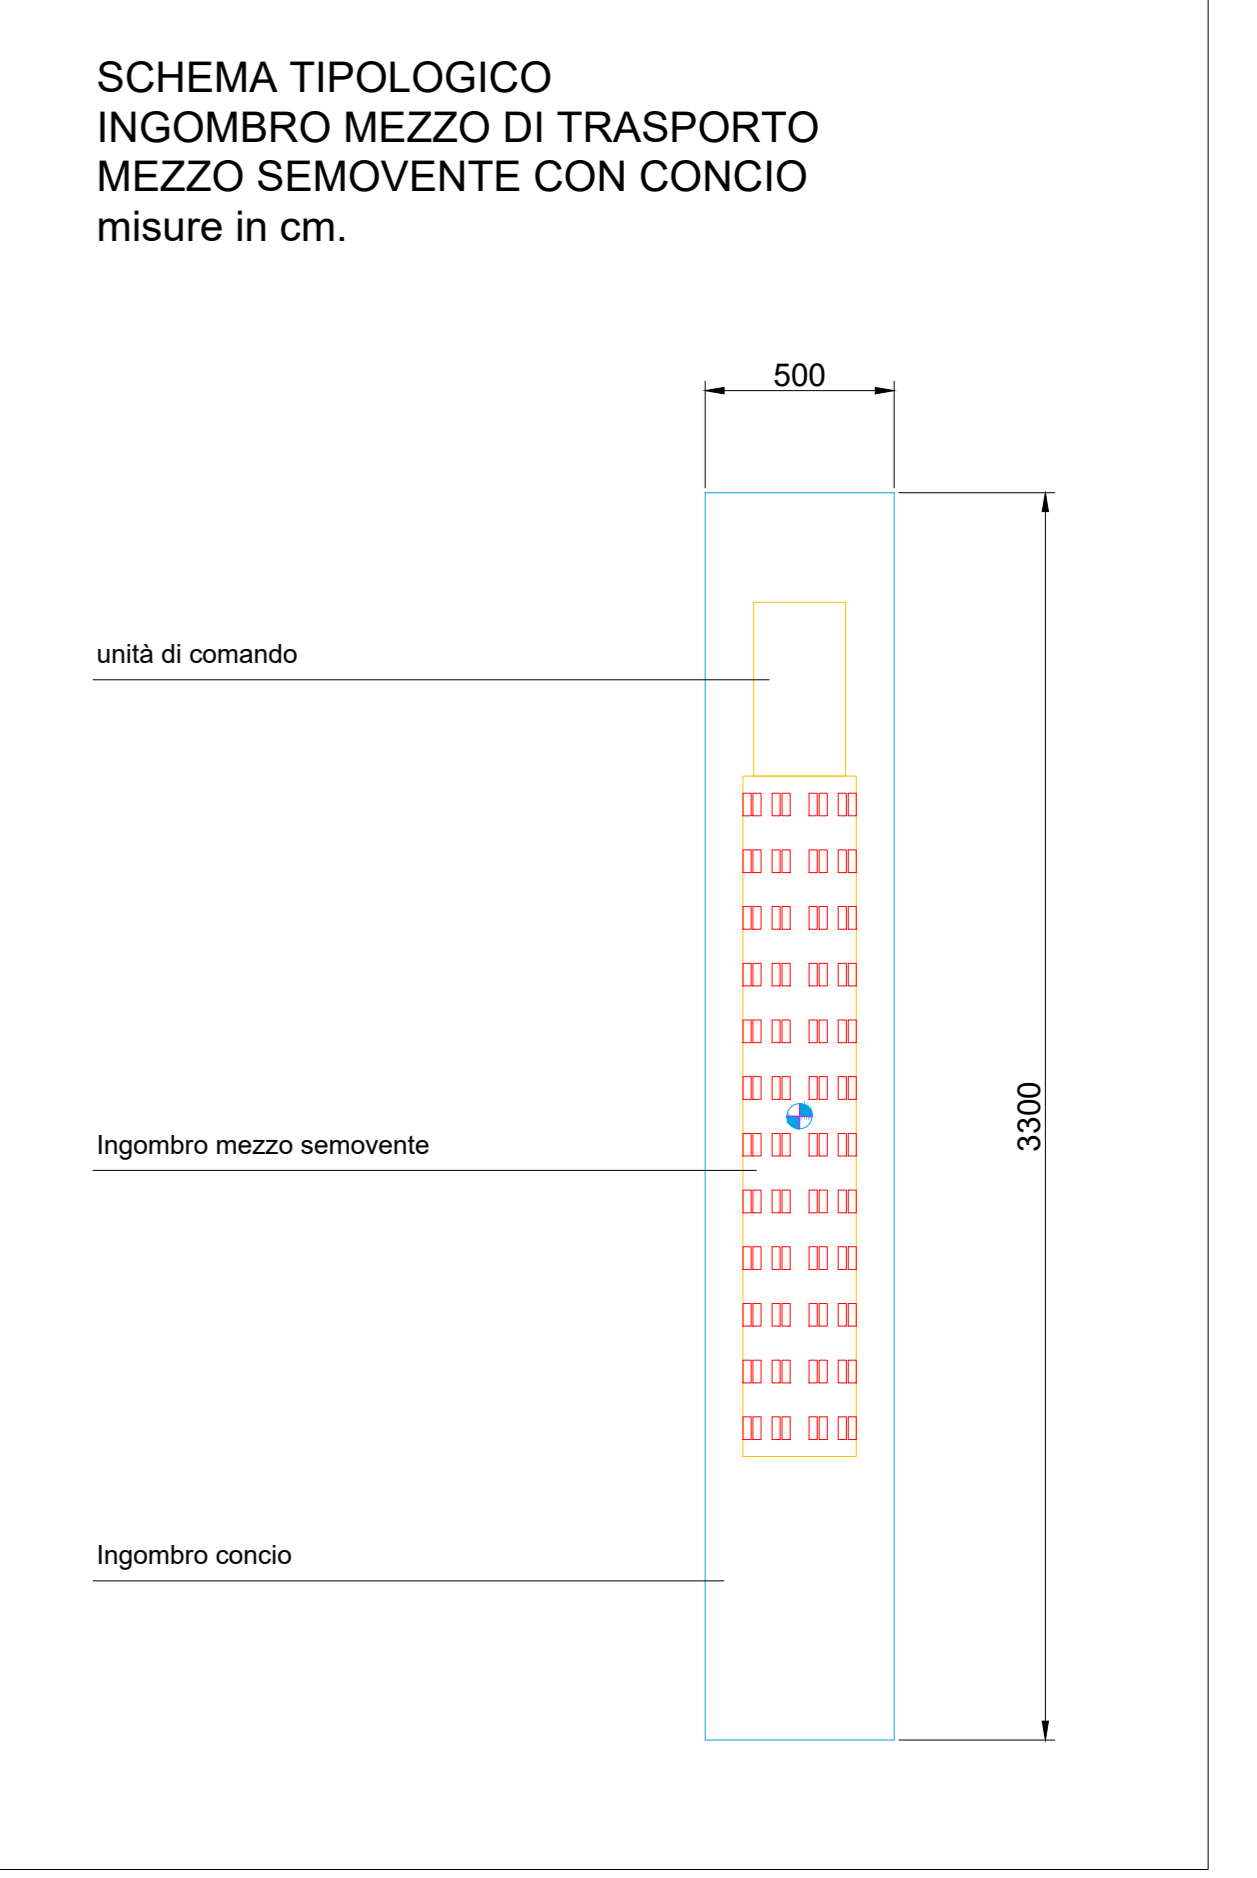

SCHEMA TIPOLOGICO  
INGOMBRO MEZZO DI TRASPORTO  
MEZZO SEMOVENTE CON CONCIO  
misure in cm.

Note:  
La verifica ultima su:  
- percorso proposto ed eventuali varianti  
- le interferenze per i trasporti  
- le portate dei ponti se richiesto dagli Enti nei nulla osta di transito  
spetta all'impresa incaricata della movimentazione  
Le indicazioni presenti nelle tavole grafiche sono connesse con le opere richieste nelle tavole della sezione "interferenze di trasporto" e viceversa



PLANIMETRIA DI INTERVENTO  
PARTE 20  
scala 1:1000

**LEGENDA**

- percorso transito mezzi —
- percorso transito mezzi in galleria - - -
- allargamento con asportazione terra e rocce, **spionamento** e formazione sede carrabile —
- allargamento con asportazione terra e rocce, **vegetazione** per il passaggio conci e pale —
- allargamento a valle con formazione muri di sostegno rivestiti con pietra locale —
- note

## PARCO EOLICO SV6 - BRIC DEI MORI

**Il Committente:** **Duferco Sviluppo**  
Sede Legale: DUFERCO Sviluppo S.p.A. :  
via Armando Diaz n. 248  
25010, San Zeno Naviglio (BS)  
P.IVA e C.F. 03594850178

**Oggetto:** ADEGUAMENTO VIABILITA' ESISTENTE  
**Titolo:** PLANIMETRIE DI INTERVENTO PARTI 19-20  
INGOMBRO SEMOVENTE CON CONCI  
**Il Progettista:** Ing. Silvio Mario Bauducco

Data	Emis.	Aggiornamento	Data	Contr.	Data	Autor.	SCALA: 1:1.000
07/2023	FO	Emissione	07/2023	MP	07/2023	SMB	FORMATO: A0
							LUGLIO 2023

Commessa	Tip. Impianto	Fase Progetto	Disciplina	Tip. Doc.	Titolo	N. Elab.	REV
23099	EO	DE	CI	D	04	0017	A

RICERCA, SVILUPPO E COORDINAMENTO IMPIANTI EOLICI E FOTVOLTAICI A CURA DI:  
**EMME CONSULTING**  
Sede Amministrativa e Operativa:  
via Benvenuto, 14 21024 Moncali (CO)  
tel. 0332 912028  
e-mail: emmeconsulting@gmail.com  
Geom. Domenico Bresciano

PROGETTAZIONE EDILE, AMBIENTALE, STRUTTURALE ED IMPIANTISTICA A CURA DI:  
**BAUDUCCO**  
I Tecnici:  
Geom. Benozzi Manuel  
Per. Ing. Biasin Emanuele  
Ing. Occhiuto Felice  
Arch. Ostera Paolo  
Arch. Pelzer Martina

TUTTI I DIRITTI SONO RISERVATI - Questo documento è di proprietà esclusiva del progettista ed è indicato sul quale il stesso ogni diritto. Pertanto questo documento non può essere copiato, riprodotto, comunicato o divulgato ad altri o usato in qualsiasi maniera, riservando per tutti gli interventi, senza autorizzazione scritta dallo stesso progettista.