Firmato digitalmente da
SILVIO MARIO BAUDUCCO
CN = BAUDUCCO SILVIO MARIO
C = IT

SEZIONI - STATO DI FATTO
SCALA 1:200

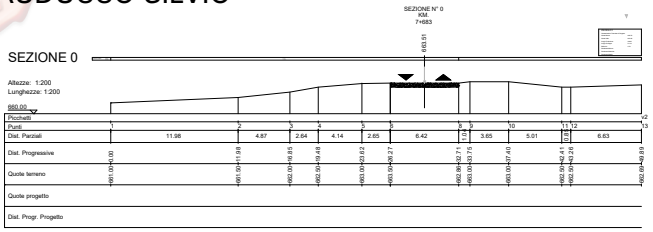

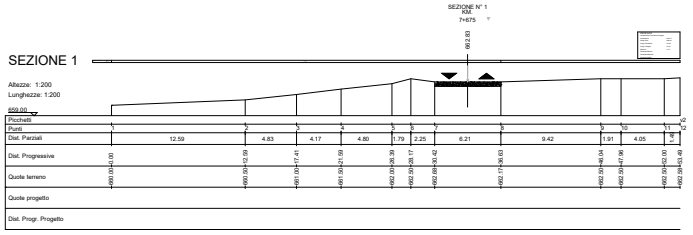

PLANIMETRIA
SCALA 1:1000

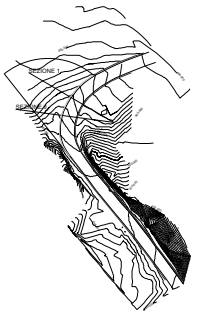

SEZIONI - SCAVI E RIPORTI
SCALA 1:200

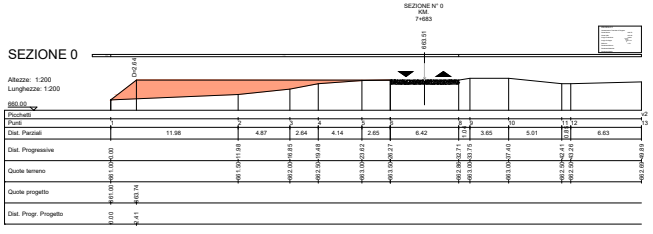

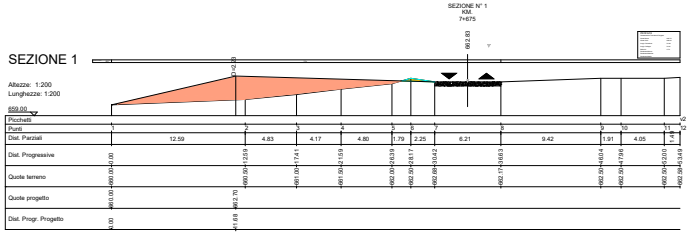

PARTICOLARE COSTRUTTIVO

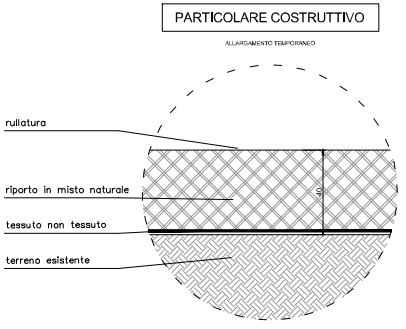

SEZIONI - STATO DI PROGETTO (CANTIERE)
SCALA 1:200

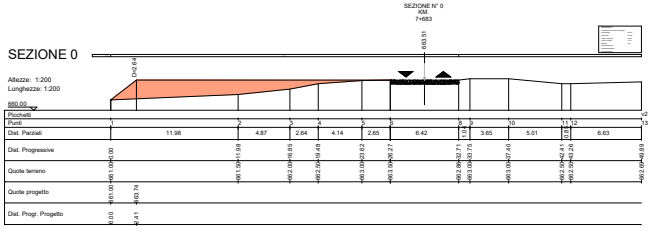

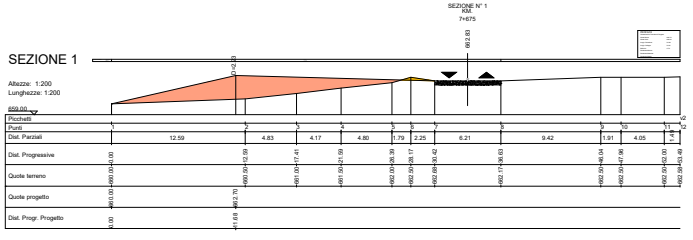

SEZIONI - STATO FINALE
SCALA 1:200

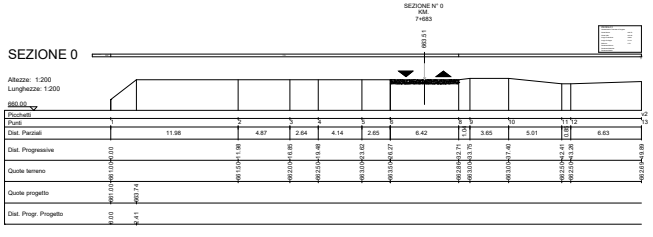

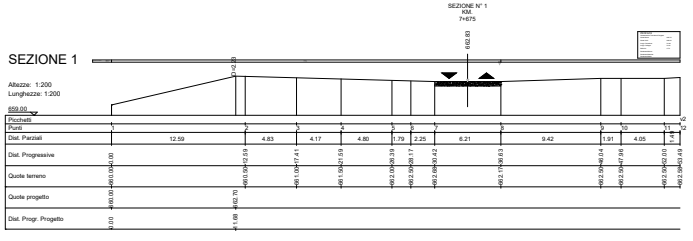

PARCO EOLICO SASSELLO FORTE LODRINO

Il Committente: ..\..\deg base\17 Più Energia srl.jpg

Sede Legale: via Aldo Moro n. 28
25043, Breno (BS)
P.IVA e C.F. 04324190984

Oggetto:
ADEGUAMENTO VIABILITA' ESISTENTE

Titolo:
INTERVENTO CURVA "A"
ALLARGAMENTO TEMPORANEO SU S.P. n. 41- KM 7+648 - SEZIONI 0 - 1

Il Progettista
Ing. Silvio Mario Bauducco

Data	Emis.	Aggiornamento	Data	Contr.	Data	Autor.
07/2023	FO	Emissione	07/2023	MP	07/2023	SMB

SCALA: 1:200
FORMATO: v
LUGLIO 2023

Commessa	Tip. Impianto	Fase Progetto	Disciplina	Tip. Doc	Titolo	N. Elab	REV
23016	EO	DE	CI	D	04	0028	A

RICERCA, SVILUPPO E COORDINAMENTO IMPIANTI EOLICI E FOTOVOLTAICI A CURA DI:
GREENERGY
Sede Amministrativa e Operativa via Benessia, 14 12100 Cuneo (CU) tel 335.5010588 e-mail: greenergyerl@gmail.com
Geom. Domenico Bresciano

PROGETTAZIONE EDILE, AMBIENTALE, STRUTTURALE ED IMPIANTISTICA A CURA DI:
BAUTEL srl
Sede Amministrativa via Marconelli, 23 10024 Moncalieri (TO) tel 011.6052113 - 011.6059915 e-mail: amministrazione@bautel.it
Sede Operativa Torino - via Marconelli, 23 10024 Moncalieri (TO)
Sede Operativa Genova - via Bandonell, 24/ 16121 Genova (GE)

I Tecnici:
Coord. gruppo di progettazione
Ing. Silvio Mario Bauducco

Collaboratori
Geom. Benzoni Manuel
Per. Ind. Biasin Emanuele
Ing. Occhiuto Felice
Arch. Ostino Paolo
Arch. Pelleri Martina

File: adeguamento viabilità esistente SV6 - 12 sezi.dwg

(UTI) - DIRITTI SONO RISERVATI - Questo documento è di proprietà esclusiva del progettista ed indicato sul quale si riserva ogni diritto. Pertanto questo documento non può essere copiato, riprodotto, comunicato o divulgato ad altri o usato in qualsiasi maniera, nemmeno per fini sperimentali, senza autorizzazione scritta dello stesso progettista.