



ESTRATTO CATASTALE FG 44 MAPPALI 30,122, 82 - CAIRO MONTENOTTE
SCALA 1:1000

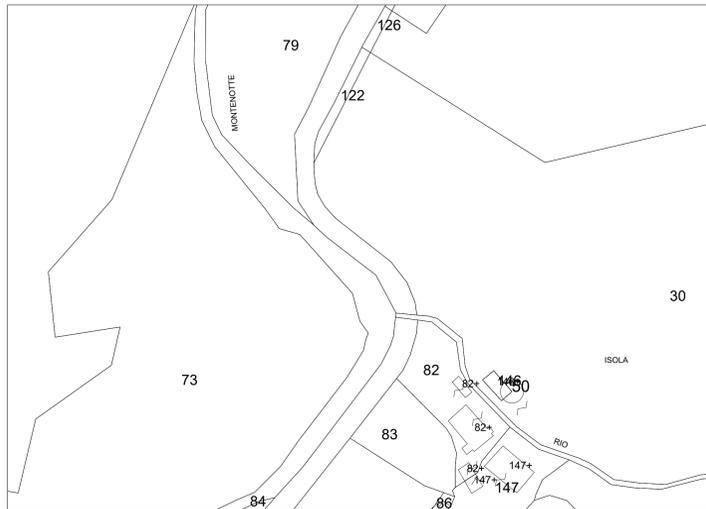


ESTRATTO AEROFOTOGRAMMETRICO




ESTRATTO CARTA TECNICA

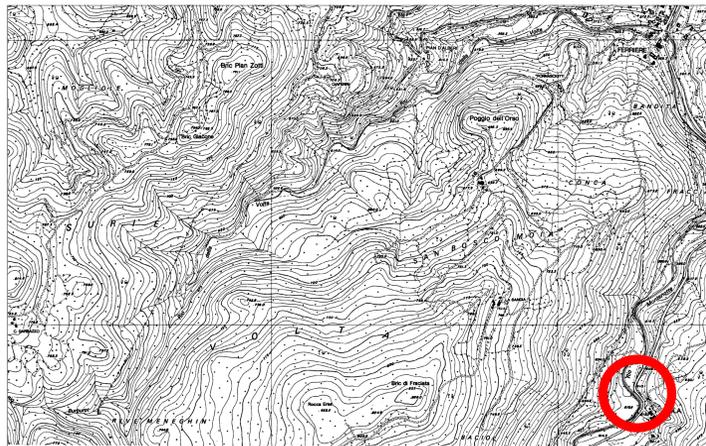


INTERVENTO "B" - STATO DI FATTO
SCALA 1:500

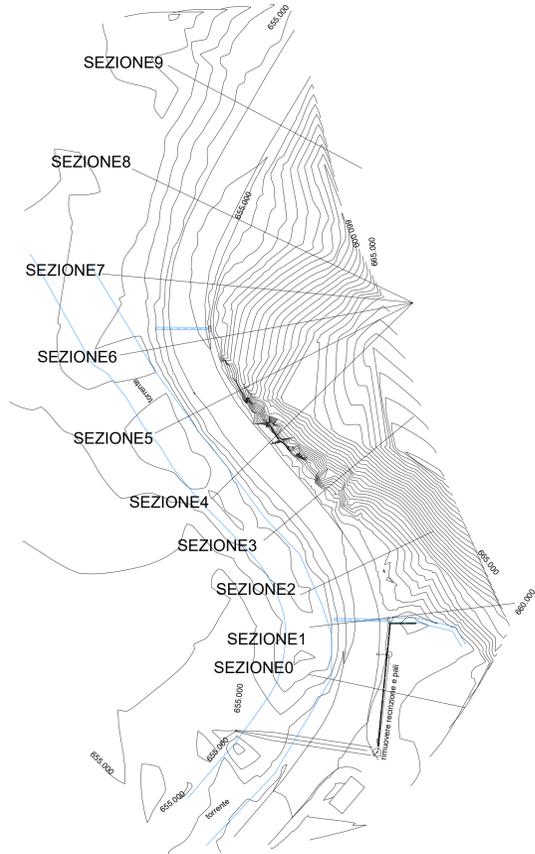


PARTICOLARE COSTRUTTIVO

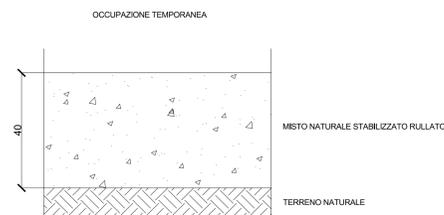


PARTICOLARE COSTRUTTIVO

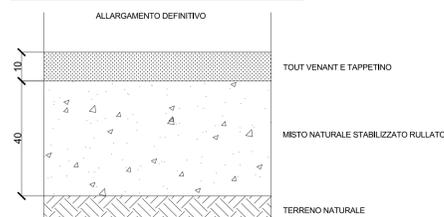

INTERVENTO "B" - EVIDENZA INTERFERENZA
SCALA 1:500

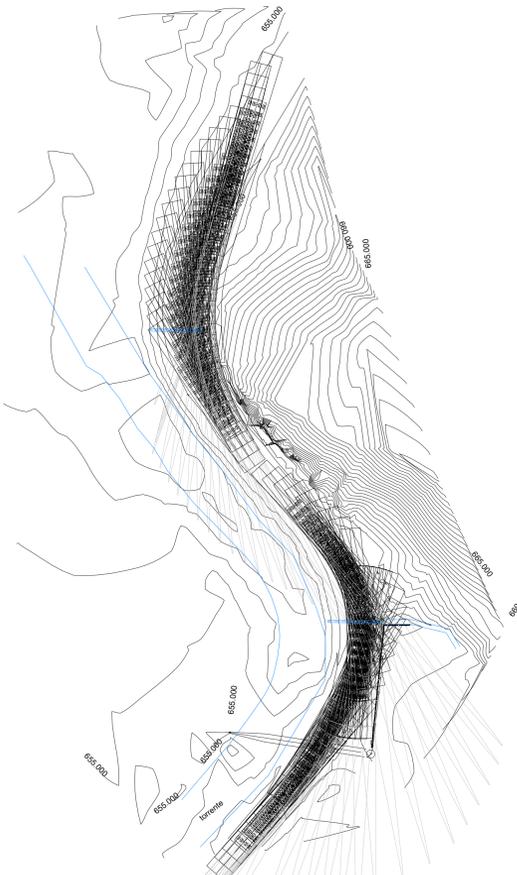


INTERVENTO "B" - STATO DI PROGETTO
SCALA 1:500

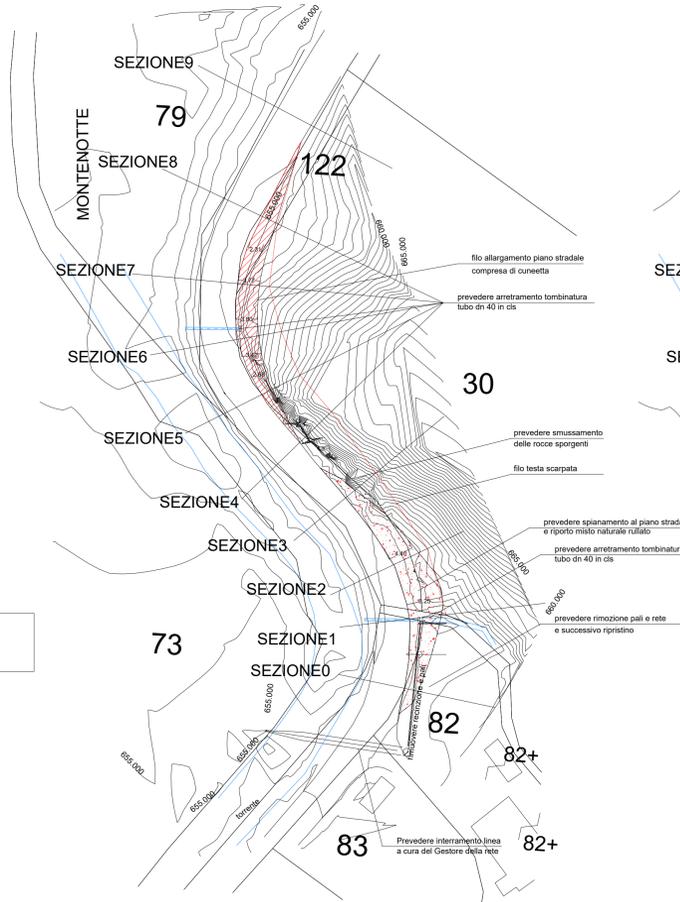

- AREA OGGETTO DI ALLARGAMENTO DEFINITIVO STRADA
- AREA OGGETTO DI ALLARGAMENTO TEMPORANEO STRADA
- RECINZIONE DA RIMUOVERE E RICOLLOCARE A LAVORI ESEGUITI




INTERVENTO "B" - STATO FINALE
SCALA 1:500

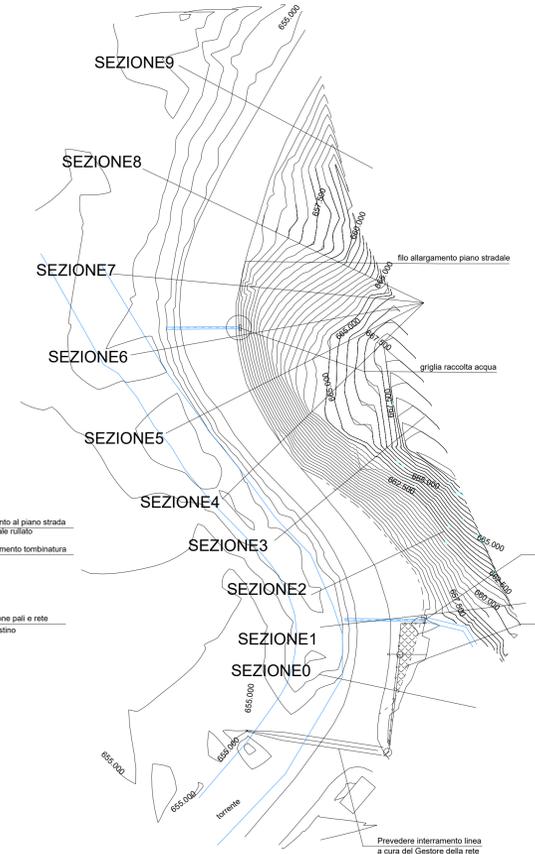


Occupazione temporanea: FG 44 Mappale 82 - 41 mq
 Trasformazione in viabilità: FG 44 Mappale 30 - 482 mq
 Trasformazione in viabilità: FG 44 Mappale 122 - 54 mq

PARTICOLARE ATTRAVERSAMENTO CADITOIA

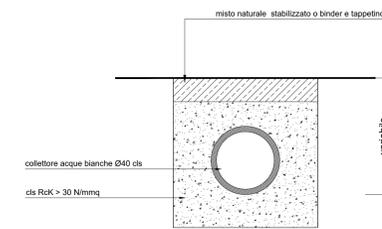

GRIGLIA RACCOLTA ACQUA

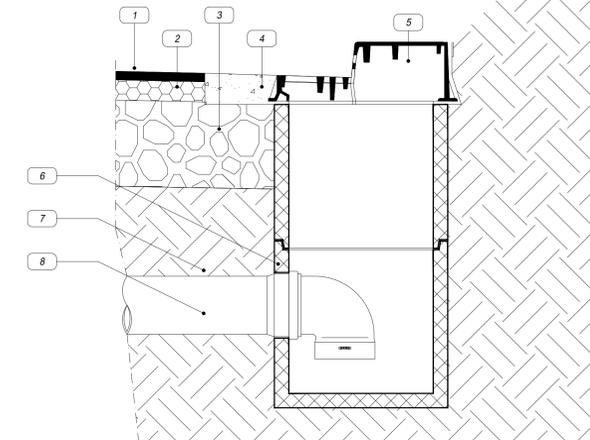

LEGENDA

- 1 Manto d'usura
- 2 Binder
- 3 Massicciata stradale
- 4 Conglomerato cementizio
- 5 Griglia combinata
- 6 Pozzetto prefabbricato in cls
- 7 Letto e rinfanco in cls
- 8 Tubo in cls

PARCO EOLICO
SV6 - BRIC DEI MORI

Il Committente: **Duferco Sviluppo**
 Sede Legale: DUFERCO Sviluppo S.p.A. :
 Via Armando Diaz n. 248
 25010, San Zeno Naviglio (BS)
 P.IVA e C.F. 03594850178

Oggetto:
ADEGUAMENTO VIABILITA' ESISTENTE

Titolo:
INTERVENTO CURVA "B"
ALLARGAMENTO TEMPORANEO E DEFINITIVO
SU S.P. n. 41- KM 7+311 - INTERVENTI PREVISTI

Il Progettista

 Ing. Silvio Mario Bauducco

Data	Emis.	Aggiornamento	Data	Contr.	Data	Autor.	SCALA:
07/2023	FO	Emissione	07/2023	MP	07/2023	SMB	1:500
							FORMATO:
							v
							LUGLIO 2023

Commissa	Tip. impianto	Fase Progetto	Disciplina	Tip. Doc.	Titolo	N. Etab.	REV.
23099	EO	DE	CI	D	04	0029	A

RICERCA, SVILUPPO E COORDINAMENTO IMPIANTI EOLICI E FOTOVOLTAICI A CURA DI:
EMME CONSULTING
 Sede Amministrativa e Operativa:
 Via Benvenuto, 14 12100 Courmayeur (CU)
 Tel. 335.6012098
 e-mail: emmech@emmedesign.com
 Geom. Domenico Bresciano

PROGETTAZIONE EDILE, AMBIENTALE, STRUTTURALE ED IMPIANTISTICA A CURA DI:
BAUTEC S.R.L.
 I Tecnici:
 Coord. gruppo di progettazione:
 Ing. Silvio Mario Bauducco
 Collaboratori:
 Geom. Benzoni Manuel
 Per. Ind. Biasin Emanuele
 Arch. Occhialo Felice
 Arch. Ostina Paolo
 Arch. Pelleri Martina

File: adeguamento viabilità esistente SV6 - 12 assi.dwg
 TUTTI I DIRITTI SONO RISERVATI - Questo documento è di proprietà esclusiva del progettista su indicazione del cliente. È vietata espressamente la ristampa o l'uso non autorizzato senza permesso scritto dal progettista.