Firmato digitalmente da
SILVIO
MARIO
CN = BAUDUCCO SILVIO
MAURO
C = IT

SEZIONI - STATO DI FATTO
SCALA 1:200

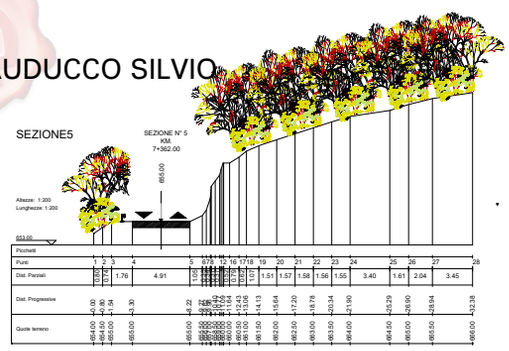

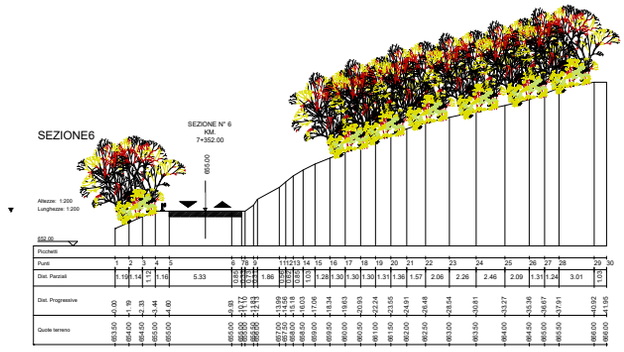

SEZIONI - SCAVI E RIPORTI
SCALA 1:200

SEZIONE5
Caratteristiche Tracciato di Progetto

Quota Monte	666.00
Quota Valle	654.00
Lungh. Proiezione	32.38
Lungh. Sviluppo	36.53
Dislivello	12.00
Pendenza Minima	0.00 %
Pendenza Massima	119.18 %
Pendenza Media	38.50 %

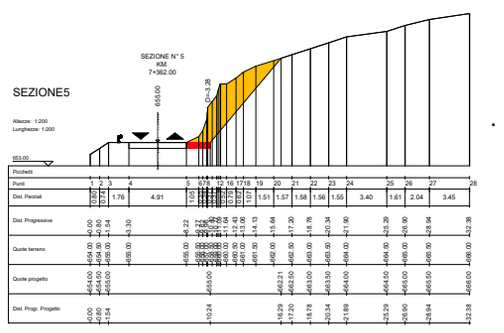

SEZIONE6
Caratteristiche Tracciato di Progetto

Quota Monte	666.00
Quota Valle	653.50
Lungh. Proiezione	41.95
Lungh. Sviluppo	45.32
Dislivello	12.50
Pendenza Minima	0.00 %
Pendenza Massima	119.18 %
Pendenza Media	34.84 %

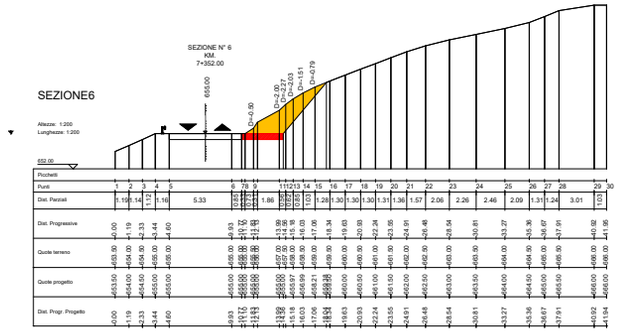

SEZIONI - STATO DI PROGETTO
SCALA 1:200

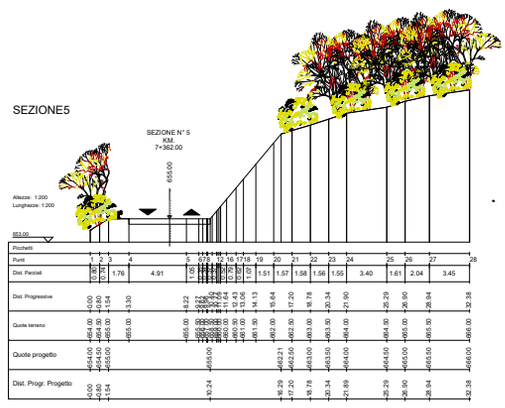

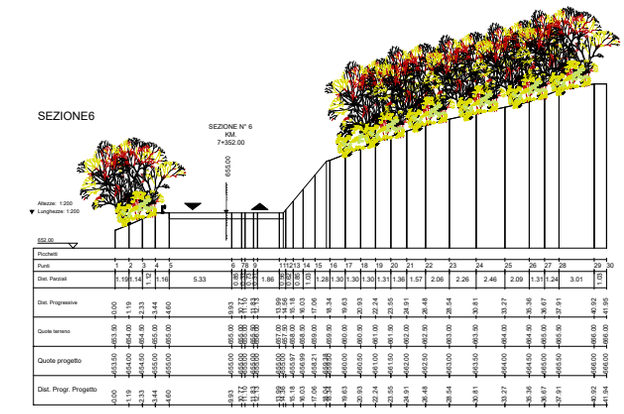

SEZIONI - STATO FINALE
SCALA 1:200

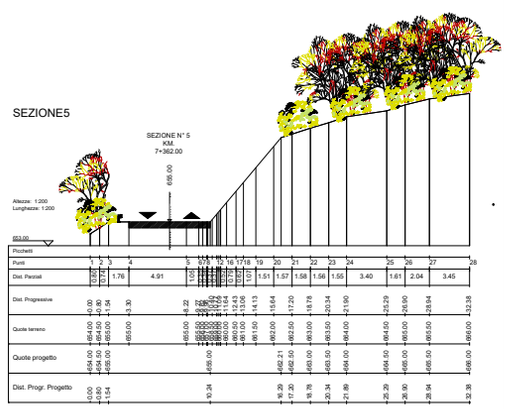

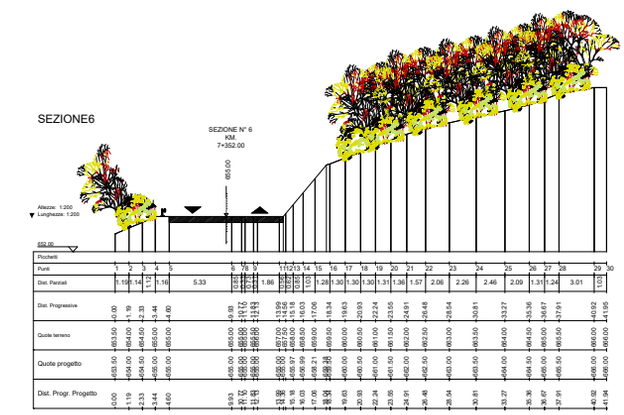

PLANIMETRIA
SCALA 1:100

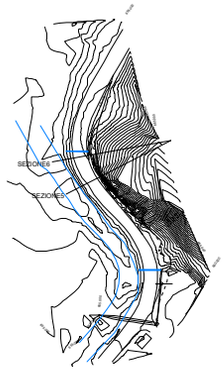

PARTICOLARE COSTRUTTIVO

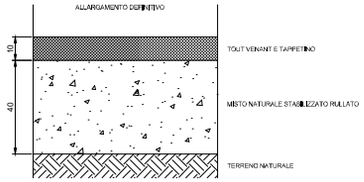

PARCO EOLICO
SV6 - BRIC DEI MORI

Il Committente: Duferco Sviluppo

Sede Legale DUFERCO Sviluppo S.p.A. :
via Armando Diaz n. 248
25010, San Zeno Naviglio (BS)
P.IVA e C.F. 03594850178

Oggetto:
ADEGUAMENTO VIABILITA' ESISTENTE

Titolo:
INTERVENTO CURVA "B"
ALLARGAMENTO TEMPORANEO E DEFINITIVO SU
S.P. n. 41- KM 7+311 - SEZIONI 5 - 6

Il Progettista
Ing. Silvio Mario Bauducco

Data	Emis.	Aggiornamento	Data	Contr.	Data	Autor.
07/2023	FO	Emissione	07/2023	MP	07/2023	SMB

SCALA: 1:200
FORMATO: A0
LUGLIO 2023

Commessa	Tip. impianto	Fase Progetto	Disciplina	Tip. Doc	Titolo	N. Elab	REV
23099	EO	DE	CI	D	04	0032	A

RICERCA, SVILUPPO E COORDINAMENTO IMPIANTI EOLICI E FOTOVOLTAICI A CURA DI:
EMME CONSULTING
Sede Amministrativa e Operativa via Benessia, 14 12100 Cuneo (CN)
tel 335.6012098
e-mail: emmecarlo@gmail.com
Geom. Domenico Bresciano

PROGETTAZIONE EDILE, AMBIENTALE, STRUTTURALE ED IMPIANTISTICA A CURA DI:
BAUTEL
Sede Amministrativa via Marconelli, 23 10024 Moncalieri (TO)
tel 011.6052113 - 011.6059815 e-mail: amministrazione@bautel.it
Sede Operativa Torino - via Marconelli, 23 10024 Moncalieri (TO)
Sede Operativa Genova - via Bandarali, 2/4 16121 Genova (GE)

I Tecnici:
Coord. gruppo di progettazione
Ing. Silvio Mario Bauducco

Collaboratori
Geom. Benzoni Manuel
Per. Ind. Biasin Emanuele
Ing. Occhiuto Felice
Arch. Ostino Paolo
Arch. Pelleri Martina

File: adeguamento viabilità esistente SV6 - 12 assi.dwg

TUTTI I DIRITTI SONO RISERVATI - Questo documento e di proprietà esclusiva del progettista ivi indicato ad quale si riserva ogni diritto. Pertanto questo documento non può essere copiato riprodotto, comunicato o divulgato ad altri o usato in qualsiasi maniera, nemmeno per fini sperimentali, senza autorizzazione scritta dello stesso progettista.