
## PLANIMETRIA DI ADEGUAMENTO VIABILITA' scala 1:1.000

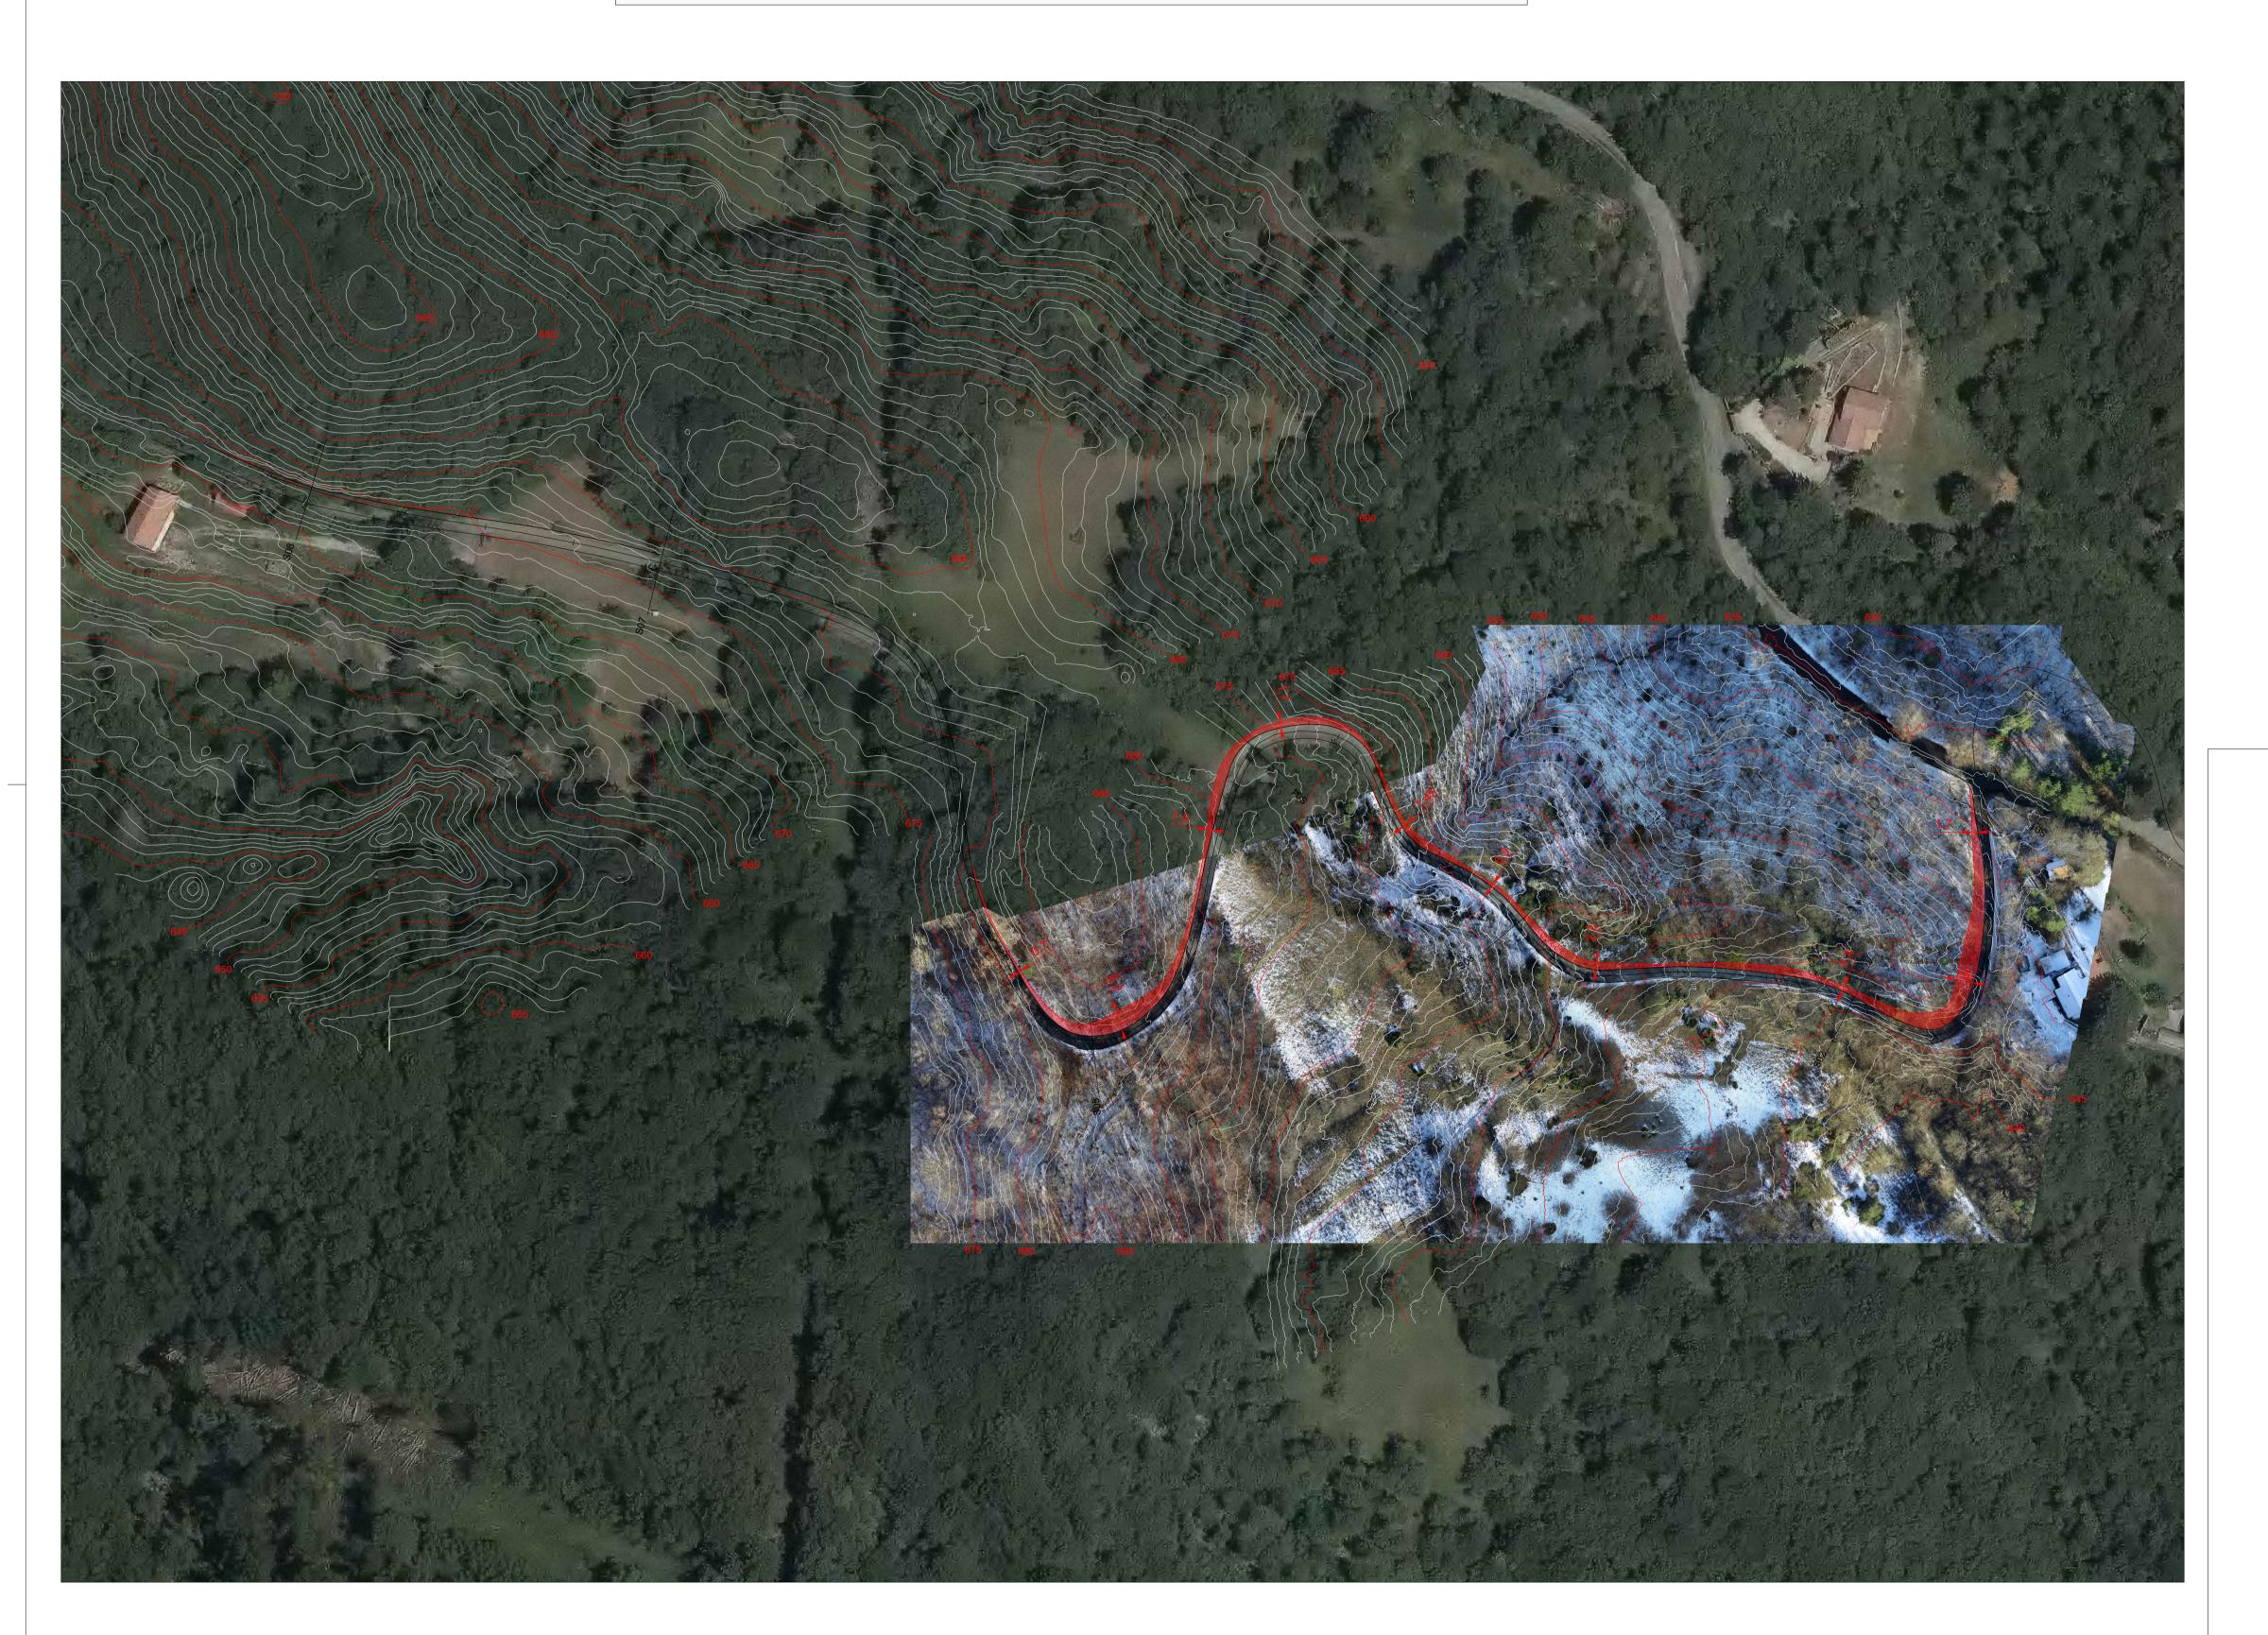



## PARCO EOLICO SV6 - BRIC DEI MORI



Sede Legale DUFERCO Sviluppo S.p.A. : via Armando Diaz n. 248 25010, San Zeno Naviglio (BS) P.IVA e C.F. 03594850178

## ADEGUAMENTO VIABILITA' ESISTENTE

Titolo:

INTERVENTO DI ADEGUAMENTO VIABILITA' DAL KM 0+000 AL KM 0+713 STATO DI PROGETTO



Data Emis. Data Contr. Data Autor. Aggiornamento SCALA: 1:1000 06/2024 RF Emissione 06/2024 MP 06/2024 SMB FORMATO: A1 GIUGNO 2014 0035

RICERCA, SVILUPPO E COORDINAMENTO IMPIANTI EOLICI E FOTOVOLTAICI A CURA DI:		
EMME CONSULTING S.T.I.S.	Sede Amministrativa e Operativa via Benessia, 14 12100 Cuneo (CU) tel 335.6012098 e-mail: emmecsrls@gmail.com	Geom. Domenic
PROGETTAZIONE EDILE, AMBIENTALE	, STRUTTURALE ED IMPIANTIS	TICA A CURA DI:
BAUTEL SRL	l Tecnici:  Coord. gruppo di progettazione	Collaboratori Geom. Benzoni Per. Ind. Biasin I

Coord. gruppo di progettazione Ing. Silvio Mario Bauducco

Geom. Benzoni Manuel Per. Ind. Biasin Emanuele Ing. Occhiuto Felice Arch. Ostino Paolo Arch. Pelleri Martina

Geom. Domenico Bresciano

Sede Amministrativa via Maroncelli, 23 10024 Moncalieri (TO) tel 011.6052113 - 011.6059915 e-mail: amministrazione@bautel.it Sede Operativa Torino - via Maroncelli, 23 10024 Moncalieri (TO) Sede Operativa Genova - via Banderali, 2/4 16121 Genova (GE) File: Planimetrie allargamenti.dwg

TUTTI I DIRITTI SONO RISERVATI - Questo documento è di proprietà esclusiva del progettista ivi indicato sul quale si riserva ogni diritto. Pertanto questo documento non può essere copiato, riprodotto, comunicato o divulgato ad altri o usato in qualsiasi maniera, nemmeno per fini sperimentali, senza autorizzazione scritta dallo stesso progettista.