SEZIONE E–E
SCALA 1:50

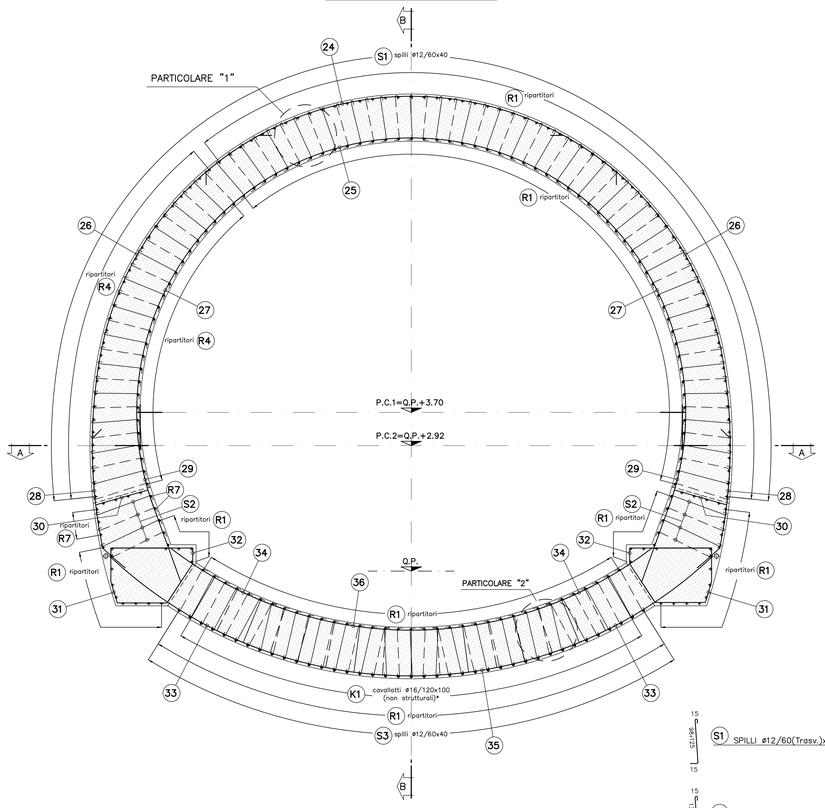

VISTA LATERALE

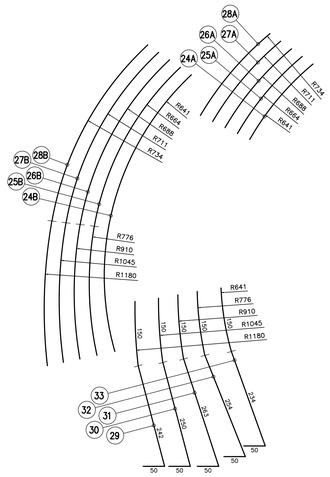

VISTA FRONTALE

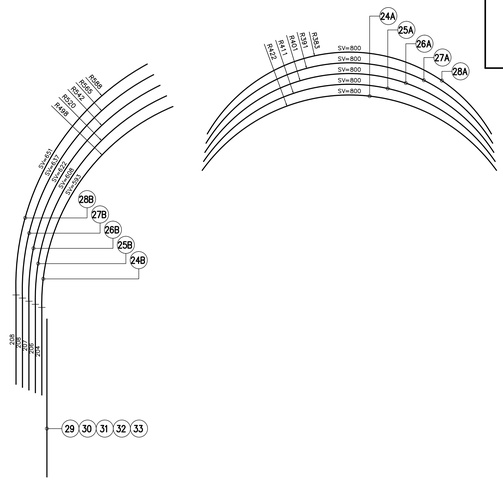

24A 1 ø16 L.tot= 800	25A 1 ø16 L.tot= 800	26A 1 ø16 L.tot= 800	27A 1 ø16 L.tot= 800	28A 1 ø16 L.tot= 800
24B 1 ø16 L.tot= 797	25B 1 ø16 L.tot= 814	26B 1 ø16 L.tot= 829	27B 1 ø16 L.tot= 845	28B 1 ø16 L.tot= 859
29 1 ø16 L.tot= 442	30 1 ø16 L.tot= 450	31 1 ø16 L.tot= 463	32 1 ø16 L.tot= 454	33 1 ø16 L.tot= 434

S1 SPILLI ø12/60(Trasv.)x40(Long.) L=128–155

S2 SPILLI ø12/60(Trasv.)x40(Long.) L=162–175

S3 SPILLI ø12/60(Trasv.)x40(Long.) L=140

K1 CAVALLOTTI ø16/120(Trasv.)x100(Long.) L=397 (SFALSATI)

ESPLOSO

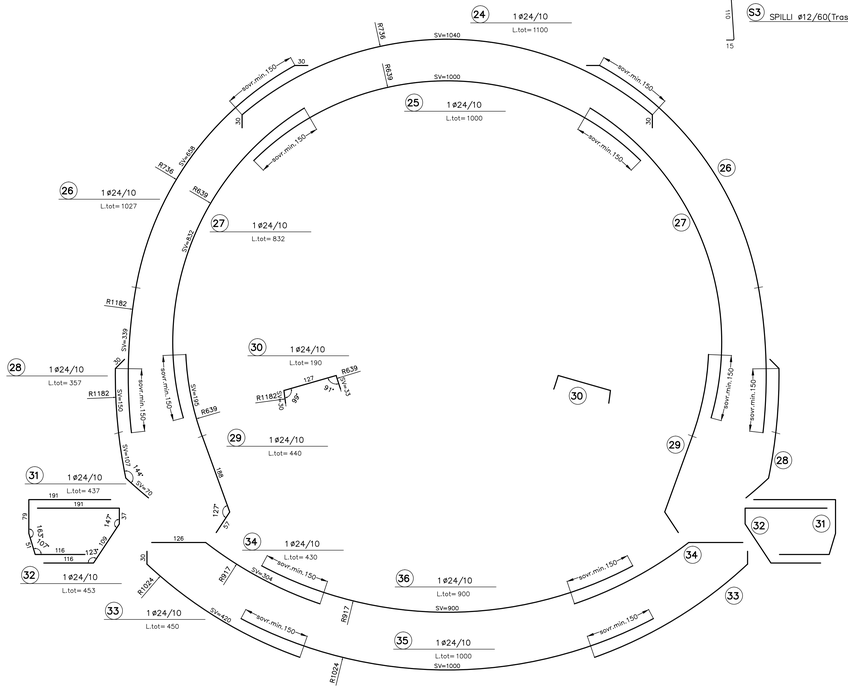

VISTA LATERALE

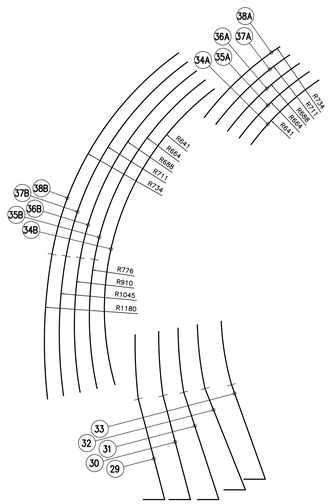

VISTA FRONTALE

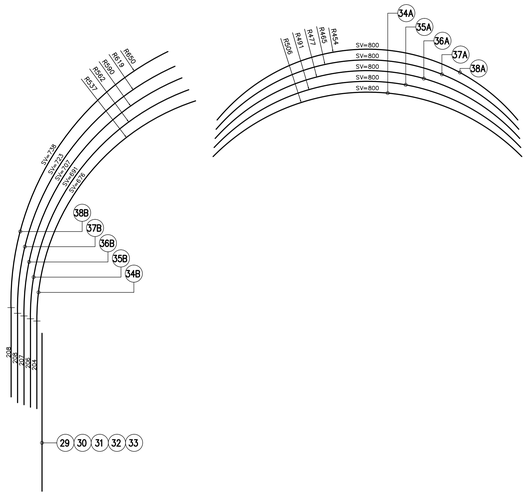

34A 1 ø16 L.tot= xxx	35A 1 ø16 L.tot= xxx	36A 1 ø16 L.tot= xxx	37A 1 ø16 L.tot= xxx	38A 1 ø16 L.tot= xxx
34B 1 ø16 L.tot= xxx	35B 1 ø16 L.tot= xxx	36B 1 ø16 L.tot= xxx	37B 1 ø16 L.tot= xxx	38B 1 ø16 L.tot= xxx

SCHEMA COPRIFERRO

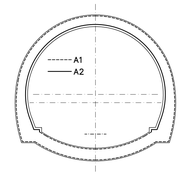

PARTICOLARE "1"
SCALA 1:10

PARTICOLARE COPRIFERRO CALOTTA

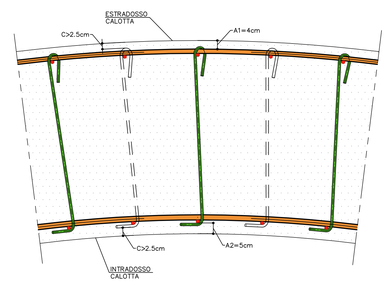

PARTICOLARE "2"
SCALA 1:10

PARTICOLARE COPRIFERRO ARCO ROVESCIO

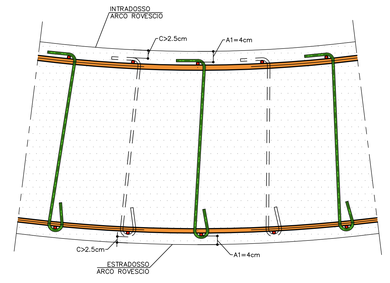

KEY–PLAN

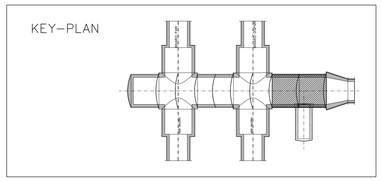

TABELLA MATERIALI	
ACCIAIO ARMATURE	B450C
COPRIFERRO	(vedi schema)

NOTA:
– PER TUTTO QUANTO NON INDICATO SI FACCIA RIFERIMENTO AL CAPITOLATO OPERE CIVILI
– ELABORATO DI RIFERIMENTO: "OPERE DI LINEA–CARATTERISTICHE DEI MATERIALI E NOTE" (cod.IG51–00–E–CV–TT–OC0000–002)
– PER TUTTI I DETTAGLI D'IMPERMEABILIZZAZIONE SI VEDA L'ELABORATO RELATIVO

LEGENDA	
– P.C.	PIANO DEI CENTRI
– Q.P.	QUOTA PROGETTO
– P.I.M.	PIANO IMPOSTA MURETTE

NOTA

I CAVALLOTTI NON SONO DA CONSIDERARSI STRUTTURALI E POSSONO ESSERE EVENTUALMENTE SOSTITUITI CON ELEMENTI ALTERNATIVI

COMMITTENTE:
RFI RETE FERROVIARIA ITALIANA
GRUPPO FERROVIE DELLO STATO ITALIANE

ALTA SORVEGLIANZA:
ITALFERR
GRUPPO FERROVIE DELLO STATO ITALIANE

GENERAL CONTRACTOR:
Consorzio Cooperative Costruzioni Integrati Veloci

INFRASTRUTTURE FERROVIARIE STRATEGICHE DEFINITE DALLA LEGGE OBIETTIVO N.443/01

TRATTA A.V./A.C. TERZO VALICO DEI GIOVI
PROGETTO ESECUTIVO

Galleria Naturale di Valico Binario Dispari
Camerone di Innesto Finestra Castagnola
Tratta B
Armatura Tav 3/5

GENERAL CONTRACTOR	DIRETTORE LAVORI	SCALA:
Consorzio Cociv Ing. P. P. Marcheselli		1:50

COMMESSA	LOTTO	FASE	ENTE	TIPO DOC	OPERA/DISCIPLINA	PROGR.	REV.
I G 5 1	0 3	E	C V	B B	G N 1 5 L X	0 1 8	A

PROGETTAZIONE

Rev.	Descrizione emissione	Redatto	Data	Verificato	Data	Progettista Integratore	Data	IL PROGETTISTA
A00	Prima emissione	ROCKSOIL	15/07/2013	ROCKSOIL	15/07/2013	A. Palombo	19/07/2013	Dott. Ing. Paolo Marcheselli Ordine Ingegneri Prov. TO n. 6271 R

n. Elab.

Nome File: IG51-03E-CV-BB-GN15-LX-018-A00

CUP: F81H92000000008

Scala di prior. 1: 1

RED: AS
DATA: 06.07.13
NOME FILE: 13194800
FATT. PLOT: 1 = 1