



SEZIONE C-C
SCALA 1:50
IN ASSE INNESTO

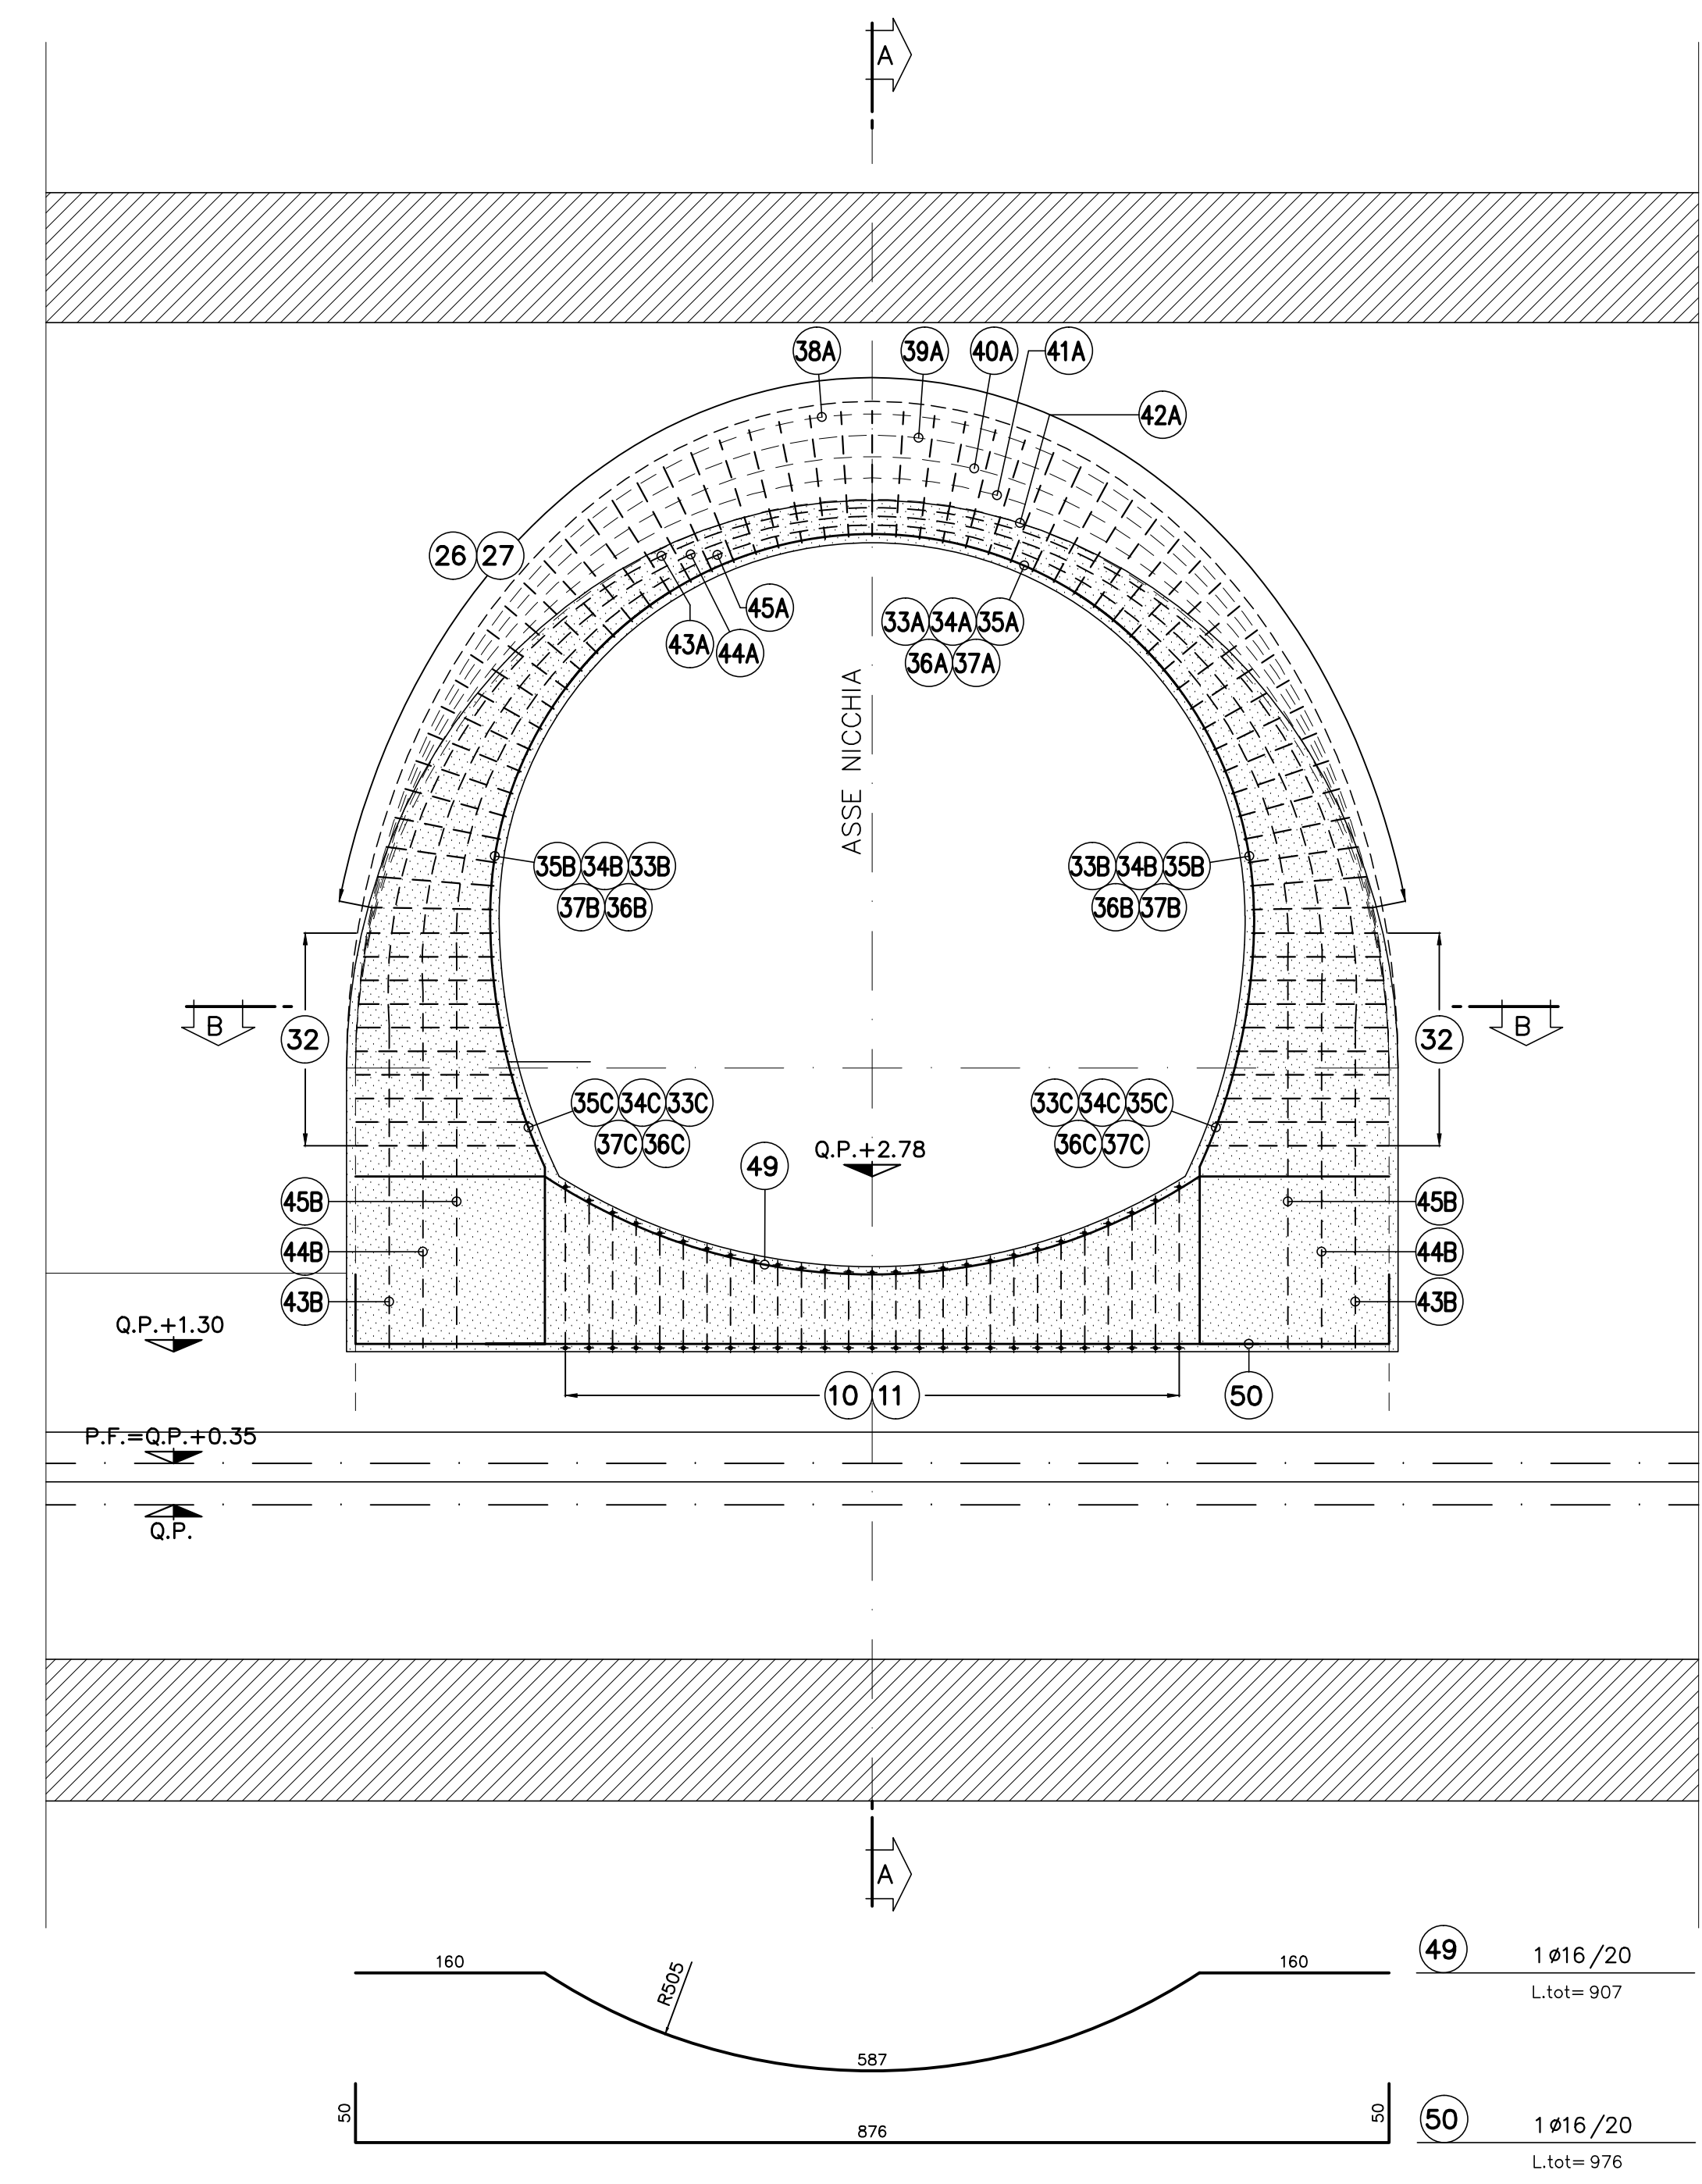


SEZIONE D-D
SCALA 1:50
SEZIONE TRASVERSALE

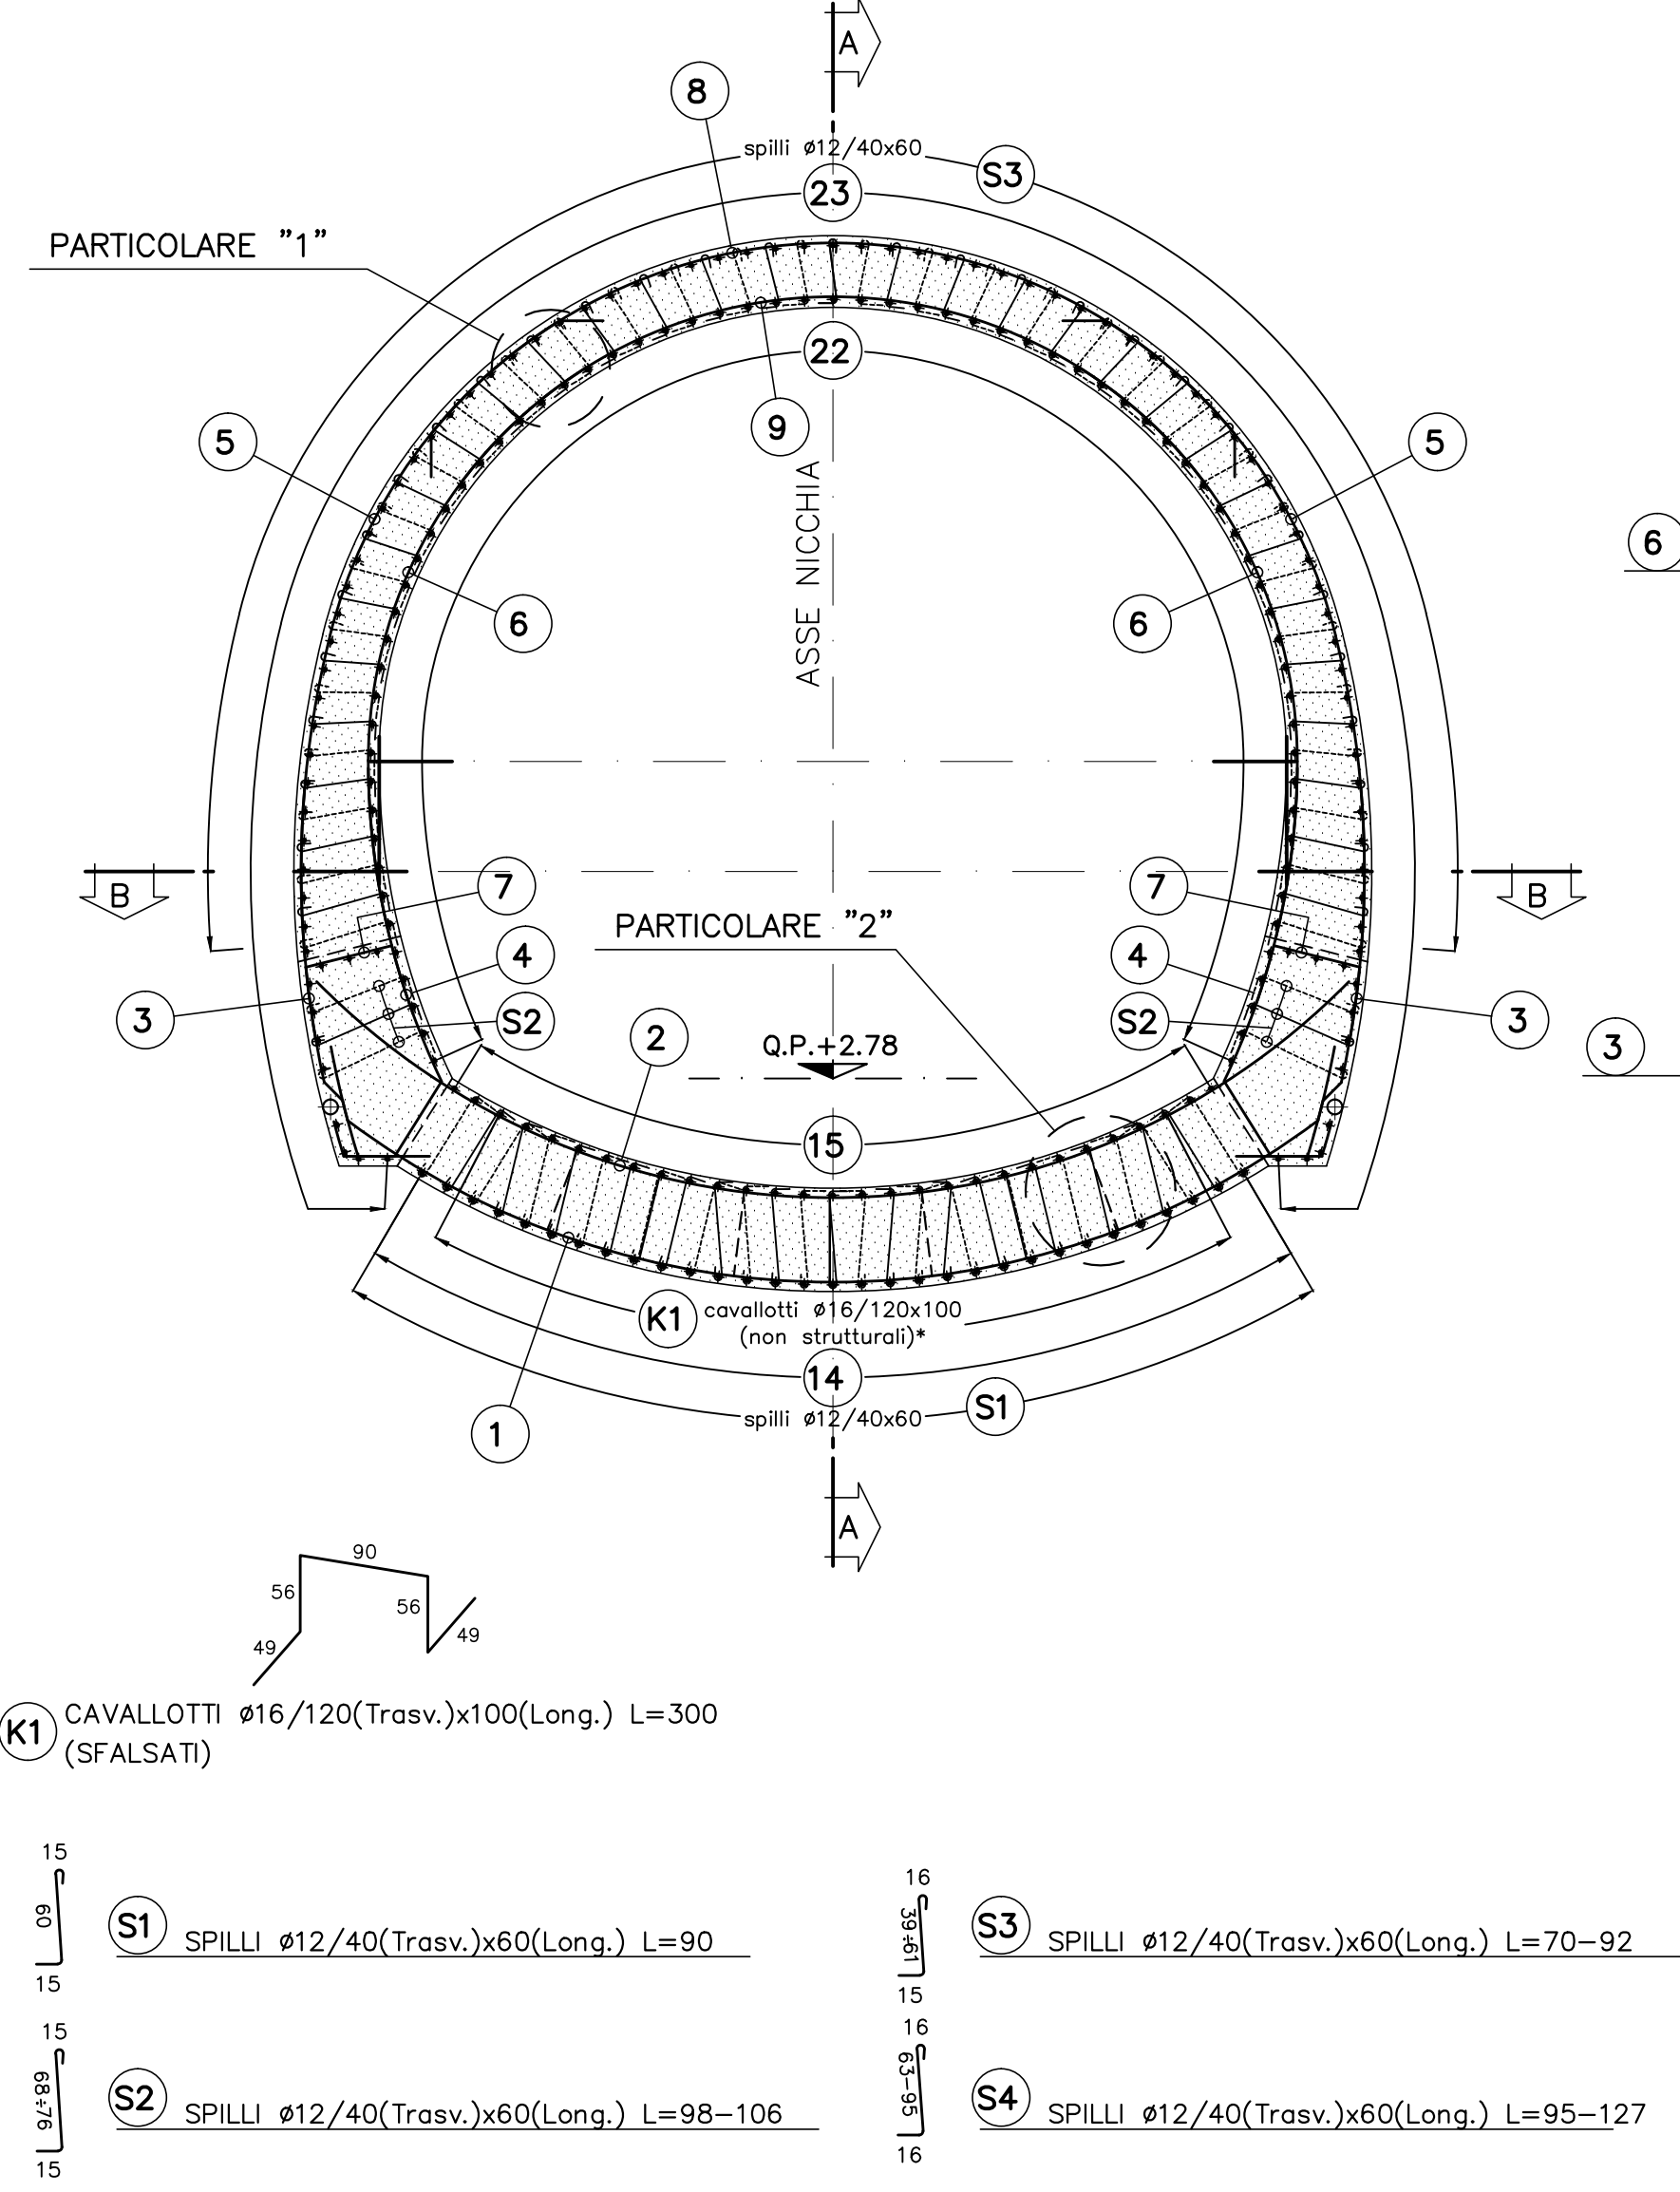


VISTA FRONTALE

VISTA LATERALE

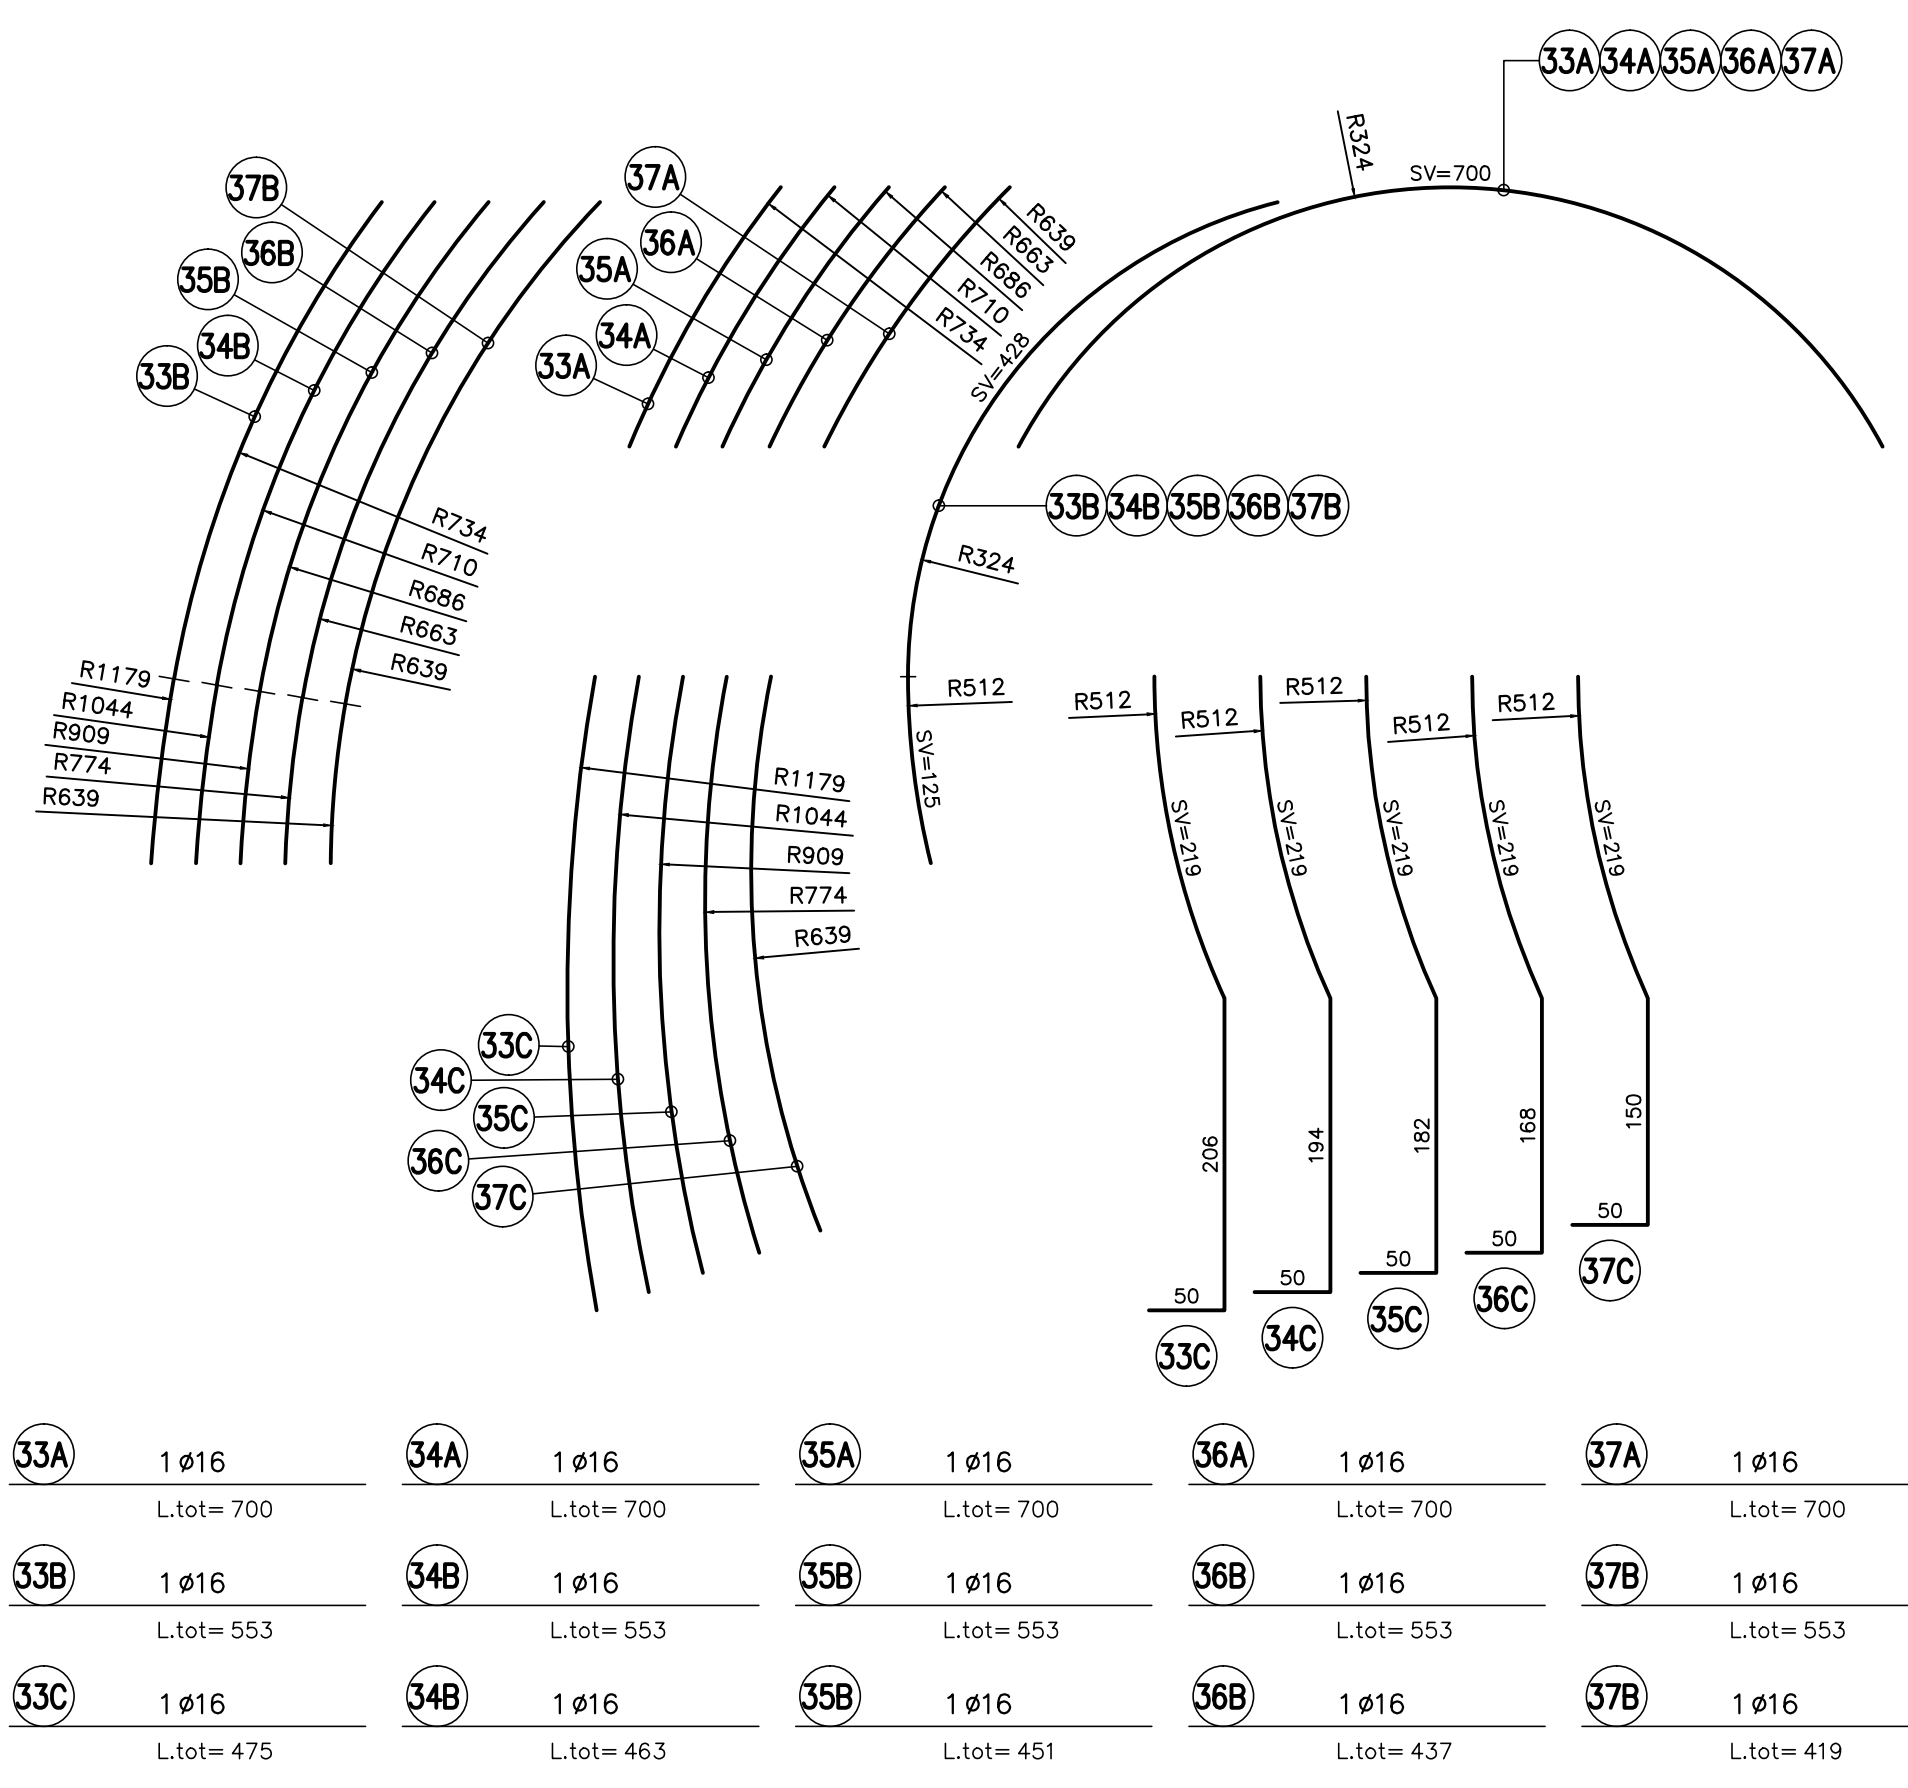


33A	1 ø16 L.tot=700	34A	1 ø16 L.tot=700	35A	1 ø16 L.tot=700	36A	1 ø16 L.tot=700	37A	1 ø16 L.tot=700
33B	1 ø16 L.tot=553	34B	1 ø16 L.tot=553	35B	1 ø16 L.tot=553	36B	1 ø16 L.tot=553	37B	1 ø16 L.tot=553
33C	1 ø16 L.tot=475	34C	1 ø16 L.tot=463	35C	1 ø16 L.tot=451	36C	1 ø16 L.tot=437	37C	1 ø16 L.tot=419

KEY-PLAN

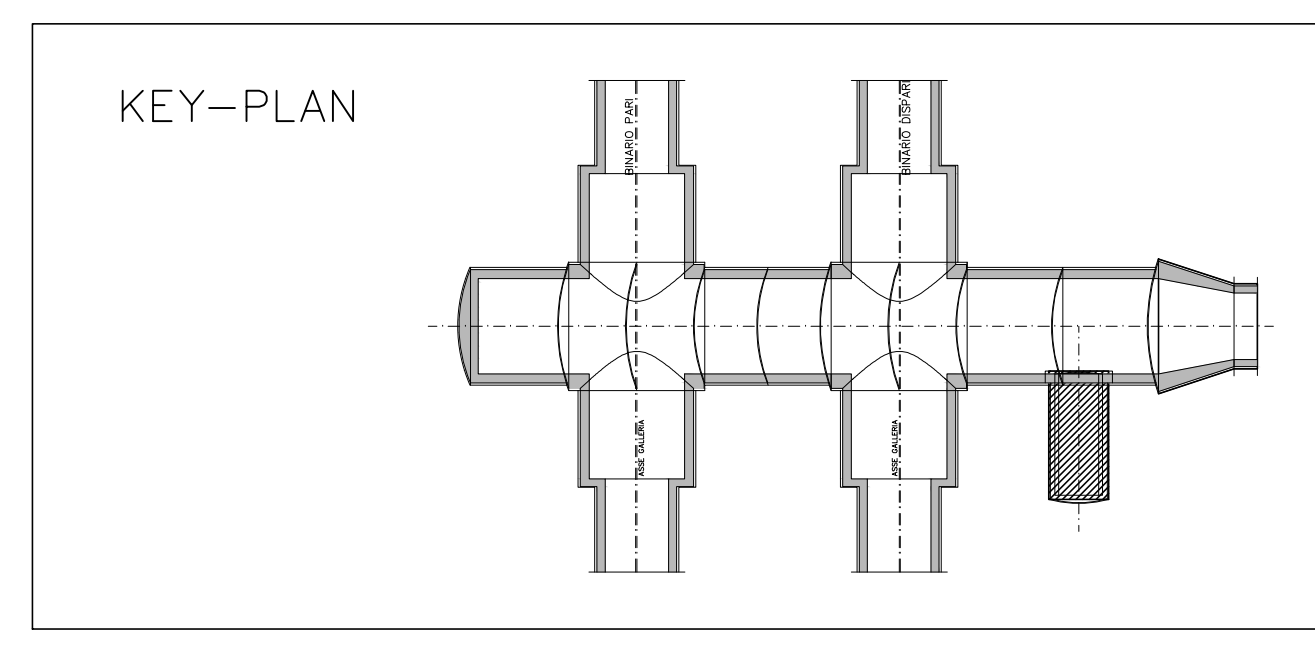


SCHEMA COPRIFERRO

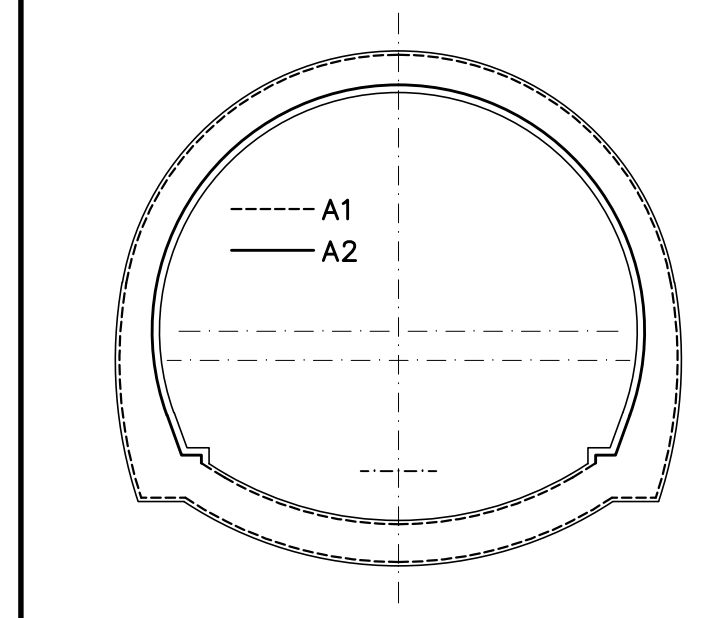


VISTA LATERALE

VISTA FRONTALE

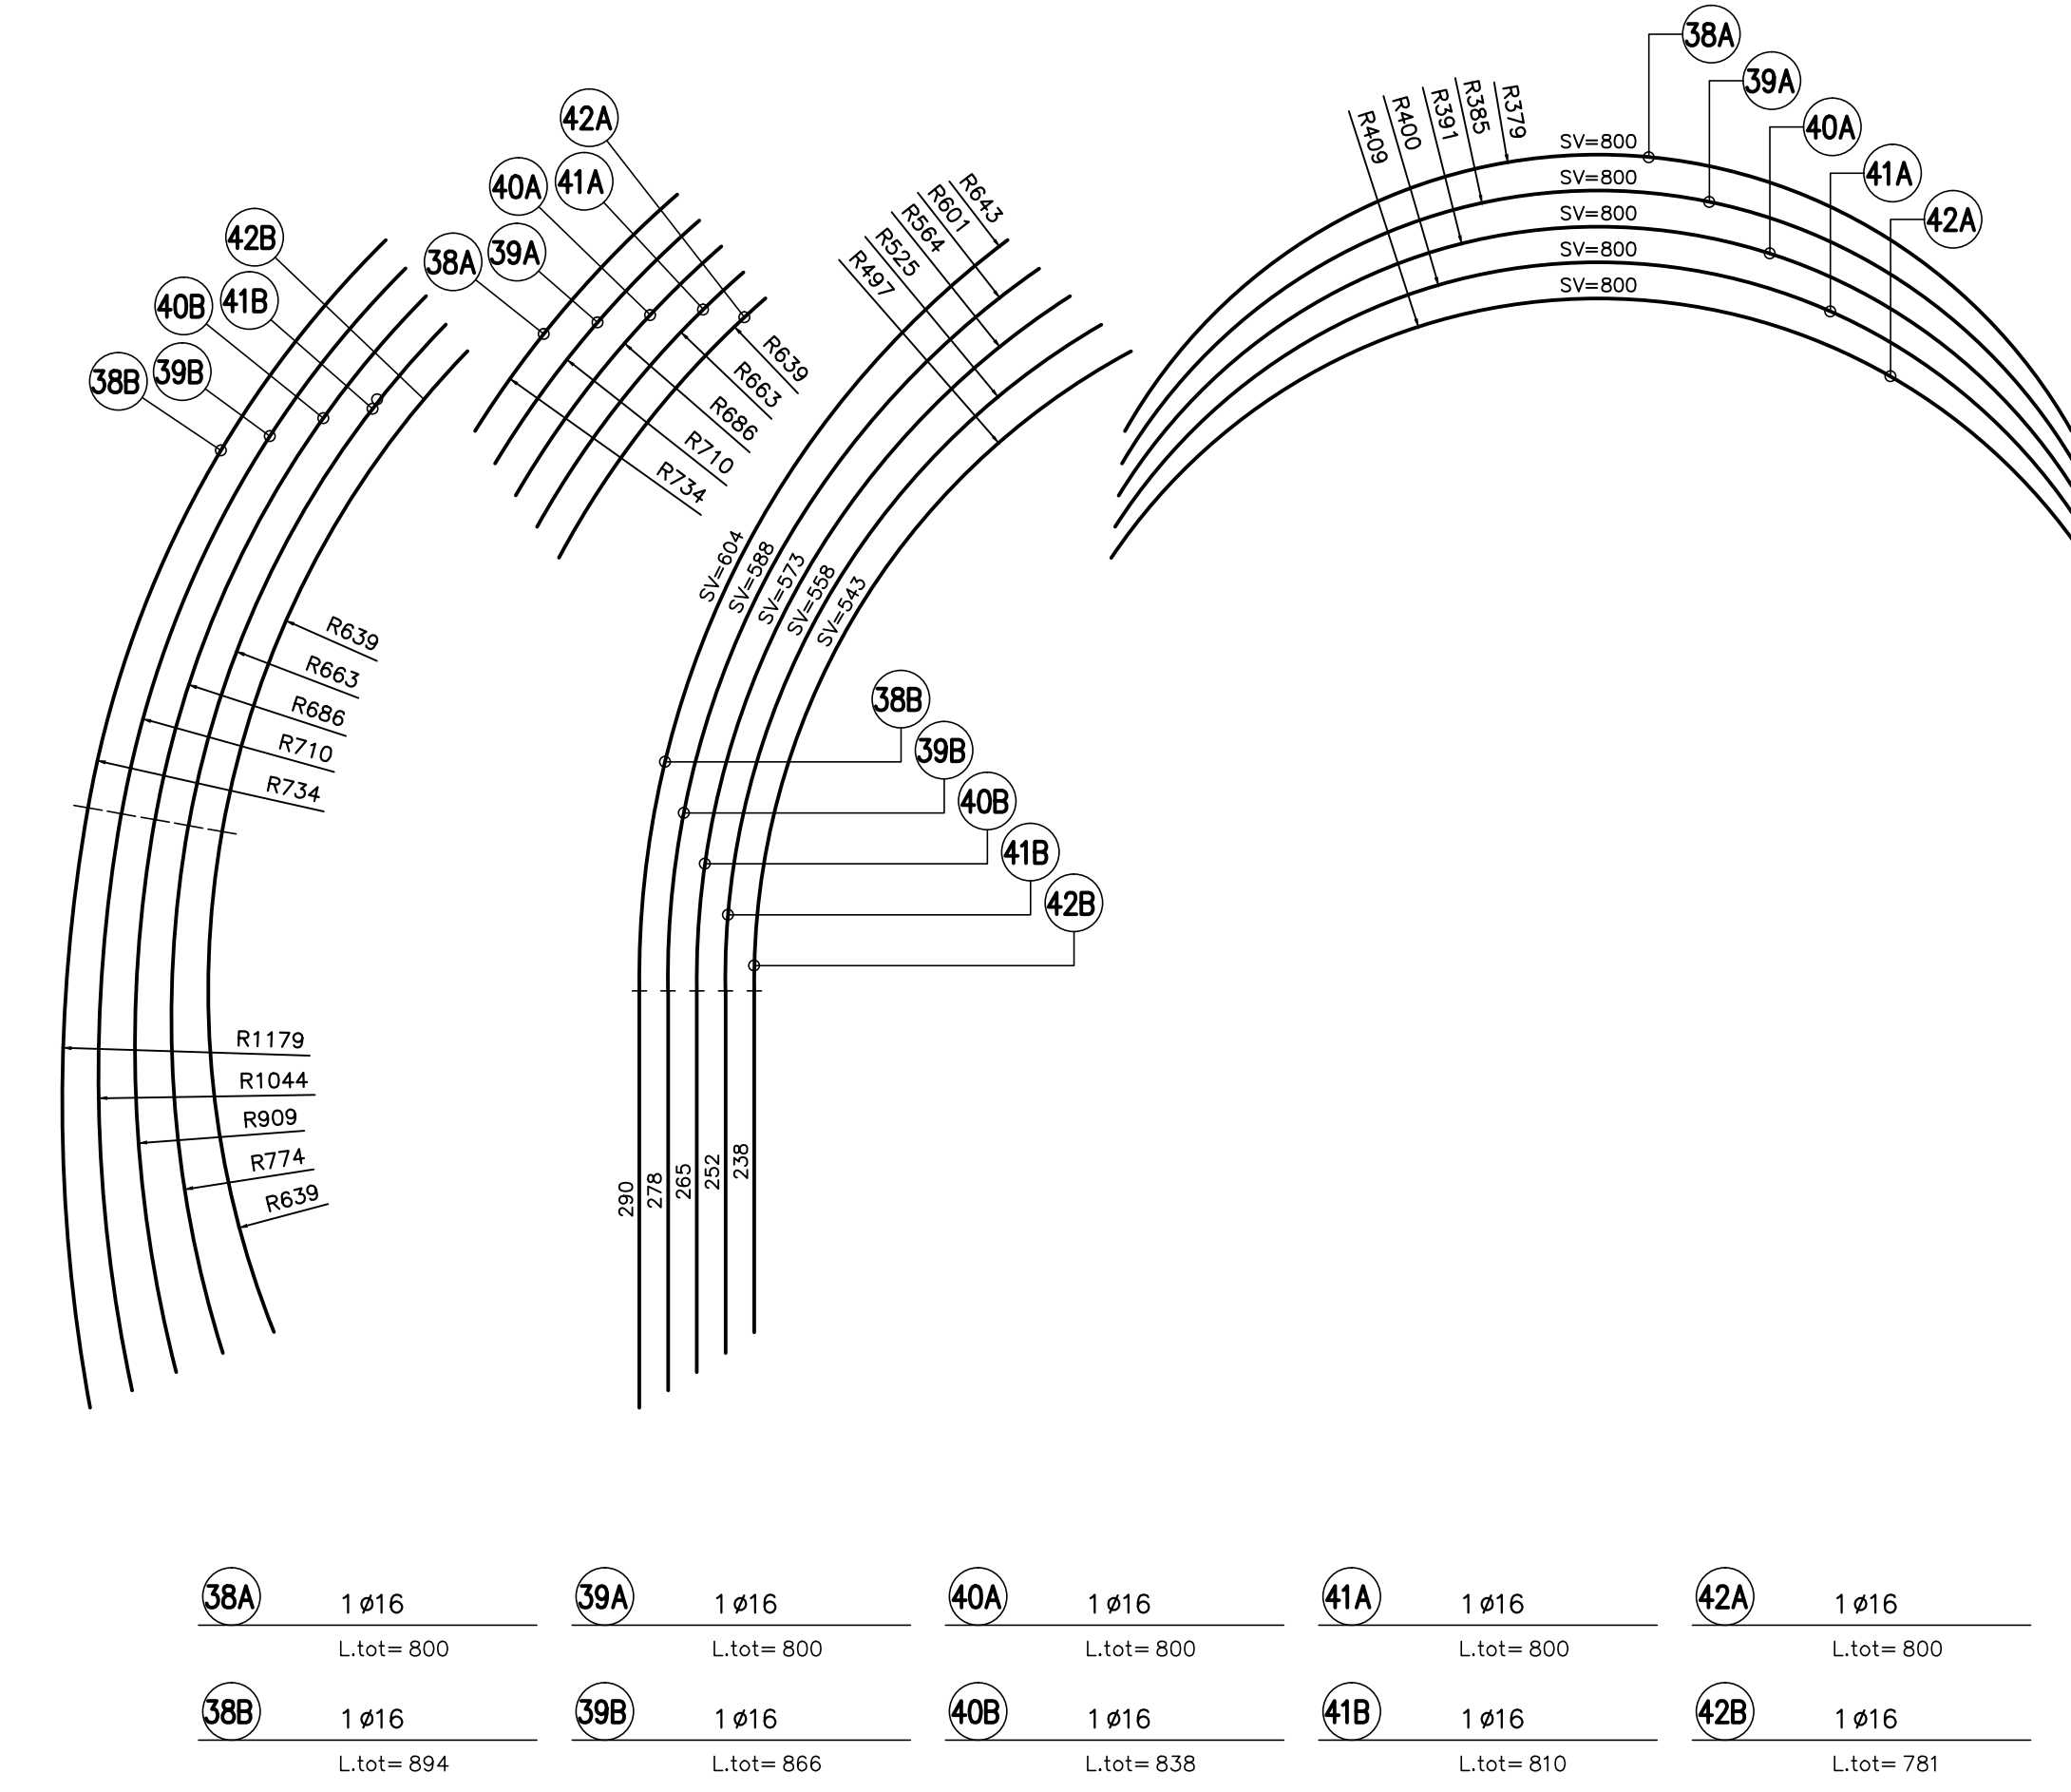

38A	1 ø16 L.tot=800	39A	1 ø16 L.tot=800	40A	1 ø16 L.tot=800	41A	1 ø16 L.tot=800	42A	1 ø16 L.tot=800
38B	1 ø16 L.tot=894	39B	1 ø16 L.tot=866	40B	1 ø16 L.tot=838	41B	1 ø16 L.tot=810	42B	1 ø16 L.tot=781

PARTICOLARE "1"
SCALA 1:10

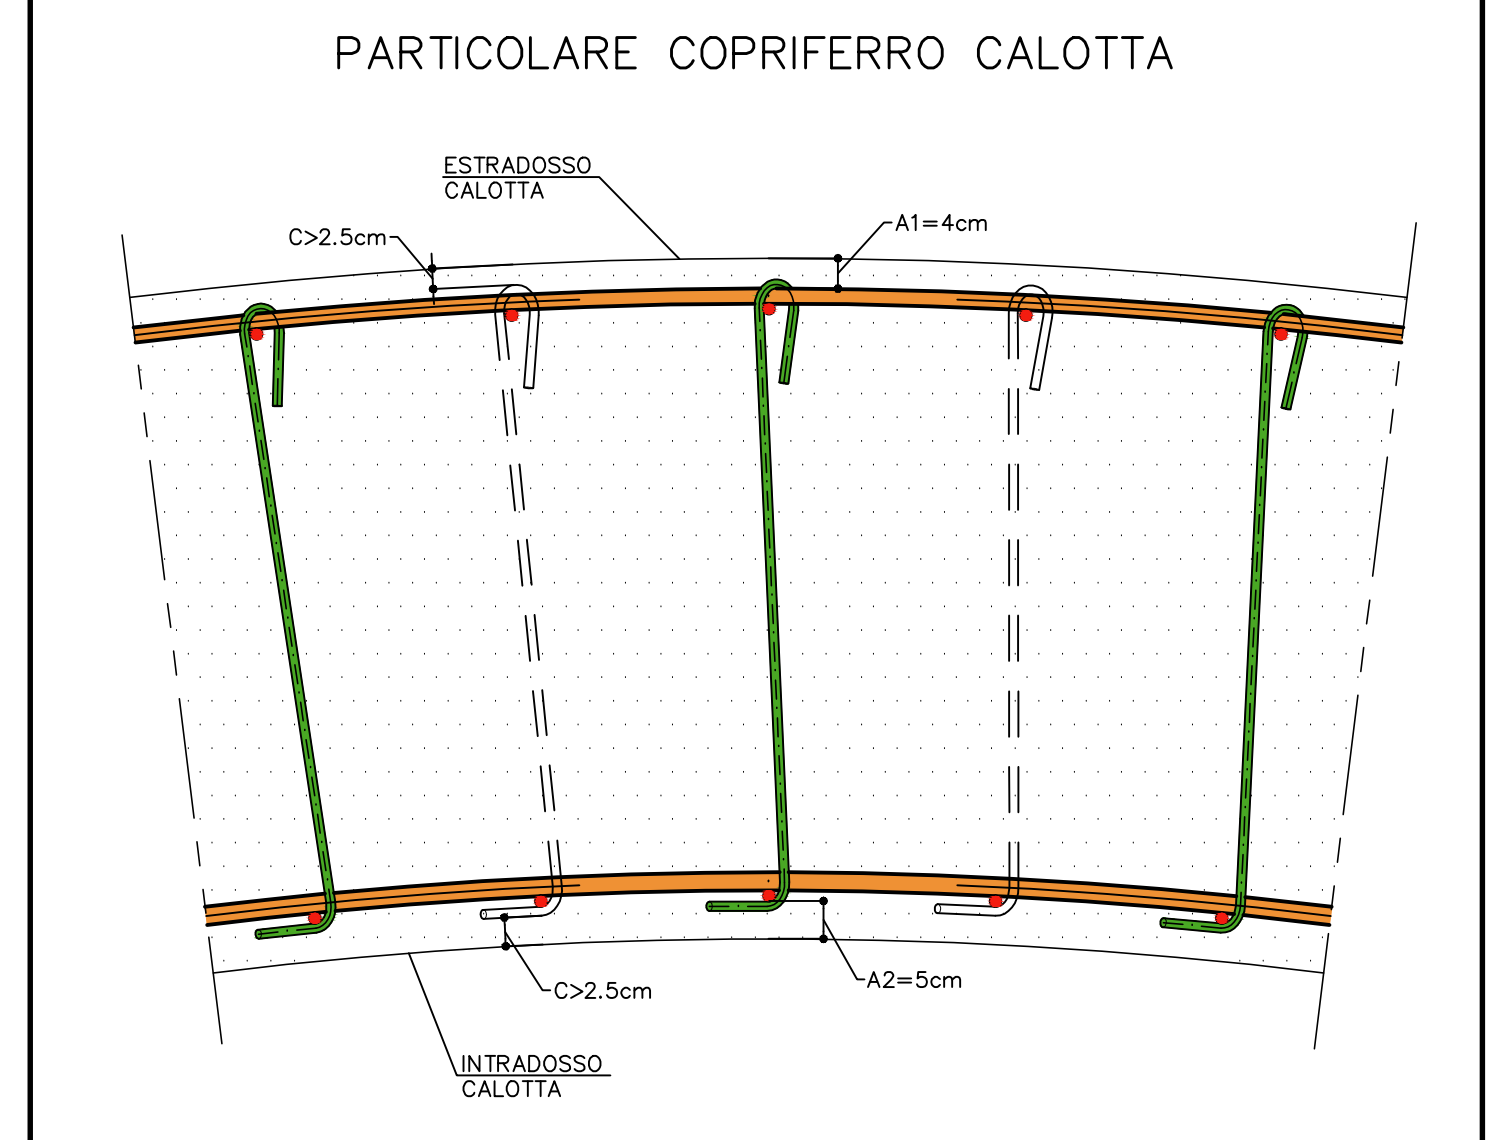

PARTICOLARE "2"
SCALA 1:10

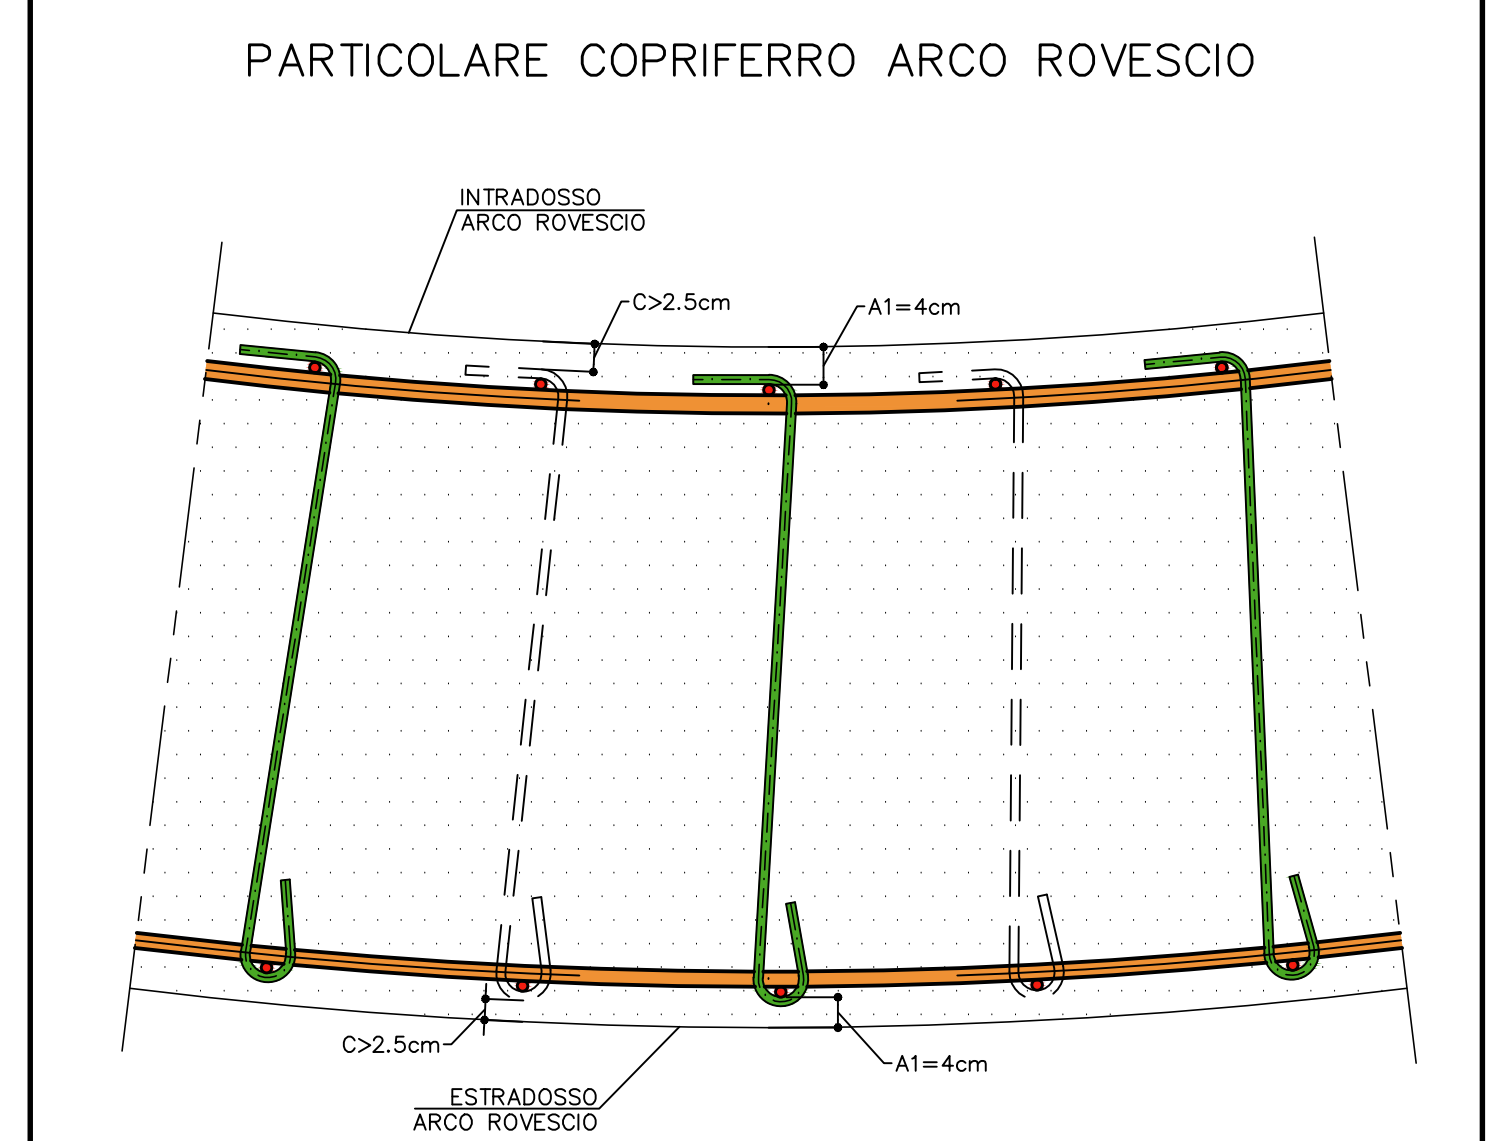


TABELLA MATERIALI

ACCIAIO ARMATURE	B450C
COPRIFERRO	(vedi schema)
NOTA:	- PER TUTTO QUANTO NON INDICATO SI FACCIÀ RIFERIMENTO AL CAPITOLATO OPERE CIVILI - ELABORATO DI RIFERIMENTO: "OPERE DI LINEA-CARATTERISTICHE DEI MATERIALI E NOTE" (cod.0251-00-E-CV-TT-00000-002) - PER TUTTI I DETTAGLI D'IMPERMEABILIZZAZIONE SI VEDA L'ELABORATO RELATIVO

LEGENDA

- P.C.	PIANO DEI CENTRI
- Q.P.	QUOTA PROGETTO
- P.I.M.	PIANO IMPOSTA MURETTE

NOTA



I CAVALLOTTI NON SONO DA CONSIDERARSI STRUTTURALI E POSSONO ESSERE EVENTUALMENTE SOSTITUITI CON ELEMENTI ALTERNATIVI

VISTA LATERALE


VISTA FRONTALE

VISTA LATERALE

VISTA FRONTALE

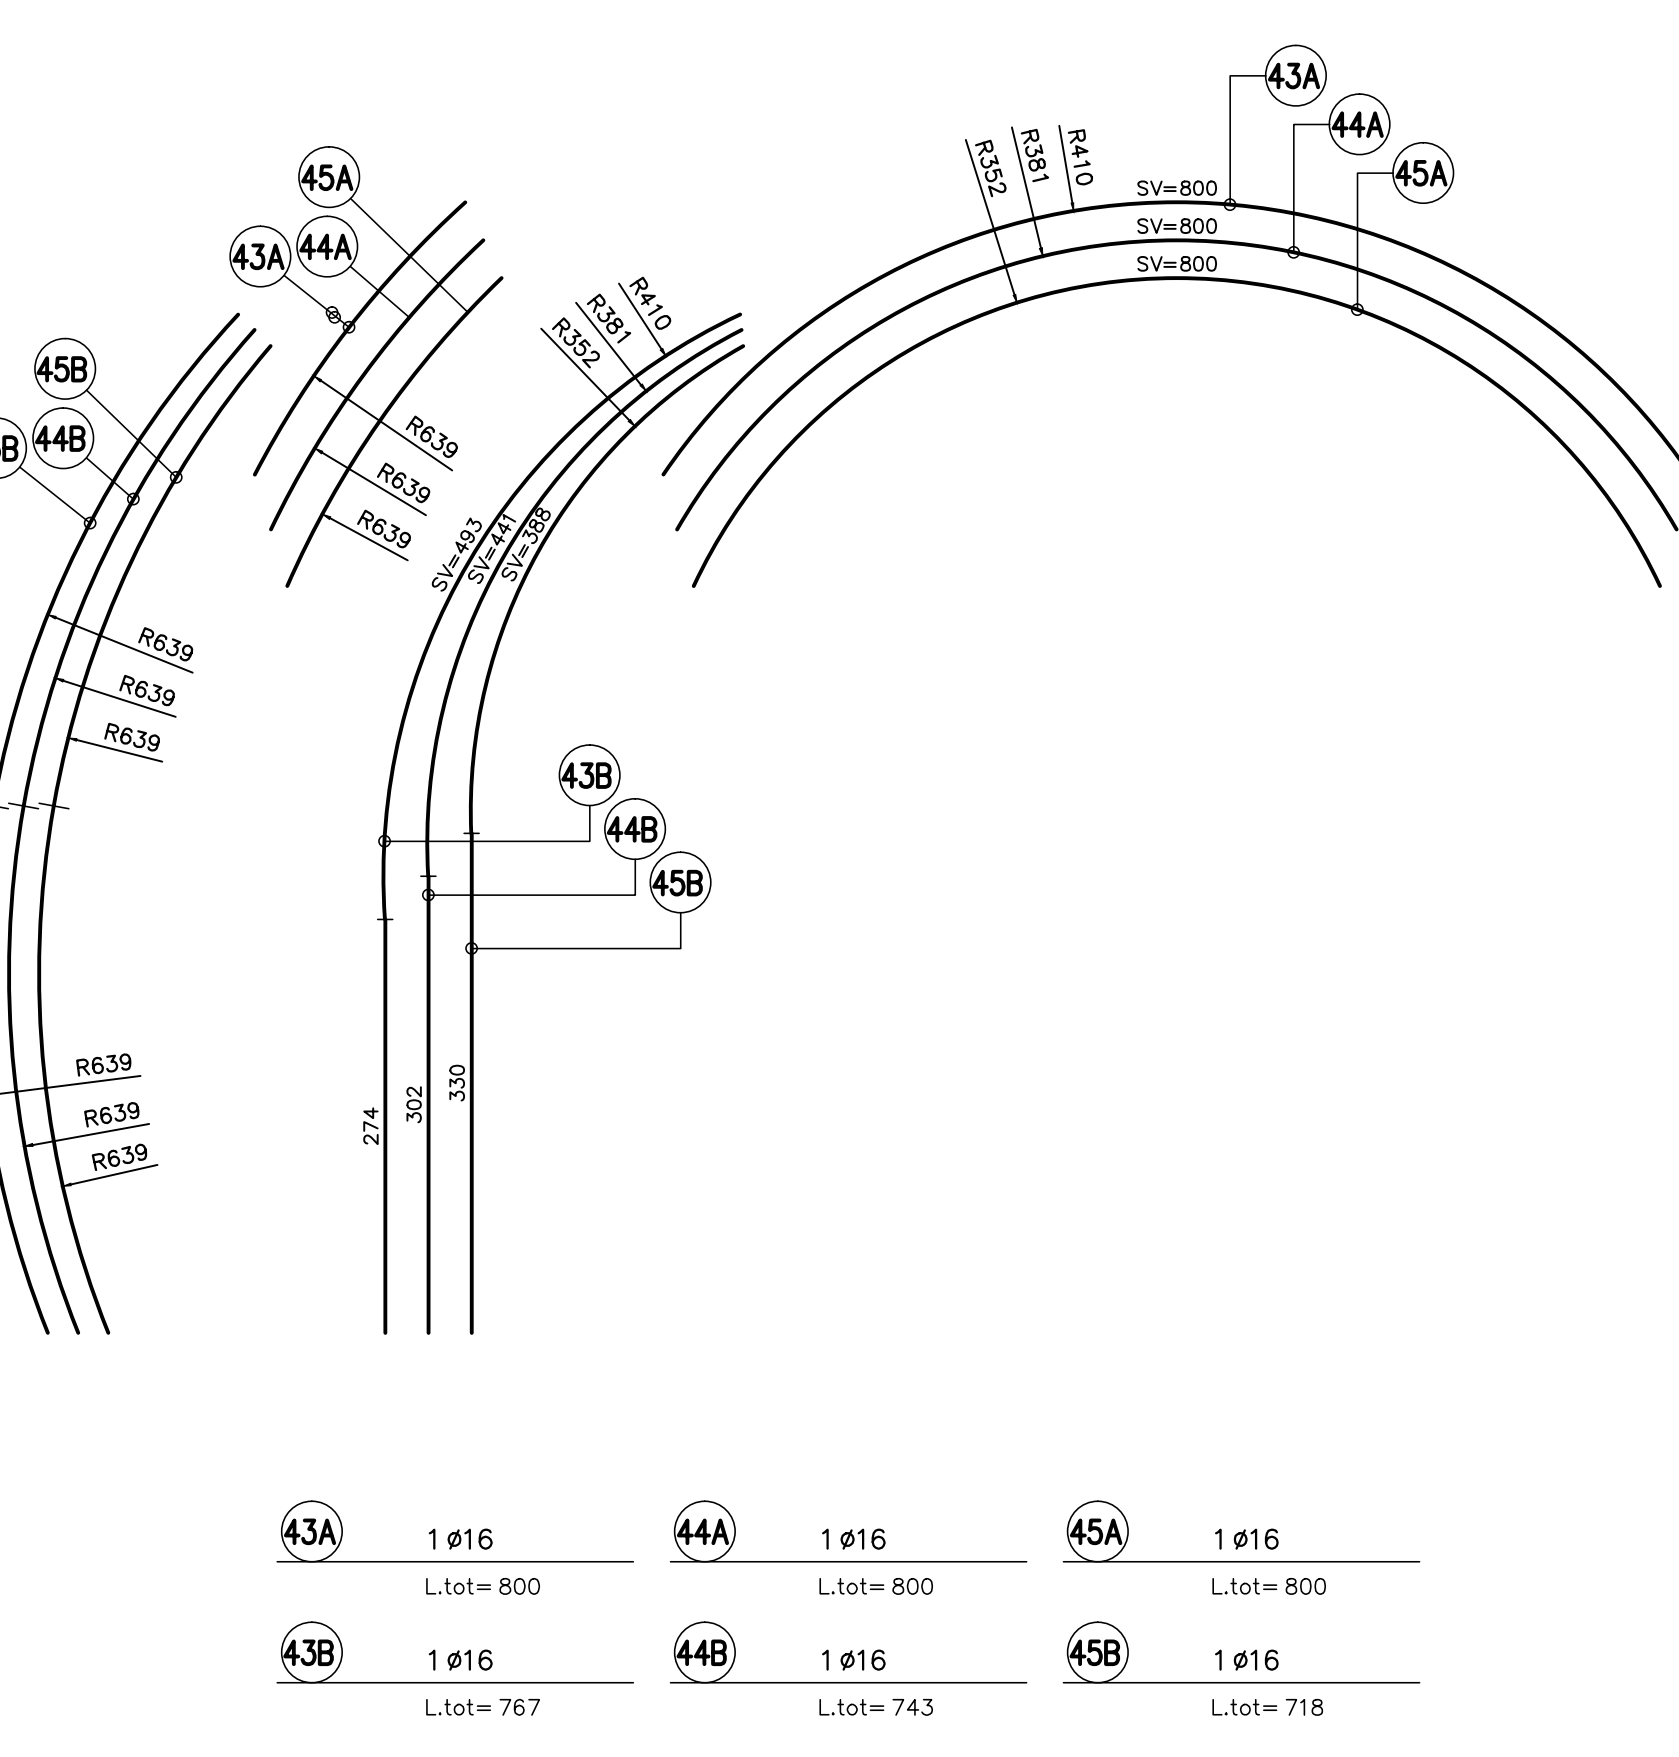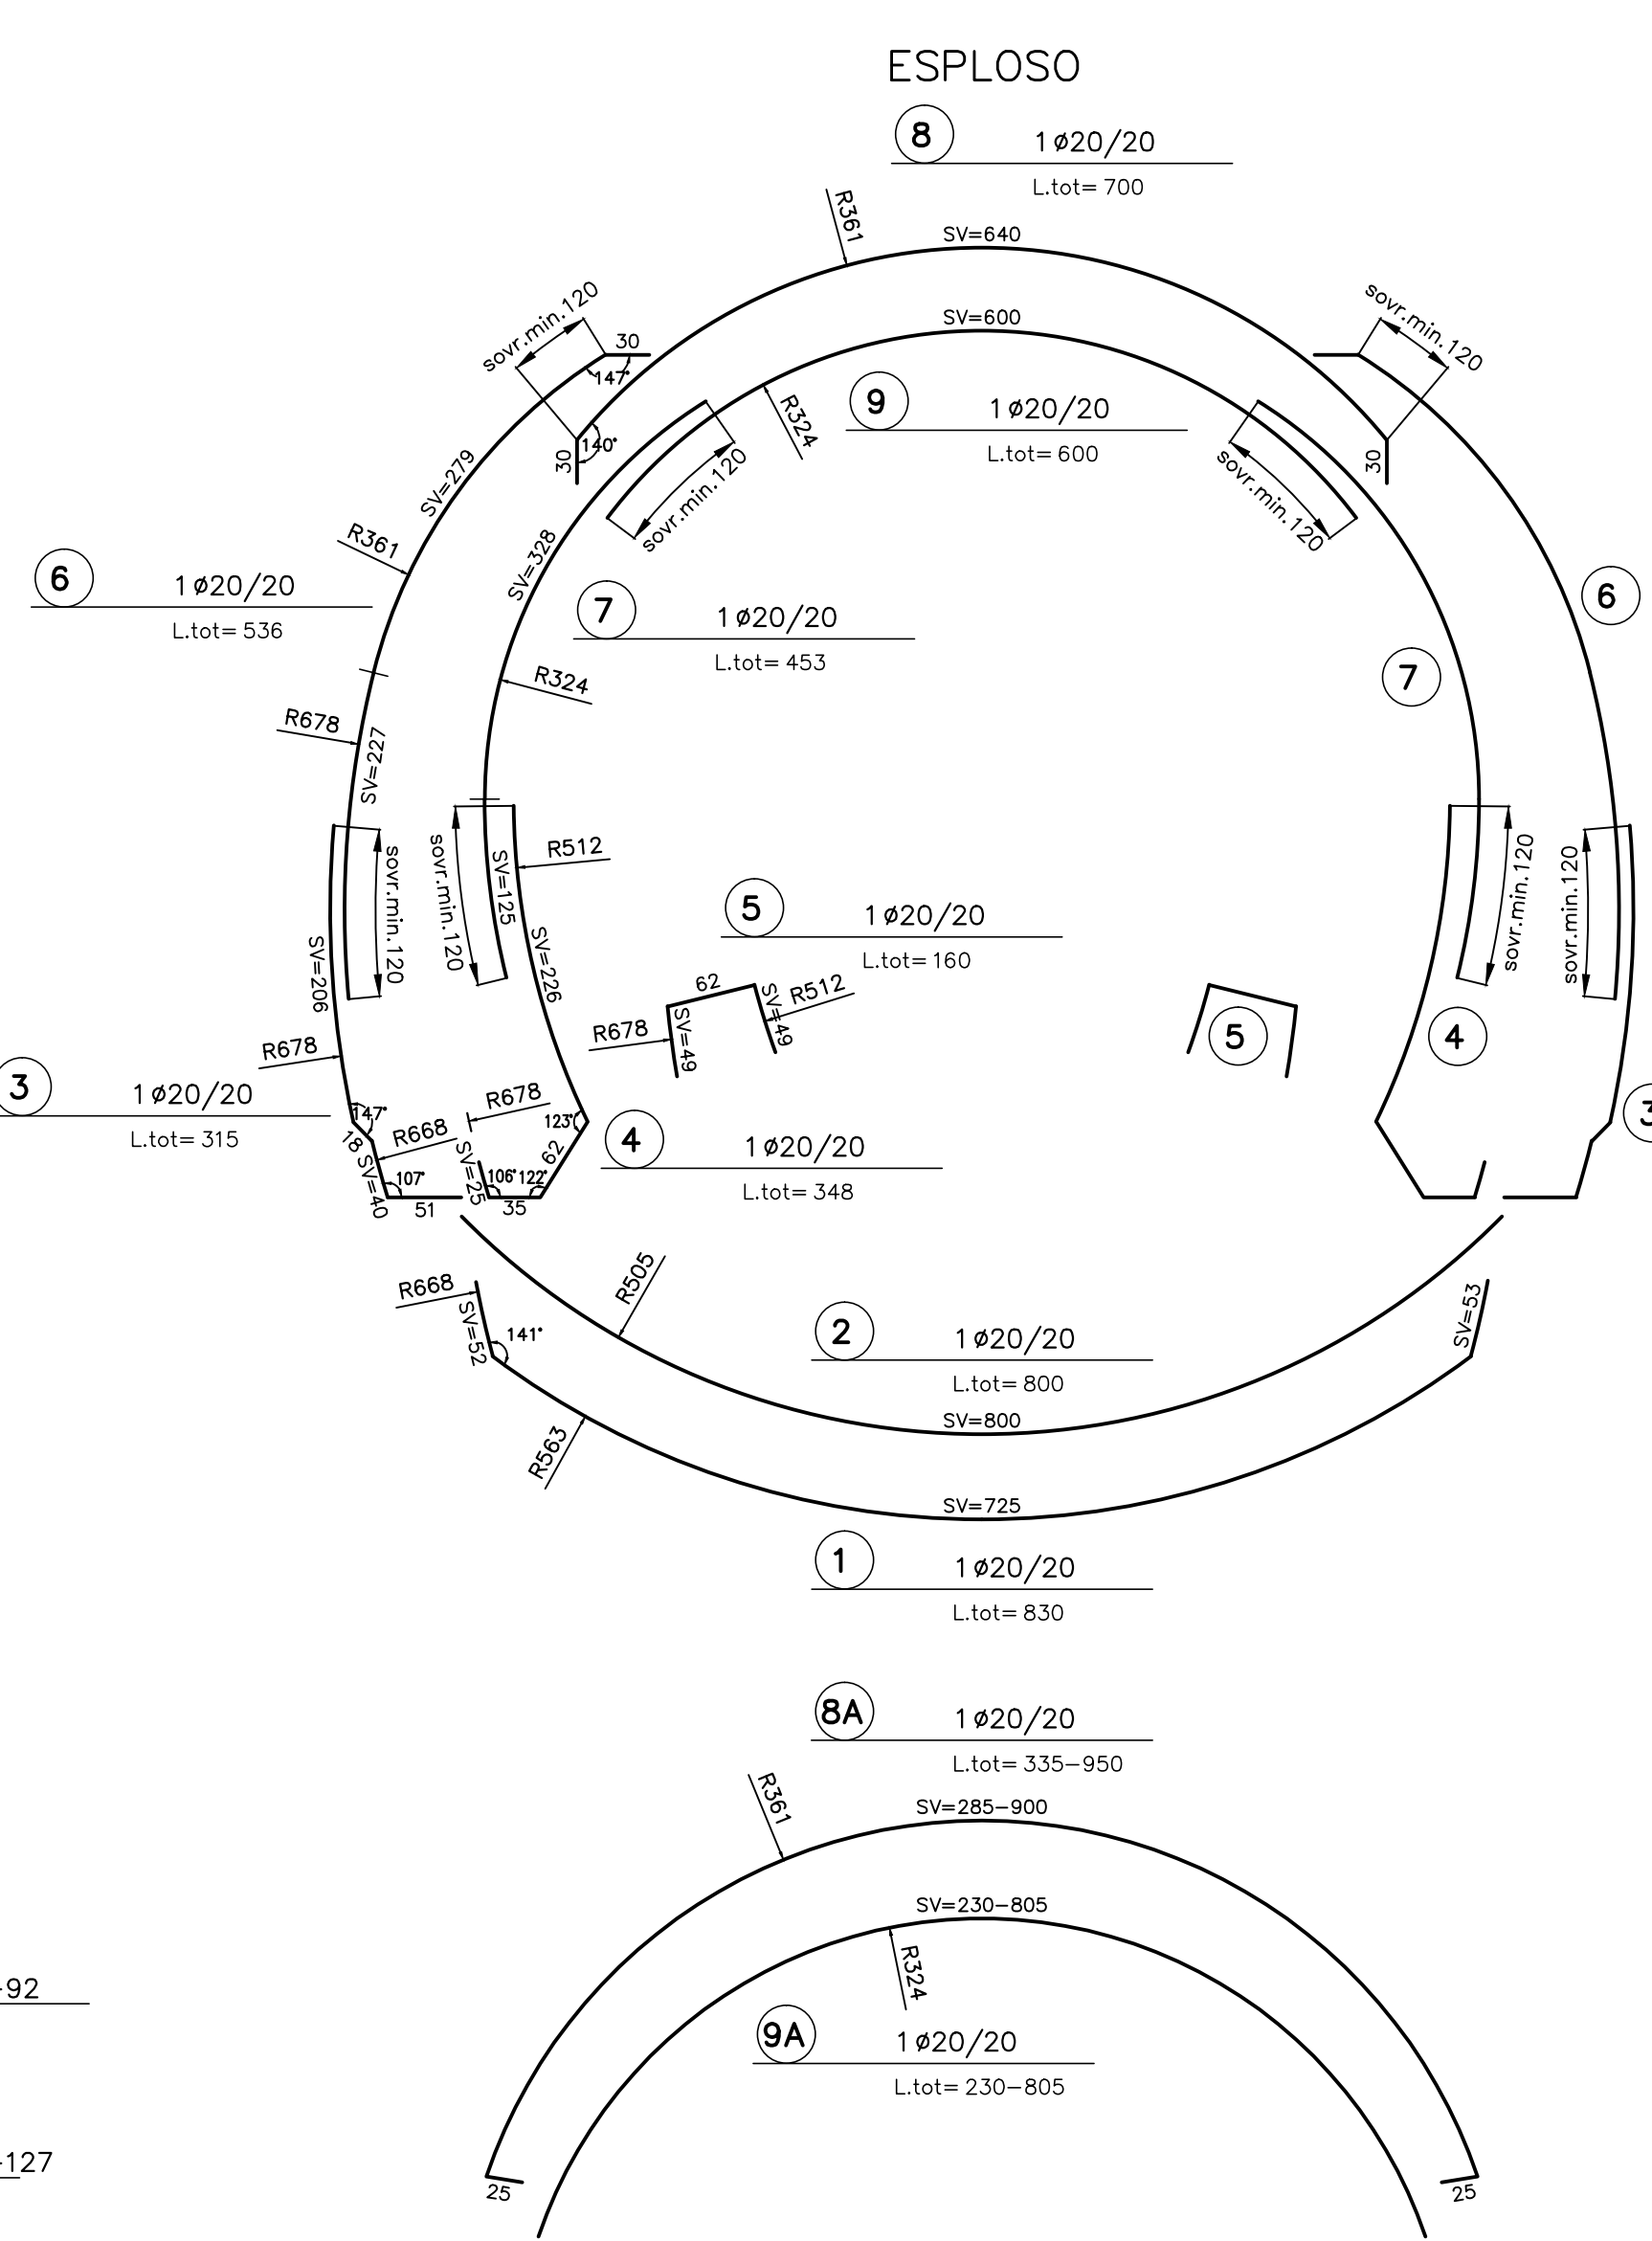

43A	1 ø16 L.tot=800	44A	1 ø16 L.tot=800	45A	1 ø16 L.tot=800
43B	1 ø16 L.tot=767	44B	1 ø16 L.tot=743	45B	1 ø16 L.tot=718

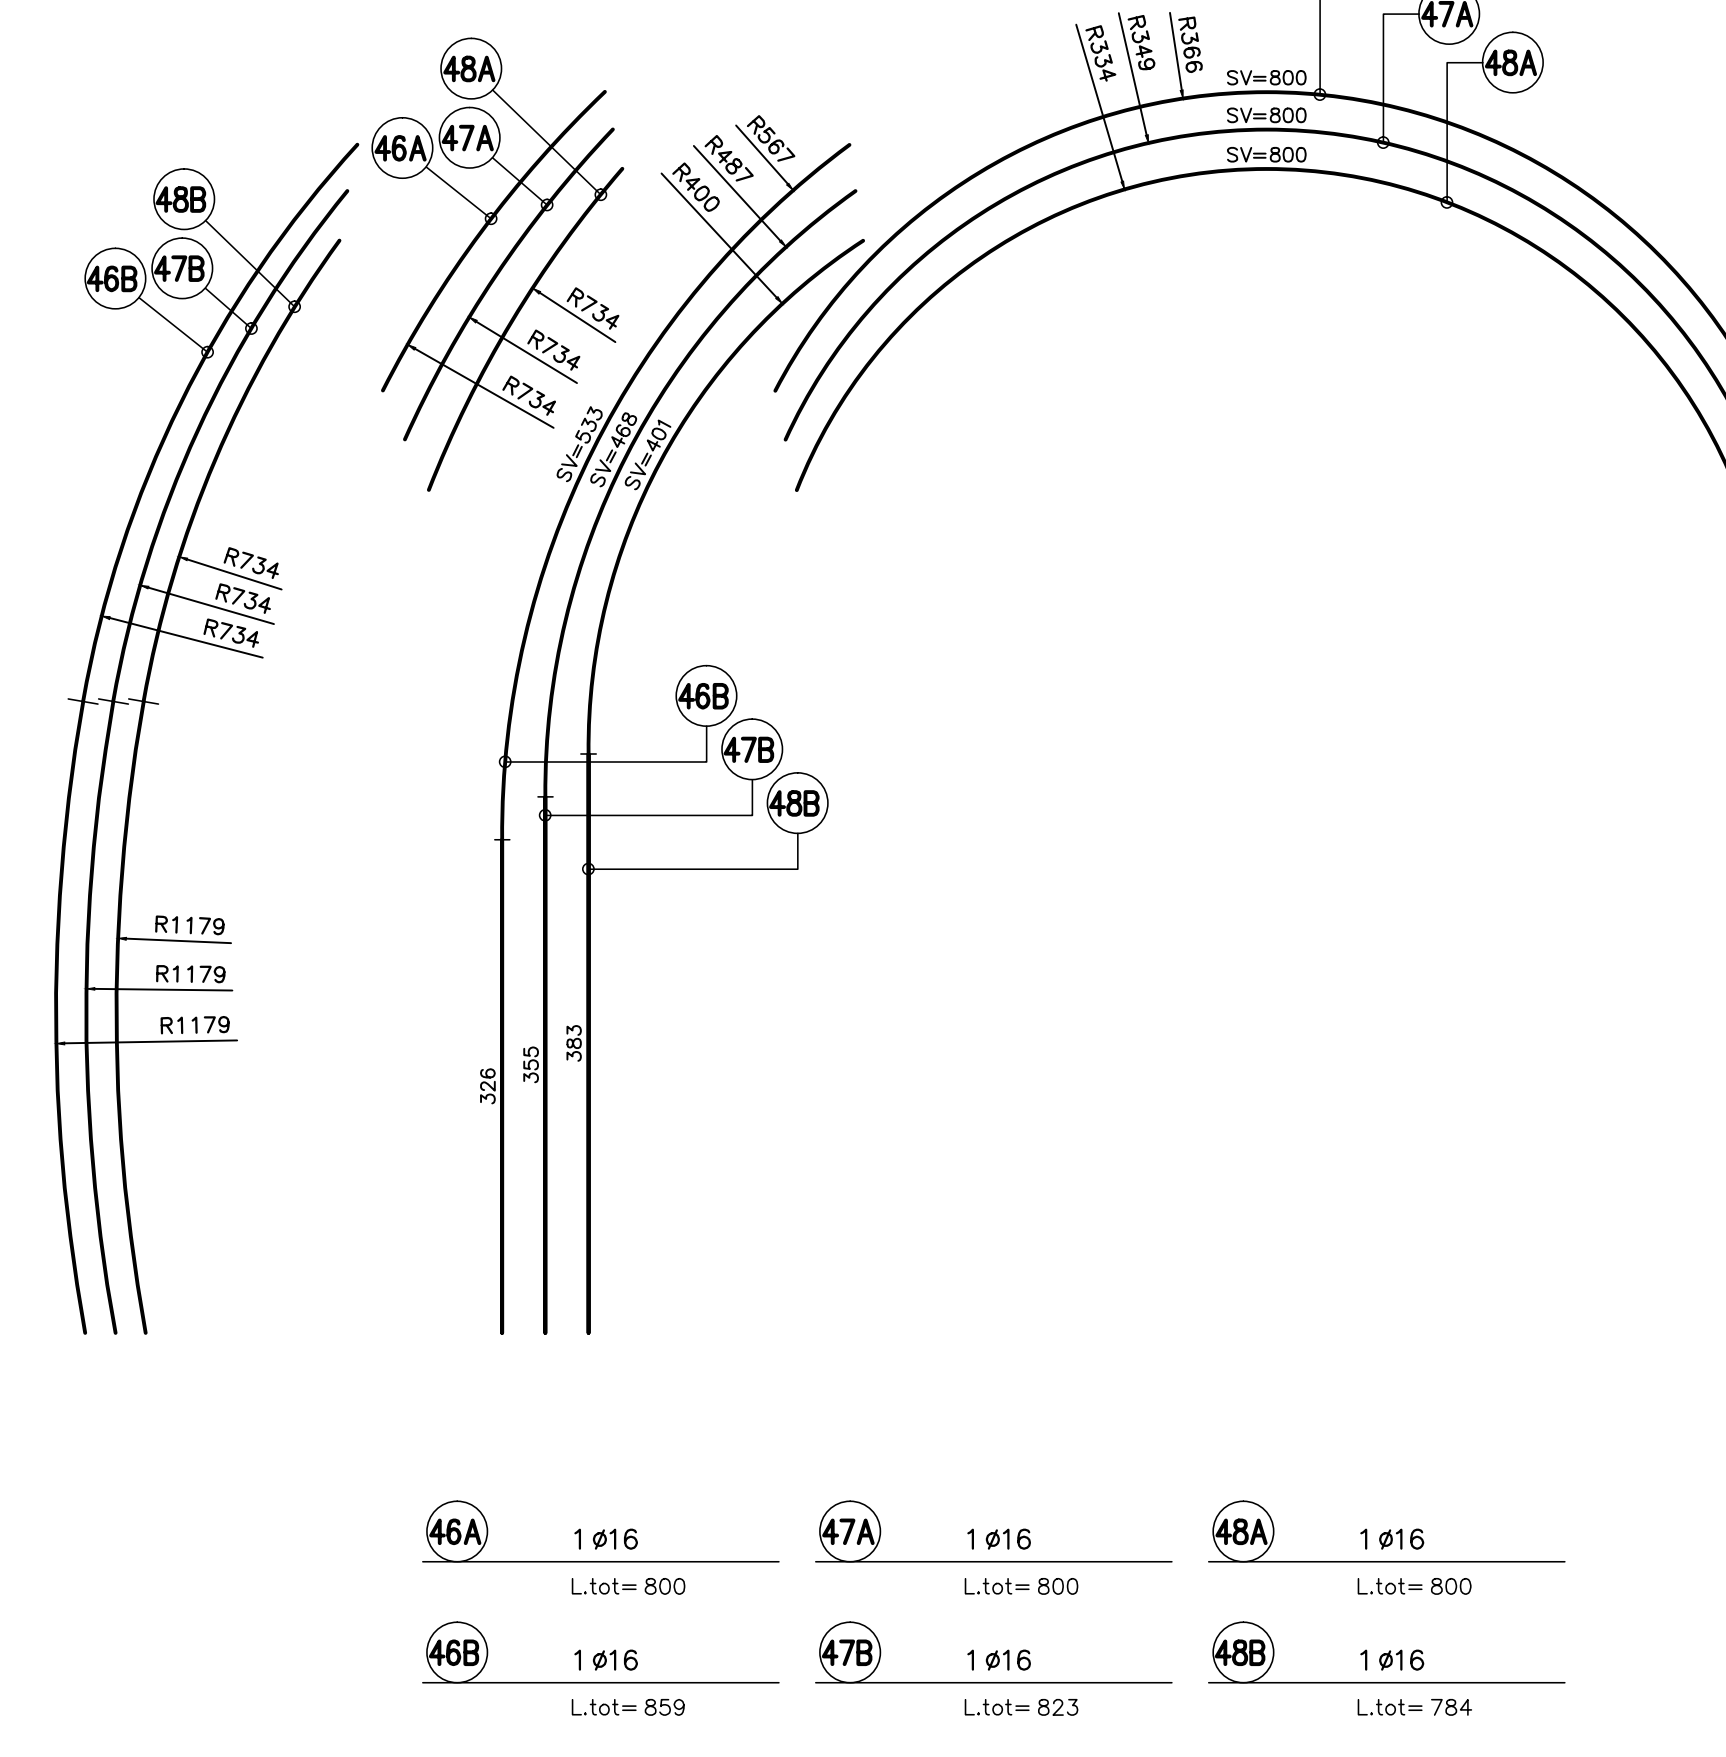

46A	1 ø16 L.tot=800	47A	1 ø16 L.tot=800	48A	1 ø16 L.tot=800
46B	1 ø16 L.tot=859	47B	1 ø16 L.tot=823	48B	1 ø16 L.tot=784

COMMITTENTE: **RFI** RETE FERROVIARIA ITALIANA GRUPPO FERROVIE DELLO STATO ITALIANE

ALTA Sorveglianza: **ITALFERR** GRUPPO FERROVIE DELLO STATO ITALIANE

GENERAL CONTRACTOR: **CO.CIV** Consorzio Co.Gestioni Integrati Valico

INFRASTRUTTURE FERROVIARIE STRATEGICHE DEFINITE DALLA LEGGE OBIETTIVO N.443/01
TRATTA A.V./A.C. TERZO VALICO DEI GIOVI
PROGETTO ESECUTIVO

Galleria Naturale di Valico Binario Dispari
Camerone di Innesto Finestra Castagnola
Tratta B
Armatura Tav 5/5

GENERAL CONTRACTOR: **CO.CIV** Consorzio Co.Gestioni Integrati Valico

SCALA: 1:50

COMMESSA: **IGS1** LOTTO: **03** FASE: **E** ENTRATA: **CV** TIPO DOC: **BB** OPERAZIONE: **GN15LX** PROGR.: **020** REV.: **A**

Rev.	Descrizione emissione	Redatto	Data	Verificato	Data	Progettista	Data	IL PROGETTISTA
001	Prima emissione	ROCCASOL	15/07/2013	ROCCASOL	15/07/2013	A. Paternò	19/07/2013	CO.CIV

Nome File: S01-03-E-CV-08-09-15-07-13-000000 CUP: F18H200000000