


PLANIMETRIA DI INTERVENTO 04
scala 1:1000

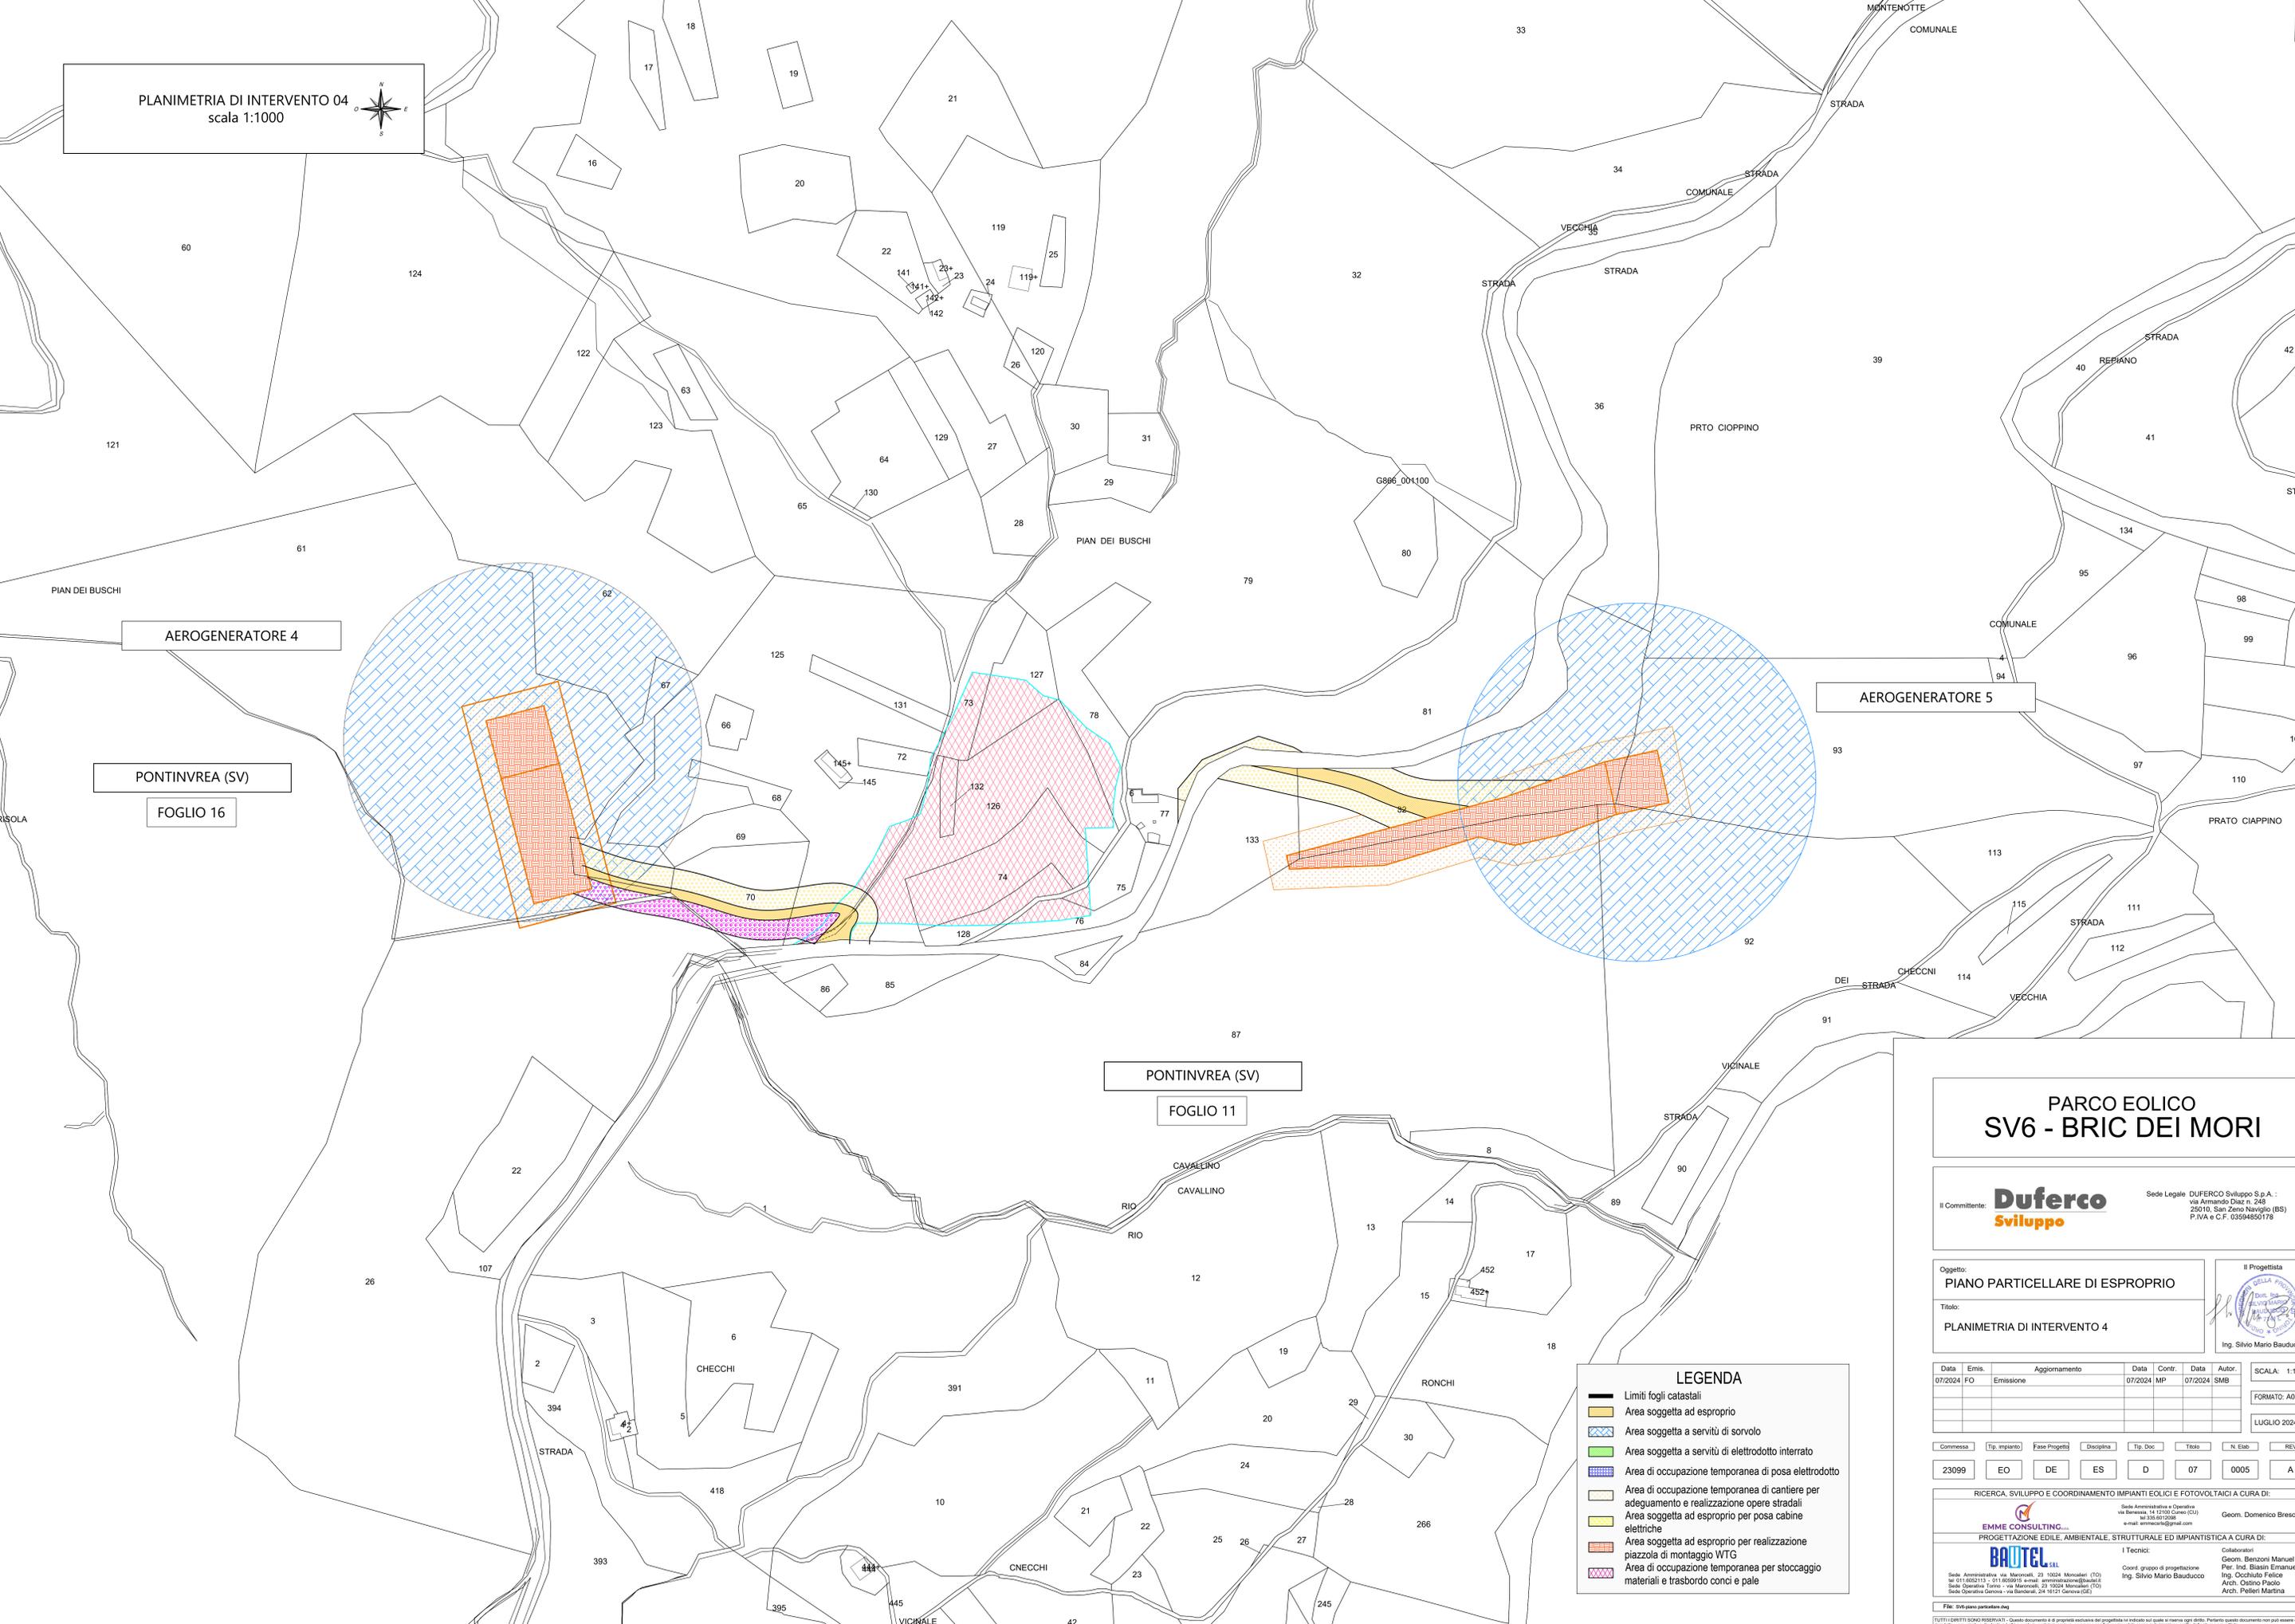

AEROGENERATORE 4

PONTINVREA (SV)

FOGLIO 16

AEROGENERATORE 5

PONTINVREA (SV)

FOGLIO 11

LEGENDA

- Limiti fogli catastali
- Area soggetta ad esproprio
- Area soggetta a servizi di sorvolo
- Area soggetta a servizi di elettrodotto interrato
- Area di occupazione temporanea di posa elettrodotto
- Area di occupazione temporanea di cantiere per adeguamento e realizzazione opere stradali
- Area soggetta ad esproprio per posa cabine elettriche
- Area soggetta ad esproprio per realizzazione piazzola di montaggio WTG
- Area di occupazione temporanea per stoccaggio materiali e trasbordocnci e pale

PARCO EOLICO SV6 - BRIC DEI MORI

Il Committente: **Duferco Sviluppo** Sede Legale: DUFERCO Sviluppo S.p.A. - via Armando Diaz n. 248 - 25010, San Zeno Naviglio (BS) - P.IVA e C.F. 03394850178

Oggetto: **PIANO PARTICELLARE DI ESPROPRIO**
Titolo: **PLANIMETRIA DI INTERVENTO 04**
Il Progettista: Ing. Silvio Mario Bauducco

Data	Emis.	Aggiornamento	Data	Contr.	Data	Autor.	SCALA:
07/2024	FO	Emissione	07/2024	MP	07/2024	SMB	1:1000
							FORMATO:
							A0
							LUGLIO 2024

Commissa	Tip. Impianto	Fase Progetto	Disciplina	Tip. Doc.	Titolo	N. Elab.	REV.
23099	EO	DE	ES	D	07	0005	A

RICERCA, SVILUPPO E COORDINAMENTO IMPIANTI EOLICI E FOTVOLTAICI A CURA DI:
EMME CONSULTING - Sede Amministrativa e Operativa: via Benvenuto, 14 - 21024 Corno (CO) - tel. 0332.661208 - e-mail: emmeconsulting@gmail.com - Geom. Domenico Bresciano
 PROGETTAZIONE EDILE, AMBIENTALE, STRUTTURALE ED IMPIANTISTICA A CURA DI:
BAUTEL - I Tecnici: Coord. gruppo di progettazione: Ing. Silvio Mario Bauducco
 Collaboratori: Geom. Benzoni Emanuele, Per. Ind. Biasin Emanuele, Ing. Occhioni Felice, Arch. Oreste Pradol, Arch. Pelleri Martina

TUTTI I DIRITTI SONO RISERVATI - Questo documento è il progetto esclusivo del progettista ed indicato ad essere usato in qualità di progetto, senza autorizzazione scritta dallo stesso progettista.