


ESTRATTO CATASTALE FG 63 MAPPALI 74 - 90 - 112 - CAIRO MONTENOTTE
SCALA 1:1000

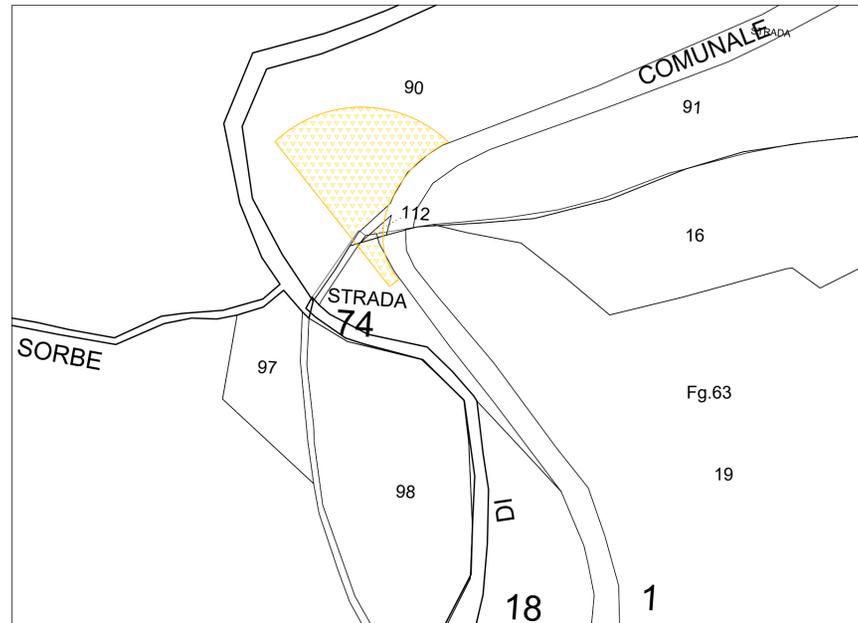

ESTRATTO CATASTALE FG 44 MAPPALI 30,122, 82 - CAIRO MONTENOTTE
SCALA 1:1000



LEGENDA

-  Limiti fogli catastali
-  Area soggetta ad esproprio
-  Area soggetta a servitù di sorvolo
-  Area soggetta a servitù di elettrodotto interrato
-  Area di occupazione temporanea di posa elettrodotto
-  Area di occupazione temporanea di cantiere per adeguamento e realizzazione opere stradali
-  Area soggetta ad esproprio per posa cabine elettriche
-  Area soggetta ad esproprio per realizzazione piazzola di montaggio WTG
-  Area di occupazione temporanea per stoccaggio materiali e trasbordo concii e pale

**PARCO EOLICO
SV6 - BRIC DEI MORI**

Il Committente: **Duferco Sviluppo**
Sede Legale: DUFERCO Sviluppo S.p.A. :
via Armando Diaz n. 248
25010, San Zeno Naviglio (BS)
P.IVA e C.F. 03594850178

Oggetto:
PIANO PARTICELLARE DI ESPROPRIO

Titolo:
**INTERVENTO CURVE "A" E "B"
INTERVENTI PREVISTI**

Il Progettista
Dott. Ing. **SILVIO MARIO BAUDUCCO**
Ingegnere
Ing. Silvio Mario Bauducco

Data	Emis.	Aggiornamento	Data	Contr.	Data	Autor.	SCALA:
07/2024	FO	Emissione	07/2024	MP	07/2024	SMB	1:1000
							FORMATO: A1
							LUGLIO 2024

Commissa	Tip. impianto	Fase Progetto	Disciplina	Tip. Doc.	Titolo	N. Elab.	REV
23099	EO	DE	ES	D	07	0007	A

RICERCA, SVILUPPO E COORDINAMENTO IMPIANTI EOLICI E FOTOVOLTAICI A CURA DI:

EMME CONSULTING s.r.l.
Sede Amministrativa e Operativa
via Benesia, 14 12100 Cuneo (CU)
tel 335.6012098
e-mail: emmecar@emmecar.it

Geom. Domenico Bresciano

PROGETTAZIONE EDILE, AMBIENTALE, STRUTTURALE ED IMPIANTISTICA A CURA DI:

BAUTEL s.r.l.
Sede Amministrativa via Maroncelli, 23 10024 Moncalieri (TO)
tel 011.6052113 - 011.6059915 e-mail: amministrazione@bautel.it
Sede Operativa Torino - via Maroncelli, 23 10024 Moncalieri (TO)
Sede Operativa Genova - via Banderelli, 2/4 16121 Genova (GE)

I Tecnici:
Coord. gruppo di progettazione
Ing. Silvio Mario Bauducco

Collaboratori:
Geom. Benzioni Manuel
Per. Ind. Biasin Emanuele
Ing. Occhiuto Felice
Arch. Ostiolo Paolo
Arch. Pelleri Martina

File: SV6-piano particolare.dwg
TUTTI I DIRITTI SONO RISERVATI - Questo documento è di proprietà esclusiva del progettista ivi indicato sul quale si riserva ogni diritto. Pertanto questo documento non può essere copiato, riprodotto, comunicato o divulgato ad altri o usato in qualsiasi maniera, nemmeno per fini sperimentali, senza autorizzazione scritta dallo stesso progettista.