SEZIONE 7–7
SCALA 1:50

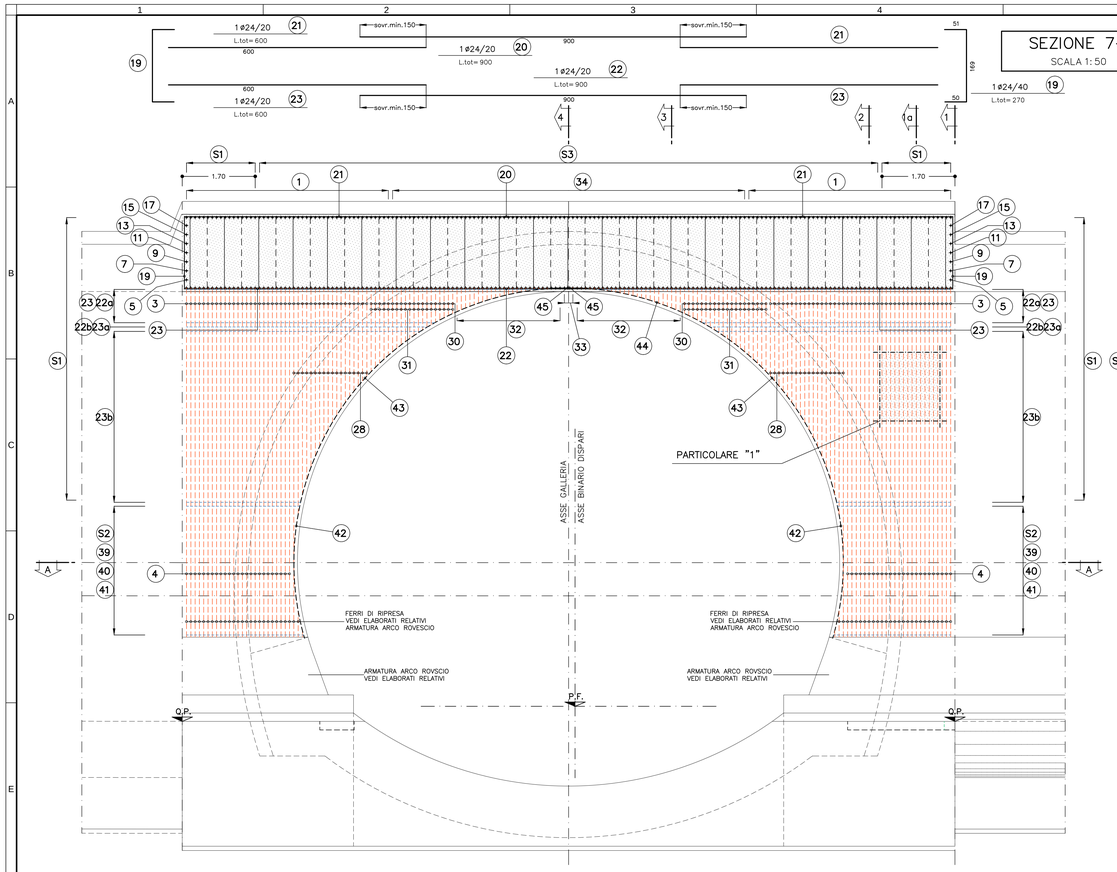

SEZIONE 5–5
SCALA 1:50

FERRI PRINCIPALI IN ESTRADOSSO

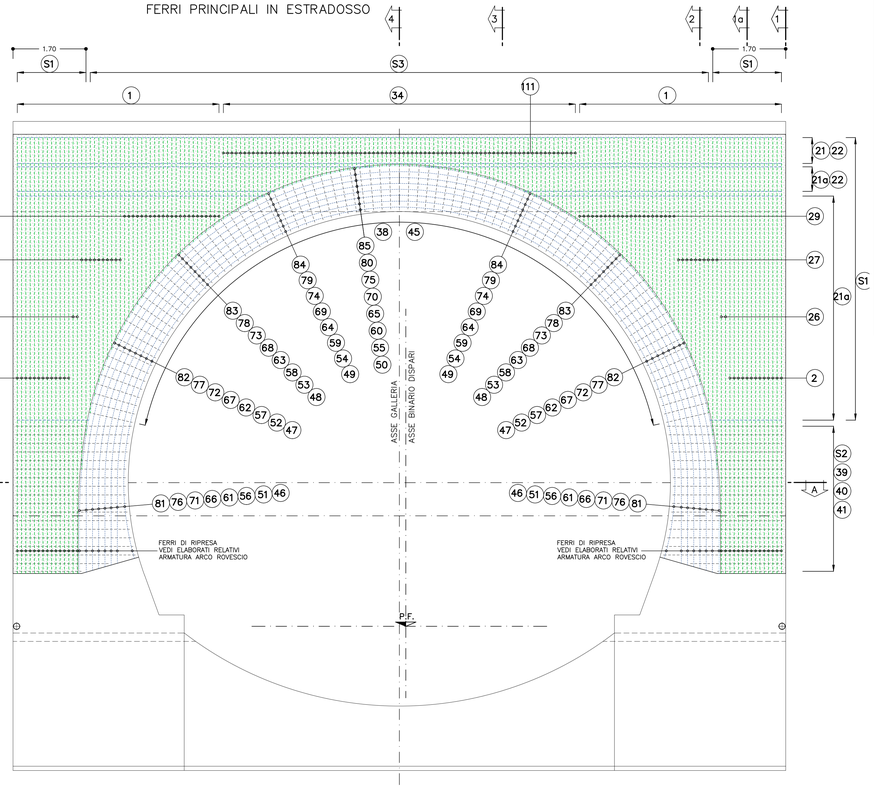

PARTICOLARE COPRIFERRO
SCALA 1:10

CALOTTA

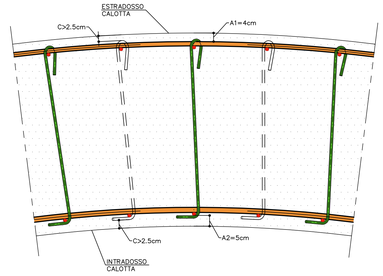

SCHEMA COPRIFERRO

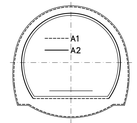

KEY–PLAN

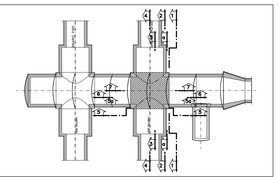

SEZIONE A–A
SCALA 1:50

PIANTA sul Piano dei Centri

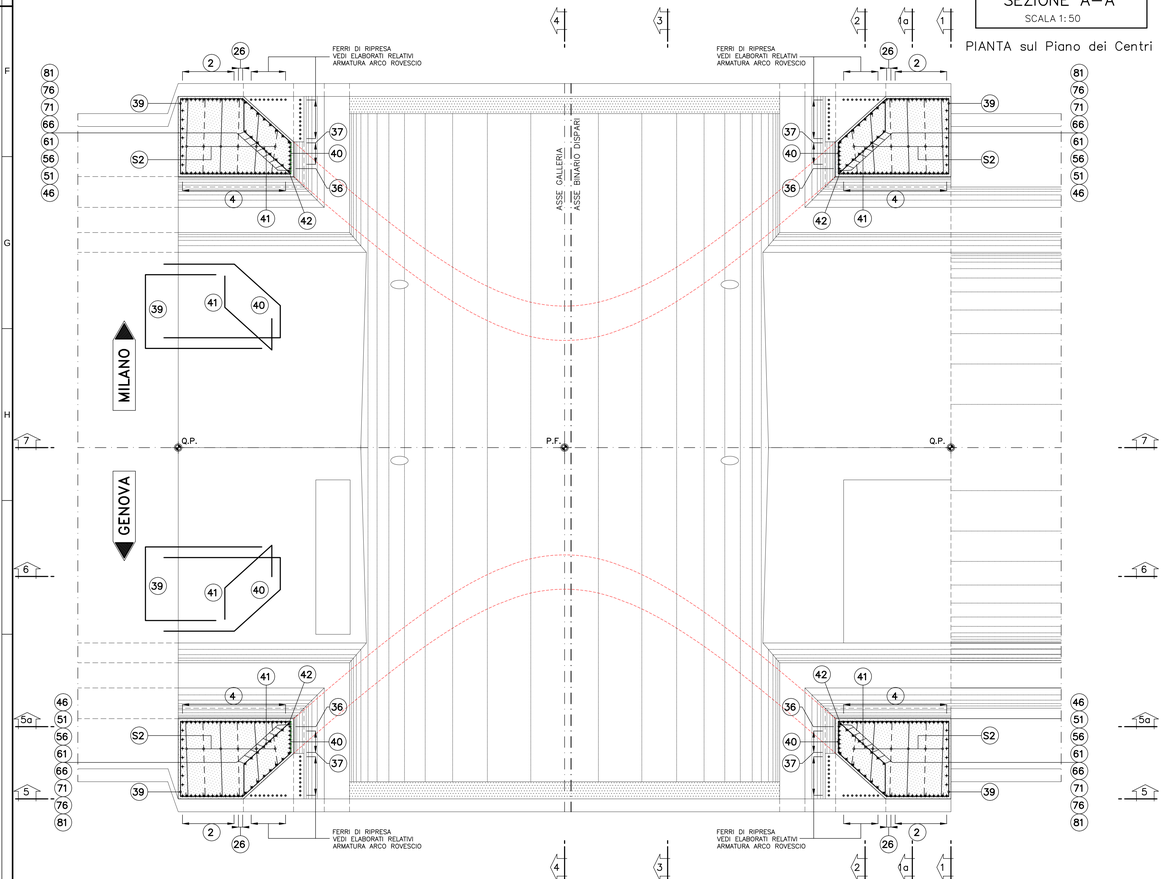

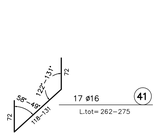

PER L'ESPLOSO VEDI LA TABELLA SULLA TAVOLA 6/6

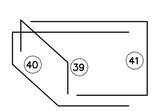

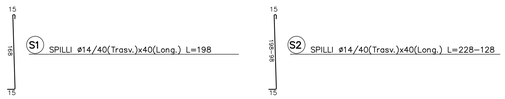

PARTICOLARE "1"
SCALA 1:20

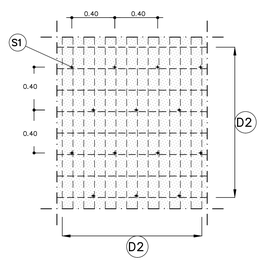

TABELLA MATERIALI

ACCIAIO ARMATURE	B450C
COPRIFERRO	(vedi schema)

NOTA: – PER TUTTO QUANTO NON INDICATO SI FACCIA RIFERIMENTO AL CAPITOLATO OPERE CIVILI

– ELABORATO DI RIFERIMENTO: "OPERE DI LINEA–CARATTERISTICHE DEI MATERIALI E NOTE" (cod.IG51–00–E–CV–TT–OC0000–002)

– PER TUTTI I DETTAGLI D'IMPERMEABILIZZAZIONE SI VEDA L'ELABORATO RELATIVO

LEGENDA

– P.C.	PIANO DEI CENTRI
– Q.P.	QUOTA PROGETTO
– P.F.	PIANO DEL FERRO
– P.I.M.	PIANO IMPOSTA MURETTE

NOTA

I CAVALLOTTI NON SONO DA CONSIDERARSI STRUTTURALI E POSSONO ESSERE EVENTUALMENTE SOSTITUITI CON ELEMENTI ALTERNATIVI

LE MARCHE (24) E (25) NON SONO STATE UTILIZZATE

COMMITTENTE:

RFI RETE FERROVIARIA ITALIANA
GRUPPO FERROVIE DELLO STATO ITALIANE

ALTA SORVEGLIANZA:

ITALFERR
GRUPPO FERROVIE DELLO STATO ITALIANE

GENERAL CONTRACTOR:

Consorzio Cociv
Consorzio Collegamenti Integrati Veloci

INFRASTRUTTURE FERROVIARIE STRATEGICHE DEFINITE DALLA LEGGE OBIETTIVO N.443/01

TRATTA A.V./A.C. TERZO VALICO DEI GIOVI
PROGETTO ESECUTIVO

Galleria Naturale di Valico Binario Dispari
Camerone di Innesto Finestra Castagnola
Tratta C

Armatura Calotta Tav 2/6

GENERAL CONTRACTOR	DIRETTORE LAVORI	SCALA:
Consorzio Cociv Ing. P. P. Marcheselli		1:50

COMMESSA	LOTTO	FASE	ENTE	TIPO DOC.	OPERA/DISCIPLINA	PROGR.	REV.
I G 5 1	0 3	E	C V	B B	G N 1 5 L X	0 2 6	A

PROGETTAZIONE

Rev.	Descrizione emissione	Redatto	Data	Verificato	Data	Progettista Integratore	Data	IL PROGETTISTA
A00	Prima emissione	ROCKSOIL	15/07/2013	ROCKSOIL	15/07/2013	A. Palomba	19/07/2013	Dott. Ing. Paolo Marcheselli Ordine degli Ingegneri della Prov. TO n. 6271 R

n. Elab.

Nome File: IG5100-CCI-00-DN15-tA-026-A00

CUP: F81H92000000008

Scala di plot: 1 : 1

RED: AS
DATA: 06.07.13
NOME FILE: 1:3195600
FATT. PLOT: 1 = 1