
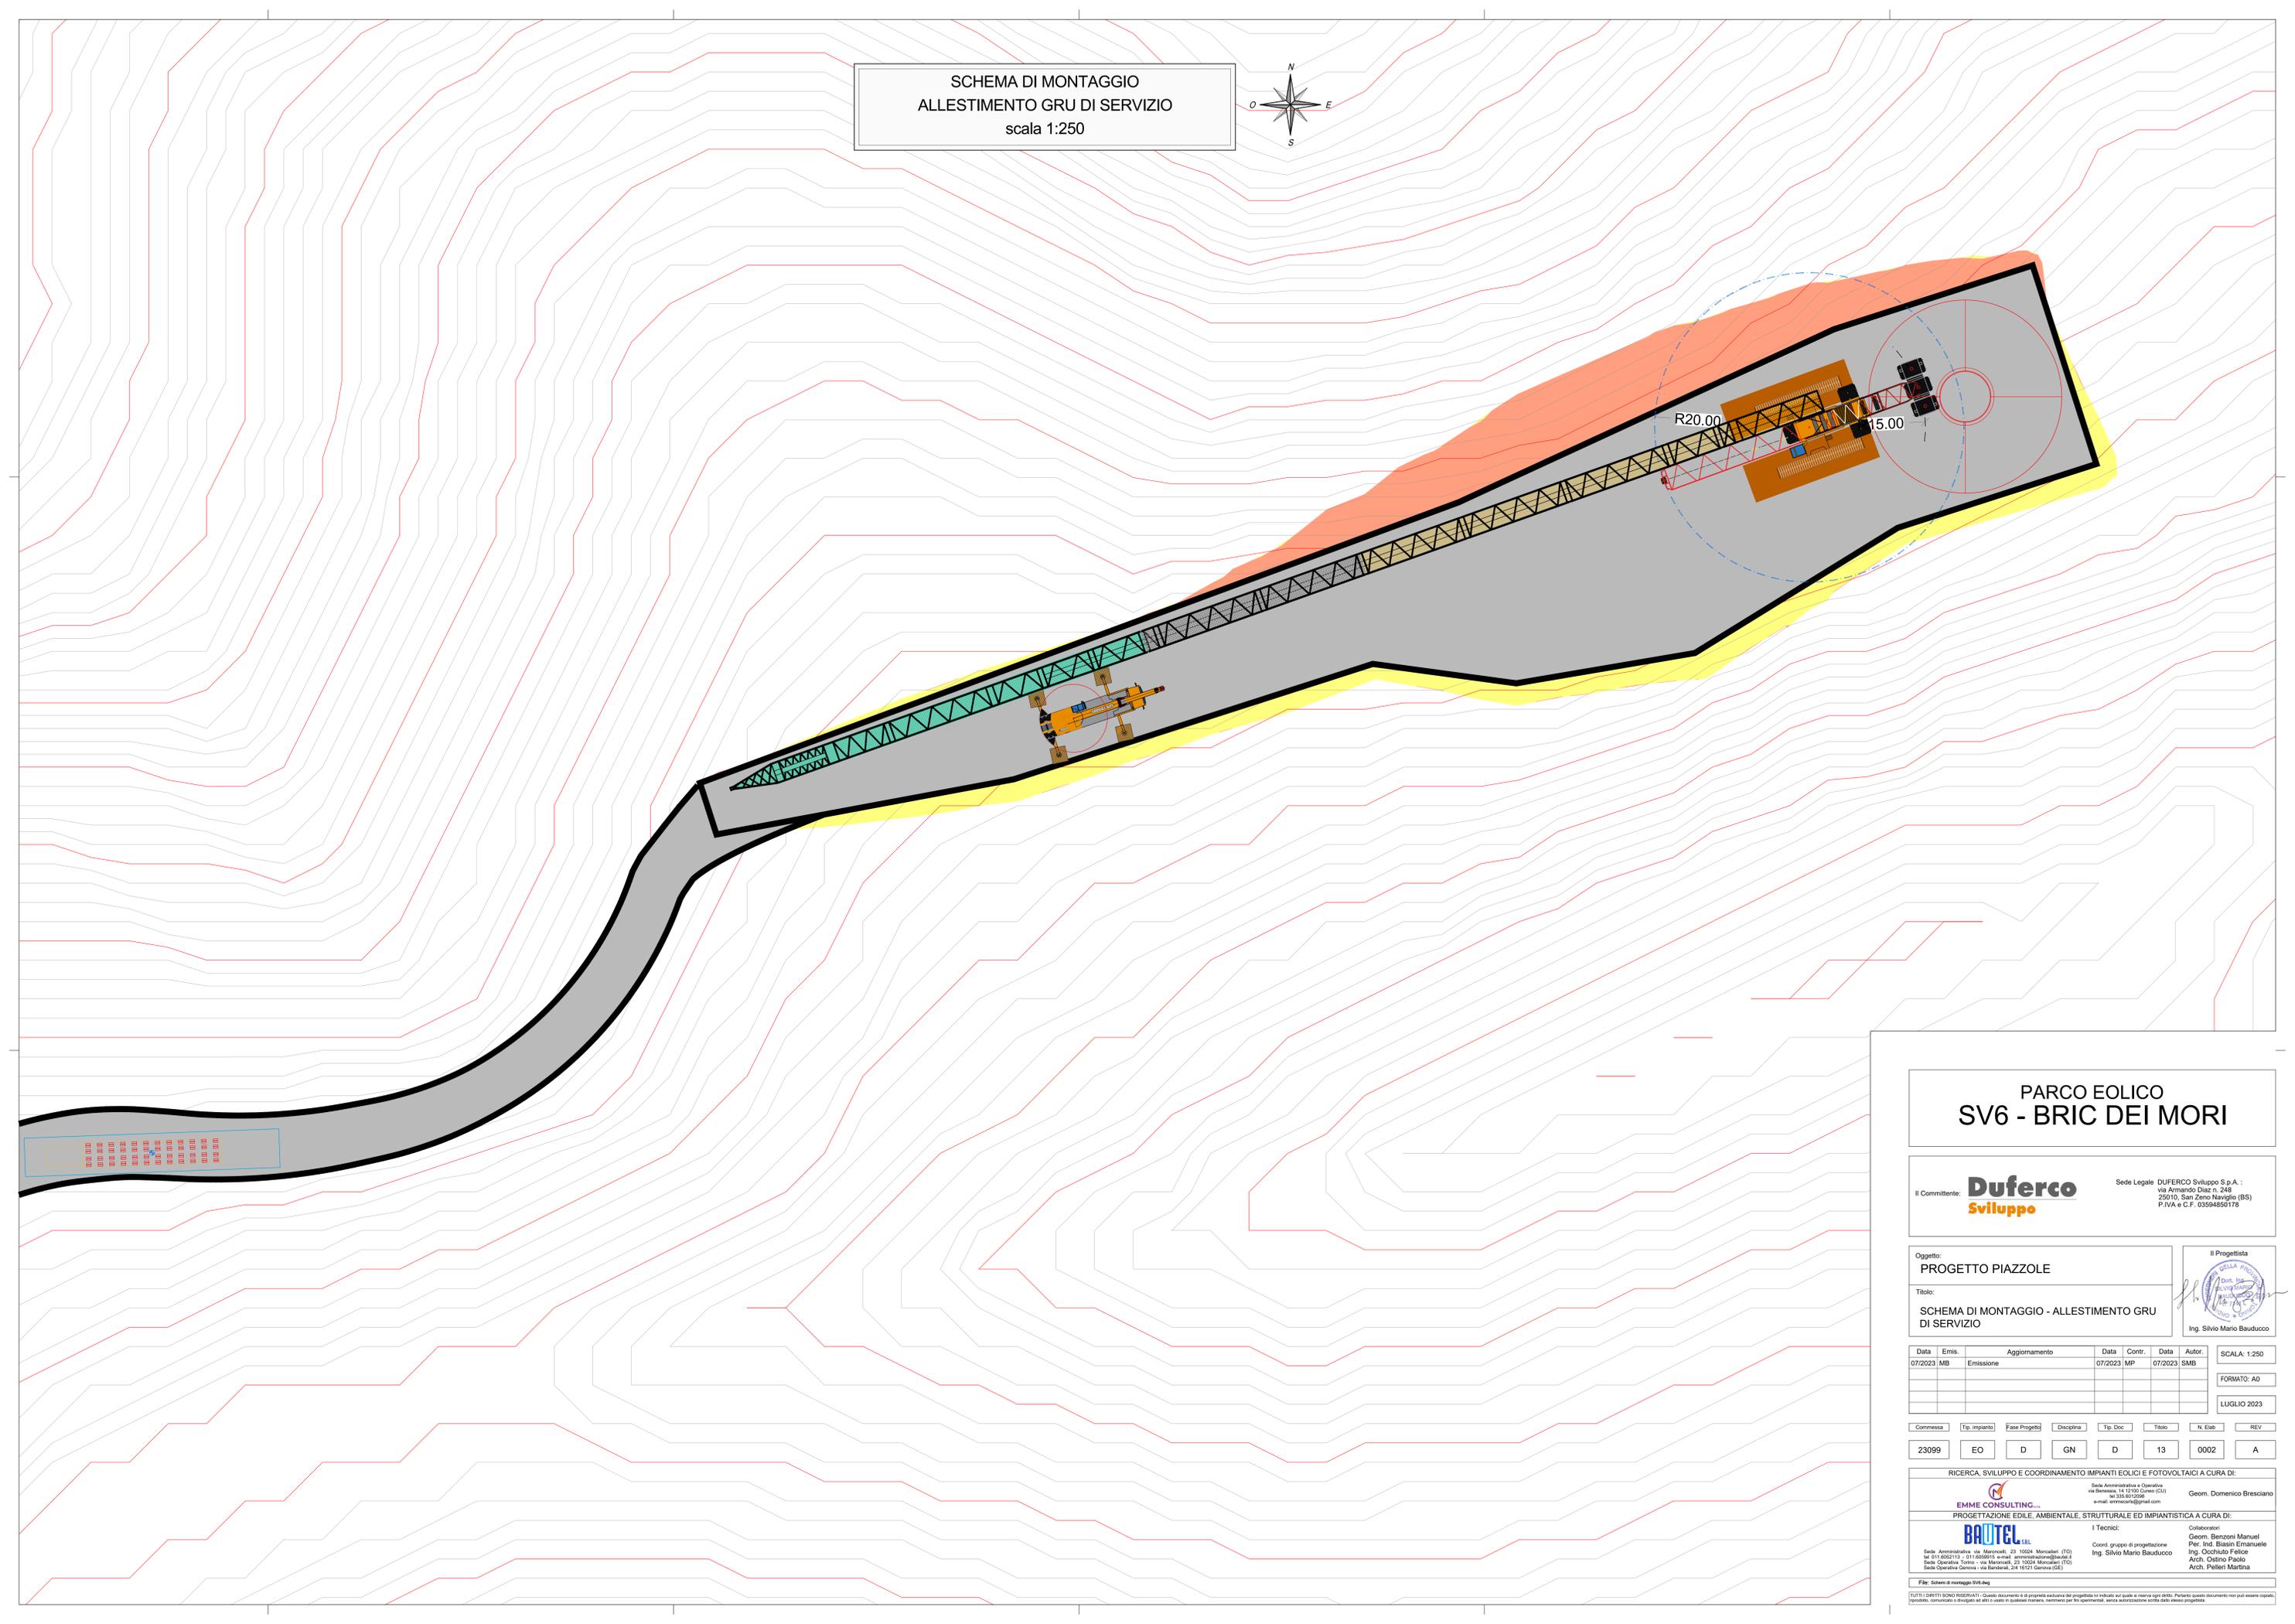


SCHEMA DI MONTAGGIO
 ALLESTIMENTO GRU DI SERVIZIO
 scala 1:250

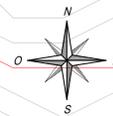

PARCO EOLICO
 SV6 - BRIC DEI MORI

Il Committente: **Duferco Sviluppo**
 Sede Legale: DUFERCO Sviluppo S.p.A. :
 via Armando Diaz n. 248
 25010, San Zeno Naviglio (BS)
 P.IVA e C.F. 03594850176

Oggetto:
PROGETTO PIAZZOLE
 Titolo:
**SCHEMA DI MONTAGGIO - ALLESTIMENTO GRU
 DI SERVIZIO**
 Il Progettista:

 Ing. Silvio Mario Bauducco

| Data | Emis. | Aggiornamento | Data | Contr. | Data | Autor. | SCALA: |
|---------|-------|---------------|---------|--------|---------|--------|-------------|
| 07/2023 | MB | Emissione | 07/2023 | MP | 07/2023 | SMB | 1:250 |
| | | | | | | | FORMATO: A0 |
| | | | | | | | LUGLIO 2023 |

| Commissa | Tip. Impianto | Fase Progetto | Disciplina | Tip. Doc. | Titolo | N. Elab. | REV |
|----------|---------------|---------------|------------|-----------|--------|----------|-----|
| 23099 | EO | D | GN | D | 13 | 0002 | A |



RICERCA, SVILUPPO E COORDINAMENTO IMPIANTI EOLICI E FOTVOLTAICI A CURA DI:

 Sede Amministrativa e Operativa:
 via Benvenuto, 14 - 21024 Corno (CO)
 tel. 0332.912008
 e-mail: emmeconsulting@gmail.com
 Geom. Domenico Bresciano
 PROGETTAZIONE EDILE, AMBIENTALE, STRUTTURALE ED IMPIANTISTICA A CURA DI:

 Sede Amministrativa via Marconi, 20 - 10124 Moncalieri (TO)
 tel. 011.852113 - 011.4652015 e-mail: amministrazione@bautel.it
 Sede Operativa Torino - via Marconi, 27 - 10124 Moncalieri (TO)
 Sede Operativa Genova - via Bandiera, 24 - 16121 Genova (GE)
 I Tecnici:
 Coord. gruppo di progettazione:
 Ing. Silvio Mario Bauducco
 Collaboratori:
 Geom. Benzoni Manuel
 Per. Ind. Biasin Emanuele
 Arch. Occhito Felice
 Arch. Ostero Paolo
 Arch. Pelzeri Martina

File: Schema di montaggio SV6.dwg
 TUTTI I DIRITTI SONO RISERVATI - Questo documento è di proprietà esclusiva del progettista ed è indicato sul quale si riserva ogni diritto. Per questo questo documento non può essere copiato, riprodotto, comunicato o divulgato ad altri o usato in qualsiasi maniera, nemmeno per fini sperimentali, senza autorizzazione scritta dallo stesso progettista.

SCHEMA DI MONTAGGIO
SOLLEVAMENTO DELLE TOWER SECTION
scala 1:250

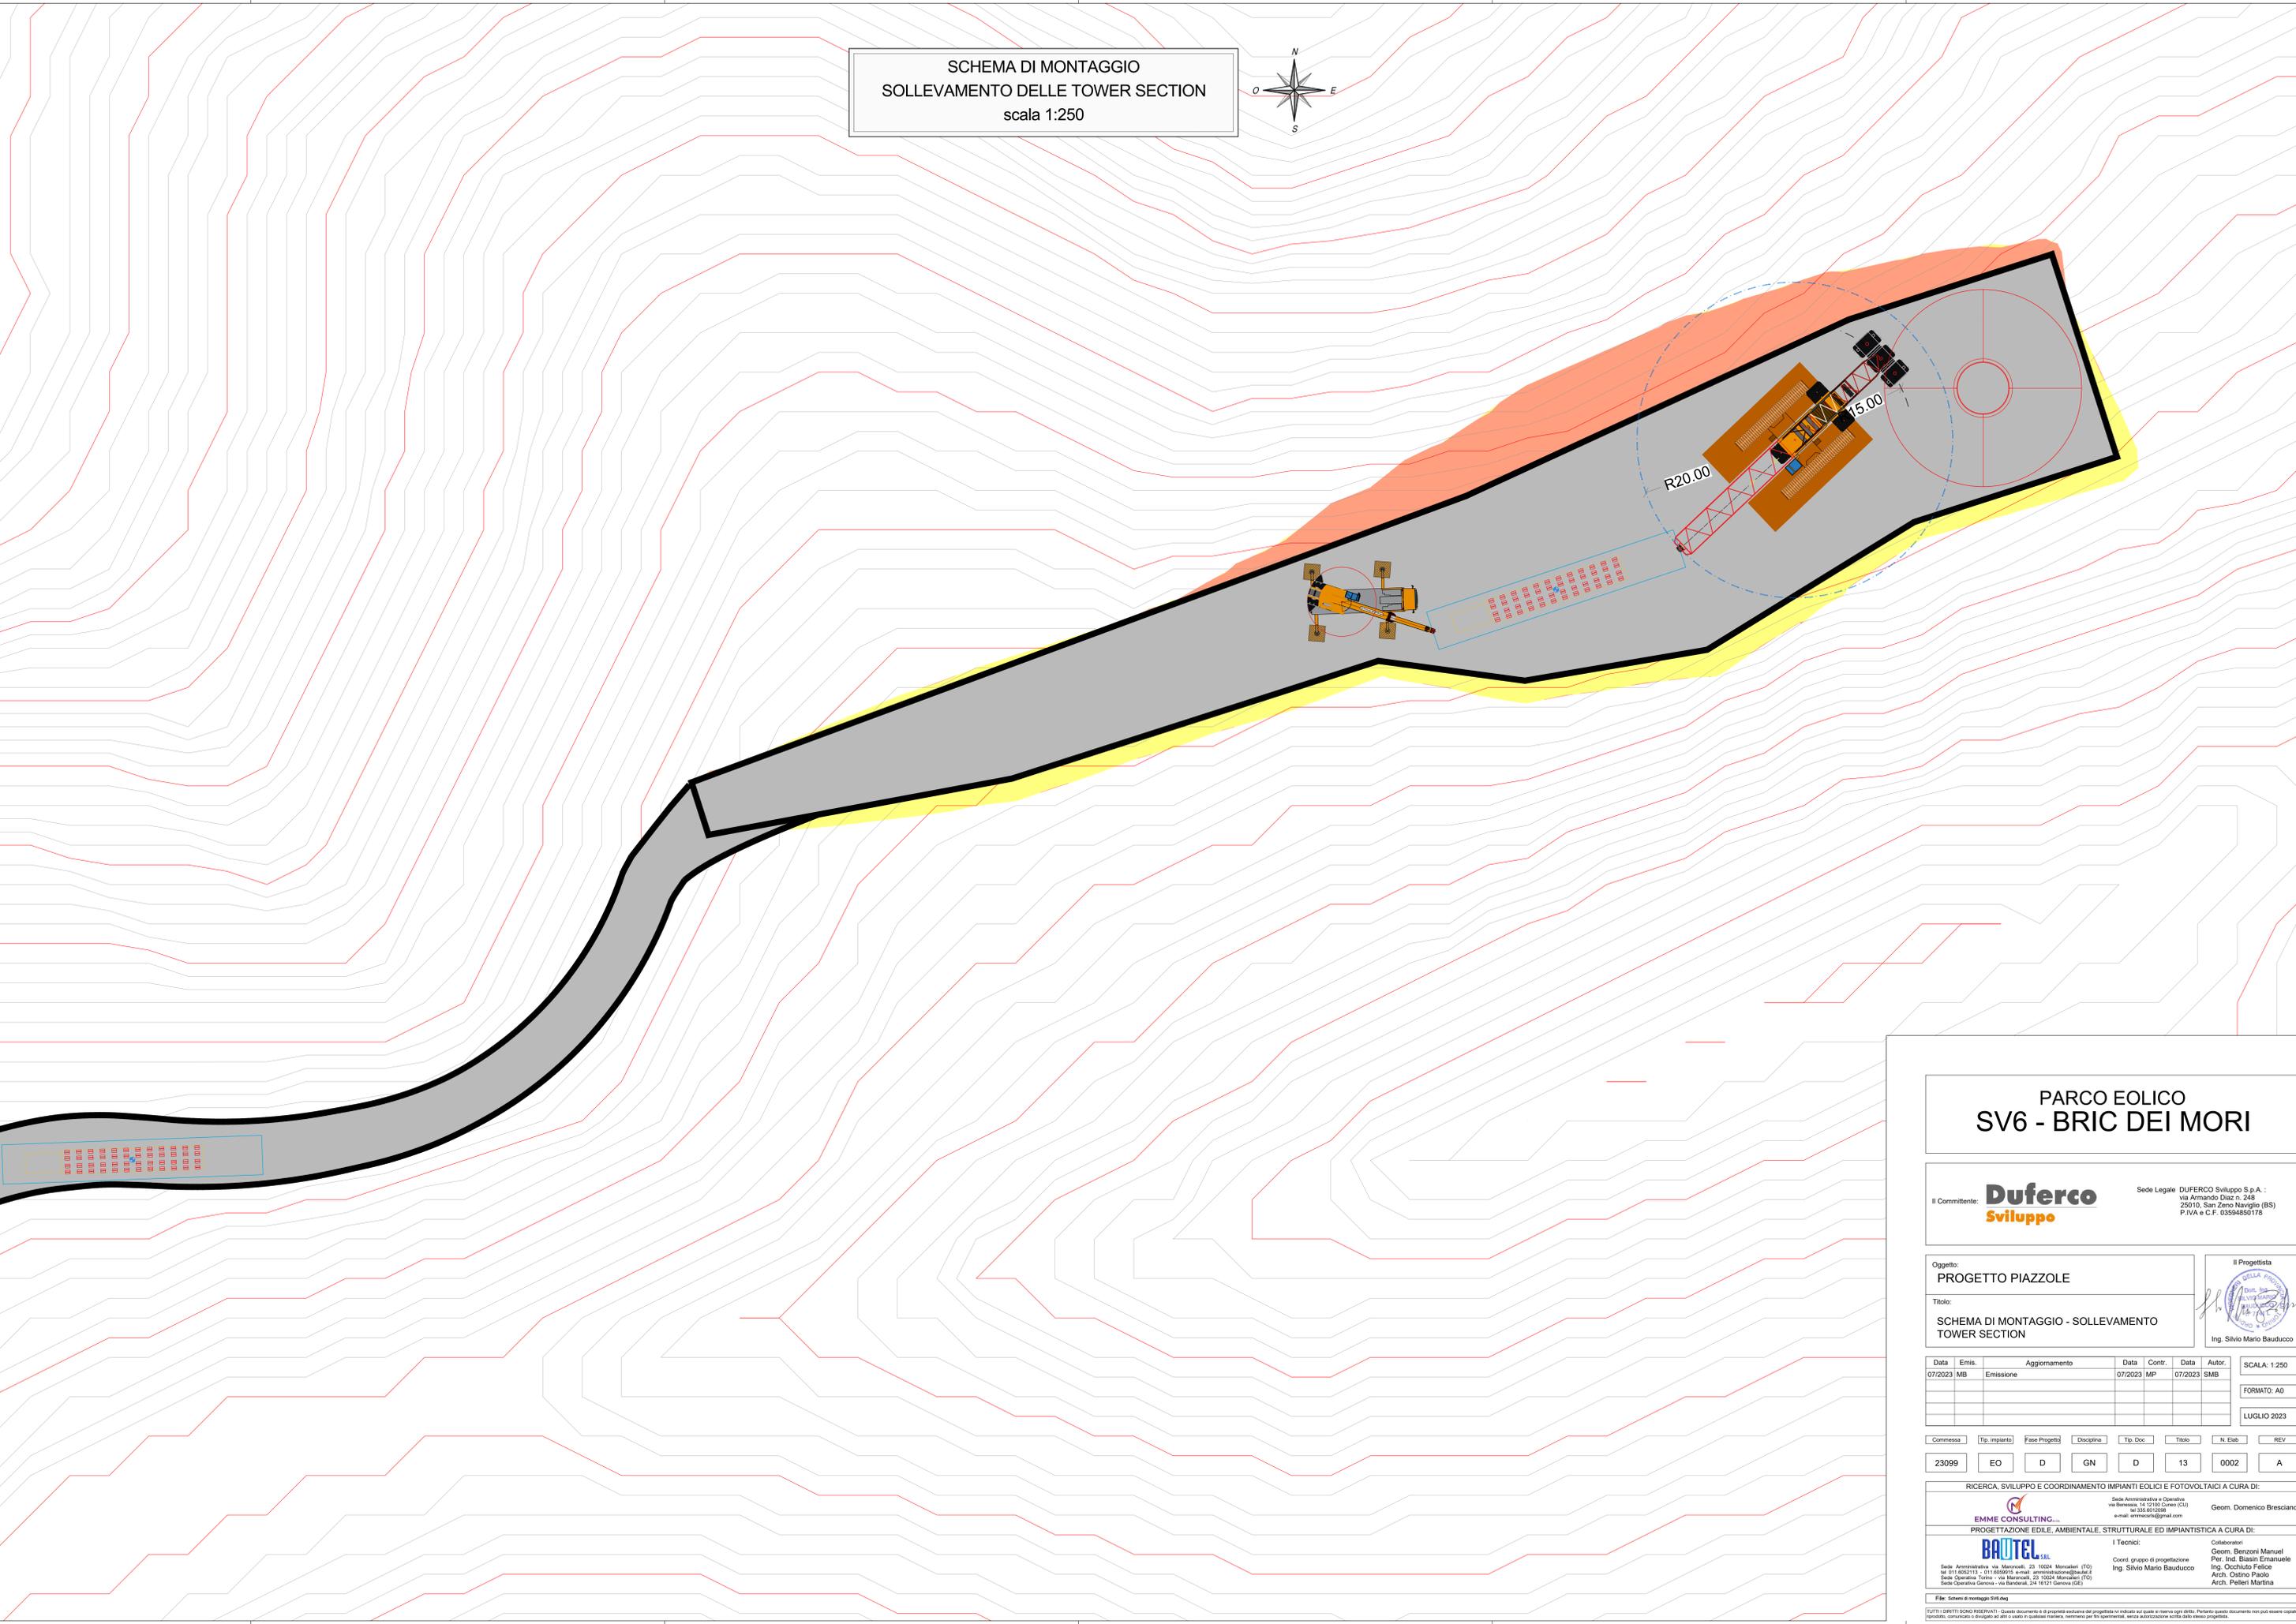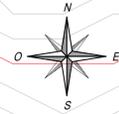

PARCO EOLICO
SV6 - BRIC DEI MORI

Il Committente: **Duferco Sviluppo** Sede Legale: DUFERCO Sviluppo S.p.A. :
via Armando Diaz n. 248
25010, San Zeno Naviglio (BS)
P.IVA e C.F. 03594850176

Oggetto:
PROGETTO PIAZZOLE
Titolo:
**SCHEMA DI MONTAGGIO - SOLLEVAMENTO
TOWER SECTION**

Il Progettista

Ing. Silvio Mario Bauducco

| Data | Emis. | Aggiornamento | Data | Contr. | Data | Autor. | SCALA: |
|---------|-------|---------------|---------|--------|---------|--------|-------------|
| 07/2023 | MB | Emissione | 07/2023 | MP | 07/2023 | SMB | 1:250 |
| | | | | | | | FORMATO: A0 |
| | | | | | | | LUGLIO 2023 |

| Commissa | Tip. Impianto | Fase Progetto | Disciplina | Tip. Doc. | Titolo | N. Elab. | REV |
|----------|---------------|---------------|------------|-----------|--------|----------|-----|
| 23099 | EO | D | GN | D | 13 | 0002 | A |



RICERCA, SVILUPPO E COORDINAMENTO IMPIANTI EOLICI E FOTVOLTAICI A CURA DI:
EMME CONSULTING
Sede Amministrativa e Operativa:
via Benvenuto, 14 - 21024 Corno (CU)
tel. 0732.912008
e-mail: emmeconsulting@gmail.com
Geom. Domenico Bresciano

PROGETTAZIONE EDILE, AMBIENTALE, STRUTTURALE ED IMPIANTISTICA A CURA DI:
BAUTEL
Sede Amministrativa via Marconi, 20 - 10124 Moncalieri (TO)
tel. 011.852113 - 011.4652015 e-mail: amministrazione@bautel.it
Sede Operativa Torino - via Marconi, 27 - 10124 Moncalieri (TO)
Sede Operativa Genova - via Banderati, 24 - 16121 Genova (GE)

I Tecnici:
Coord. gruppo di progettazione
Ing. Silvio Mario Bauducco
Collaboratori:
Geom. Benozzi Manuel
Per. Ing. Biasini Emanuele
Arch. Occhiodo Felice
Arch. Ostero Paolo
Arch. Pelleri Martina

File: Schema di montaggio SV6.dwg
TUTTI I DIRITTI SONO RISERVATI - Questo documento è di proprietà esclusiva del progettista ed indicato sul quale si riserva ogni diritto. Pertanto, questo documento non può essere copiato, riprodotto, comunicato o divulgato ad altri o usato in qualsiasi maniera, nemmeno per fini sperimentali, senza autorizzazione scritta dallo stesso progettista.

SCHEMA DI MONTAGGIO
 POSIZIONAMENTO DELLE TOWER SECTION
 scala 1:250

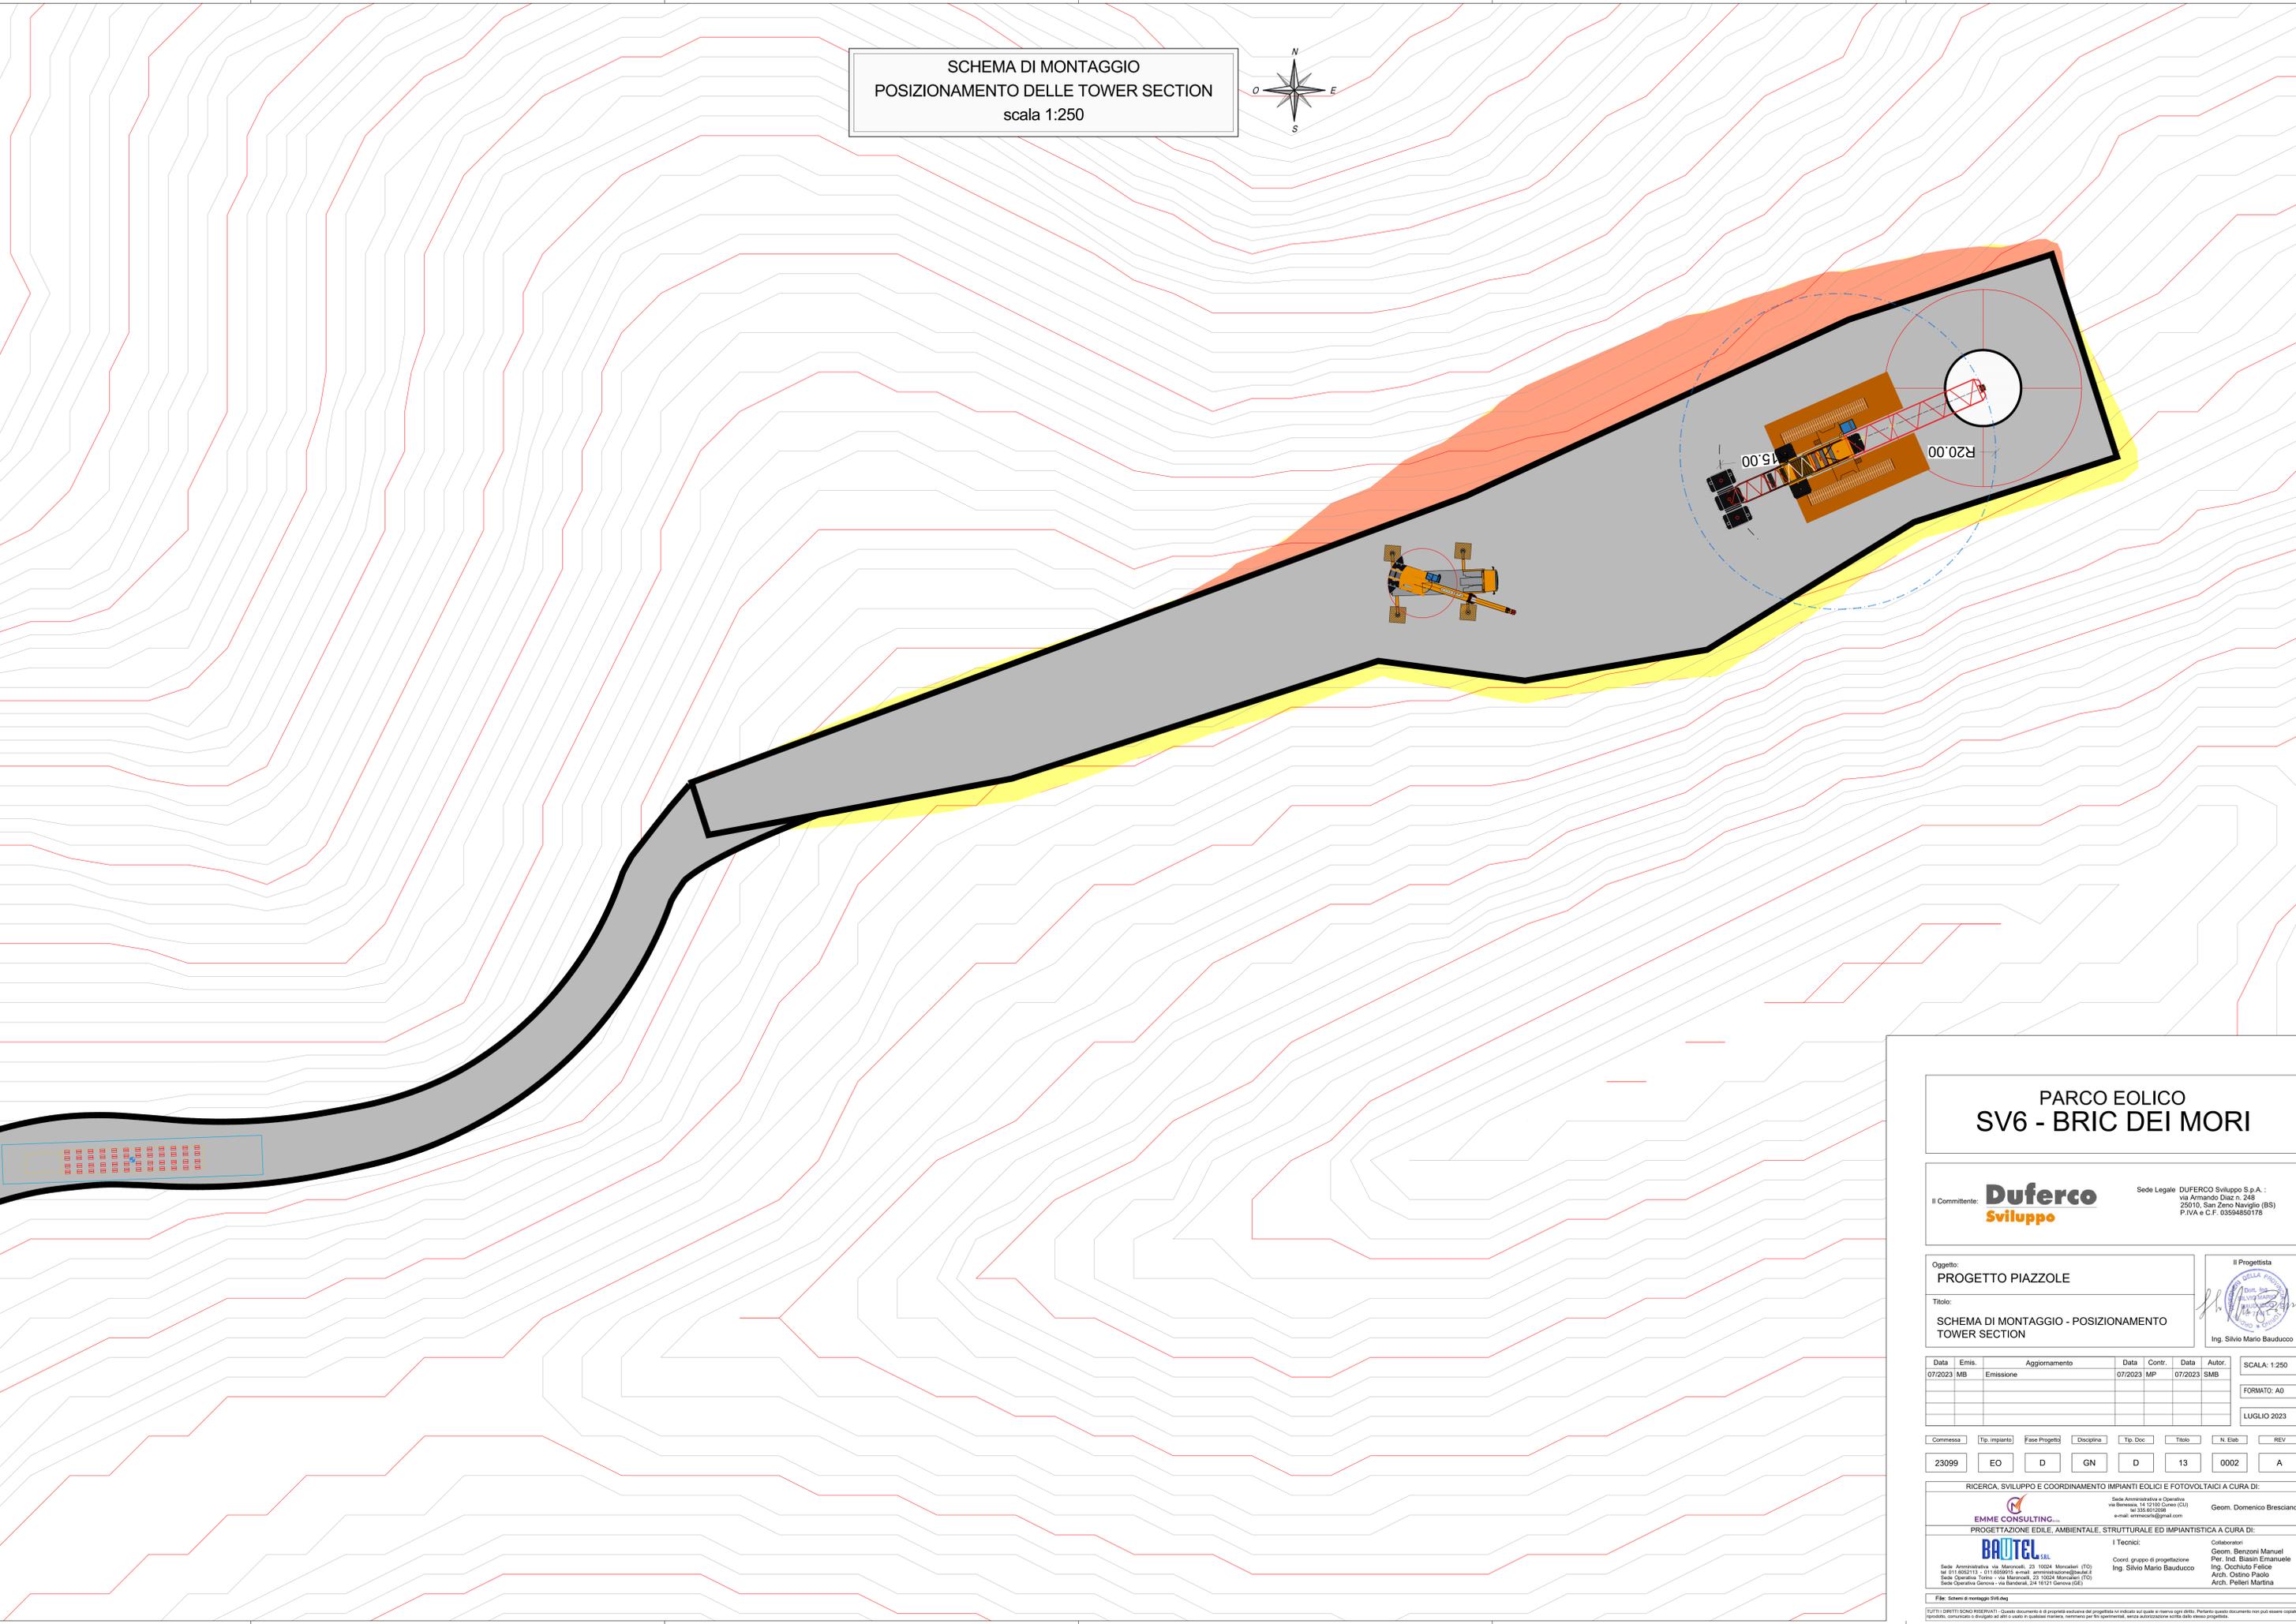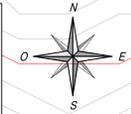

PARCO EOLICO
 SV6 - BRIC DEI MORI

Il Committente: **Duferco Sviluppo**
 Sede Legale DUFERCO Sviluppo S.p.A.:
 via Armando Diaz n. 248
 25010, San Zeno Naviglio (BS)
 P.IVA e C.F. 03594850176

Oggetto:
PROGETTO PIAZZOLE
 Titolo:
**SCHEMA DI MONTAGGIO - POSIZIONAMENTO
 TOWER SECTION**
 Il Progettista:

 Ing. Silvio Mario Bauducco

| | | | | | | | |
|---------|-------|---------------|---------|--------|---------|--------|--------------|
| Data | Emis. | Aggiornamento | Data | Contr. | Data | Autor. | SCALA: 1:250 |
| 07/2023 | MB | Emissione | 07/2023 | MP | 07/2023 | SMB | FORMATO: A0 |
| | | | | | | | LUGLIO 2023 |

| | | | | | | | |
|----------|---------------|---------------|------------|-----------|--------|----------|-----|
| Commissa | Tip. Impianto | Fase Progetto | Disciplina | Tip. Doc. | Titolo | N. Elab. | REV |
| 23099 | EO | D | GN | D | 13 | 0002 | A |



RICERCA, SVILUPPO E COORDINAMENTO IMPIANTI EOLICI E FOTVOLTAICI A CURA DI:

 Sede Amministrativa e Operativa:
 via Benvenuto, 14 - 21024 Corno (CO)
 tel. 0332.912008
 e-mail: emmeconsulting@gmail.com
 Geom. Domenico Bresciano
 PROGETTAZIONE EDILE, AMBIENTALE, STRUTTURALE ED IMPIANTISTICA A CURA DI:

 Sede Amministrativa via Marconi, 20 - 10124 Moncalieri (TO)
 tel. 011.852113 - 011.4652015 e-mail: amministrazione@bautel.it
 Sede Operativa Torino - via Marconi, 27 - 10124 Moncalieri (TO)
 Sede Operativa Genova - via Bandiera, 24 - 16121 Genova (GE)
 I Tecnici:
 Coord. gruppo di progettazione:
 Ing. Silvio Mario Bauducco
 Collaboratori:
 Geom. Benozzi Manuel
 Per. Ind. Biasin Emanuele
 Arch. Occhito Felice
 Arch. Ostero Paolo
 Arch. Pelleri Martina

TUTTI I DIRITTI SONO RISERVATI - Questo documento è di proprietà esclusiva del progettista ed è indicato sul quale si riserva ogni diritto. Pertanto, questo documento non può essere copiato, riprodotto, comunicato o divulgato ad altri o usato in qualsiasi maniera, né per fini sperimentali, senza autorizzazione scritta dallo stesso progettista.

SCHEMA DI MONTAGGIO
SOLLEVAMENTO DELLA NAVICELLA
scala 1:250

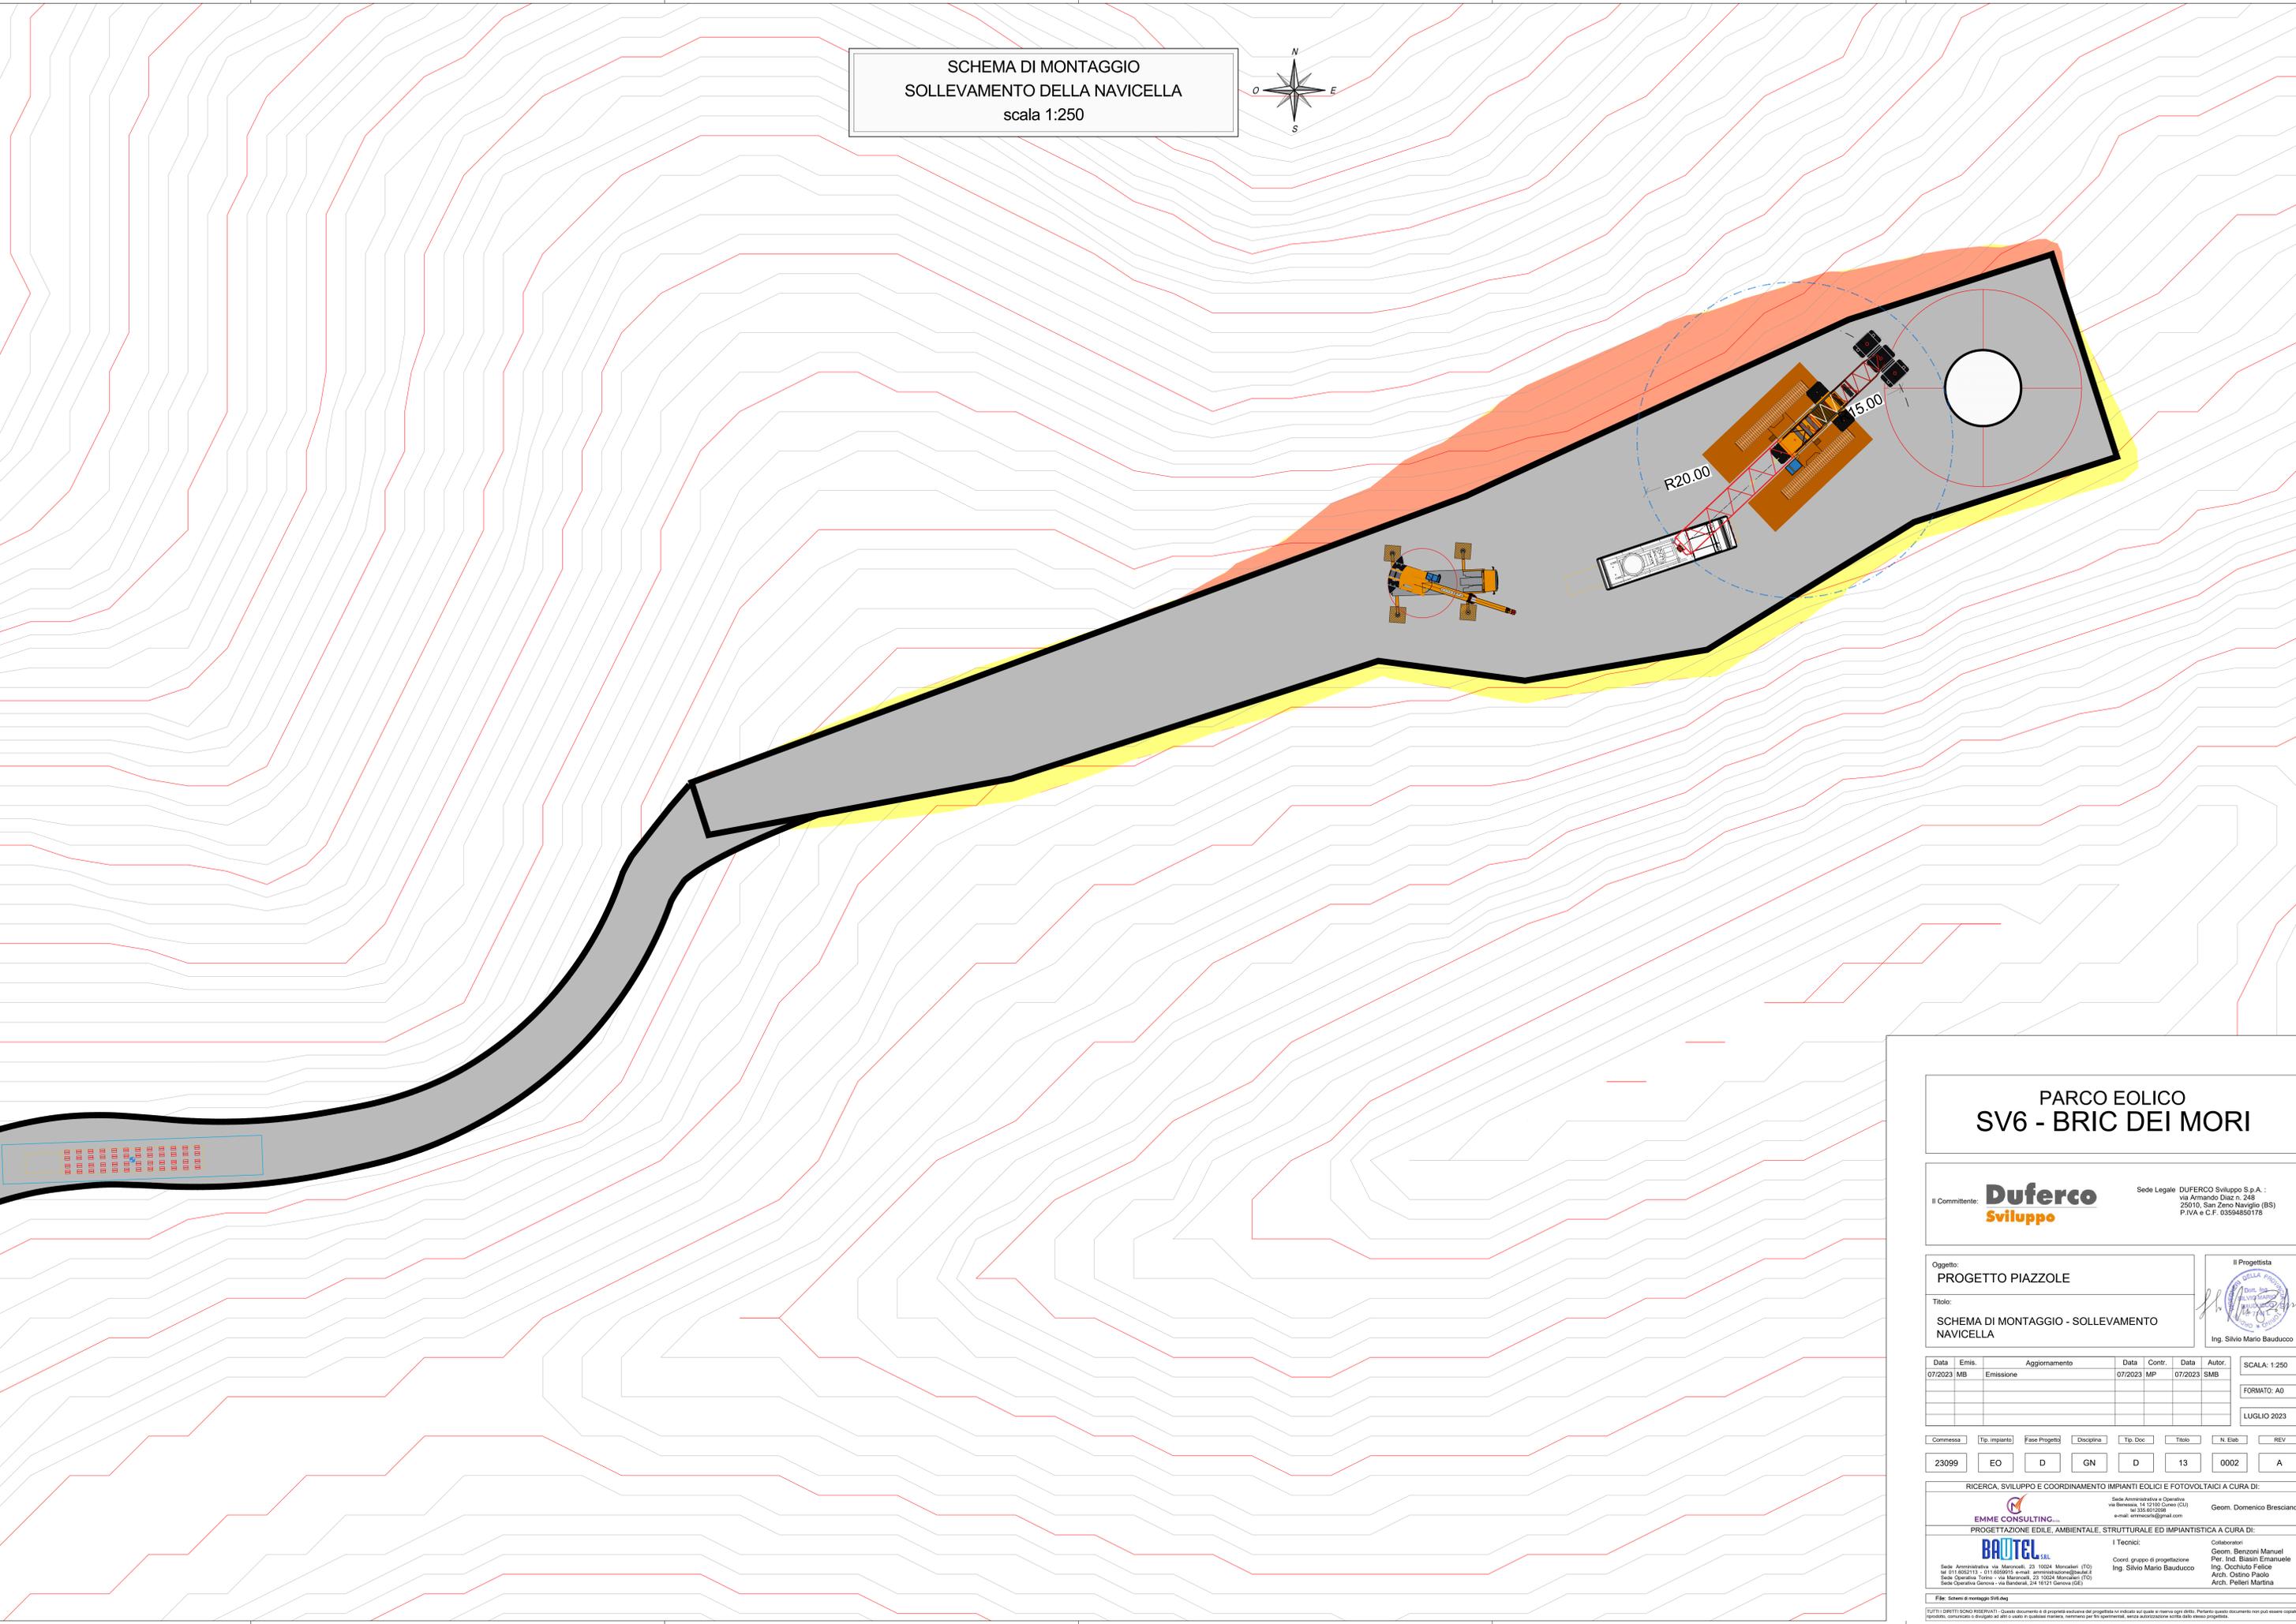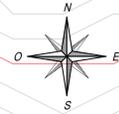

PARCO EOLICO
SV6 - BRIC DEI MORI

Il Committente: **Duferco Sviluppo**
Sede Legale: DUFERCO Sviluppo S.p.A. :
via Armando Diaz n. 248
25010, San Zeno Naviglio (BS)
P.IVA e C.F. 03594850176

Oggetto:
PROGETTO PIAZZOLE
Titolo:
SCHEMA DI MONTAGGIO - SOLLEVAMENTO NAVICELLA
Il Progettista:
Ing. Silvio Mario Bauducco

| | | | | | | | |
|---------|-------|---------------|---------|--------|---------|--------|--------------|
| Data | Emis. | Aggiornamento | Data | Contr. | Data | Autor. | SCALA: 1:250 |
| 07/2023 | MB | Emissione | 07/2023 | MP | 07/2023 | SMB | FORMATO: A0 |
| | | | | | | | LUGLIO 2023 |



| | | | | | | | |
|----------|---------------|---------------|------------|-----------|--------|----------|-----|
| Commissa | Tip. Impianto | Fase Progetto | Disciplina | Tip. Doc. | Titolo | N. Elab. | REV |
| 23099 | EO | D | GN | D | 13 | 0002 | A |

RICERCA, SVILUPPO E COORDINAMENTO IMPIANTI EOLICI E FOTVOLTAICI A CURA DI:
EMME CONSULTING
Sede Amministrativa e Operativa:
via Benvenuto, 14 - 21024 Cassino (CI)
tel. 035 5012008
e-mail: emmeconsulting@gmail.com
Geom. Domenico Bresciano

PROGETTAZIONE EDILE, AMBIENTALE, STRUTTURALE ED IMPIANTISTICA A CURA DI:
BAUTEL
Sede Amministrativa via Marconi, 20 - 10124 Moncalieri (TO)
tel. 011 852113 - 011 4052015 e-mail: amministrativa@bautel.it
Sede Operativa Torino - via Marconi, 27 - 10124 Moncalieri (TO)
Sede Operativa Genova - via Banderati, 24 - 16121 Genova (GE)
I Tecnici:
Coord. gruppo di progettazione
Ing. Silvio Mario Bauducco
Collaboratori:
Geom. Benozzi Manuel
Per. Ing. Biasin Emanuele
Arch. Occhiodi Felice
Arch. Ostero Paolo
Arch. Pelleri Martina

TUTTI I DIRITTI SONO RISERVATI - Questo documento è di proprietà esclusiva del progettista ed è indicato sul quale si riserva ogni diritto. Pertanto, questo documento non può essere copiato, riprodotto, comunicato o divulgato ad altri o usato in qualsiasi maniera, né essere autorizzato senza permesso scritto dal progettista.

SCHEMA DI MONTAGGIO
 POSIZIONAMENTO DELLA NAVICELLA
 scala 1:250

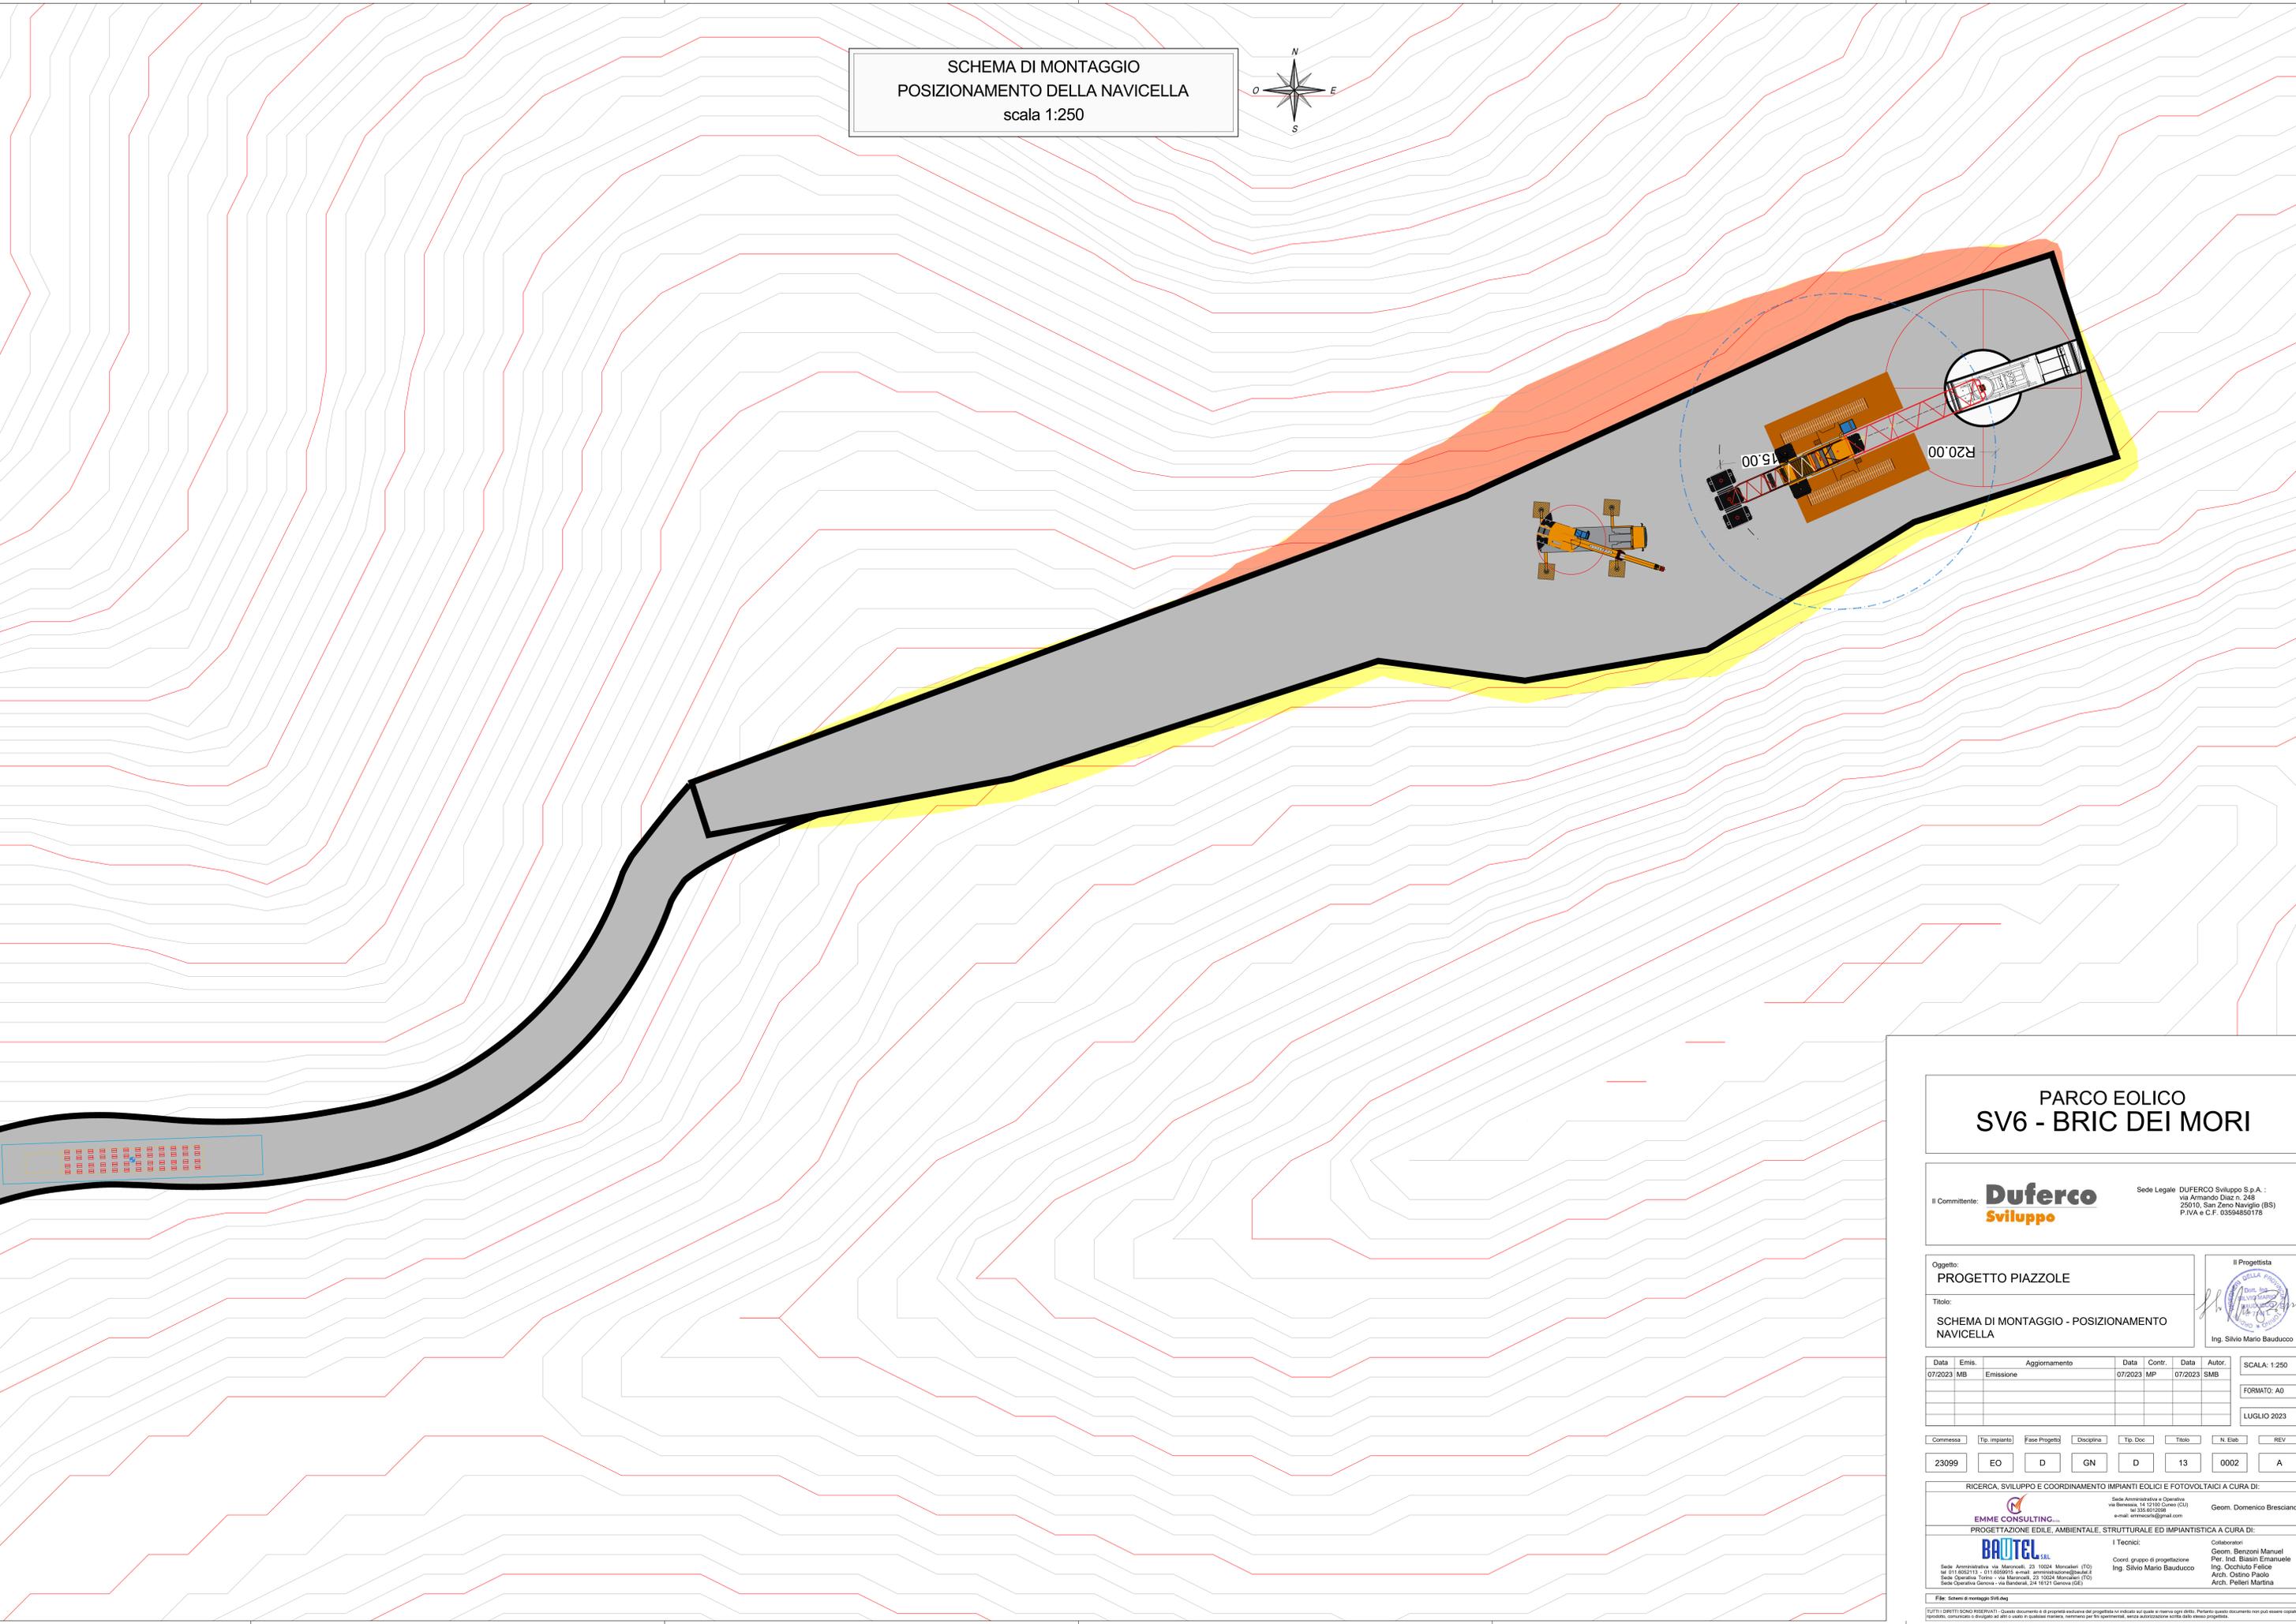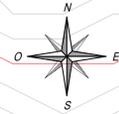

PARCO EOLICO
 SV6 - BRIC DEI MORI

Il Committente: **Duferco Sviluppo**
 Sede Legale: DUFERCO Sviluppo S.p.A. :
 via Armando Diaz n. 248
 25010, San Zeno Naviglio (BS)
 P.IVA e C.F. 03594850176

Oggetto:
PROGETTO PIAZZOLE
 Titolo:
SCHEMA DI MONTAGGIO - POSIZIONAMENTO NAVICELLA
 Il Progettista:

 Ing. Silvio Mario Bauducco

| | | | | | | | |
|---------|-------|---------------|---------|--------|---------|--------|--------------|
| Data | Emis. | Aggiornamento | Data | Contr. | Data | Autor. | SCALA: 1:250 |
| 07/2023 | MB | Emissione | 07/2023 | MP | 07/2023 | SMB | FORMATO: A0 |
| | | | | | | | LUGLIO 2023 |

| | | | | | | | |
|----------|---------------|---------------|------------|-----------|--------|----------|-----|
| Commissa | Tip. Impianto | Fase Progetto | Disciplina | Tip. Doc. | Titolo | N. Elab. | REV |
| 23099 | EO | D | GN | D | 13 | 0002 | A |

RICERCA, SVILUPPO E COORDINAMENTO IMPIANTI EOLICI E FOTVOLTAICI A CURA DI:



 Sede Amministrativa e Operativa:
 via Benvenuto, 14 - 21024 Casore (CU)
 tel. 035.5012008
 e-mail: emmeconsulting@gmail.com
 Geom. Domenico Bresciano

PROGETTAZIONE EDILE, AMBIENTALE, STRUTTURALE ED IMPIANTISTICA A CURA DI:

 Sede Amministrativa via Marconi, 20 - 10124 Moncalieri (TO)
 tel. 011.852113 - 011.4652015 e-mail: amministrazione@bautel.it
 Sede Operativa Torino - via Marconi, 27 - 10124 Moncalieri (TO)
 Sede Operativa Genova - via Bandiera, 24 - 16121 Genova (GE)
 I Tecnici:
 Coord. gruppo di progettazione:
 Ing. Silvio Mario Bauducco
 Arch. Oreste Priolo
 Arch. Pileri Martina

TUTTI I DIRITTI SONO RISERVATI - Questo documento è di proprietà esclusiva del progettista ed è valido solo se firmato in originale. Pericolo: questo documento non può essere copiato, riprodotto, comunicato o divulgato ad altri o usato in qualsiasi maniera, nemmeno per fini sperimentali, senza autorizzazione scritta dallo stesso progettista.

SCHEMA DI MONTAGGIO
SOLLEVAMENTO HUB
scala 1:250

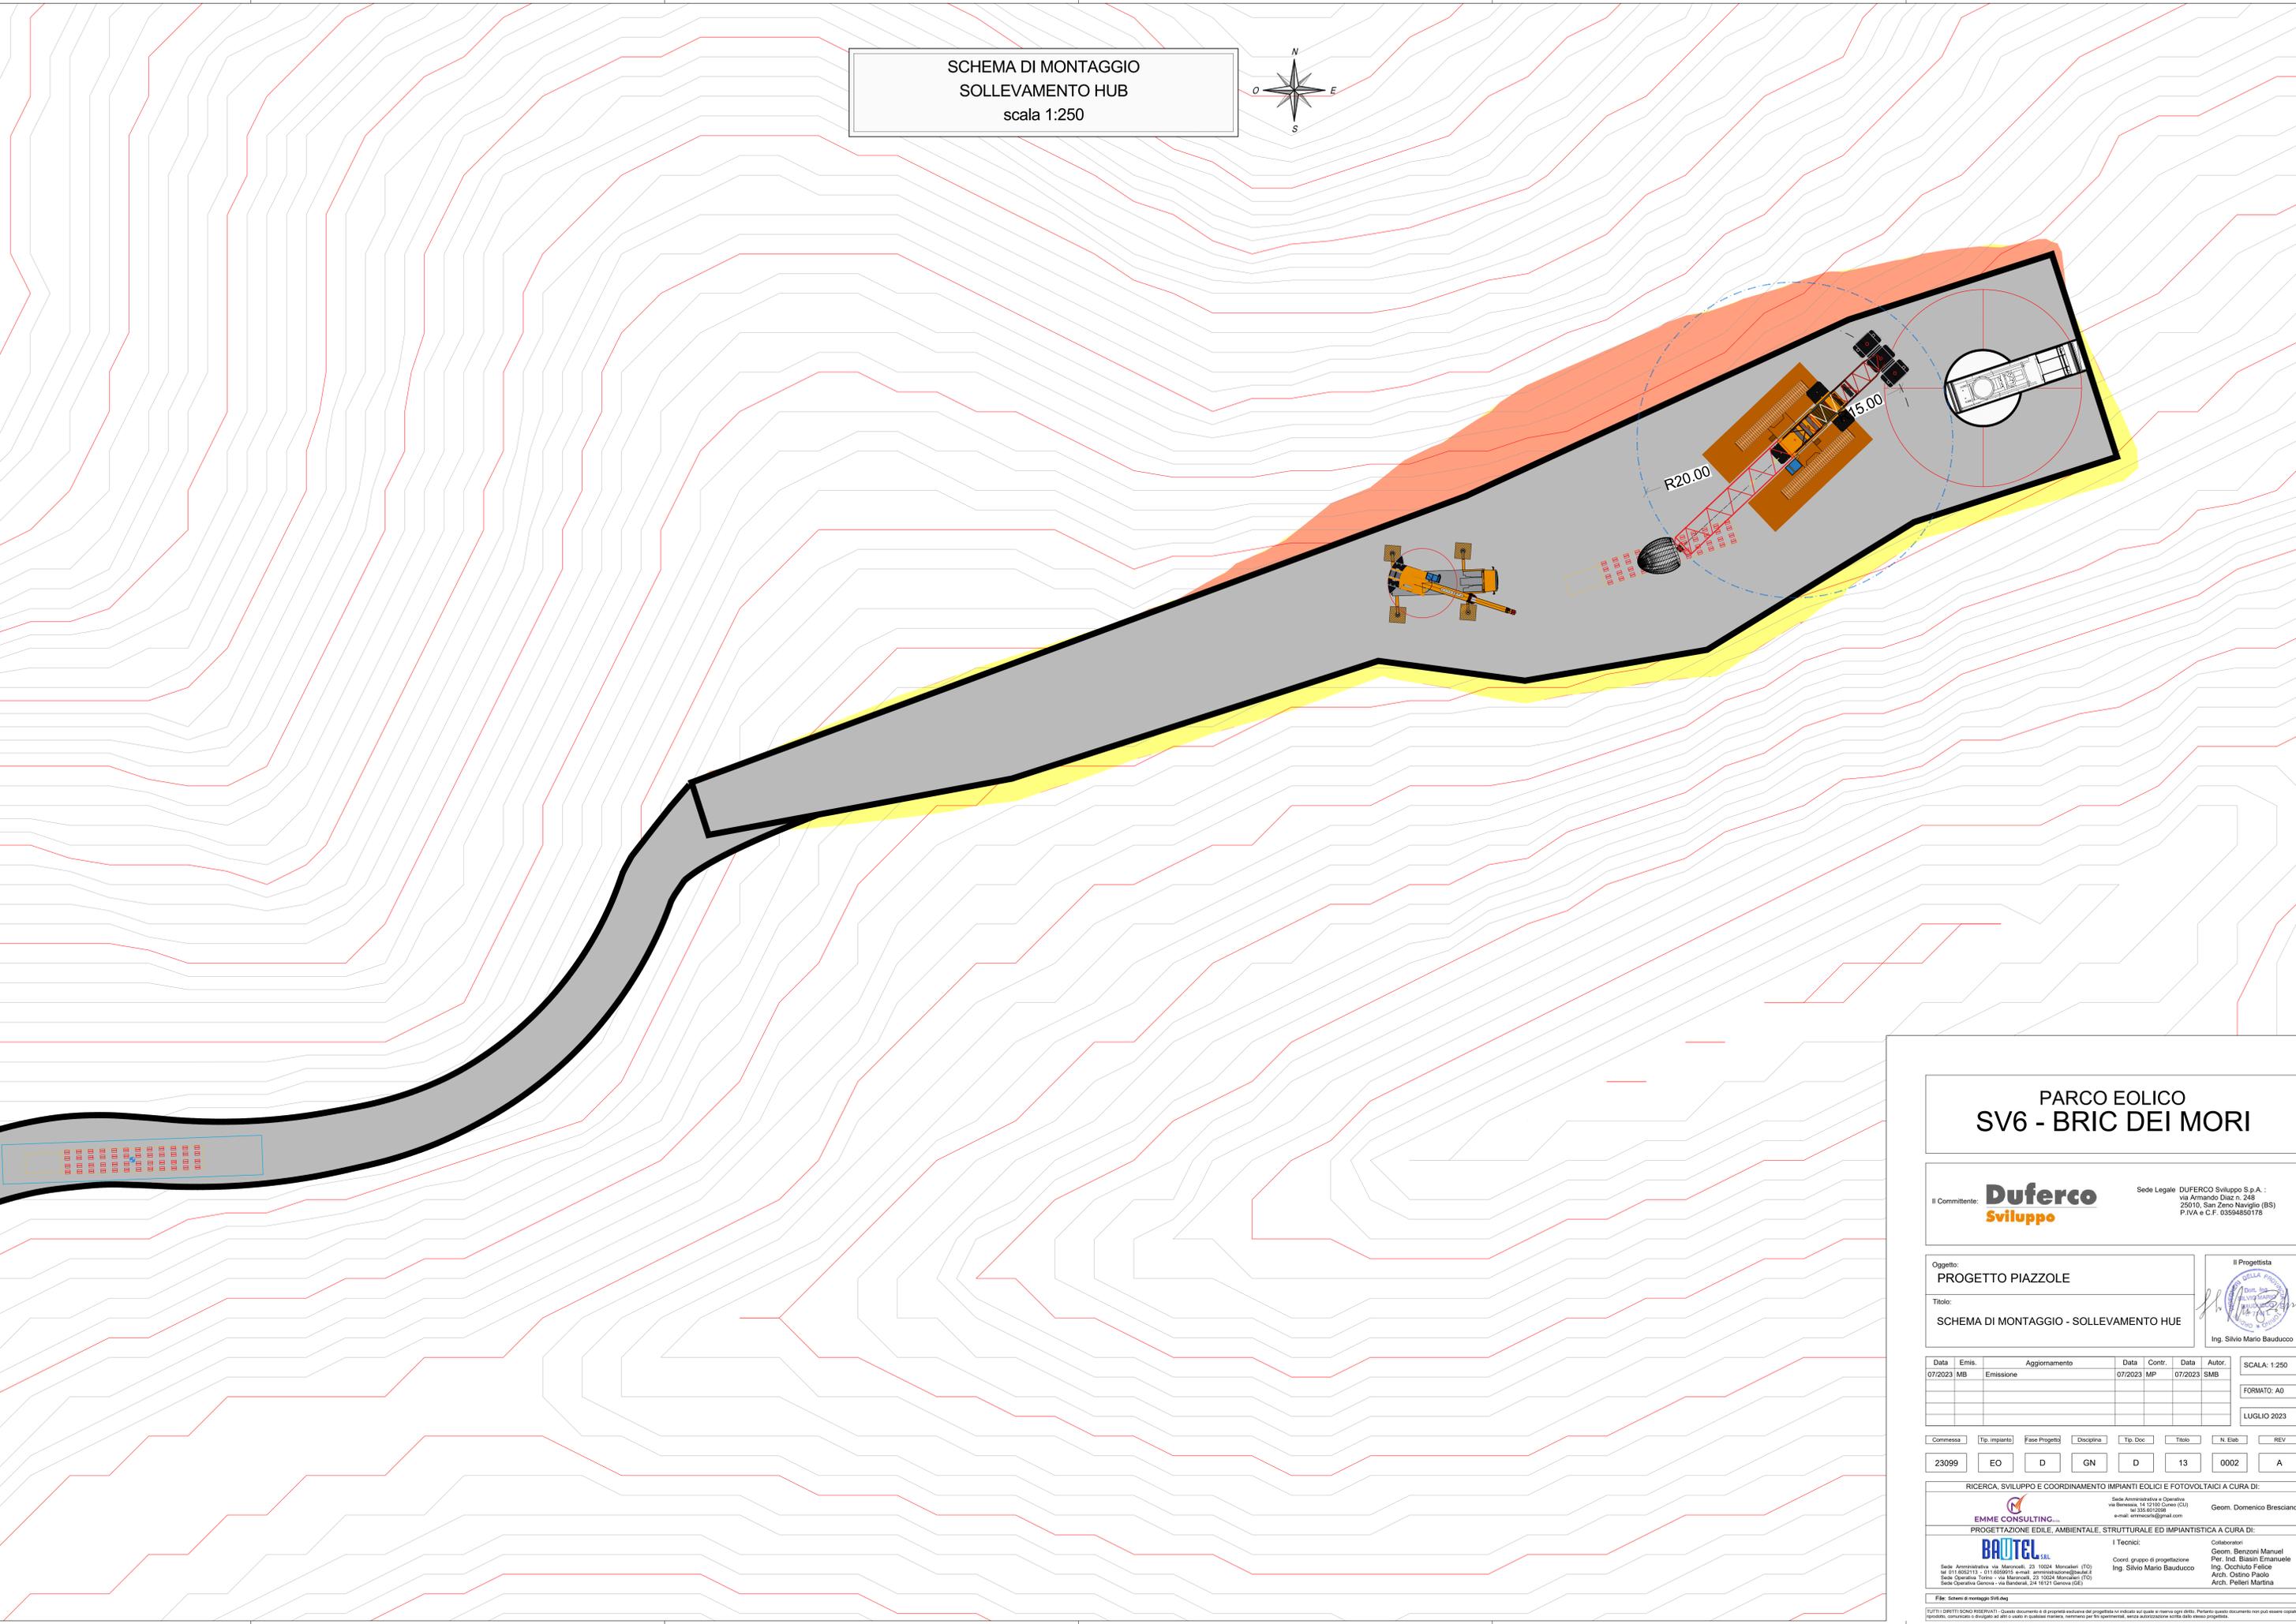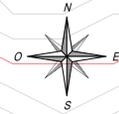

PARCO EOLICO
SV6 - BRIC DEI MORI

Il Committente: **Duferco Sviluppo**
Sede Legale: DUFERCO Sviluppo S.p.A. :
via Armando Diaz n. 248
25010, San Zeno Naviglio (BS)
P.IVA e C.F. 03594850176

Oggetto:
PROGETTO PIAZZOLE
Titolo:
SCHEMA DI MONTAGGIO - SOLLEVAMENTO HUB

Il Progettista

Ing. Silvio Mario Bauducco

| Data | Emis. | Aggiornamento | Data | Contr. | Data | Autor. | SCALA: |
|---------|-------|---------------|---------|--------|---------|--------|-------------|
| 07/2023 | MB | Emissione | 07/2023 | MP | 07/2023 | SMB | 1:250 |
| | | | | | | | FORMATO: A0 |
| | | | | | | | LUGLIO 2023 |



| Commissa | Tip. Impianto | Fase Progetto | Disciplina | Tip. Doc. | Titolo | N. Elab. | REV |
|----------|---------------|---------------|------------|-----------|--------|----------|-----|
| 23099 | EO | D | GN | D | 13 | 0002 | A |

RICERCA, SVILUPPO E COORDINAMENTO IMPIANTI EOLICI E FOTVOLTAICI A CURA DI:
EMME CONSULTING
Sede Amministrativa e Operativa:
via Benvenuto, 14 - 21024 Corsico (CU)
tel. 0332.912008
e-mail: emmeconsulting@gmail.com
Geom. Domenico Bresciano

PROGETTAZIONE EDILE, AMBIENTALE, STRUTTURALE ED IMPIANTISTICA A CURA DI:
BAUTEL
Sede Amministrativa via Marconi, 20 - 10124 Moncalieri (TO)
tel. 011.852113 - 011.4652015 e-mail: amministrazione@bautel.it
Sede Operativa Torino - via Marconi, 27 - 10124 Moncalieri (TO)
Sede Operativa Genova - via Banderati, 24 - 16121 Genova (GE)
I Tecnici:
Coord. gruppo di progettazione
Ing. Silvio Mario Bauducco
Collaboratori:
Geom. Benozzi Manuel
Per. Ind. Biasin Emanuele
Arch. Occhito Felice
Arch. Ostero Paolo
Arch. Pelzer Martina

TUTTI I DIRITTI SONO RISERVATI - Questo documento è di proprietà esclusiva del progettista ed è indicato sul quale si riserva ogni diritto. Pertanto: questo documento non può essere copiato, riprodotto, comunicato o divulgato ad altri o usato in qualsiasi maniera, nemmeno per fini sperimentali, senza autorizzazione scritta dallo stesso progettista.

SCHEMA DI MONTAGGIO
 POSIZIONAMENTO DELL'HUB
 scala 1:250

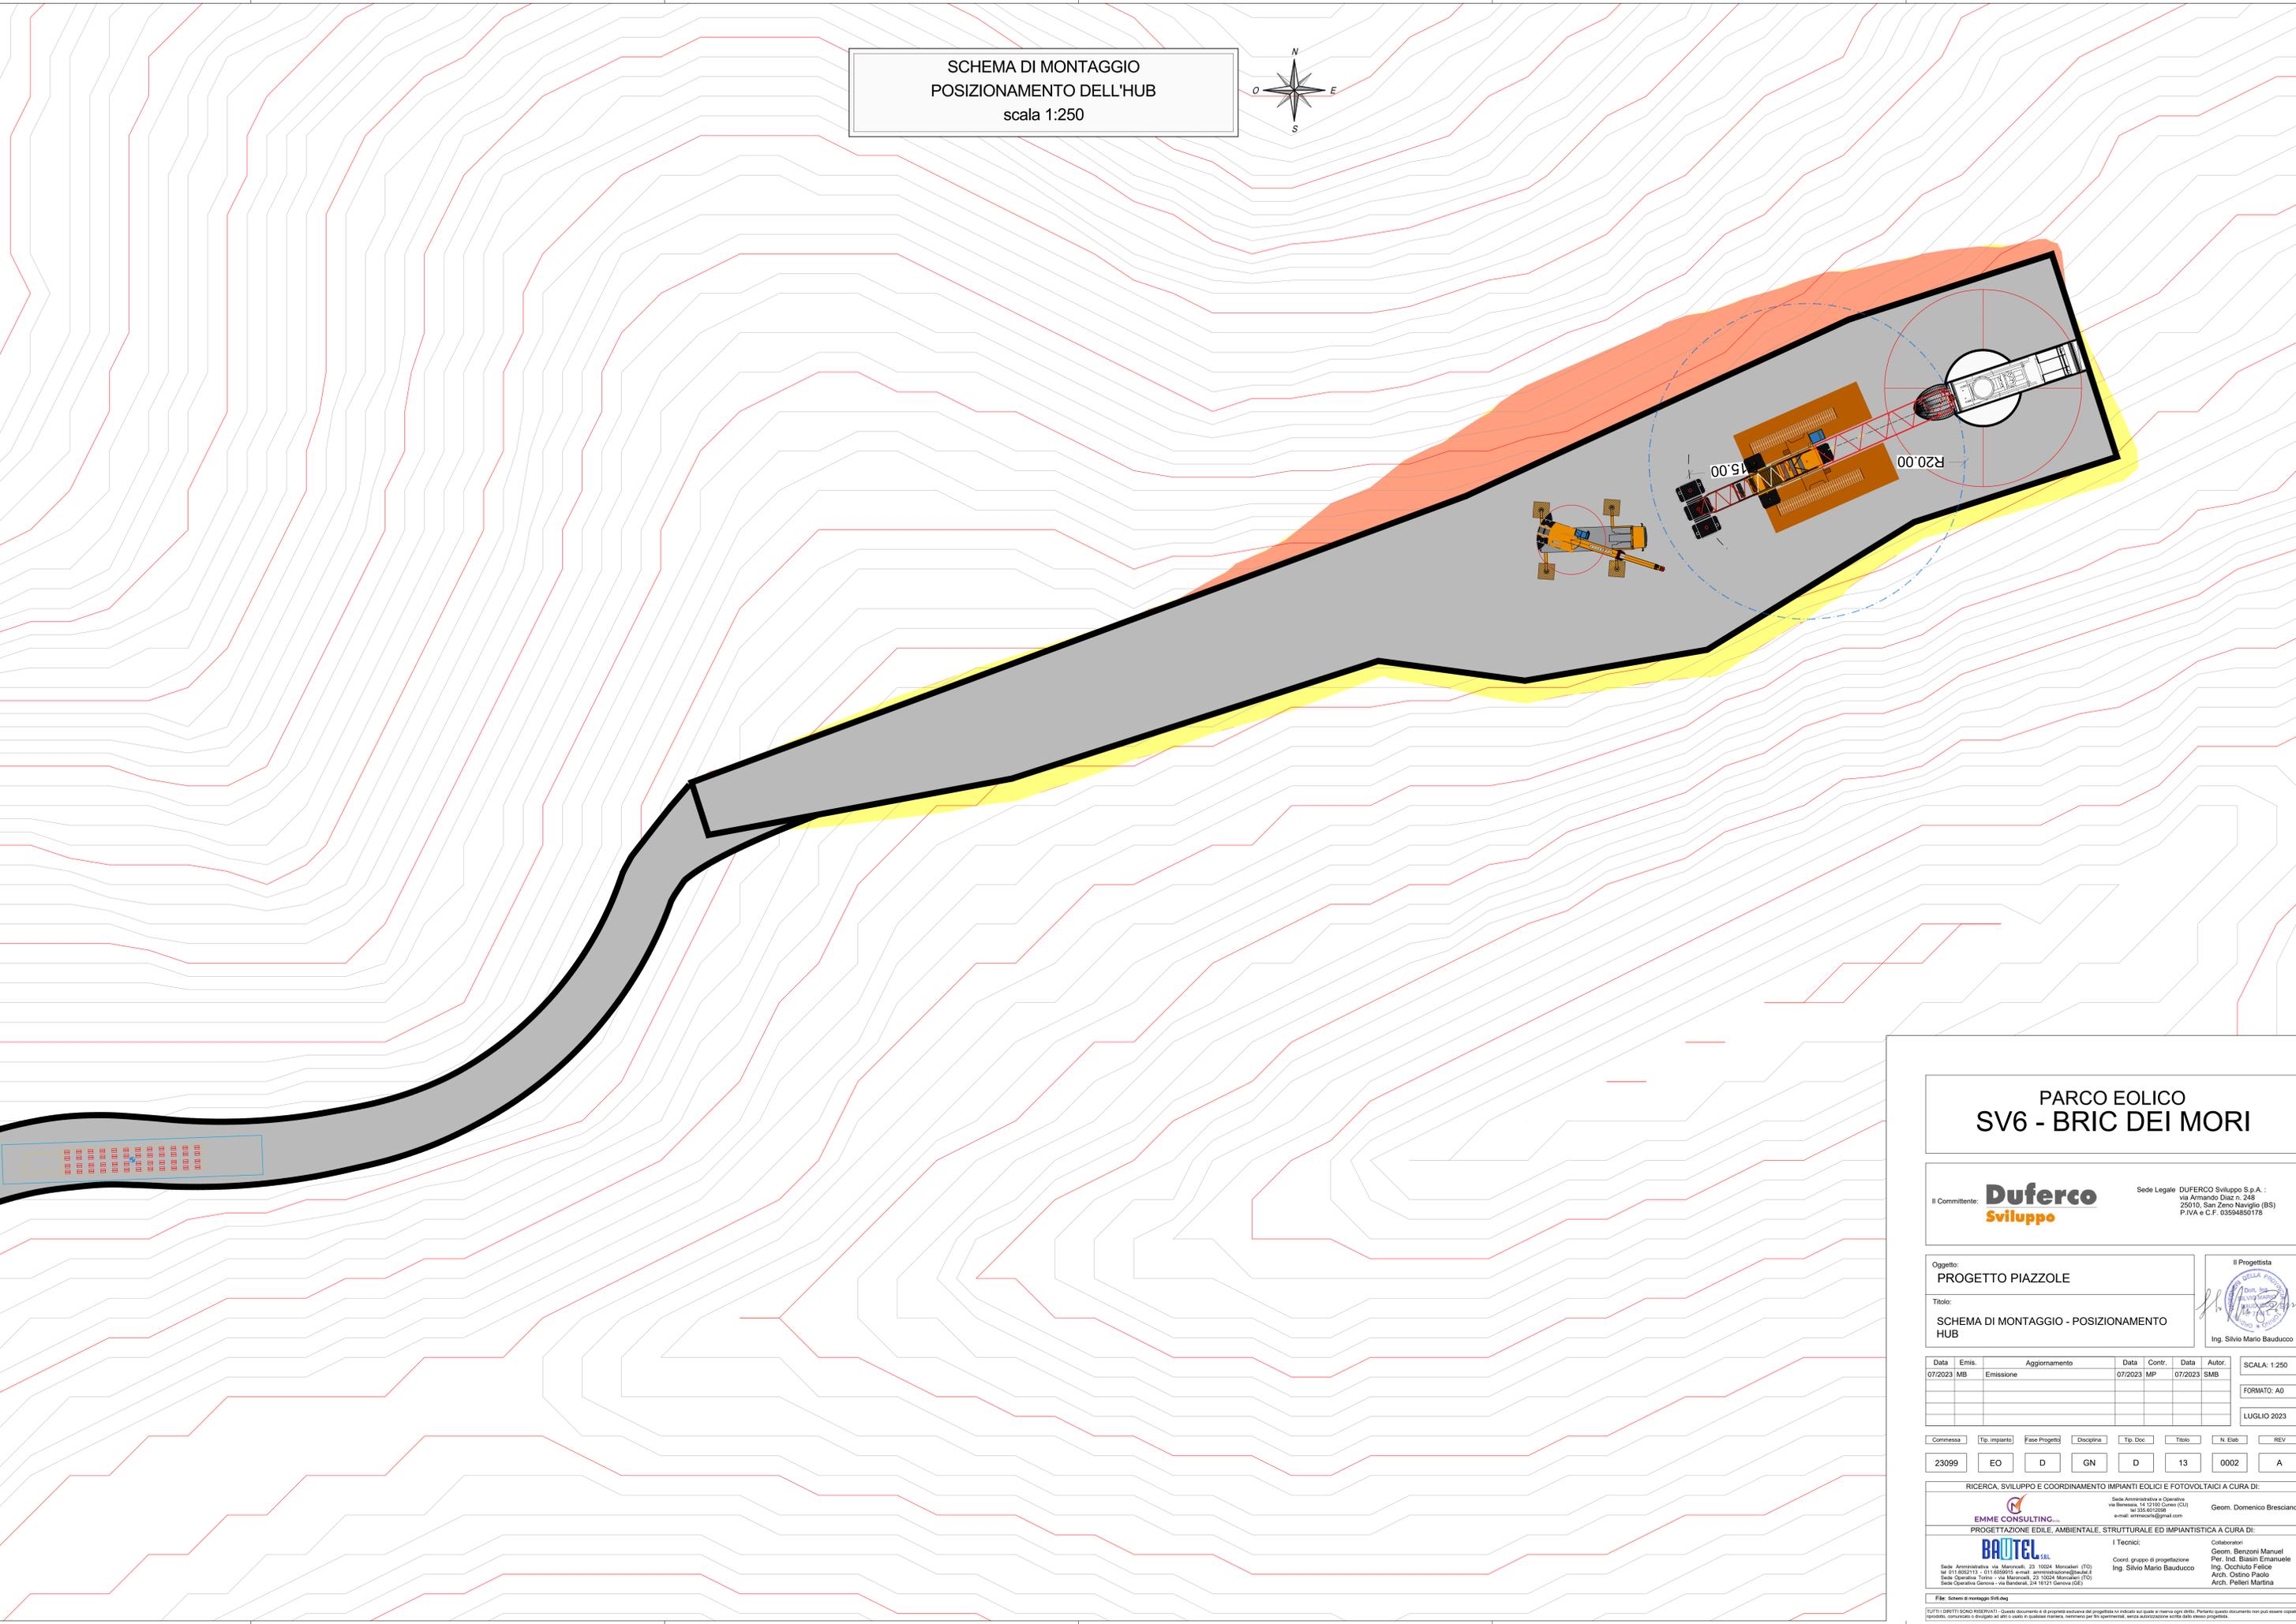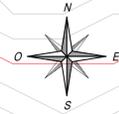

PARCO EOLICO
 SV6 - BRIC DEI MORI

Il Committente: **Duferco Sviluppo**
 Sede Legale: DUFERCO Sviluppo S.p.A. :
 via Armando Diaz n. 248
 25010, San Zeno Naviglio (BS)
 P.IVA e C.F. 03594850176

Oggetto:
PROGETTO PIAZZOLE
 Titolo:
SCHEMA DI MONTAGGIO - POSIZIONAMENTO HUB
 Il Progettista:

 Ing. Silvio Mario Bauducco

| | | | | | | | |
|---------|-------|---------------|---------|--------|---------|--------|--------------|
| Data | Emis. | Aggiornamento | Data | Contr. | Data | Autor. | SCALA: 1:250 |
| 07/2023 | MB | Emissione | 07/2023 | MP | 07/2023 | SMB | FORMATO: A0 |
| | | | | | | | LUGLIO 2023 |

| | | | | | | | |
|----------|---------------|---------------|------------|-----------|--------|----------|-----|
| Commissa | Tip. Impianto | Fase Progetto | Disciplina | Tip. Doc. | Titolo | N. Elab. | REV |
| 23099 | EO | D | GN | D | 13 | 0002 | A |

RICERCA, SVILUPPO E COORDINAMENTO IMPIANTI EOLICI E FOTVOLTAICI A CURA DI:

 Sede Amministrativa e Operativa:
 via Benvenuto, 14 - 21024 Corno (CO)
 tel. 0332.912008
 e-mail: emmeconsulting@gmail.com
 Geom. Domenico Bresciano

PROGETTAZIONE EDILE, AMBIENTALE, STRUTTURALE ED IMPIANTISTICA A CURA DI:



 Sede Amministrativa via Marconi, 20 - 10124 Moncalieri (TO)
 tel. 011.852113 - 011.4659915 e-mail: amministrazione@bautel.it
 Sede Operativa Torino - via Marconi, 27 - 10124 Moncalieri (TO)
 Sede Operativa Genova - via Banderati, 24 - 16121 Genova (GE)

I Tecnici:
 Coord. gruppo di progettazione:
 Ing. Silvio Mario Bauducco
 Arch. Oreste Priolo
 Arch. Peleteri Martina

Collaboratori:
 Geom. Benzoni Manuel
 Per. Ind. Biasin Emanuele
 Ing. Occhito Felice
 Arch. Oreste Priolo
 Arch. Peleteri Martina

TUTTI I DIRITTI SONO RISERVATI - Questo documento è di proprietà esclusiva del progettista ed è valido solo per il progetto. Per questo documento non può essere copiato, riprodotto, comunicato o divulgato in alcun modo o in qualsiasi maniera, né per fini sperimentali, senza autorizzazione scritta dallo stesso progettista.

SCHEMA DI MONTAGGIO
SOLLEVAMENTO DELLE PALE
scala 1:250

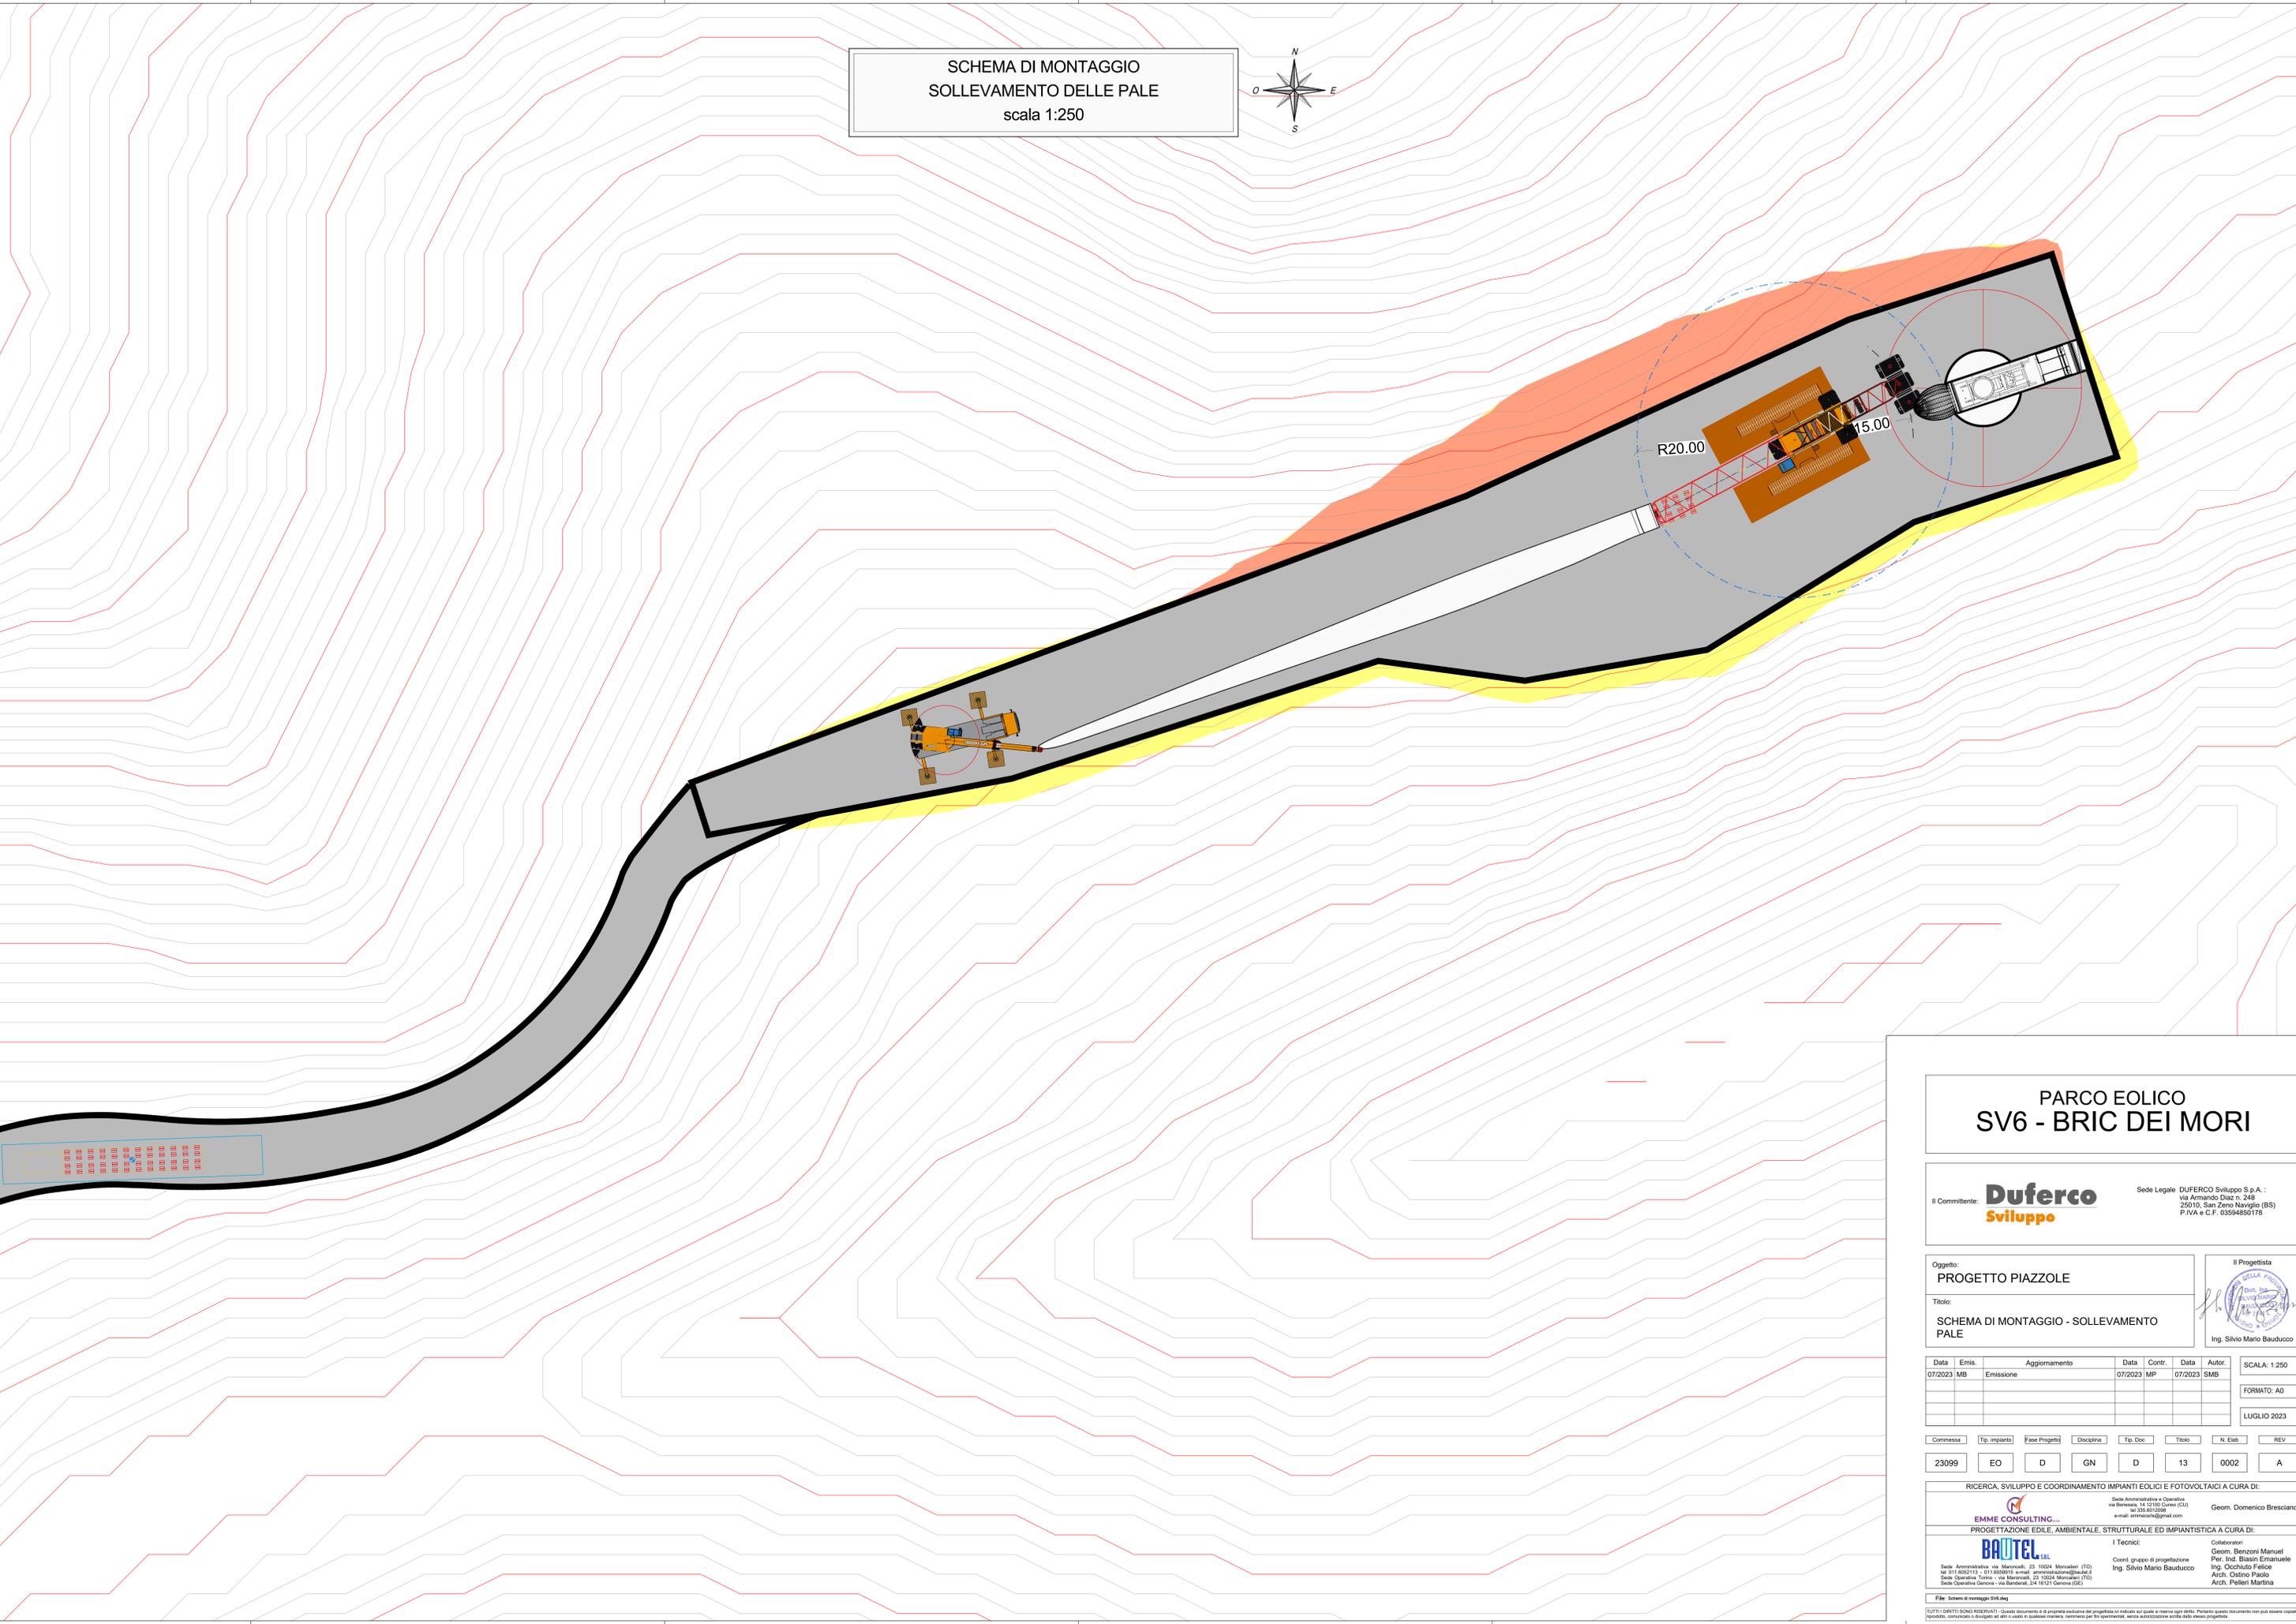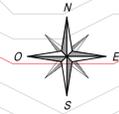

PARCO EOLICO
SV6 - BRIC DEI MORI

Il Committente: **Duferco Sviluppo**

Sede Legale: DUFERCO Sviluppo S.p.A. :
via Armando Diaz n. 248
25010, San Zeno Naviglio (BS)
P.IVA e C.F. 03594850176

Oggetto:
PROGETTO PIAZZOLE

Titolo:
**SCHEMA DI MONTAGGIO - SOLLEVAMENTO
PALE**

Il Progettista



Ing. Silvio Mario Bauducco

| Data | Emis. | Aggiornamento | Data | Contr. | Data | Autor. |
|---------|-------|---------------|---------|--------|---------|--------|
| 07/2023 | MB | Emissione | 07/2023 | MP | 07/2023 | SMB |

SCALA: 1:250

FORMATO: A0

LUGLIO 2023

| Commissa | Tip. Impianto | Fase Progetto | Disciplina | Tip. Doc. | Titolo | N. Elab. | REV |
|----------|---------------|---------------|------------|-----------|--------|----------|-----|
| 23099 | EO | D | GN | D | 13 | 0002 | A |

RICERCA, SVILUPPO E COORDINAMENTO IMPIANTI EOLICI E FOTVOLTAICI A CURA DI:

EMME CONSULTING
Sede Amministrativa e Operativa
via Benvenuto, 14 - 21024 Corno (CU)
tel. 335.9512068
e-mail: emmeconsulting@gmail.com

Geom. Domenico Bresciano




PROGETTAZIONE EDILE, AMBIENTALE, STRUTTURALE ED IMPIANTISTICA A CURA DI:

BAUTEL
Sede Amministrativa via Marconi, 20 - 10124 Moncalieri (TO)
tel. 011.852113 - 011.4652015 e-mail: amministrazione@bautel.it
Sede Operativa Torino - via Marconi, 27 - 10124 Moncalieri (TO)
Sede Operativa Genova - via Bandiera, 24 - 16121 Genova (GE)

I Tecnici:
Geom. Benozzi Manuel
Per. Ing. Biasin Emanuele
Ing. Occhioni Felice
Arch. Ostero Paolo
Arch. Pelleri Martina

TUTTI I DIRITTI SONO RISERVATI - Questo documento è di proprietà esclusiva del progettista ed è valido solo per il progetto. È vietata espressamente la ristampa, la riproduzione, la diffusione o l'uso in qualsiasi forma, senza autorizzazione scritta dal progettista.

SCHEMA DI MONTAGGIO
 POSIZIONAMENTO DELLE PALE
 scala 1:250

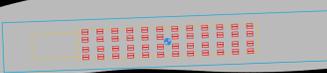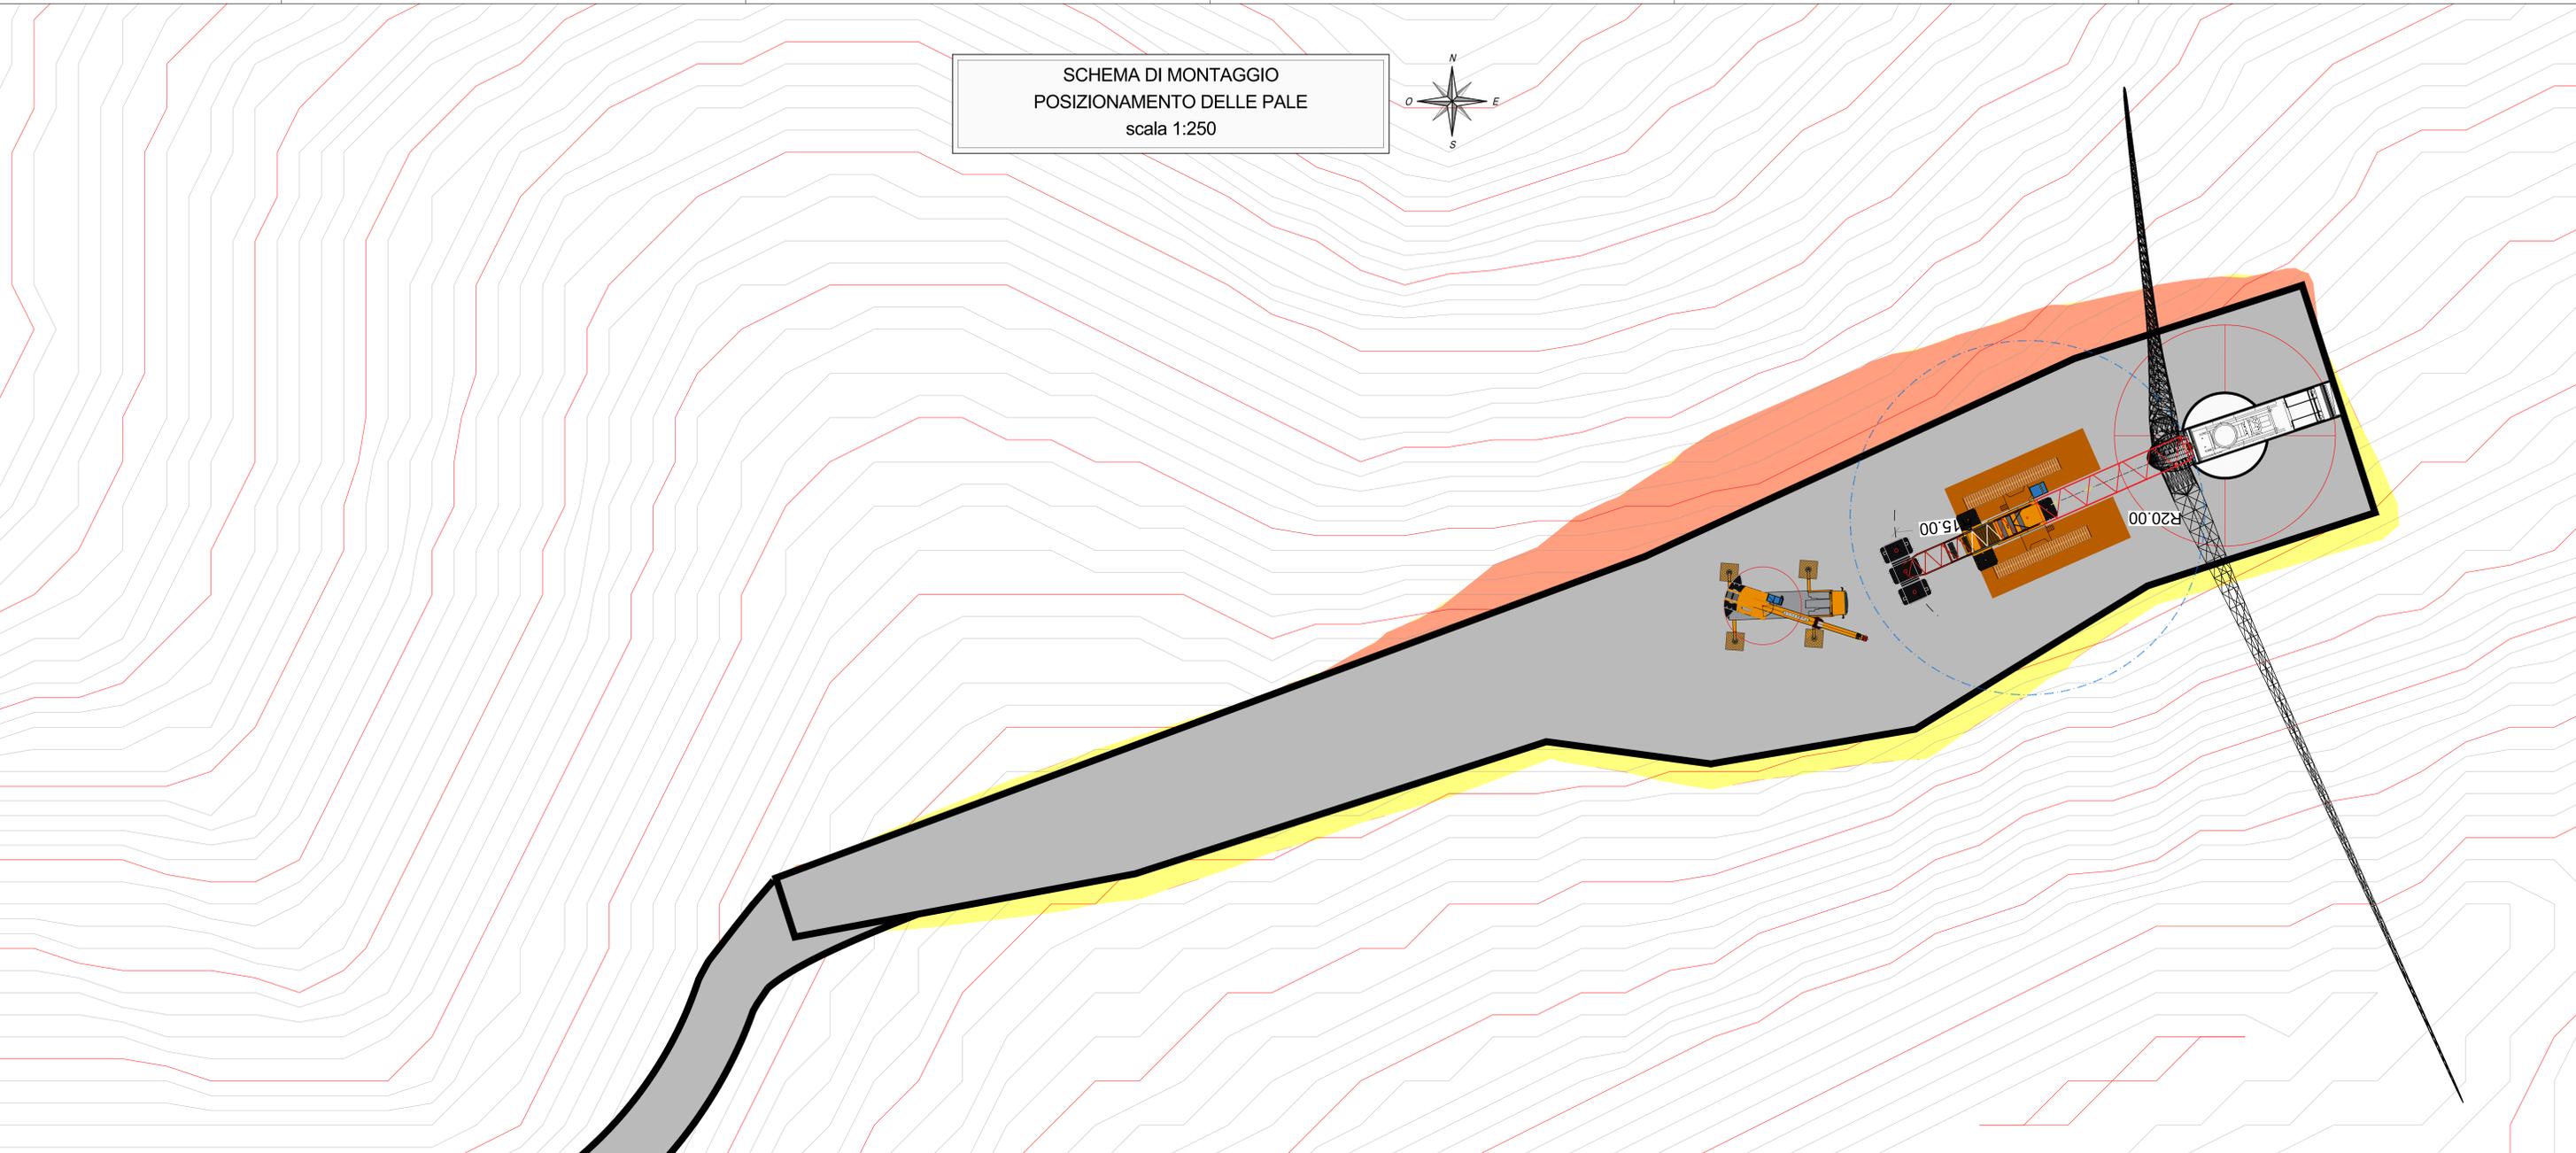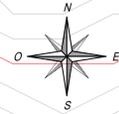

PARCO EOLICO
 SV6 - BRIC DEI MORI

Il Committente: **Duferco Sviluppo**
 Sede Legale DUFERCO Sviluppo S.p.A.:
 via Armando Diaz n. 248
 25010, San Zeno Naviglio (BS)
 P.IVA e C.F. 03594850176

Oggetto:
PROGETTO PIAZZOLE
 Titolo:
SCHEMA DI MONTAGGIO - POSIZIONAMENTO PALE
 Il Progettista:

 Ing. Silvio Mario Bauducco

| Data | Emis. | Aggiornamento | Data | Contr. | Data | Autor. | SCALA: |
|---------|-------|---------------|---------|--------|---------|--------|-------------|
| 07/2023 | MB | Emissione | 07/2023 | MP | 07/2023 | SMB | 1:250 |
| | | | | | | | FORMATO: A0 |
| | | | | | | | LUGLIO 2023 |

| Commissa | Tip. Impianto | Fase Progetto | Disciplina | Tip. Doc. | Titolo | N. Elab. | REV |
|----------|---------------|---------------|------------|-----------|--------|----------|-----|
| 23099 | EO | D | GN | D | 13 | 0002 | A |



RICERCA, SVILUPPO E COORDINAMENTO IMPIANTI EOLICI E FOTVOLTAICI A CURA DI:

 Sede Amministrativa e Operativa:
 via Benvenuto, 14 - 21024 Corno (CO)
 tel. 0331.911008
 e-mail: emmecor@emmecor.com
 Geom. Domenico Bresciano
 PROGETTAZIONE EDILE, AMBIENTALE, STRUTTURALE ED IMPIANTISTICA A CURA DI:

 Sede Amministrativa via Marconi, 20 - 10124 Moncalieri (TO)
 tel. 011.852113 - 011.4652015 e-mail: amministrazione@bautel.it
 Sede Operativa Torino - via Marconi, 27 - 10124 Moncalieri (TO)
 Sede Operativa Genova - via Bandiera, 24 - 16121 Genova (GE)
 I Tecnici:
 Coord. gruppo di progettazione:
 Ing. Silvio Mario Bauducco
 Collaboratori:
 Geom. Benzoni Manuel
 Per. Ind. Biasin Emanuele
 Ing. Occhitello Felice
 Arch. Oreste Priolo
 Arch. Peletti Martina

File: Schema di montaggio SV6.dwg
 TUTTI I DIRITTI SONO RISERVATI - Questo documento è di proprietà esclusiva del progettista ed indicato sul quale il nome ogni diritto. Pertanto: questo documento non può essere copiato, riprodotto, comunicato o divulgato ad altri o usato in qualsiasi maniera, nemmeno per fini sperimentali, senza autorizzazione scritta dallo stesso progettista.

THIS DRAWING IS THE PROPERTY OF VERNAZZA
 AUTOGRU S.R.L. - YOU HEREBY AGREE AND
 UNDERTAKE THAT YOU WILL IN ANY WAY UTILIZE,
 COPY, REPRODUCE, TAKE ADVANTAGE OF THE
 DRAWINGS PRIOR TO OUR WRITTEN CONSENT.
 ©VERNAZZA AUTOGRU SRL

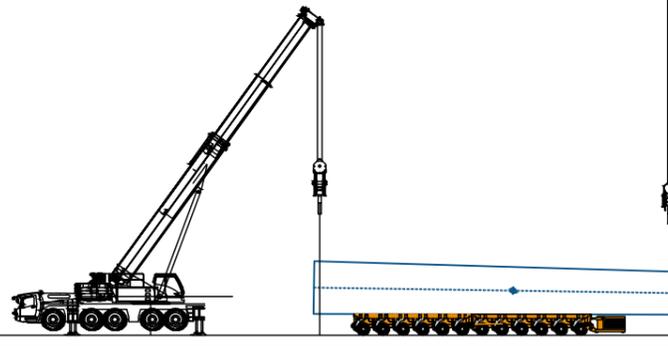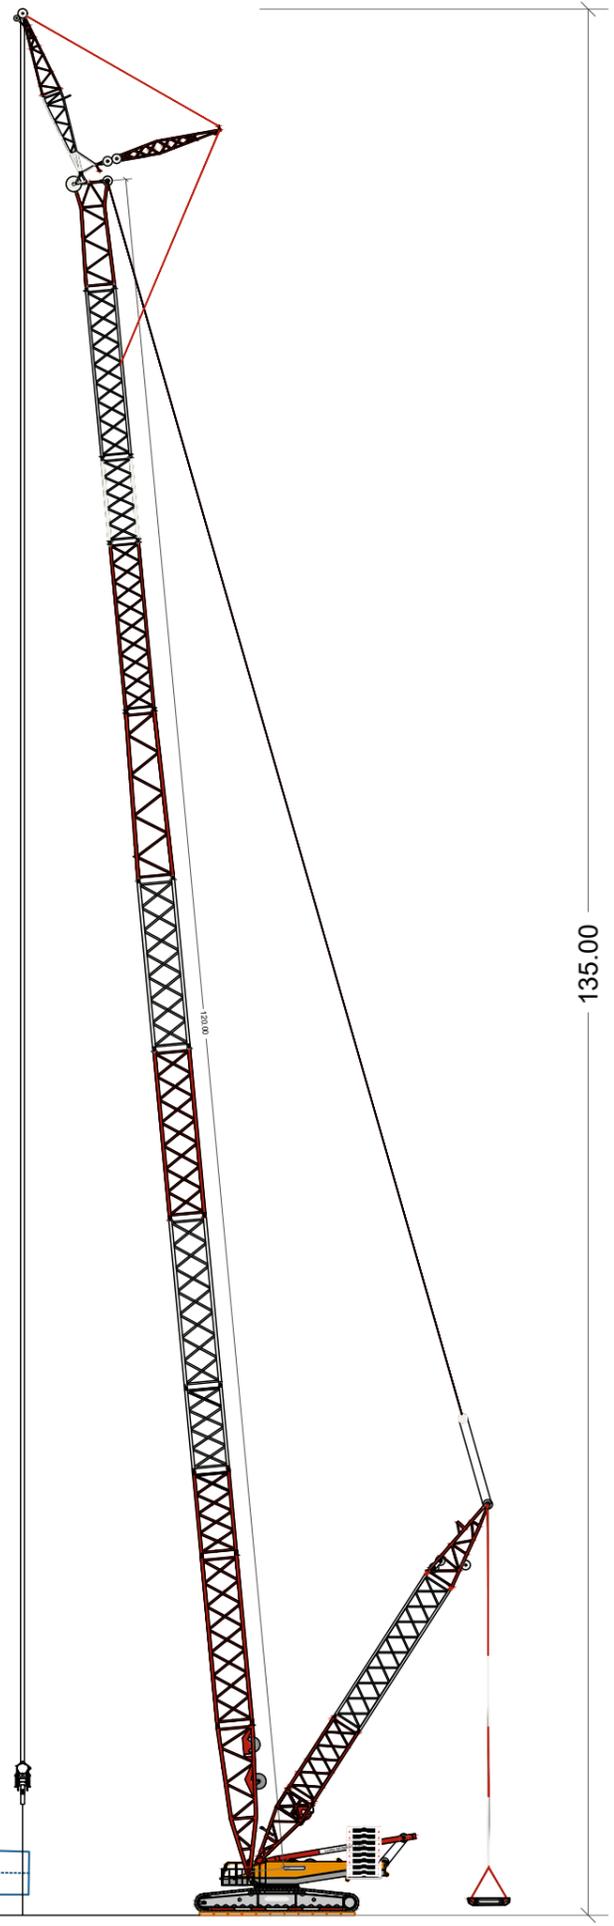

PARCO EOLICO SV6 - BRIC DEI MORI

Il Committente: **Duferco
 Sviluppo**

Sede Legale DUFERCO Sviluppo S.p.A. :
 via Armando Diaz n. 248
 25010, San Zeno Naviglio (BS)
 P.IVA e C.F. 03594850178

Oggetto:
PROGETTO PIAZZOLE

Titolo:
**SCHEMA DI MONTAGGIO - PROSPETTO
 SOLLEVAMENTO E POSA TOWER SECTION 1**

Il Progettista

Ing. Silvio Mario Bauducco

| Data | Emis. | Aggiornamento | Data | Contr. | Data | Autor. |
|---------|-------|---------------|---------|--------|---------|--------|
| 07/2023 | MB | Emissione | 07/2023 | MP | 07/2023 | SMB |
| | | | | | | |
| | | | | | | |
| | | | | | | |

SCALA: 1:500

FORMATO: A0

LUGLIO 2023

| Commessa | Tip. impianto | Fase Progetto | Disciplina | Tip. Doc | Titolo | N. Elab | REV |
|----------|---------------|---------------|------------|----------|--------|---------|-----|
| 23099 | EO | D | GN | D | 13 | 0002 | A |

RICERCA, SVILUPPO E COORDINAMENTO IMPIANTI EOLICI E FOTOVOLTAICI A CURA DI:

EMME CONSULTING s.r.l.s.
 Sede Amministrativa e Operativa
 via Benessia, 14 12100 Cuneo (CU)
 tel 335.6012098
 e-mail: emmecsrsls@gmail.com

Geom. Domenico Bresciano

PROGETTAZIONE EDILE, AMBIENTALE, STRUTTURALE ED IMPIANTISTICA A CURA DI:

BAUTEL S.R.L.
 Sede Amministrativa via Maroncelli, 23 10024 Moncalieri (TO)
 tel 011.6052113 - 011.6059915 e-mail: amministrazione@bautel.it
 Sede Operativa Torino - via Maroncelli, 23 10024 Moncalieri (TO)
 Sede Operativa Genova - via Banderali, 2/4 16121 Genova (GE)


I Tecnici:
 Coord. gruppo di progettazione
 Ing. Silvio Mario Bauducco

Collaboratori
 Geom. Benzon Manuel
 Per. Ind. Biasin Emanuele
 Ing. Occhiuto Felice
 Arch. Ostino Paolo
 Arch. Pelleri Martina

File: Schemi di montaggio SV6.dwg

TUTTI I DIRITTI SONO RISERVATI - Questo documento è di proprietà esclusiva del progettista ivi indicato sul quale si riserva ogni diritto. Pertanto questo documento non può essere copiato, riprodotto, comunicato o divulgato ad altri o usato in qualsiasi maniera, nemmeno per fini sperimentali, senza autorizzazione scritta dallo stesso progettista.

THIS DRAWING IS THE PROPERTY OF VERNAZZA
 AUTOGRU S.R.L. - YOU HEREBY AGREE AND
 UNDERTAKE THAT YOU WILL IN ANY WAY UTILIZE,
 COPY, REPRODUCE, TAKE ADVANTAGE OF THE
 DRAWINGS PRIOR TO OUR WRITTEN CONSENT.
 ©VERNAZZA AUTOGRU SRL

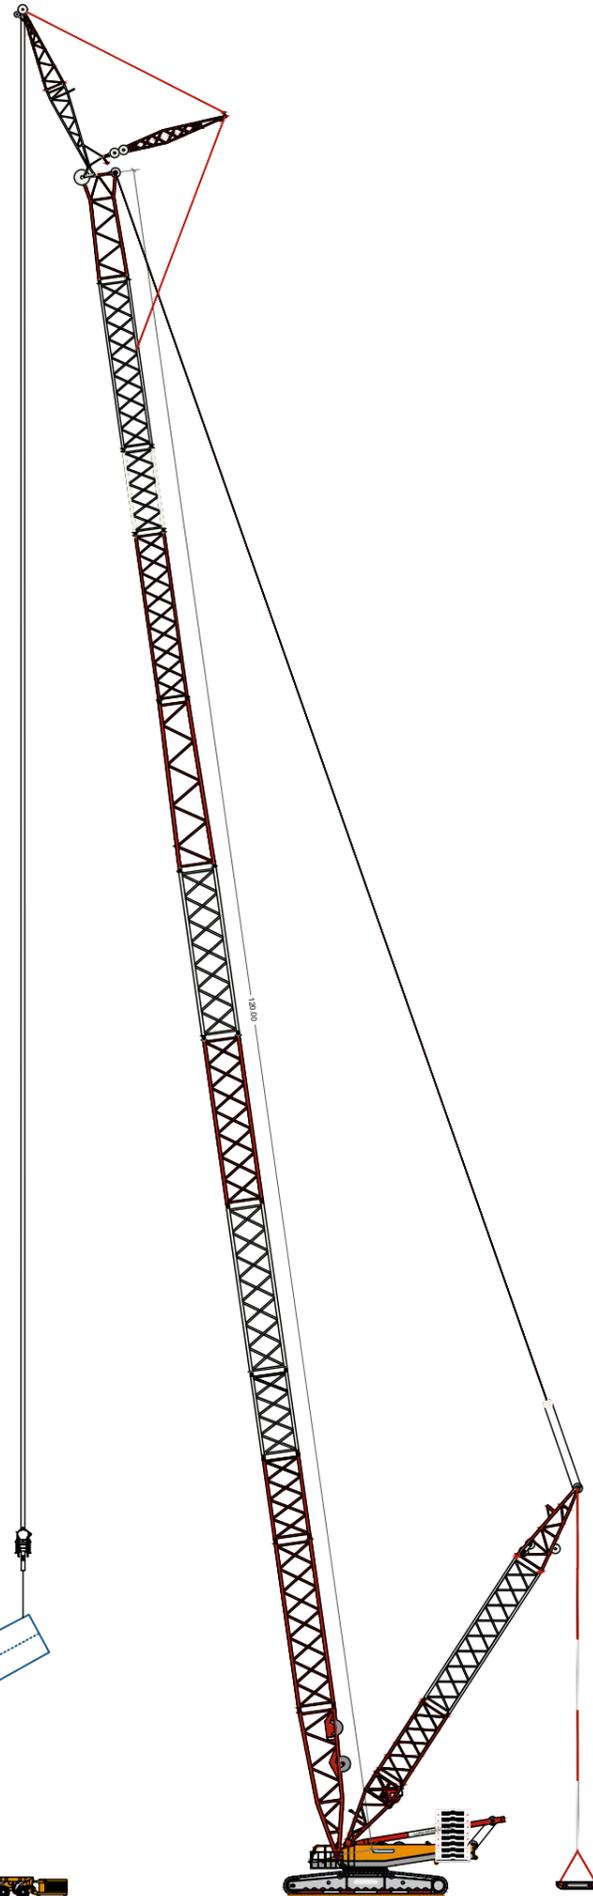

PARCO EOLICO SV6 - BRIC DEI MORI

Il Committente: **Duferco
 Sviluppo**

Sede Legale DUFERCO Sviluppo S.p.A. :
 via Armando Diaz n. 248
 25010, San Zeno Naviglio (BS)
 P.IVA e C.F. 03594850178

Oggetto:
PROGETTO PIAZZOLE

Titolo:
**SCHEMA DI MONTAGGIO - PROSPETTO
 SOLLEVAMENTO E POSA TOWER SECTION 2**

Il Progettista



Ing. Silvio Mario Bauducco

| Data | Emis. | Aggiornamento | Data | Contr. | Data | Autor. |
|---------|-------|---------------|---------|--------|---------|--------|
| 07/2023 | MB | Emissione | 07/2023 | MP | 07/2023 | SMB |
| | | | | | | |
| | | | | | | |
| | | | | | | |

SCALA: 1:500

FORMATO: A0

LUGLIO 2023

| Commessa | Tip. impianto | Fase Progetto | Disciplina | Tip. Doc | Titolo | N. Elab | REV |
|----------|---------------|---------------|------------|----------|--------|---------|-----|
| 23099 | EO | D | GN | D | 13 | 0002 | A |

RICERCA, SVILUPPO E COORDINAMENTO IMPIANTI EOLICI E FOTOVOLTAICI A CURA DI:



Sede Amministrativa e Operativa
 via Benessia, 14 12100 Cuneo (CU)
 tel 335.6012098
 e-mail: emmecsrsls@gmail.com

Geom. Domenico Bresciano

PROGETTAZIONE EDILE, AMBIENTALE, STRUTTURALE ED IMPIANTISTICA A CURA DI:



Sede Amministrativa via Maroncelli, 23 10024 Moncalieri (TO)
 tel 011.6052113 - 011.6059915 e-mail: amministrazione@bautel.it
 Sede Operativa Torino - via Maroncelli, 23 10024 Moncalieri (TO)
 Sede Operativa Genova - via Banderali, 2/4 16121 Genova (GE)

I Tecnici:

Coord. gruppo di progettazione
 Ing. Silvio Mario Bauducco


Collaboratori

Geom. Benzonzi Manuel
 Per. Ind. Biasin Emanuele
 Ing. Occhiuto Felice
 Arch. Ostino Paolo
 Arch. Pelleri Martina

File: Schemi di montaggio SV6.dwg

TUTTI I DIRITTI SONO RISERVATI - Questo documento è di proprietà esclusiva del progettista ivi indicato sul quale si riserva ogni diritto. Pertanto questo documento non può essere copiato, riprodotto, comunicato o divulgato ad altri o usato in qualsiasi maniera, nemmeno per fini sperimentali, senza autorizzazione scritta dallo stesso progettista.

THIS DRAWING IS THE PROPERTY OF VERNAZZA
 AUTOGRU S.R.L. - YOU HEREBY AGREE AND
 UNDERTAKE THAT YOU WILL IN ANY WAY UTILIZE,
 COPY, REPRODUCE, TAKE ADVANTAGE OF THE
 DRAWINGS PRIOR TO OUR WRITTEN CONSENT.
 ©VERNAZZA AUTOGRU SRL

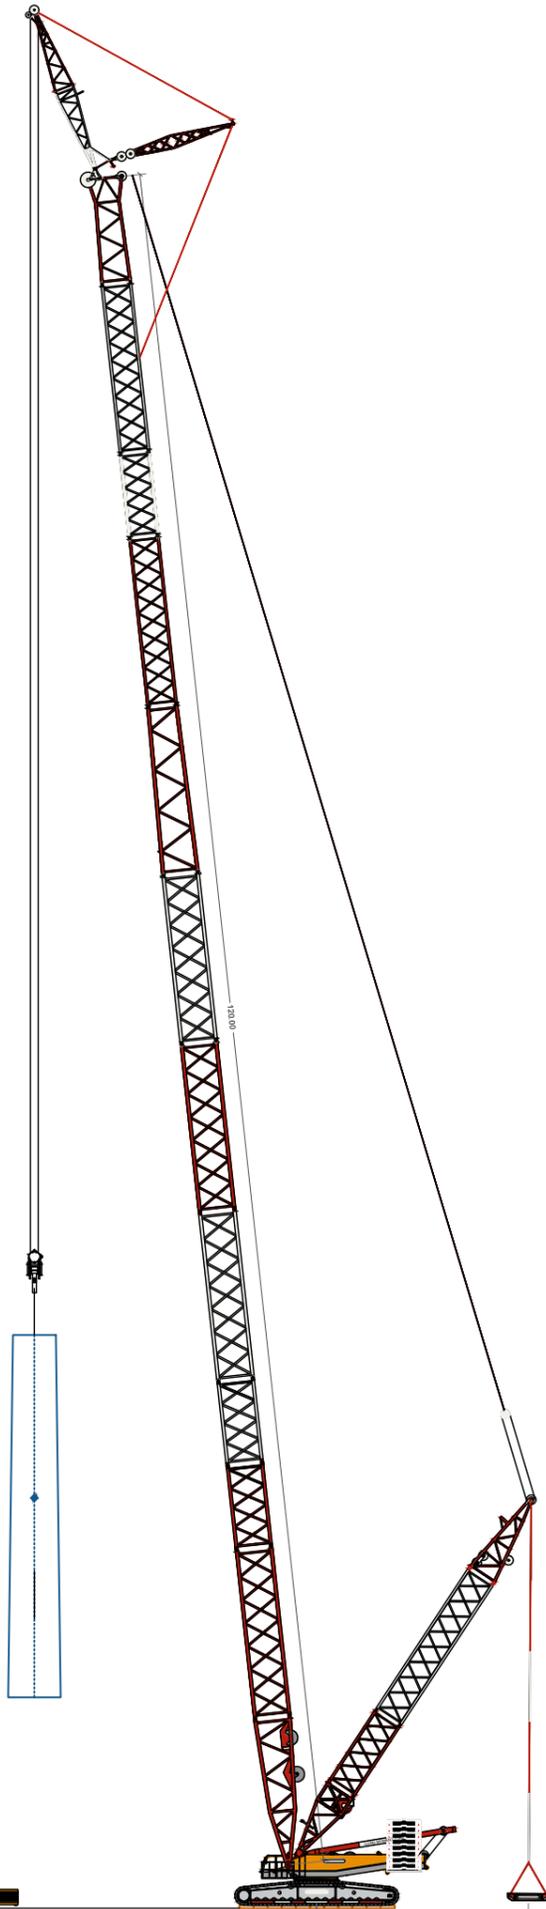

PARCO EOLICO SV6 - BRIC DEI MORI

Il Committente: **Duferco
 Sviluppo**

Sede Legale DUFERCO Sviluppo S.p.A. :
 via Armando Diaz n. 248
 25010, San Zeno Naviglio (BS)
 P.IVA e C.F. 03594850178

Oggetto:
PROGETTO PIAZZOLE

Titolo:
**SCHEMA DI MONTAGGIO - PROSPETTO
 SOLLEVAMENTO E POSA TOWER SECTION 3**

Il Progettista

Ing. Silvio Mario Bauducco

| Data | Emis. | Aggiornamento | Data | Contr. | Data | Autor. |
|---------|-------|---------------|---------|--------|---------|--------|
| 07/2023 | MB | Emissione | 07/2023 | MP | 07/2023 | SMB |
| | | | | | | |
| | | | | | | |
| | | | | | | |

SCALA: 1:500

FORMATO: A0

LUGLIO 2023

| Commessa | Tip. impianto | Fase Progetto | Disciplina | Tip. Doc | Titolo | N. Elab | REV |
|----------|---------------|---------------|------------|----------|--------|---------|-----|
| 23099 | EO | D | GN | D | 13 | 0002 | A |

RICERCA, SVILUPPO E COORDINAMENTO IMPIANTI EOLICI E FOTOVOLTAICI A CURA DI:

EMME CONSULTING S.R.L.

Sede Amministrativa e Operativa
 via Benessia, 14 12100 Cuneo (CU)
 tel 335.6012098
 e-mail: emmecsrsls@gmail.com

Geom. Domenico Bresciano

PROGETTAZIONE EDILE, AMBIENTALE, STRUTTURALE ED IMPIANTISTICA A CURA DI:

BAUTEL S.R.L.

Sede Amministrativa via Maroncelli, 23 10024 Moncalieri (TO)
 tel 011.6052113 - 011.6059915 e-mail: amministrazione@bautel.it
 Sede Operativa Torino - via Maroncelli, 23 10024 Moncalieri (TO)
 Sede Operativa Genova - via Banderali, 2/4 16121 Genova (GE)


I Tecnici:
 Coord. gruppo di progettazione
 Ing. Silvio Mario Bauducco

Collaboratori
 Geom. Benzon Manuel
 Per. Ind. Biasin Emanuele
 Ing. Occhiuto Felice
 Arch. Ostino Paolo
 Arch. Pelleri Martina

File: Schemi di montaggio SV6.dwg

TUTTI I DIRITTI SONO RISERVATI - Questo documento è di proprietà esclusiva del progettista ivi indicato sul quale si riserva ogni diritto. Pertanto questo documento non può essere copiato, riprodotto, comunicato o divulgato ad altri o usato in qualsiasi maniera, nemmeno per fini sperimentali, senza autorizzazione scritta dallo stesso progettista.

THIS DRAWING IS THE PROPERTY OF VERNAZZA
 AUTOGRU S.R.L. - YOU HEREBY AGREE AND
 UNDERTAKE THAT YOU WILL IN ANY WAY UTILIZE,
 COPY, REPRODUCE, TAKE ADVANTAGE OF THE
 DRAWINGS PRIOR TO OUR WRITTEN CONSENT.
 ©VERNAZZA AUTOGRU SRL

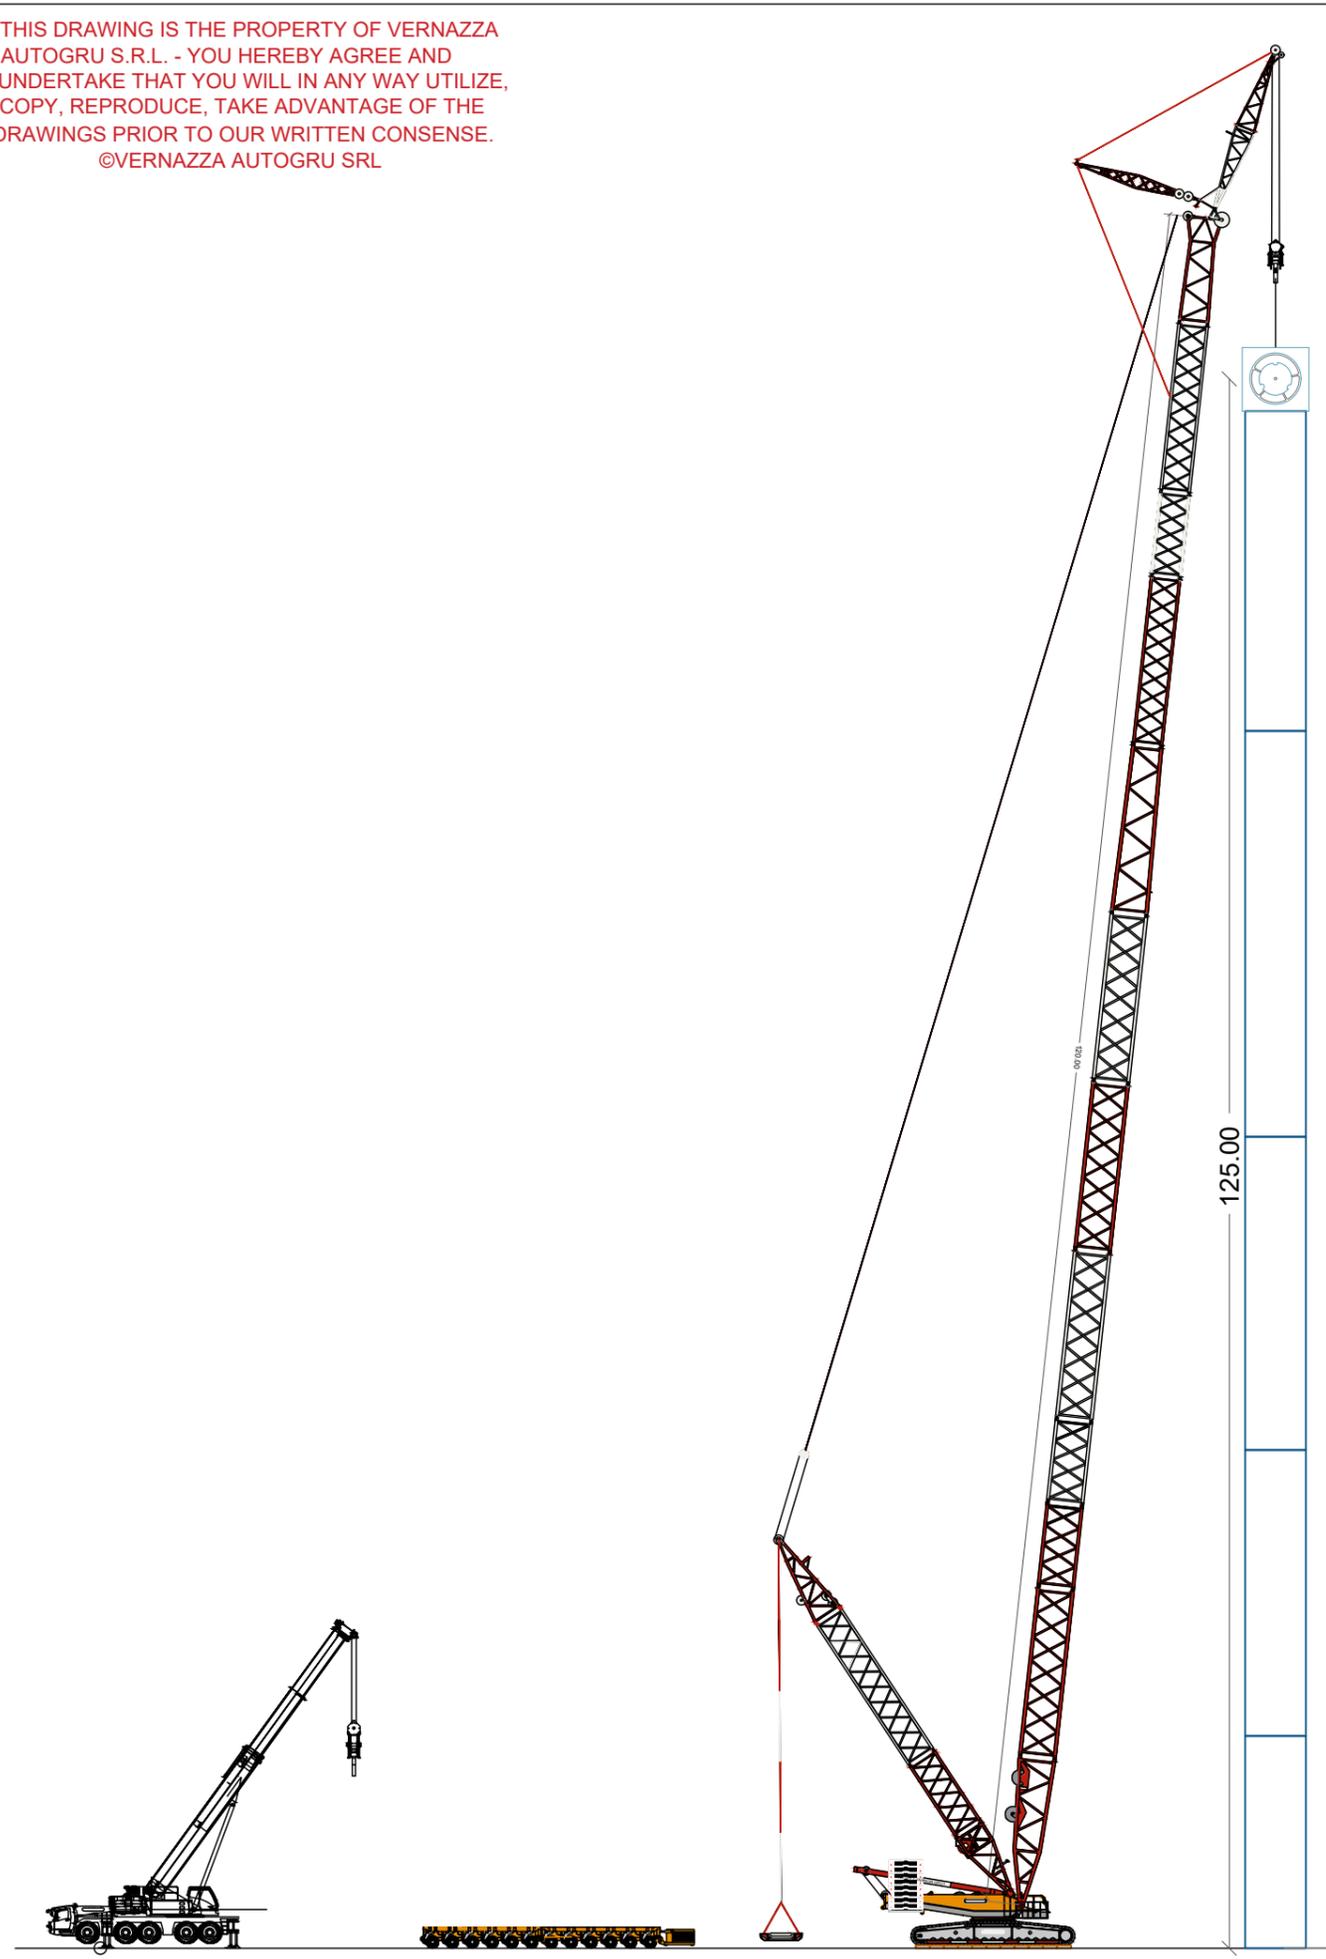

PARCO EOLICO SV6 - BRIC DEI MORI

Il Committente: **Duferco
 Sviluppo**

Sede Legale DUFERCO Sviluppo S.p.A. :
 via Armando Diaz n. 248
 25010, San Zeno Naviglio (BS)
 P.IVA e C.F. 03594850178

Oggetto:
PROGETTO PIAZZOLE

Titolo:
**SCHEMA DI MONTAGGIO - PROSPETTO
 SOLLEVAMENTO E POSA TOWER SECTION 4**

Il Progettista

Ing. Silvio Mario Bauducco

| Data | Emis. | Aggiornamento | Data | Contr. | Data | Autor. |
|---------|-------|---------------|---------|--------|---------|--------|
| 07/2023 | MB | Emissione | 07/2023 | MP | 07/2023 | SMB |
| | | | | | | |
| | | | | | | |
| | | | | | | |

SCALA: 1:500

FORMATO: A0

LUGLIO 2023

| Commessa | Tip. impianto | Fase Progetto | Disciplina | Tip. Doc | Titolo | N. Elab | REV |
|----------|---------------|---------------|------------|----------|--------|---------|-----|
| 23099 | EO | D | GN | D | 13 | 0002 | A |

RICERCA, SVILUPPO E COORDINAMENTO IMPIANTI EOLICI E FOTOVOLTAICI A CURA DI:

EMME CONSULTING s.r.l.s.
 Sede Amministrativa e Operativa
 via Benessia, 14 12100 Cuneo (CU)
 tel 335.6012098
 e-mail: emmecsrsls@gmail.com
 Geom. Domenico Bresciano

PROGETTAZIONE EDILE, AMBIENTALE, STRUTTURALE ED IMPIANTISTICA A CURA DI:


BAUTEL S.R.L.
 I Tecnici:
 Coord. gruppo di progettazione
 Ing. Silvio Mario Bauducco

Collaboratori
 Geom. Benzon Manuel
 Per. Ind. Biasin Emanuele
 Ing. Occhiuto Felice
 Arch. Ostino Paolo
 Arch. Pelleri Martina

File: Schemi di montaggio SV6.dwg

TUTTI I DIRITTI SONO RISERVATI - Questo documento è di proprietà esclusiva del progettista ivi indicato sul quale si riserva ogni diritto. Pertanto questo documento non può essere copiato, riprodotto, comunicato o divulgato ad altri o usato in qualsiasi maniera, nemmeno per fini sperimentali, senza autorizzazione scritta dallo stesso progettista.

SCHEMA DI MONTAGGIO
scala 1:250

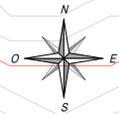

POSIZIONE NUOVO AEROGENERATORE

PARCO EOLICO
SV6 - BRIC DEI MORI

Il Committente: **Duferco Sviluppo**

Sede Legale DUFERCO Sviluppo S.p.A.:
via Armando Diaz n. 248
25010, San Zeno Naviglio (BS)
P.IVA e C.F. 03594850176

Oggetto:
PROGETTO PIAZZOLE

Titolo:
ANDAMENTO OROGRAFICO - STATO DI FATTO

Il Progettista



Ing. Silvio Mario Bauducco

| Data | Emis. | Aggiornamento | Data | Contr. | Data | Autor. | SCALA: |
|---------|-------|---------------|---------|--------|---------|--------|-------------|
| 07/2023 | MB | Emissione | 07/2023 | MP | 07/2023 | SMB | 1:250 |
| | | | | | | | FORMATO: A0 |
| | | | | | | | LUGLIO 2023 |

| Commissa | Tip. Impianto | Fase Progetto | Disciplina | Tip. Doc. | Titolo | N. Elab. | REV |
|----------|---------------|---------------|------------|-----------|--------|----------|-----|
| 23099 | EO | D | GN | D | 13 | 0002 | A |

RICERCA, SVILUPPO E COORDINAMENTO IMPIANTI EOLICI E FOTOVOLTAICI A CURA DI:
EMME CONSULTING
Sede Amministrativa e Operativa:
via Benvenuto, 14 - 21024 Cassino (CI)
tel. 035.5012008
e-mail: emmeconsulting@gmail.com
Geom. Domenico Bresciano

PROGETTAZIONE EDILE, AMBIENTALE, STRUTTURALE ED IMPIANTISTICA A CURA DI:
BAUTEL
Sede Amministrativa via Marconi, 20 - 10124 Moncalieri (TO)
tel. 011.652113 - 011.652015 e-mail: amministrativa@bautel.it
Sede Operativa Torino - via Marconi, 27 - 10124 Moncalieri (TO)
Sede Operativa Genova - via Bandiera, 24 - 16121 Genova (GE)
I Tecnici:
Coord. gruppo di progettazione:
Ing. Silvio Mario Bauducco
Collaboratori:
Geom. Benozzi Manuel
Per. Ind. Biasin Emanuele
Arch. Occhini Felice
Arch. Ostero Paolo
Arch. Pelzeri Martina

File: Schema di montaggio SV6.dwg
TUTTI I DIRITTI SONO RISERVATI - Questo documento è di proprietà esclusiva del progettista ed in quale si riserva ogni diritto. Pertanto questo documento non può essere copiato, riprodotto, comunicato o divulgato ad altri o usato in qualsiasi maniera, nemmeno per fini sperimentali, senza autorizzazione scritta dallo stesso progettista.