


DETTAGLIO COPERTURA DEI SUOLI

DETTAGLIO VISIBILITA' DEI SUOLI

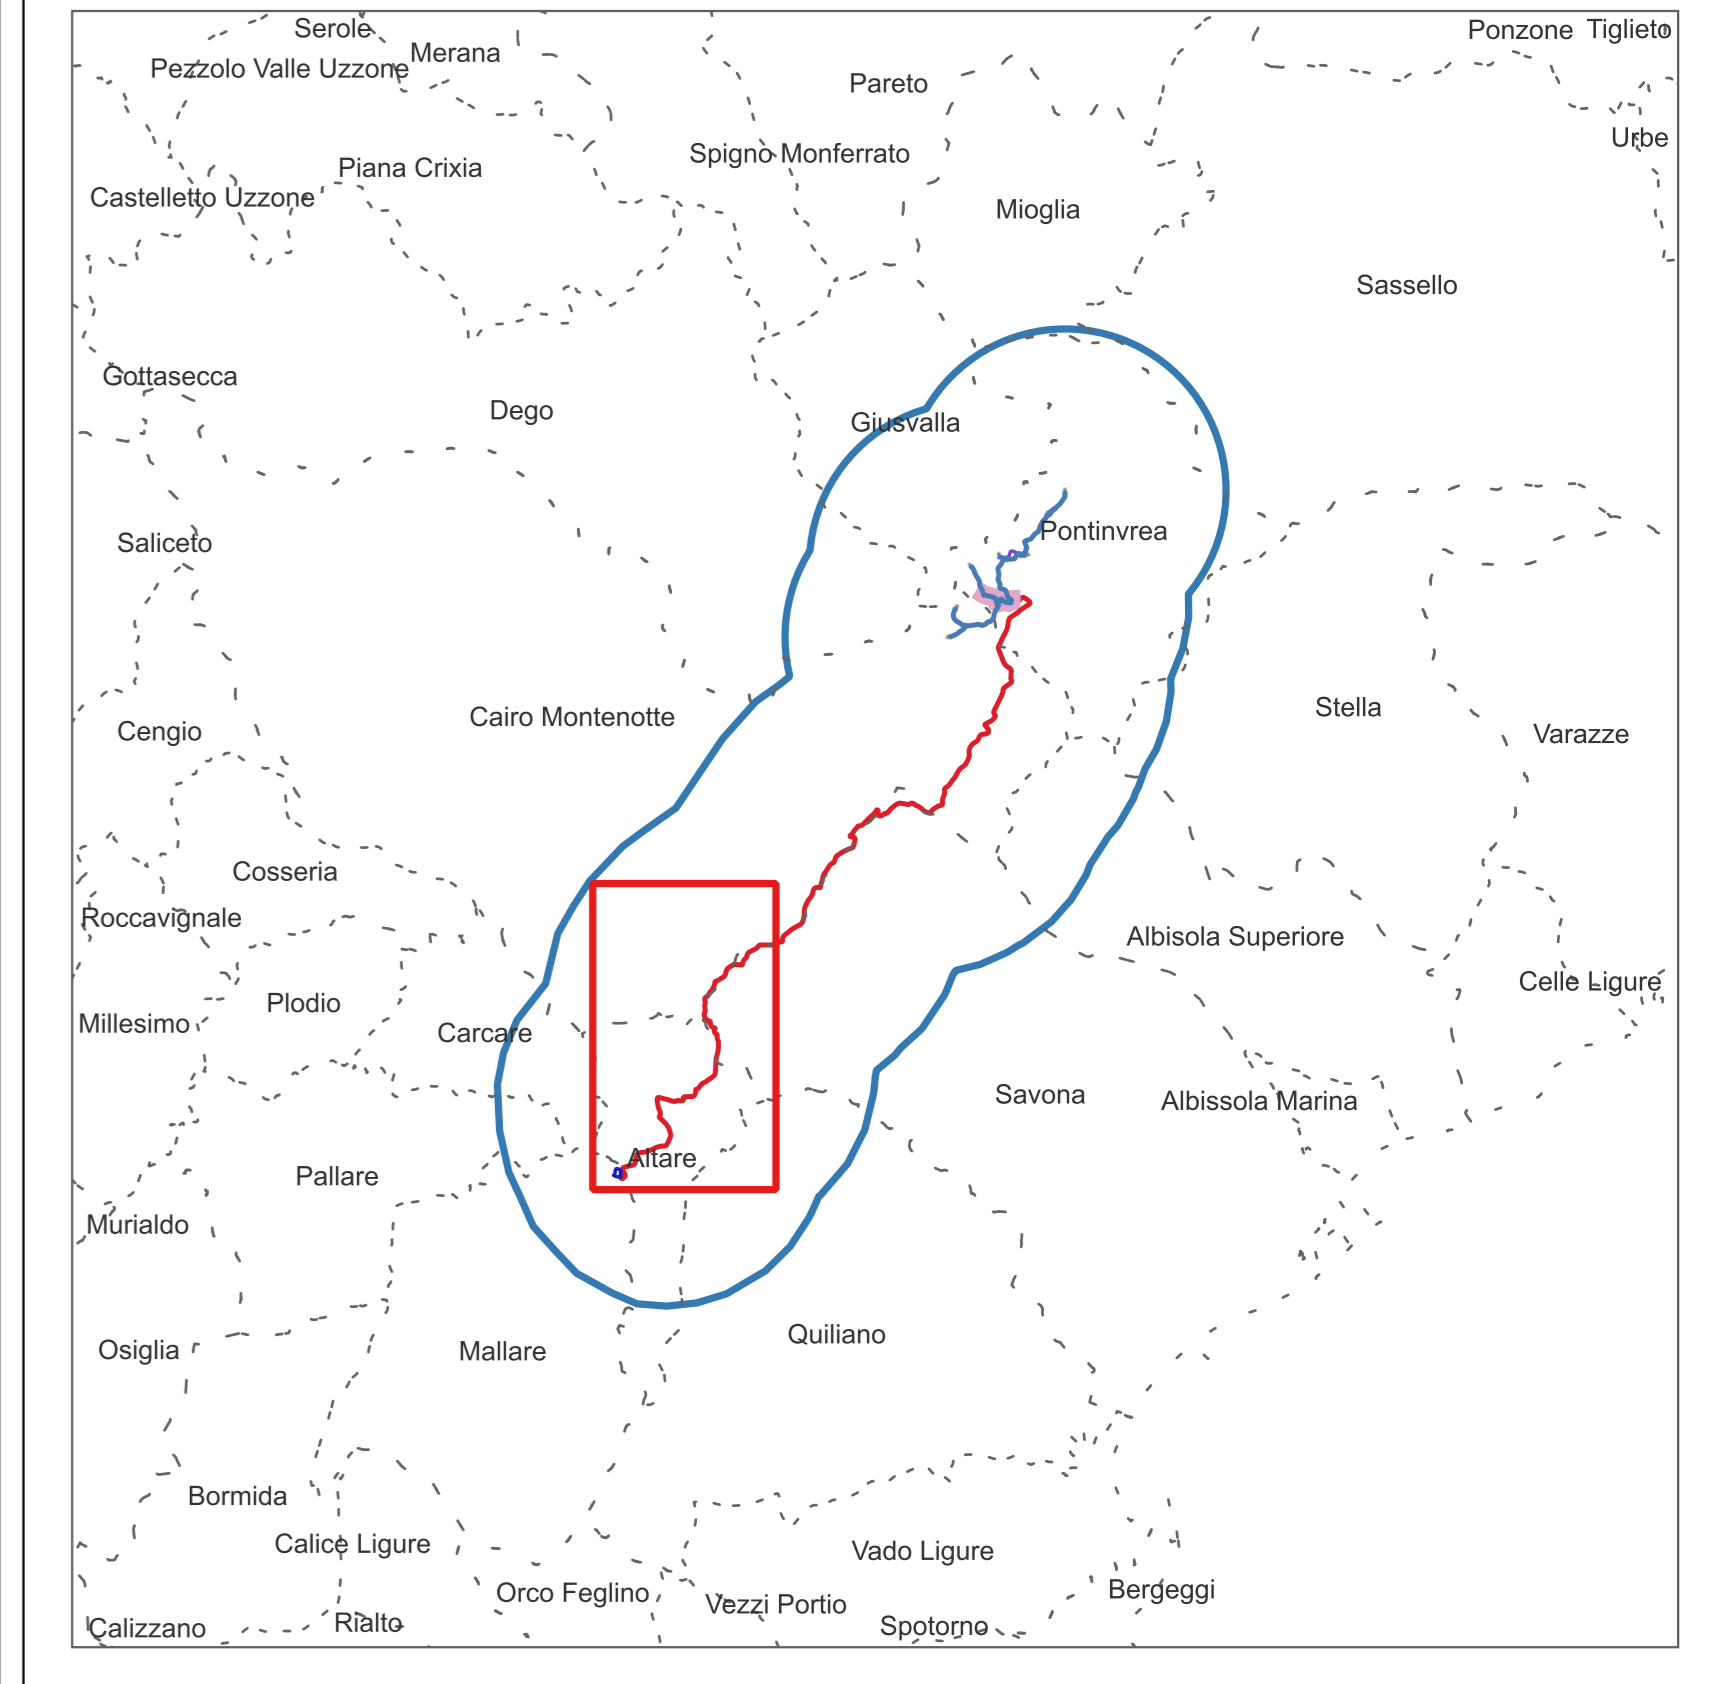

- LEGENDA**
- Limiti comunali
 - PROGETTO**
 - Piazze di montaggio e aerogeneratori
 - Connessioni interne del parco eolico
 - Strade in progetto
 - Strada asfaltata da adeguare
 - Sede cabine elettriche
 - Area baraccamenti e deposito
 - Occupazione temporanea per manovre mezzi
 - Connessione parco eolico alla RTN
 - Sottostazione Terna (non oggetto della presente valutazione)
 - Piazze di montaggio WTG copia
 - RICOGNIZIONE ARCHEOLOGICA [D_RCG_multipolygon (copertura)] [88]**
 - superficie artificiale [N/D]
 - superficie agricola utilizzata [N/D]
 - superficie boscata e ambiente seminaturale [N/D]
 - ambiente umido [N/D]
 - ambiente delle acque [N/D]
 - RICOGNIZIONE ARCHEOLOGICA [D_RCG_multipolygon (visibilita')] [88]**
 - 0 (area non accessibile) [N/D]
 - 1 (nullo) [N/D]
 - 2 (basso) [N/D]
 - 3 (medio) [N/D]
 - 4 (medio-alto) [N/D]
 - 5 (alto) [N/D]

GMA - CODICE ELABORATO: SABAP-IM-SVL_2024_0002-MS_00012

PARCO EOLICO SV6 - BRIC DEI MORI

Il Committente **Duferco Sviluppo** Sede Legale: DUFERCO Sviluppo S.p.A. via Armento Diaz n. 248 25010, San Zeno Naviglio (BS) P.IVA e C.F. 03594850178

Oggetto: **RELAZIONE SPECIALISTICA** Architetto: *Melania Semeraro*
 Titolo: **VERIFICA PREVENTIVA DELL'INTERESSE ARCHEOLOGICO - TAVOLA DELLE RICOGNIZIONI ARCHEOLOGICHE -** 3/3
 Dott.ssa Melania Semeraro

Data	Emis.	Aggiornamento	Data	Contr.	Data	Aut.	SCALA - 1:10.000
06/2024	MS	Emissione	06/2024	MS	06/2024	MS	FORMATO - A0
							GIUGNO 2024

Commissa	Tp. Intervento	Fase Progetto	Disciplina	Tip. Doc.	Titolo	N. Ediz.	REV
23099	EO	DE	AV	D	09	0002	A

RICERCA, SVILUPPO E COORDINAMENTO IMPIANTI EOLICI E FOTOVOLTAICI A CURA DI:
EMME CONSULTING Sede Amministrativa e Operativa via Benassi, 14 12100 Cuneo (CU) tel. 0172.671058 e-mail: emmeconf@gmail.com Geom. Domenico Bresciano

ANALISI ARCHEOLOGICA A CURA DI:
MS sede legale: Via Genova 85 | 10126 Torino cell: 3332126664 psc: melania.semeraro@gmail.com psc: melania.semeraro@pec.it Dott.ssa Melania Semeraro

File: Tavola delle ricognizioni archeologiche 3/3
 TUTTI I DIRITTI SONO RISERVATI - Questo documento è proprietà esclusiva del progettista e indicato sul quale si riserva ogni diritto. Pertanto questo documento non può essere copiato, riprodotto, modificato o divulgato senza il permesso scritto del progettista. Eventuali utilizzi non autorizzati sono espressamente vietati.

