SEZIONE LONGITUDINALE

SCALA 1:50

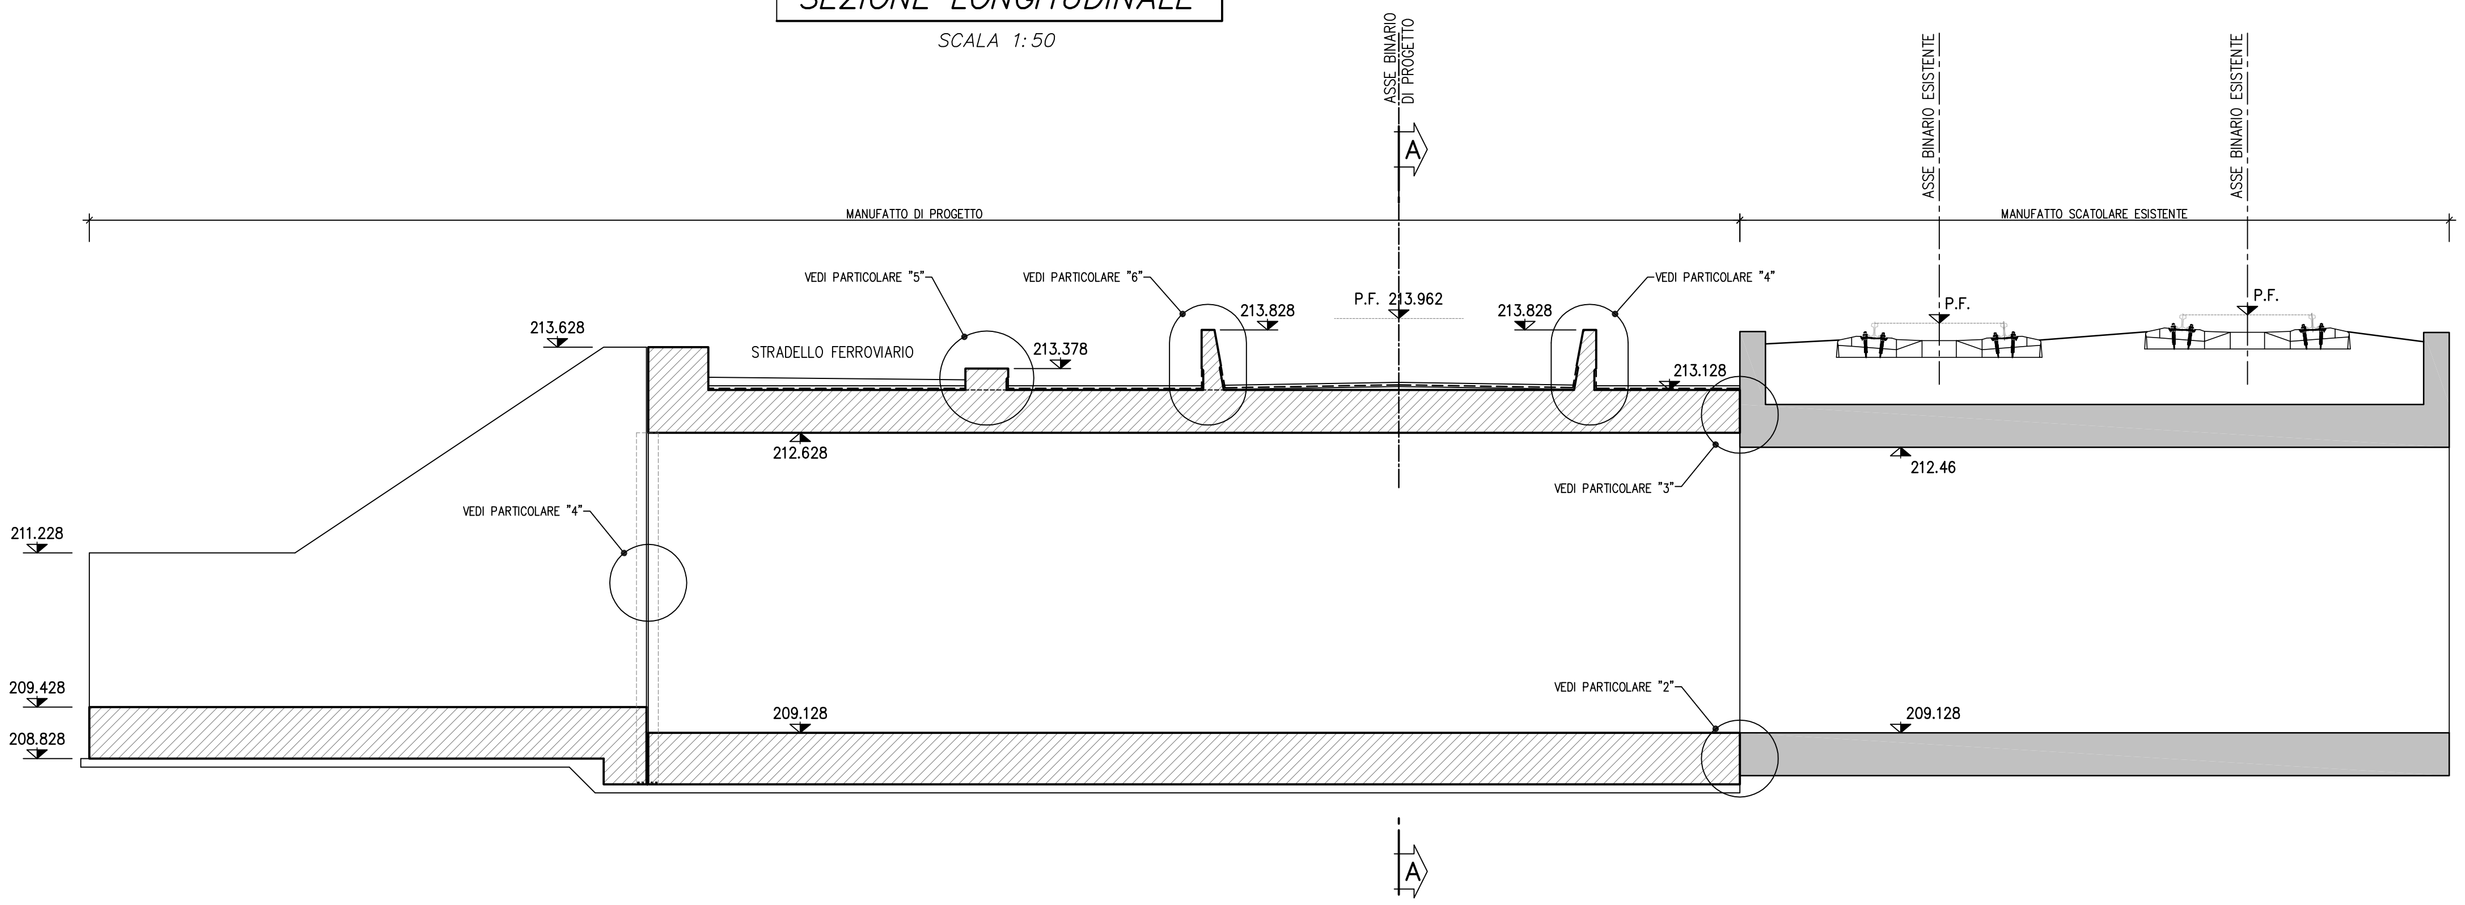

SEZIONE TRASVERSALE

SCALA 1:50

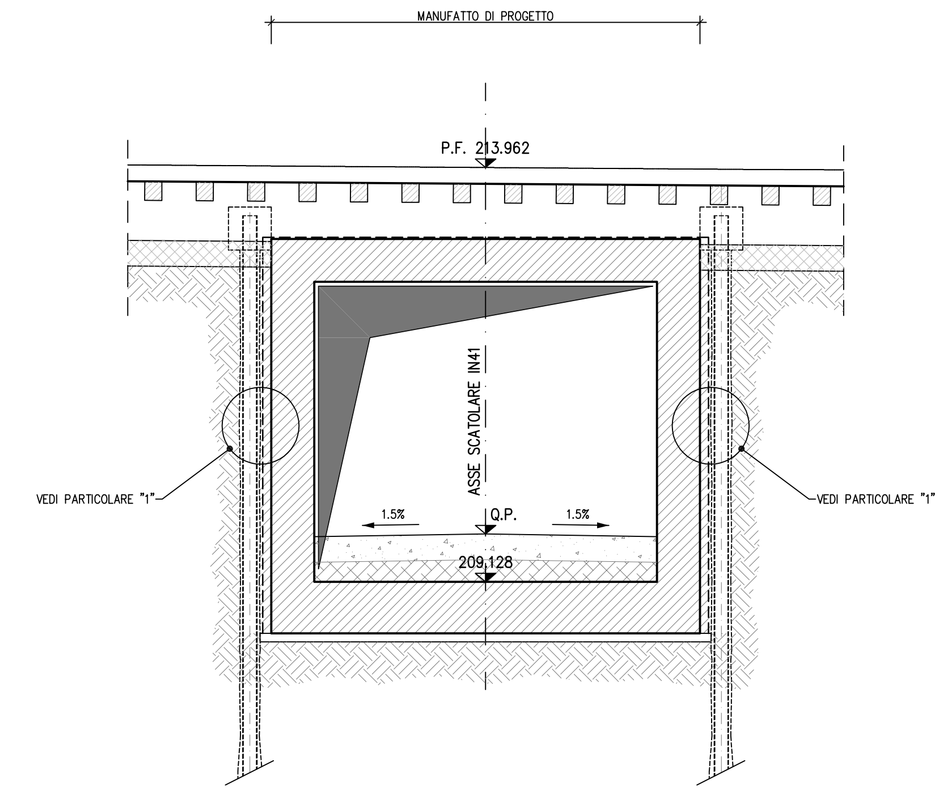

PARTICOLARE "1"

SCALA 1:10

PIEDRITTI
SEZIONE ORIZZONTALE

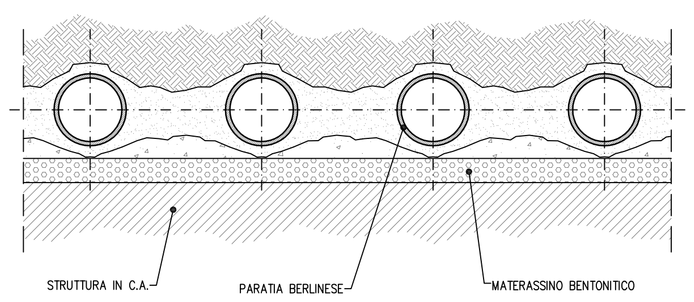

PARTICOLARE "2"

SCALA 1:10

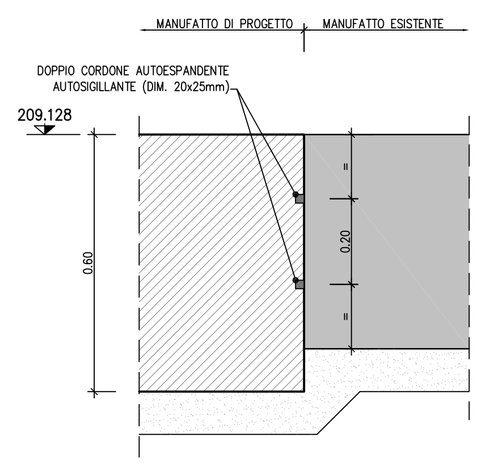

PARTICOLARE "3"

SCALA 1:10

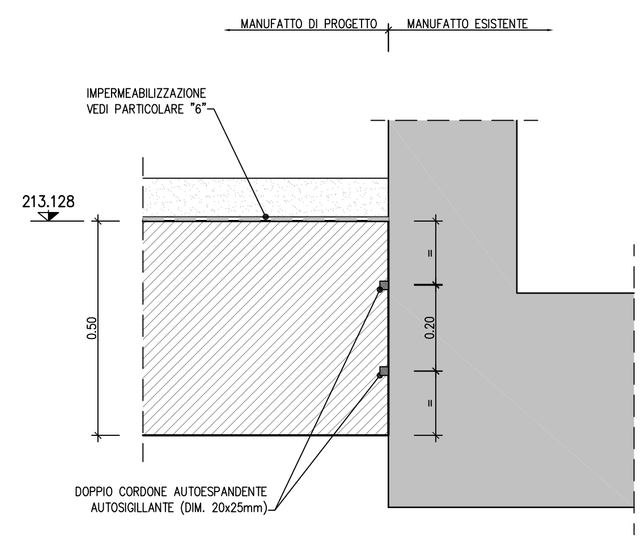

PARTICOLARE "6"

SCALA 1:5

PARTICOLARE "4"

SCALA 1:5

GIUNTO DI COSTRUZIONE

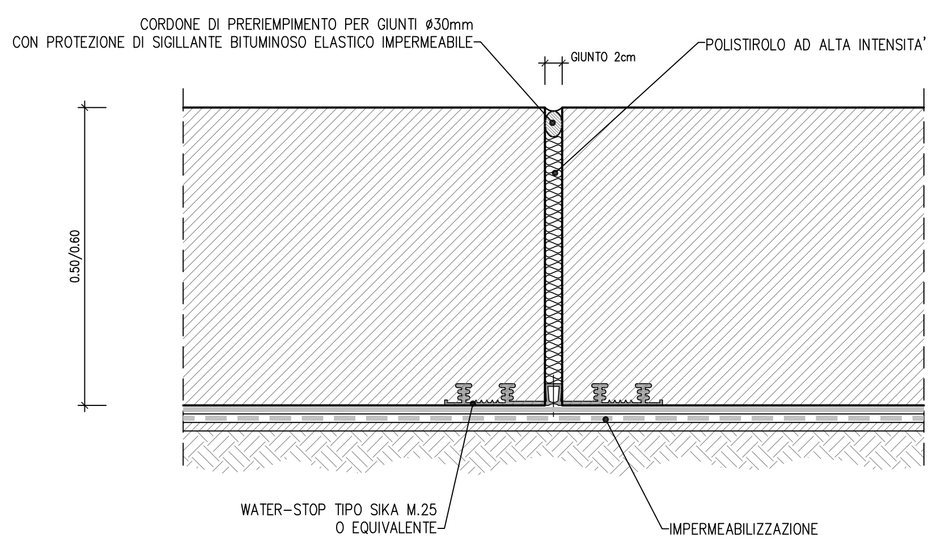

PARTICOLARE "5"

SCALA 1:5

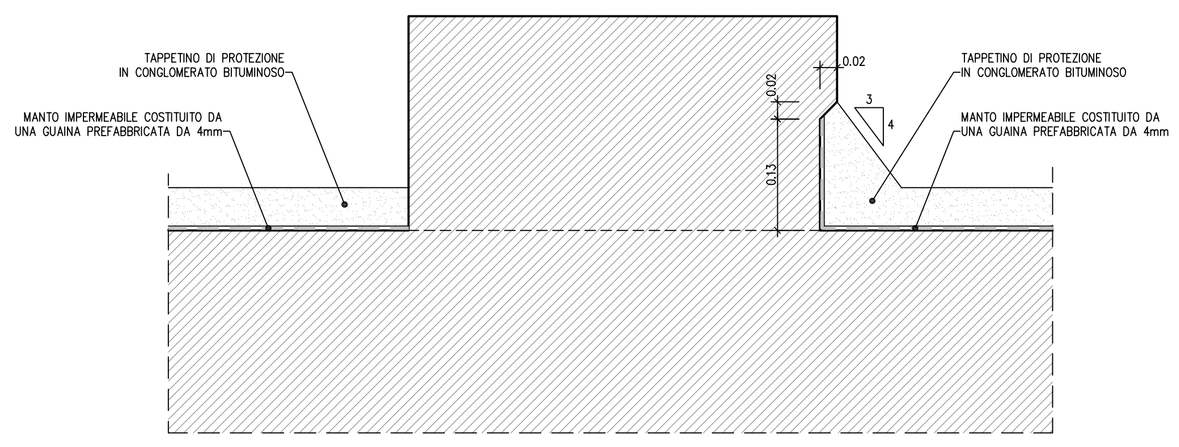

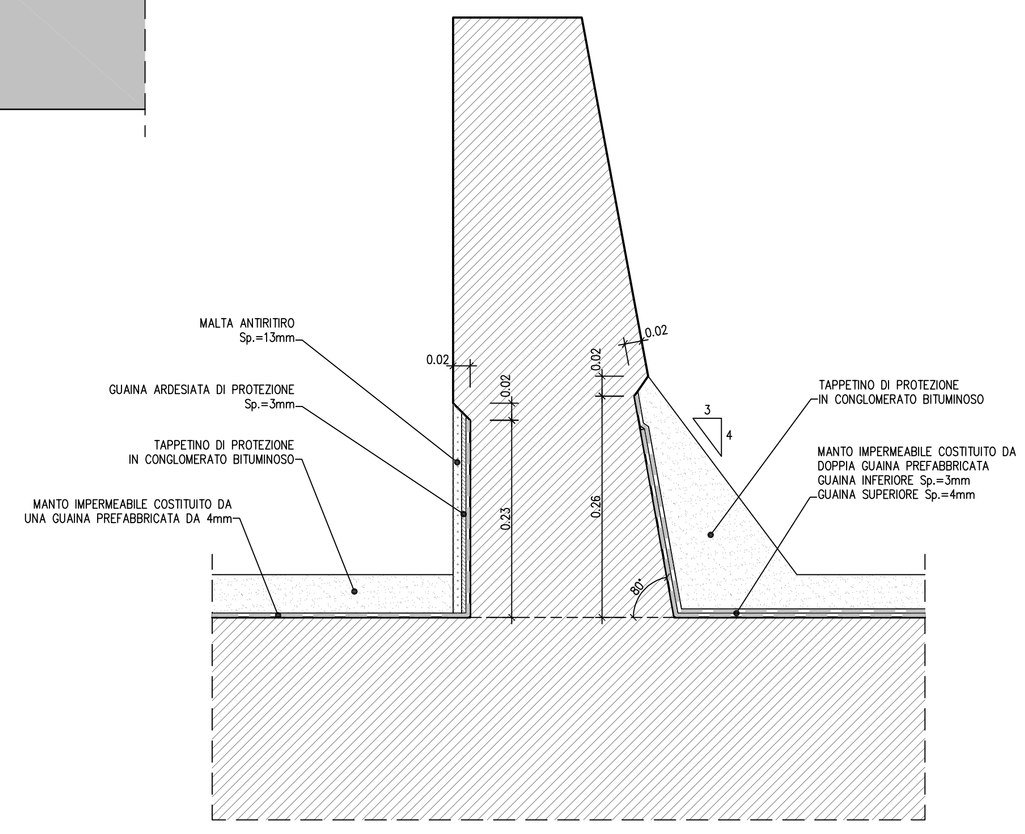

NOTE:

- Per la tabella materiali si fa riferimento all'elaborato IG51-00-E-TT-OC0D-00-002.
- Eseguire demolizione con filo diamantato o sistema equivalente.
- Prima di procedere alla realizzazione del nuovo manufatto pulire la superficie del sottopasso esistente e trattare con antiossidante le barre di armatura tagliate.

LEGENDA

Q.S.	Quota scorrimento
P.F.	Piano del ferro
Q.F.	Quota falda
Q.F.C.	Quota falda di cantiere

COMMITTENTE:

RFI RETE FERROVIARIA ITALIANA
GRUPPO FERROVIE DELLO STATO ITALIANE

ALTA SORVEGLIANZA:

ITALFERR
GRUPPO FERROVIE DELLO STATO ITALIANE

GENERAL CONTRACTOR:

COCIV Consorzio Collegamenti Integrati Veloci

INFRASTRUTTURE FERROVIARIE STRATEGICHE DEFINITE DALLA LEGGE OBIETTIVO N.443/01

TRATTA A.V./A.C. TERZO VALICO DEI GIOVI
PROGETTO ESECUTIVO

Interferenze principali, stradali ed idrauliche

Tomb. Scat. 4,00 x 3,50m a Pk. 1+803 su racc. tec. Novi

Particolari costruttivi

GENERAL CONTRACTOR	DIRETTORE LAVORI	SCALA:
Consorzio **Cociv** Ing. P.P. Marchetelli		VARIE

COMMESSA	LOTTO	FASE	ENTE	TIPO DOC.	OPERA/DISCIPLINA	PROGR.	REV.
IG51	02	E	CV	BB	IN4100X	003	A

PROGETTAZIONE

Rev.	Descrizione emissione	Redatto	Data	Verificato	Data	Progettista Integratore	Data	IL PROGETTISTA
A00	Prima emissione	ALPINA	27/09/2013	COCIV	27/09/2013	A. Palomba	30/09/2013	COCIV Consorzio Collegamenti Integrati Veloci Dott. Ing. Aldo Mazzucotelli Ordine Ingegneri Prov. TO n. 6271 R

n. Elab.

Nome File: IG51-02-E-CV-BB-IN41-00-003-A00

CUP: F81H92000000008

Scala di plot: 1: