SEZIONE 23
Scala 1:50

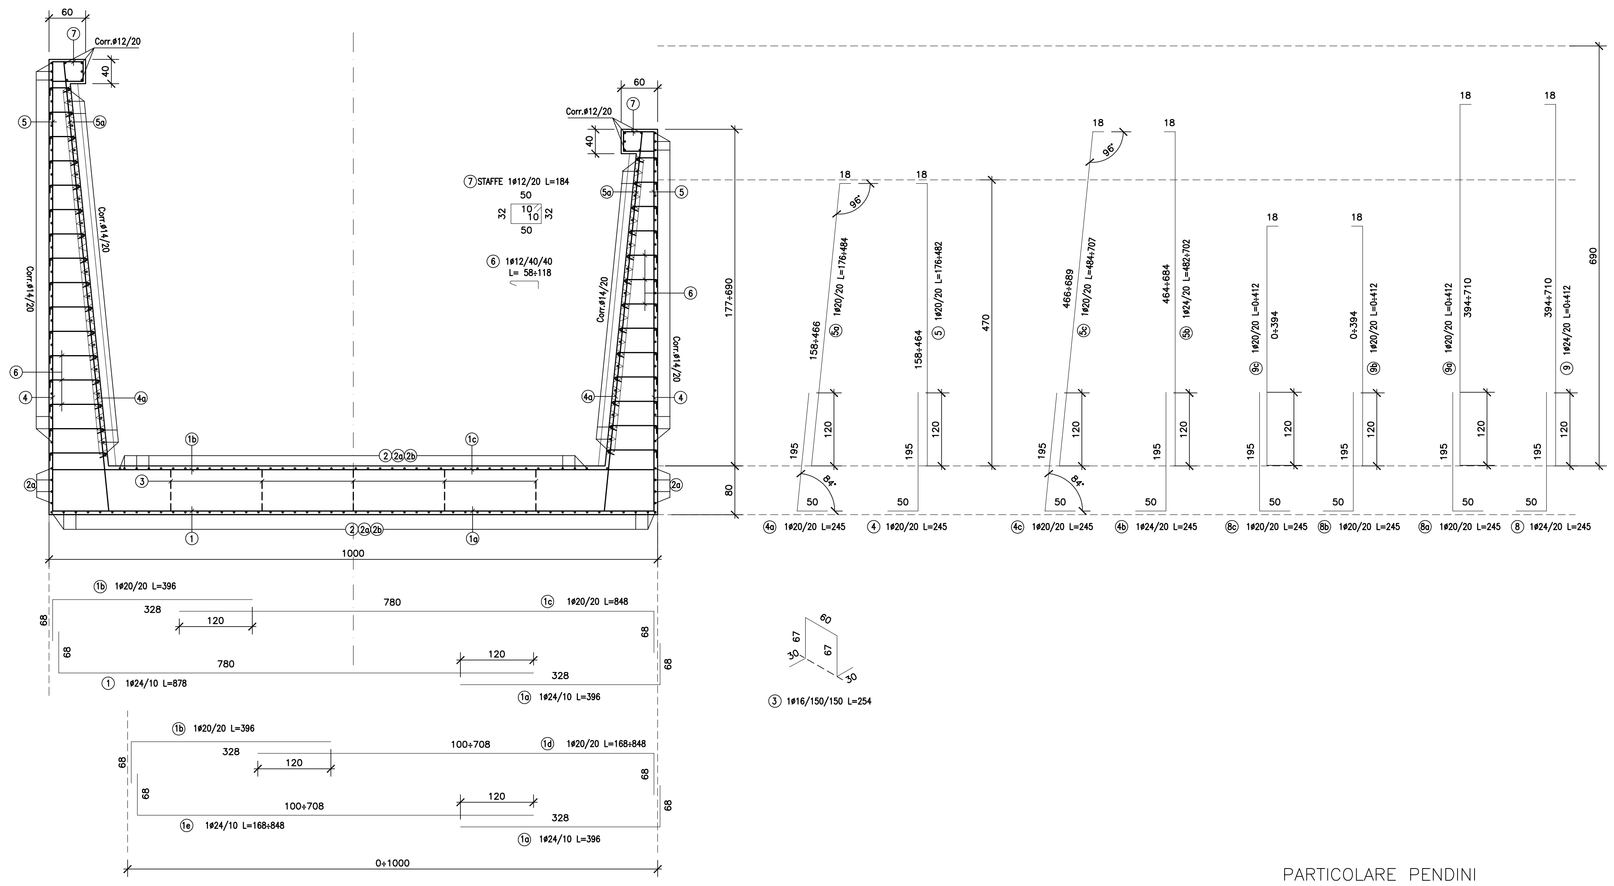

PARTICOLARE BORDO

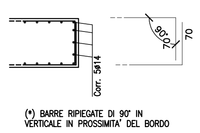

(*) BARRE RIPIEGATE DI 90° IN VERTICALE IN PROSSIMITA' DEL BORDO

PIANTA FONDAZIONI
Scala 1:50

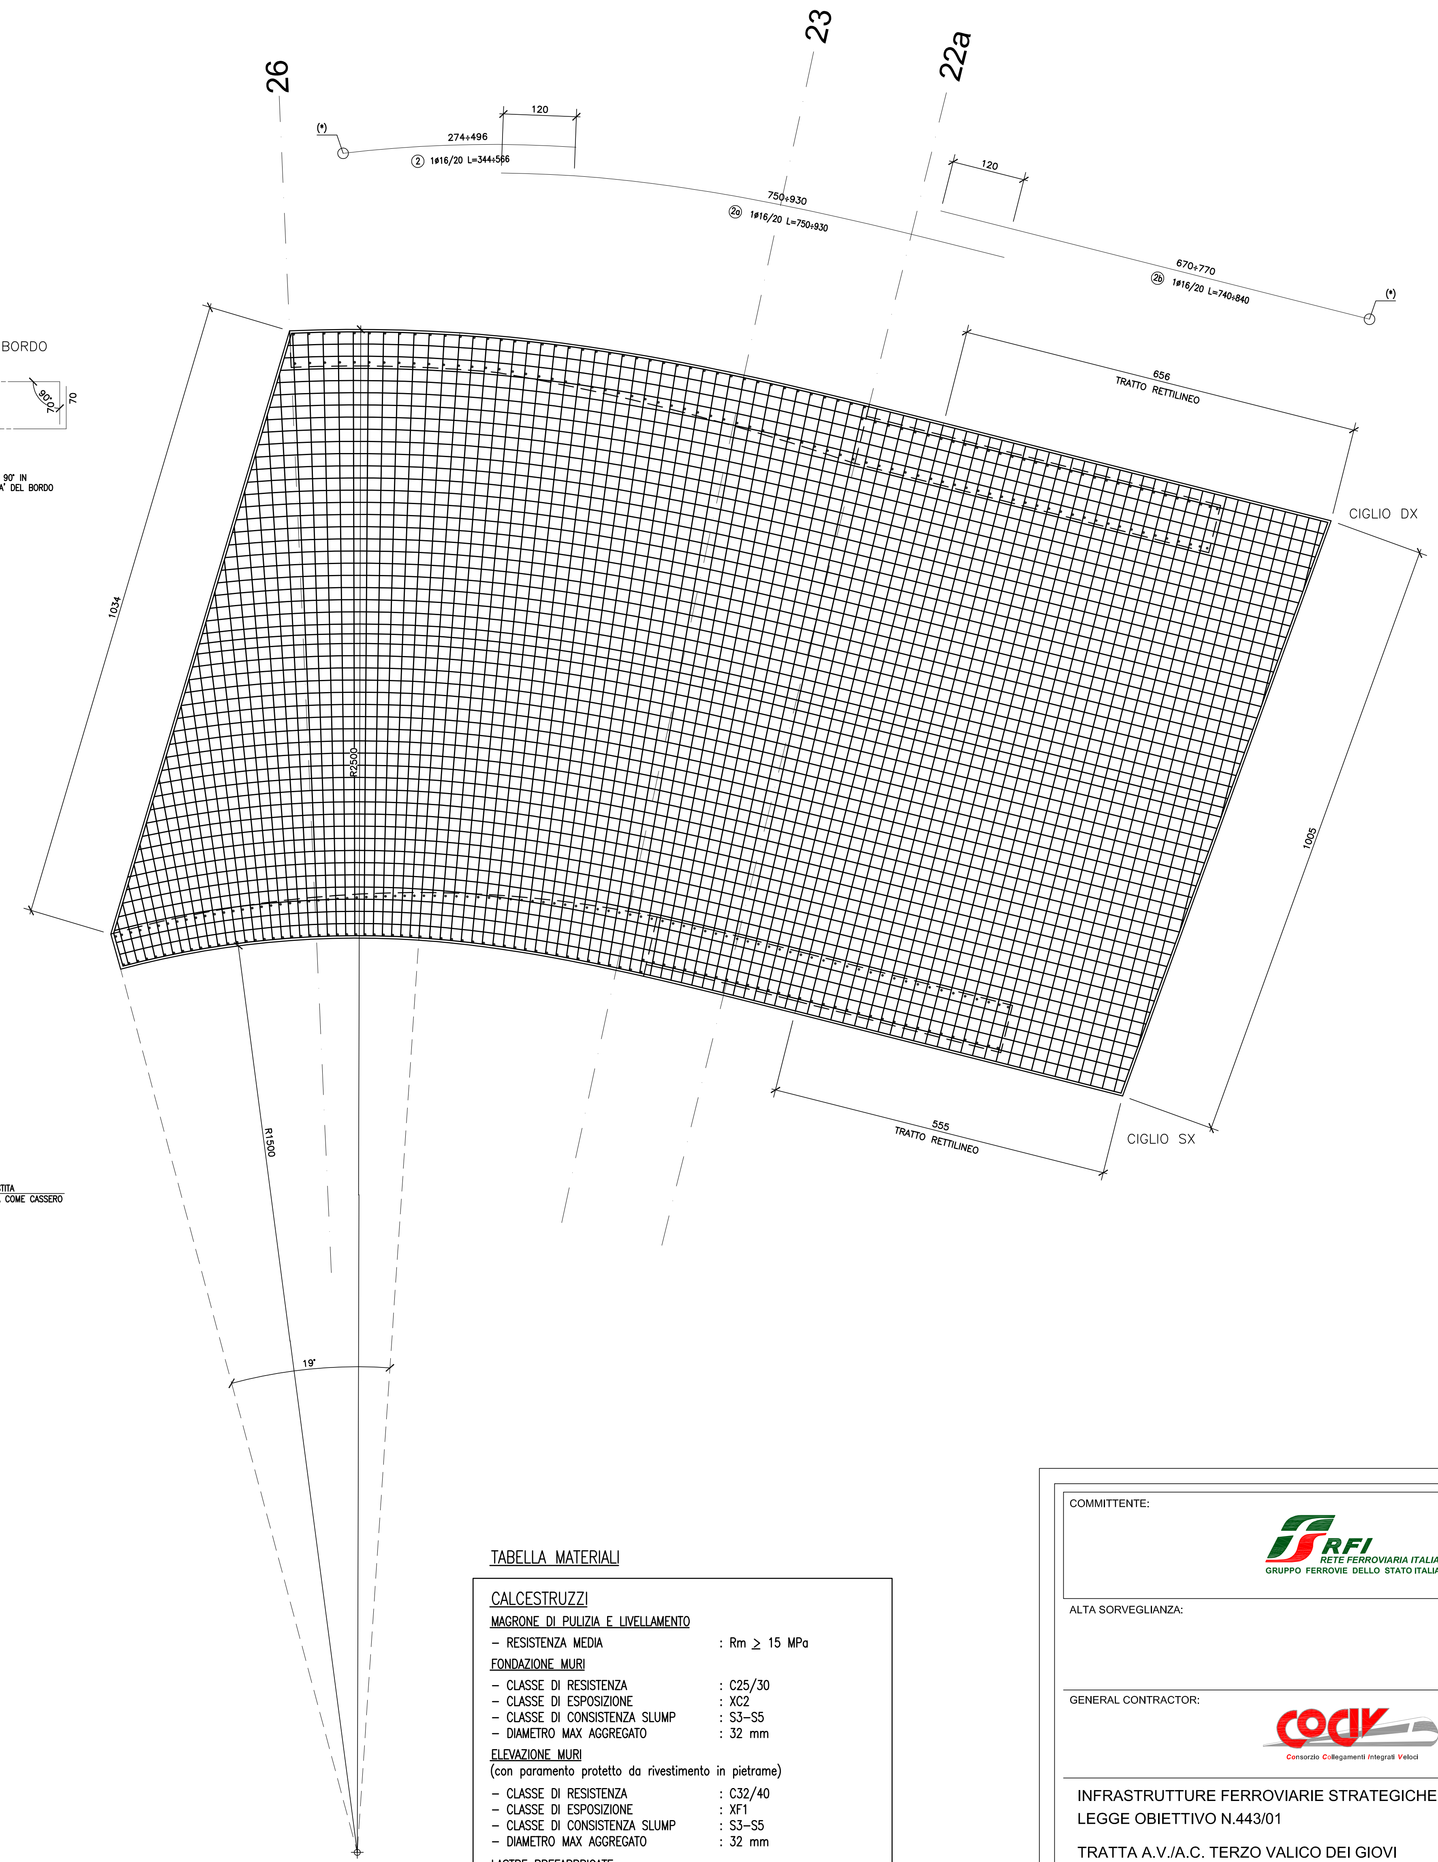

PARTICOLARE PENDINI
SCALA 1:10

SEZIONE

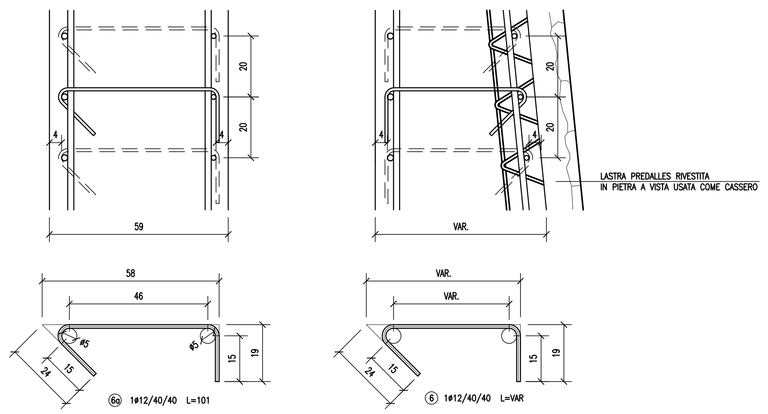

PROSPETTO

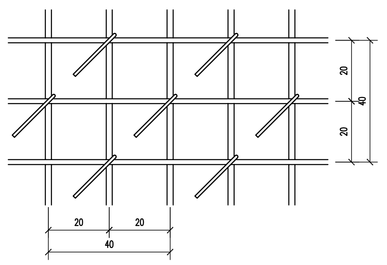

SEZIONE 26
Scala 1:50

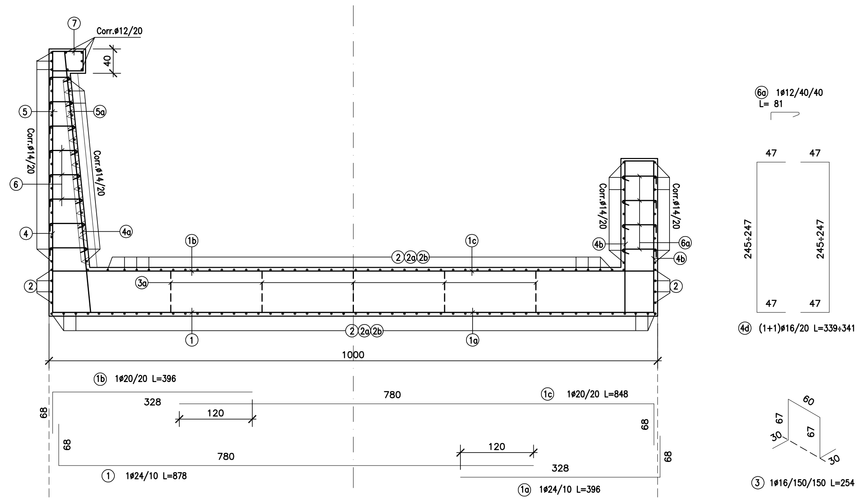

PROSPETTO ELEVAZIONI
Scala 1:100

FILO PARAMENTO ESTERNO SX

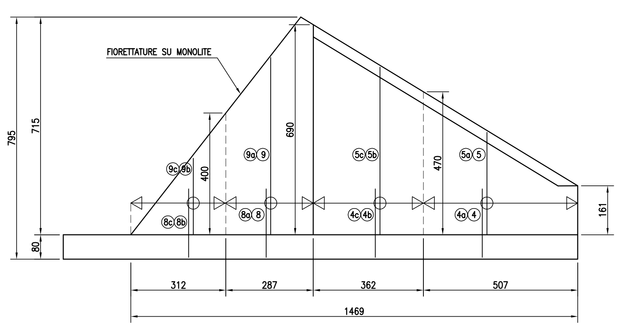

FILO PARAMENTO ESTERNO DX

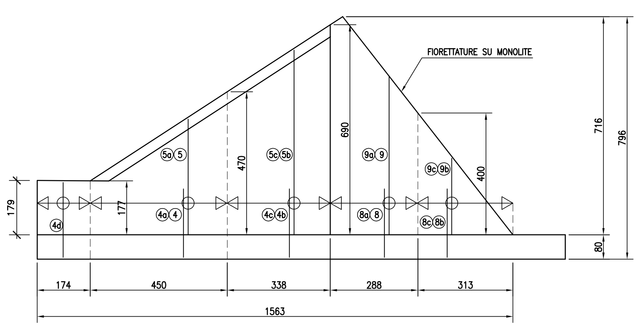

PARTICOLARE FIORETTATURE
SCALA 1:10

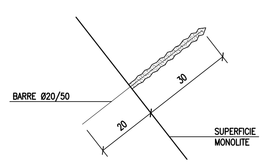

TABELLA MATERIALI

CALCESTRUZZI

MAGRONE DI PULIZIA E LIVELLAMENTO
- RESISTENZA MEDIA : Rm ≥ 15 MPa

FONDAZIONE MURI
- CLASSE DI RESISTENZA : C25/30
- CLASSE DI ESPOSIZIONE : XC2
- CLASSE DI CONSISTENZA SLUMP : S3–S5
- DIAMETRO MAX AGGREGATO : 32 mm

ELEVAZIONE MURI
(con paramento protetto da rivestimento in pietrame)
- CLASSE DI RESISTENZA : C32/40
- CLASSE DI ESPOSIZIONE : XF1
- CLASSE DI CONSISTENZA SLUMP : S3–S5
- DIAMETRO MAX AGGREGATO : 32 mm

LASTRE PREFABBRICATE
- CLASSE DI RESISTENZA : C32/40
- CLASSE DI ESPOSIZIONE : XF1
- CLASSE DI CONSISTENZA SLUMP : S4–S5
- DIAMETRO MAX AGGREGATO : 20 mm

ARMATURE PER C.A. E C.A.P.

ACCIAIO PER ARMATURE LENTE
- B450C

COPRIFERRO MINIMO
(distanza tra superficie esterna dell'armatura, comprese staffe e collegamenti, e la superficie stessa del calcestruzzo)
- STRUTTURE FUORI TERRA 40 mm
- STRUTTURE INTERRATE 40 mm

IMPERMEABILIZZAZIONE
vedi elaborato: Opere di linea – caratteristiche materiali e note

ELABORATO DI RIFERIMENTO:
OPERE DI LINEA – VIABILITA' – CARATTERISTICHE DEI MATERIALI E NOTE
COD IG51–00–E–CV–TT–OC00–00–001
COD IG51–00–E–CV–TT–OC00–00–002

COMMITTENTE:
RFI RETE FERROVIARIA ITALIANA
GRUPPO FERROVIE DELLO STATO ITALIANE

ALTA SORVEGLIANZA:
ITALFERR
GRUPPO FERROVIE DELLO STATO ITALIANE

GENERAL CONTRACTOR:
cociv
Consorzio Collegamenti Integrati Veloci

INFRASTRUTTURE FERROVIARIE STRATEGICHE DEFINITE DALLA LEGGE OBIETTIVO N.443/01

TRATTA A.V./A.C. TERZO VALICO DEI GIOVI
STUDIO DI FATTIBILITA'

NUOVA VIABILITA' IMBOCCO FEGINO COL2
OPERE D'ARTE MAGGIORI
MANUFATTO A U L=17.40m (LATO OVEST)
ARMATURA

GENERAL CONTRACTOR	DIRETTORE LAVORI	SCALA:
Consorzio Cociv Ing. P.P. Marchesetti		VARIE

COMMESSA	LOTTO	FASE	ENTE	TIPO DOC.	OPERA/DISCIPLINA	PROGR.	REV.
IG51	01	E	CV	BZ	NVVA15	010	A

PROGETTAZIONE

Rev.	Descrizione emissione	Redatto	Data	Verificato	Data	Progettista Integrazione	Data	IL PROGETTISTA
A04	Aggiornamenti progettuali	CCR Ing.	12/12/2013	COCIV		A. Palomba		Dott.Ing. Alberto Pascarella Ordine Ingegneri Prov. TO n. 6211 R

n. Elab.

Nome File: IG51-01-E-CV-BZ-NV-VA1-5-010-A04
CUP: F81H92000000008

Scala di plot 1: 1