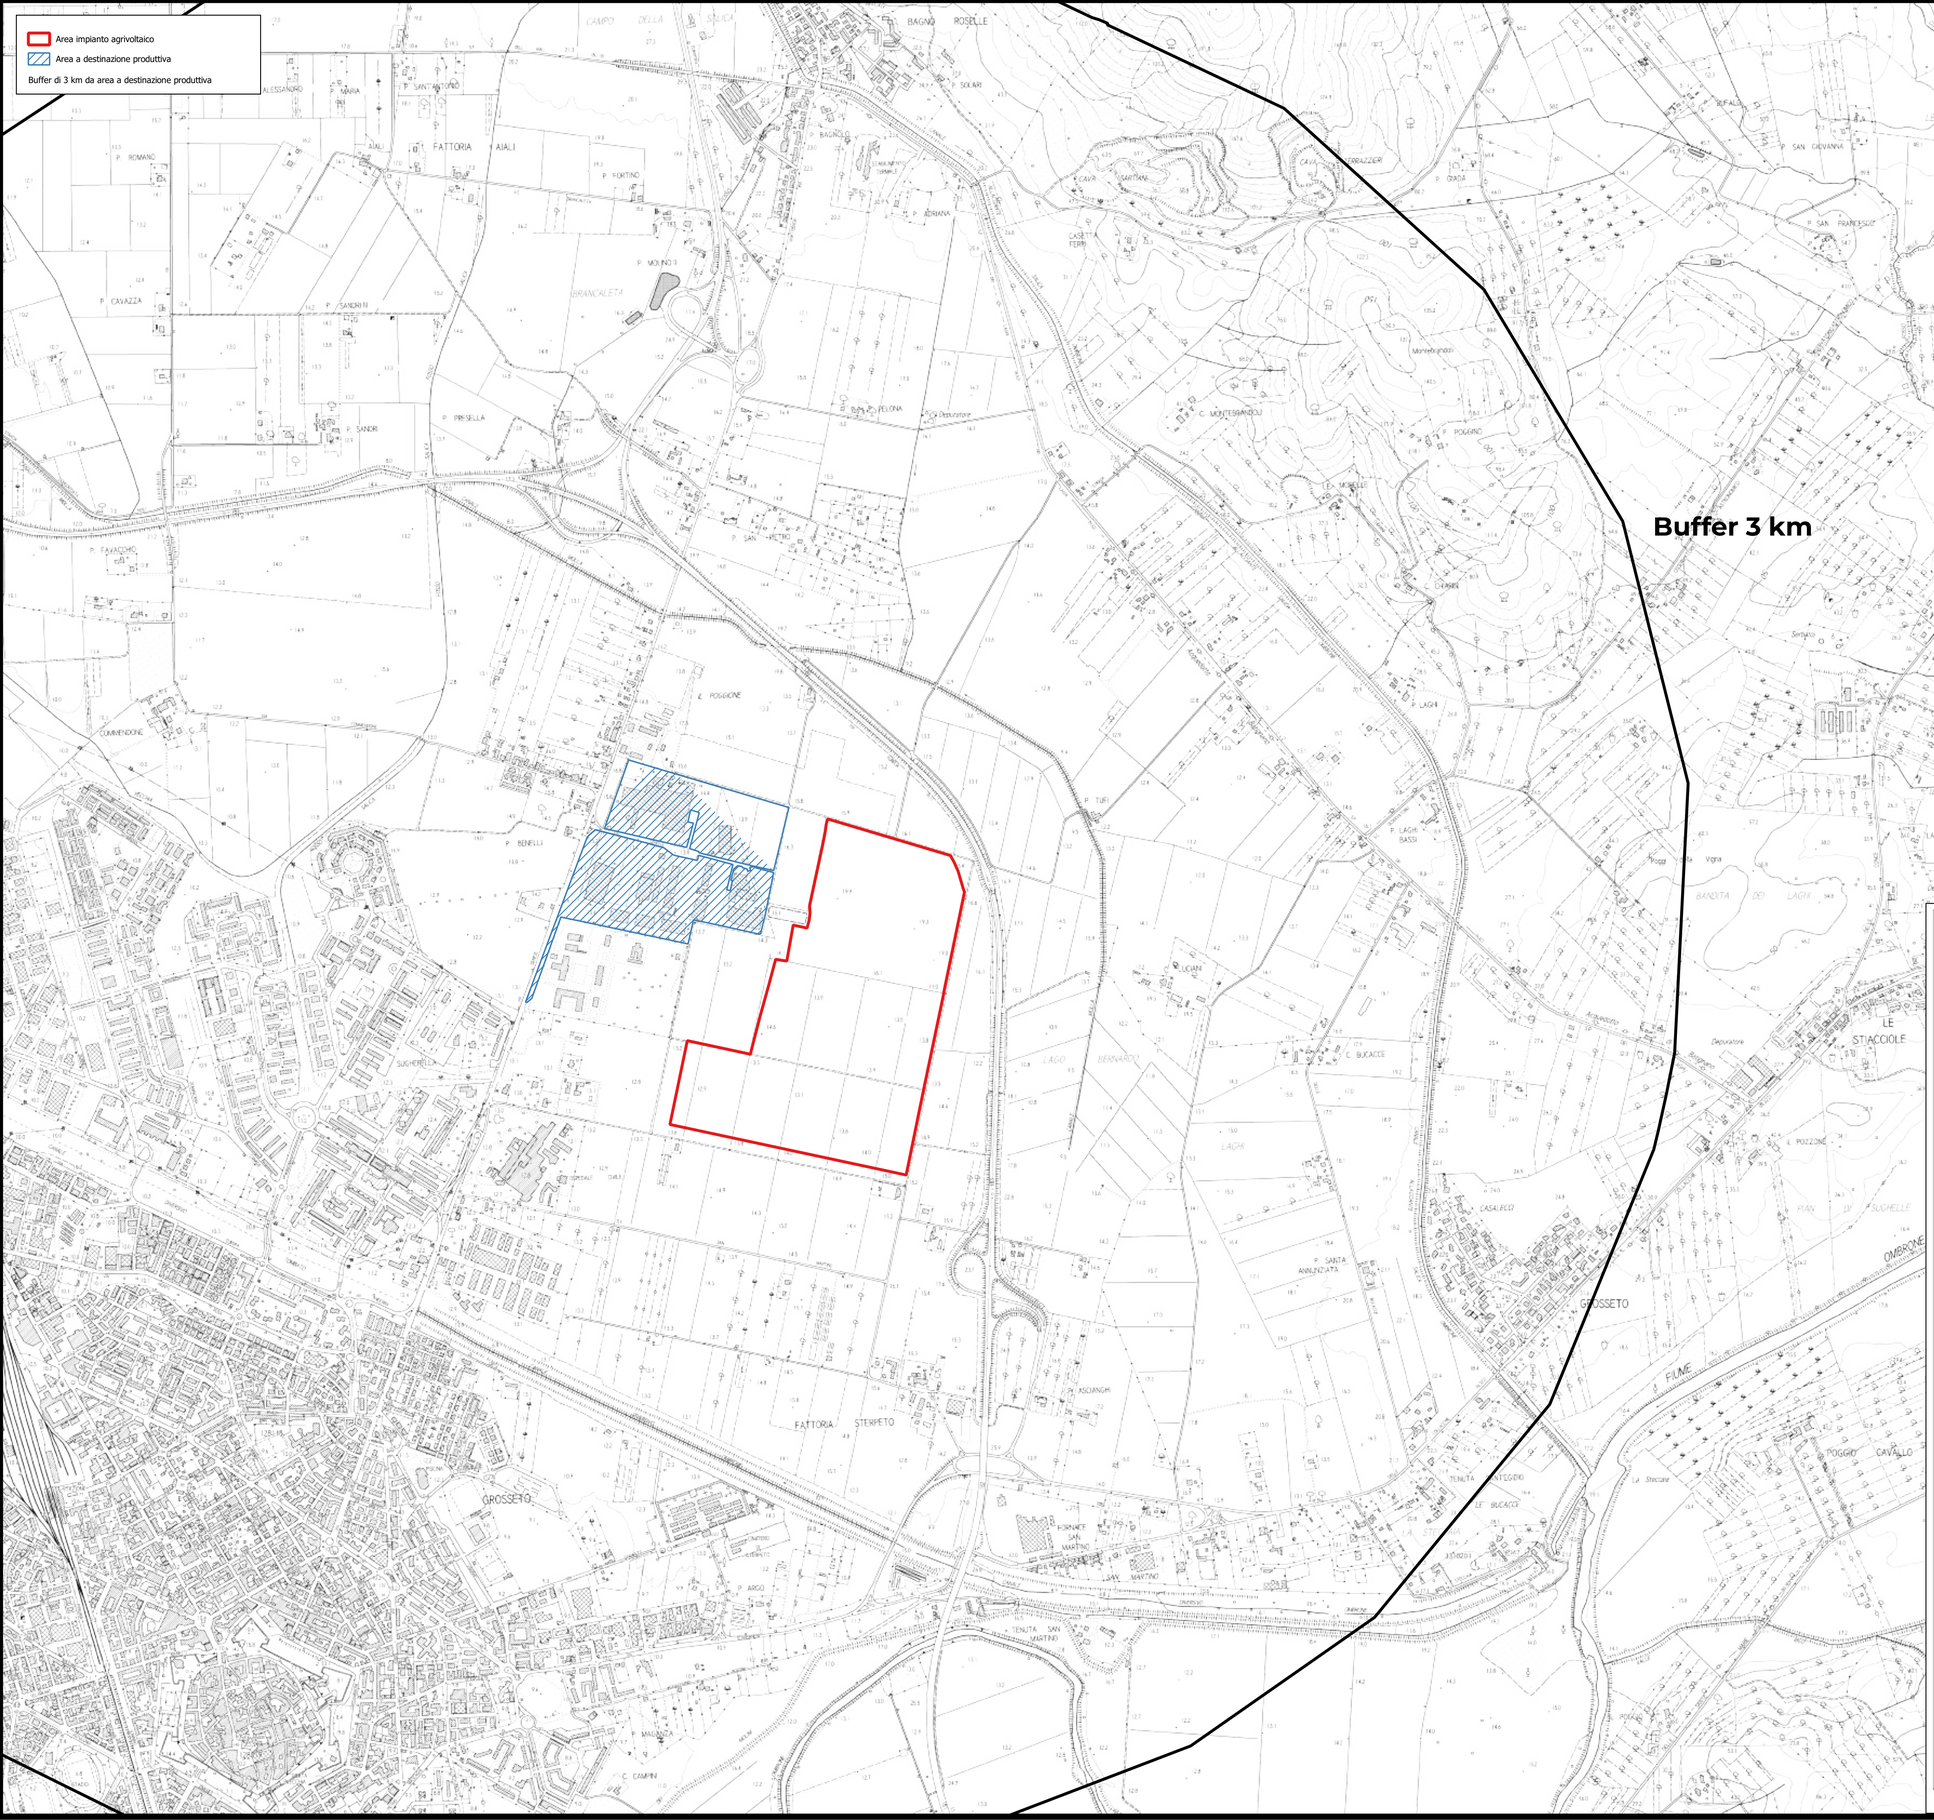

REGIONE TOSCANA

Provincia di Grosseto (GR)

COMUNE DI GROSSETO

PROGETTO DI IMPIANTO AGRIVOLTAICO AVENTE POTENZA NOMINALE PARI A 44,00 MW E POTENZA DI PICCO DI 45,78 MWp

Firmato digitalmente da: PIETRANTONIO ENRICO
Data: 02/07/2024 17:23:48

ARCA.LAB

D.R.E.A.M. ITALIA

Tuscany Engineering
INNOVATION, DESIGN

ARCA.LAB S.R.L.
Largo della Fiera 21 - Venturina Terme (LI)
tel. 0565 855314
mail:info@bernardinieiacovazzi.com
www.bernardinieiacovazzi.com

D.R.E.Am. ITALIA Soc. Coop. Agr. For.
Via Caribaldi, 3 - Pratovecchio Stia (AR)
tel. 0575 529514
mail: ar@dream-italia.it
www.dream-italia.it

Tuscany Engineering
Via Aldo Rossi 31 - Montecatini Terme (PT)
tel. 0572 74912
mail:info@tsng.it
http://www.tuscanyengineering.com

FIRMA/Signature:

FIRMA/Signature:
Dott.ssa For. Claudia Pontenani

PONTENANI CLAUDIA
ORDINE DEI DOTTORI AGRONOMI E DOTTORI FORESTALI DI AREZZO
DOTT. FOR. A
ORDINE DEL 2.0.2.7.0.0.0.1.0.0.0.1.0.0.4.
DOTTORI FORESTALE
CLAUDIA
PONTENANI

FIRMA/Signature:

3	MODIFICA3	ESEGUITA	00/00/00		COMMITTENTE/Purchaser:	LOCALITA'/Place:	COMMESSA/P.o.:
2	MODIFICA2	ESEGUITA	00/00/00		***SOLEROSELLE S.R.L.***	***LOCALITA' POGGIONE (GR)***	***24-AV-001***
1	MODIFICA1	ESEGUITA	00/00/00				
0	PRIMA EMISSIONE	ESEGUITA	00/00/00		TITOLO/Title: ***Individuazione superfici idonee per installazione impianto agrivoltaico***		
N°	MODIFICA/Revision	DATA/Date	DESCRIZIONE/Description				

	NOME/Name	DATA/Date
EMESSO/Issued	PONTENANI	24/06/2024
VERIFICATO/Verified	VANNUCCHI	24/06/2024
CONTROLLATO/Validated	PIETRANTONIO	24/06/2024
SCALA/Scale	1:10.000	

DISEGNO NUMERO/Drawing number

24-AV-001-A29

Anno | Commessa | Gruppo | Tavola

0

REV

Reproduction and divulgation forbidden without written permission of the owner.