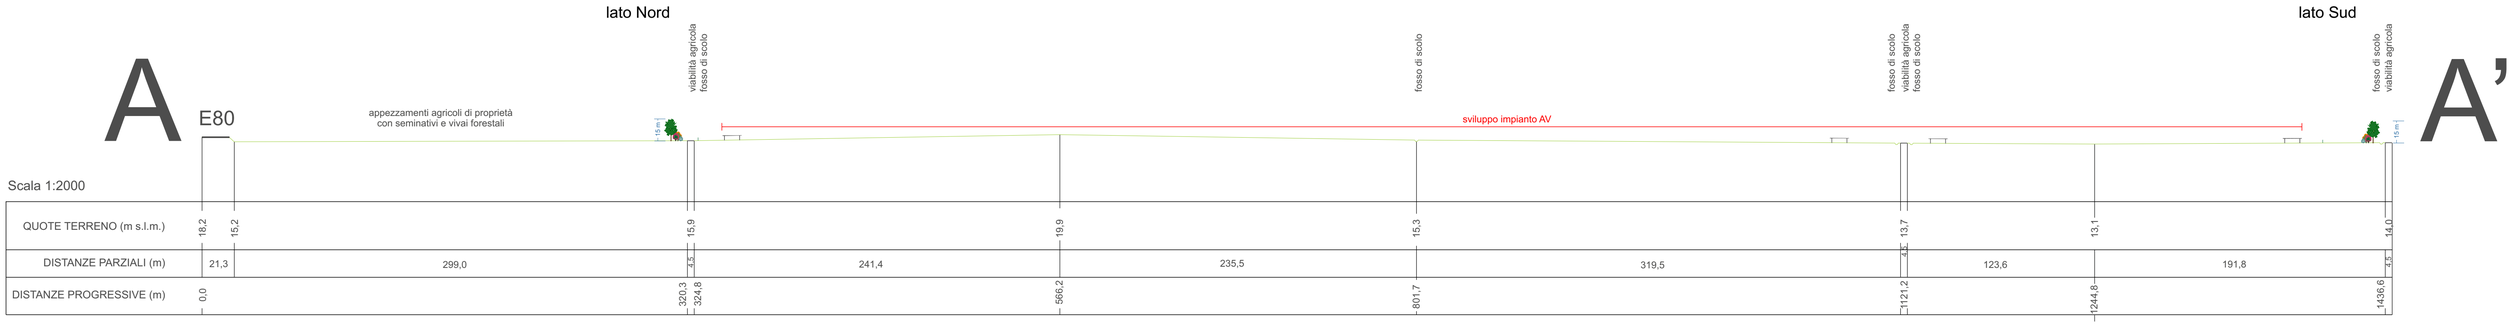

LOCALIZZAZIONE DELLA CORTINA VEGETALE

Scala 1:5.000

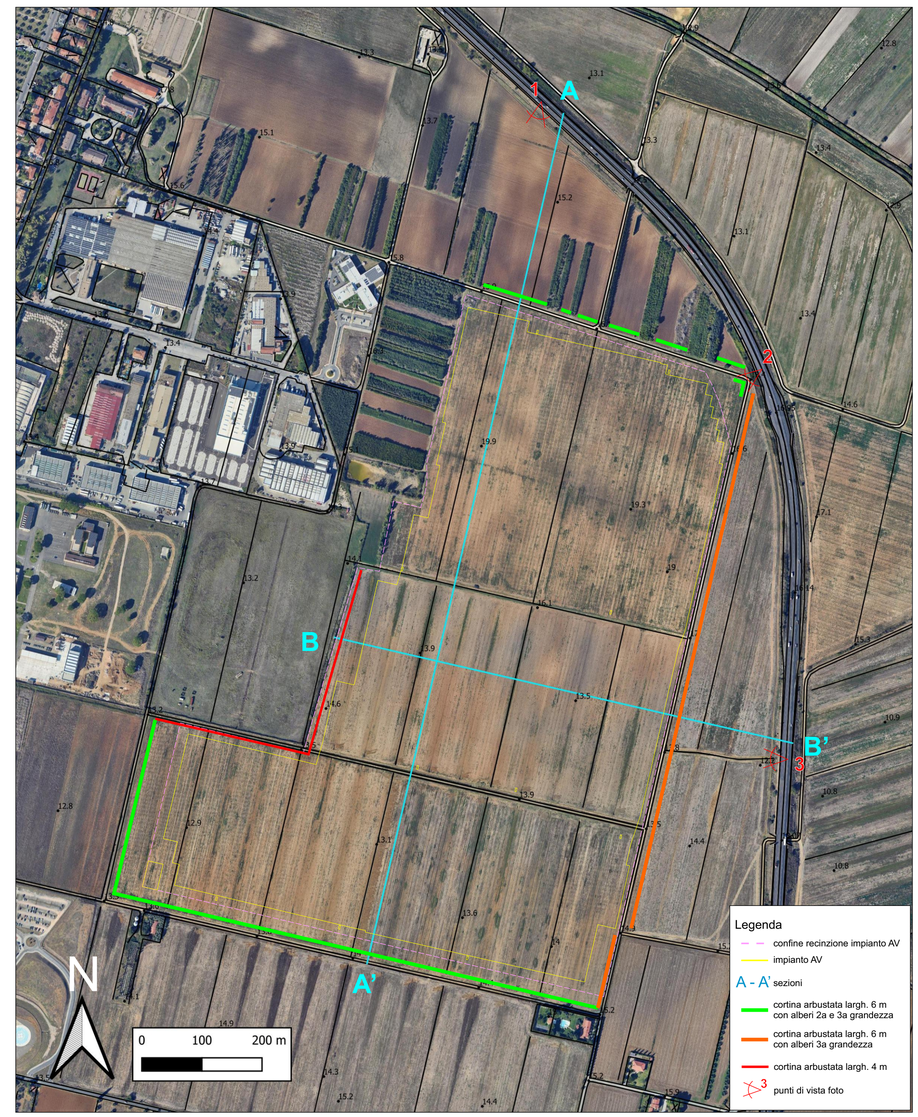

Foto 1 (fonte: Google Maps)

Foto 2 (fonte: Google Maps)

Foto 3 (fonte: Google Maps)

REGIONE TOSCANA

Provincia di Grosseto (GR)

COMUNE DI GROSSETO

PROGETTO DI IMPIANTO AGRIVOLTAICO AVENTE POTENZA NOMINALE PARI A 44,00 MW E POTENZA DI PICCO DI 45,78 MWp

Firmato digitalmente da: PIETRANTONIO ENRICO
Data: 02/07/2024 09:58:02

ARCA.LAB S.R.L.
Largo della Fiera 21 - Venturina Terme (LI)
tel. 0565 855314
mail: info@bernardinieiacovazzi.com
www.bernardinieiacovazzi.com

D.R.E.Am. ITALIA Soc. Coop. Agr. For.
Via Garibaldi, 3 - Pratovecchio Stia (AR)
tel. 0575 529514
mail: ar@dream-italia.it
www.dream-italia.it

PONTENANI CLAUDIA
ORDINE DEGLI INGEGNERI DELLA PROVINCIA DI LIVORNO N. 1172 A
Settore: A Civile Ambientale
Sezione: A
Data: 13-04-2024
DOTTORE INGEGNERE
CLAUDIA PONTENANI

Tuscany Engineering
Via Aldo Rossi 31 - Montecatini Terme (PT)
tel. 0572 74912
mail: info@tsng.it
www.tuscanyengineering.com

FIRMA/Signature:

FIRMA/Signature:
Dott.ssa For. Claudia Pontenani

FIRMA/Signature:

N°	MODIFICA	DATA/Date	Redatto/Drawing	DATA/Date
3	MODIFICA3	00/00/00	ESECUTIVA	00/00/00
2	MODIFICA2	00/00/00	ESECUTIVA	00/00/00
1	MODIFICA1	00/00/00	ESECUTIVA	00/00/00
0	PRIMA EMISSIONE	00/00/00	ESECUTIVA	00/00/00

COMMITTENTE/Purchaser: **SOLEROSELLE S.R.L.**

LOCALITA'/Place: **LOCALITA' POGGIONE (GR)**

COMMESSA/P.o.: **24-AV-001**

TITOLO/Title: **LAYOUT INTERVENTI DI INSERIMENTO PAESAGGISTICO-AMBIENTALE**

	NOME/Name	DATA/Date
DISEGNATO/Drawn	PONTENANI	26/06/24
VERIFICATO/Designed	MINI	26/06/24
CONTROLLATO/Checked	PIETRANTONIO	26/06/24
SCALA/Scale	varie	

DISEGNO NUMERO/Drawing number: **24-AV-001-A22** (Anno / Commessa / Gruppo / Tavola)

REV: 0

Reproduction and divulgation forbidden without written permission of the owner.