SEZIONE TIPO CORDOLO BARRIERA BORDO PONTE
SCALA 1:20

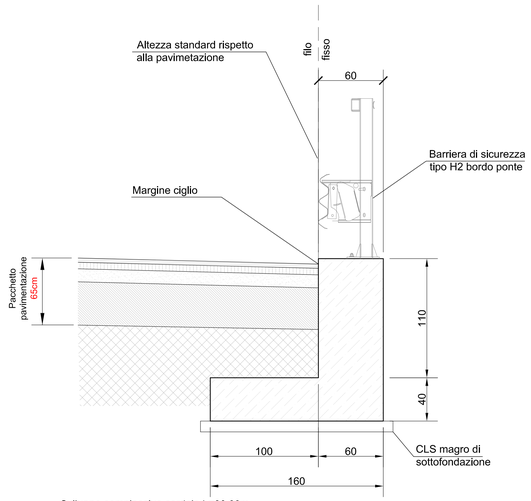

Sviluppo complessivo cordolo L=30.00m

SEZIONE TIPO MANUFATTI A "U"
SCALA 1:50

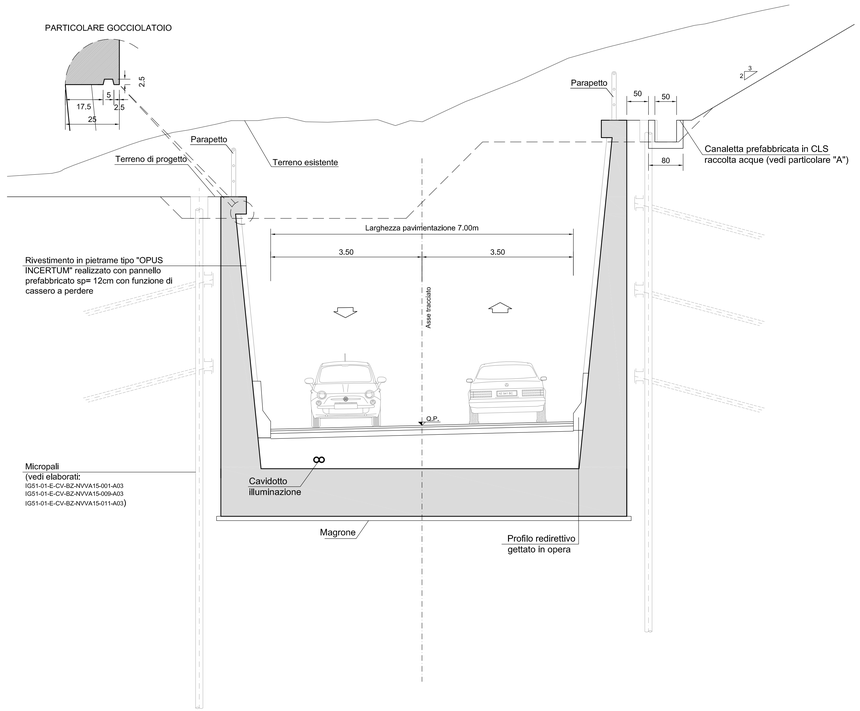

SEZIONE TIPO MANUFATTO A SPINTA
SCALA 1:50

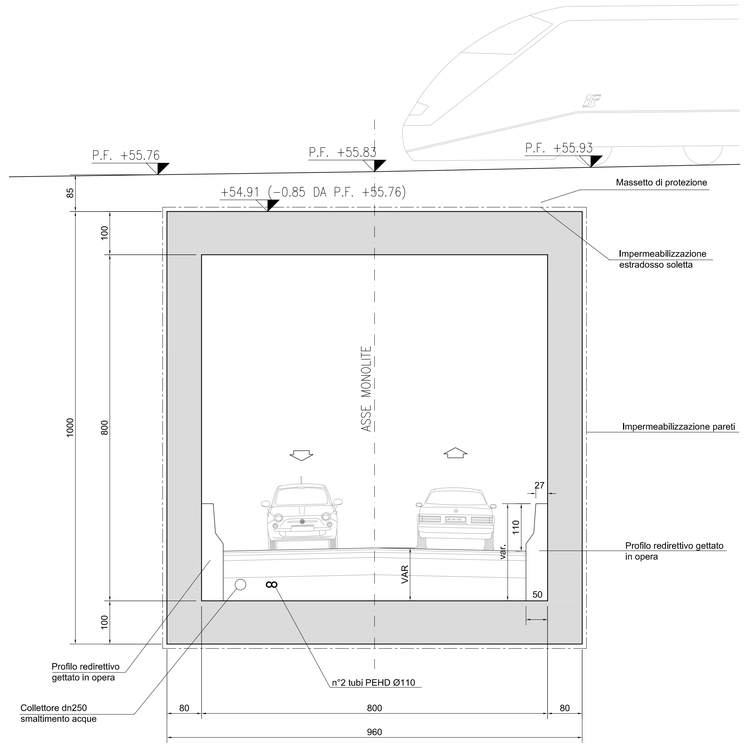

PARTICOLARE PARAPETTO A TUBI PASSANTI
TIPO LEGGERO - SCALA 1:10

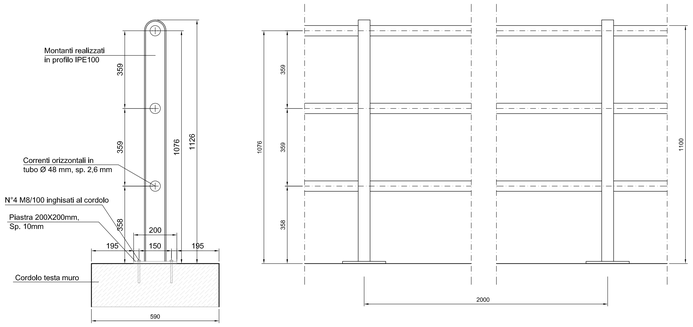

PARTICOLARE "A" CANALETTA
SCALA 1:20

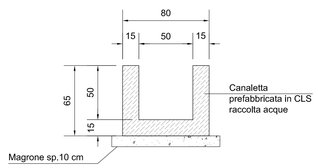

PARTICOLARE PAVIMENTAZIONE

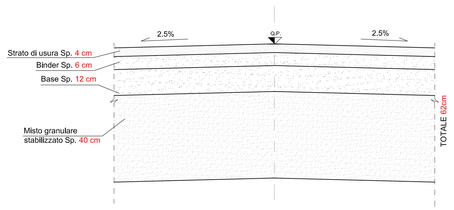

ARMATURA NUOVO MURO
SCALA 1:20

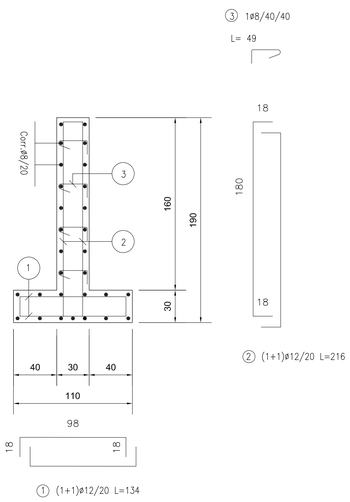

PARTICOLARE SISTEMAZIONE VIA CASTEL MORRONE
SCALA 1:20

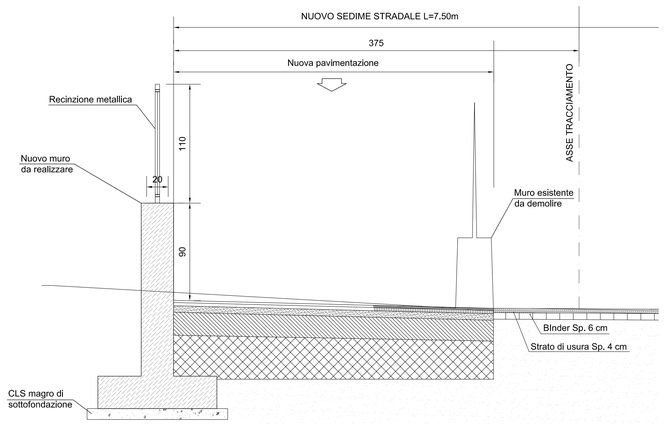

PARTICOLARE RECINZIONE METALLICA
SCALA 1:20

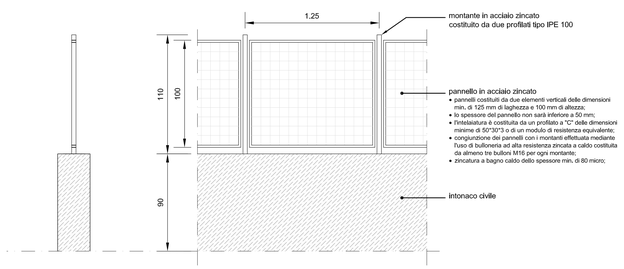

COMMITTENTE:

RFI RETE FERROVIARIA ITALIANA
GRUPPO FERROVIE DELLO STATO ITALIANE

ALTA SORVEGLIANZA:

ITALFERR
GRUPPO FERROVIE DELLO STATO ITALIANE

GENERAL CONTRACTOR:

COCIV
Consorzio Collegamenti Integrati Veloci

INFRASTRUTTURE FERROVIARIE STRATEGICHE DEFINITE DALLA LEGGE OBIETTIVO N.443/01

TRATTA A.V./A.C. TERZO VALICO DEI GIOVI
PROGETTO ESECUTIVO

NUOVA VIABILITA' IMBOCCO FEGINO COL2
SEZIONI TIPO

GENERAL CONTRACTOR	DIRETTORE LAVORI	SCALA:
Consorzio Cociv Ing. P.P. Marcheselli		varie

COMMESSA	LOTTO	FASE	ENTE	TIPO DOC.	OPERA/DISCIPLINA	PROGR.	REV.
I G 5 1	0 1	E	C V	W Z	N V V A 1 0	0 0 1	A

PROGETTAZIONE

Rev.	Descrizione emissione	Redatto	Data	Verificato	Data	Progettista Integratore	Data	IL PROGETTISTA
A00	Prima emissione	Ernevia	06/08/2012	Ing. F. Colla	08/08/2012	E. Pagani	10/08/2012	Ing. E. Ghisiondi
A04	Revisione a seguito istruttoria IG5101_E11_IS_NVVA_00001_A del 16.04.2013	Ernevia	18/06/2013	Ing. F. Colla	19/06/2013	A. Palomba	20/06/2013	ORDINE DEGLI INGEGNERI DELLA PROVINCIA DI MILANO n. 19891 Ingegnere Ghisiondi Enrico
A05	Aggiornamenti progettuali	Ernevia	05/07/2013	Ing. F. Colla	08/07/2013	A. Palomba	09/07/2013	

n. Elab.

Nome File: IG51-01-E-CV-WZ-NVVA15-001-A05

CUP: F81H92000000008

Scala di plot: 1: