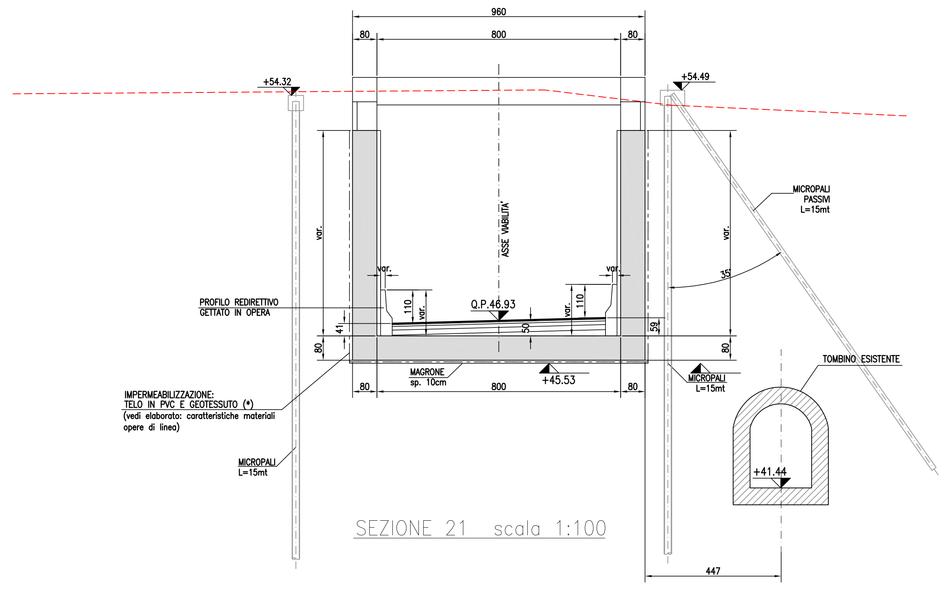

SEZIONE 21 scala 1:100

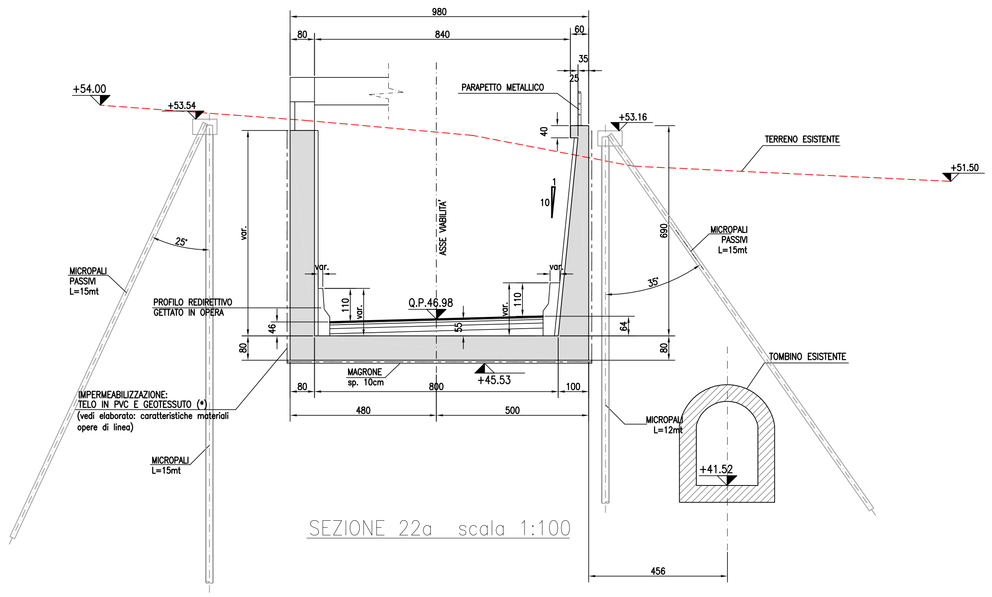

SEZIONE 22a scala 1:100

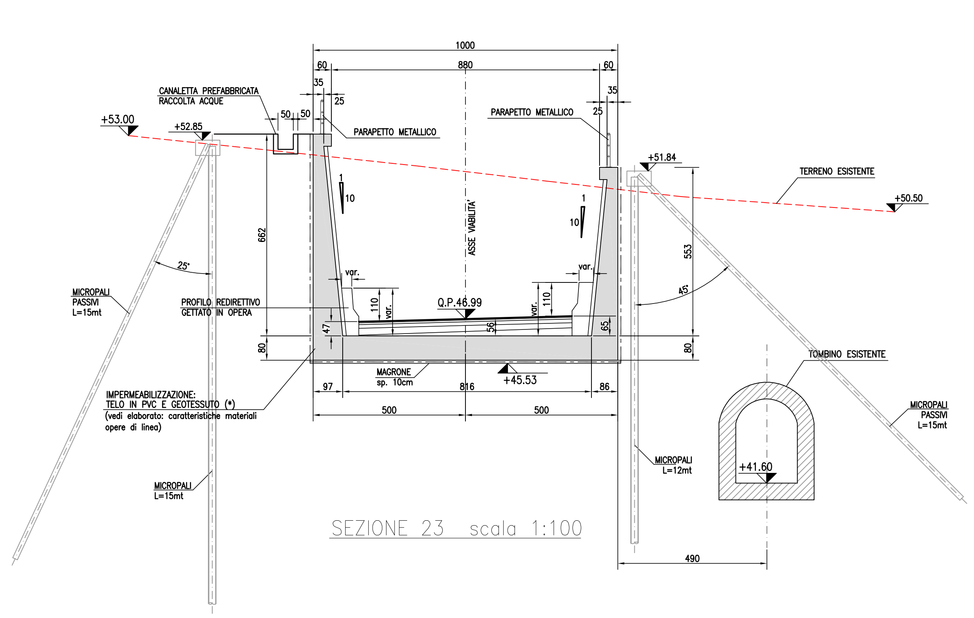

SEZIONE 23 scala 1:100

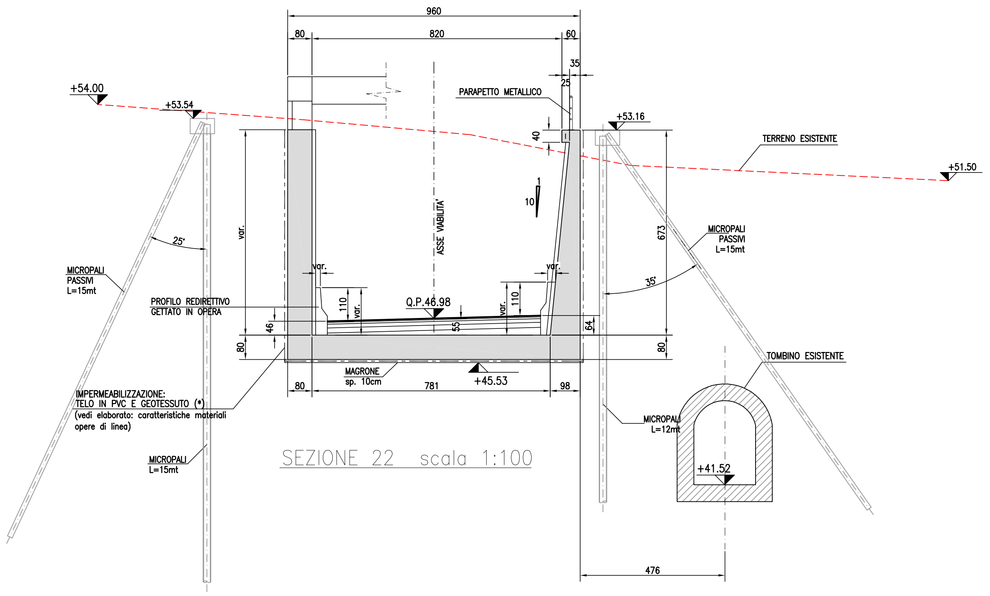

SEZIONE 22 scala 1:100

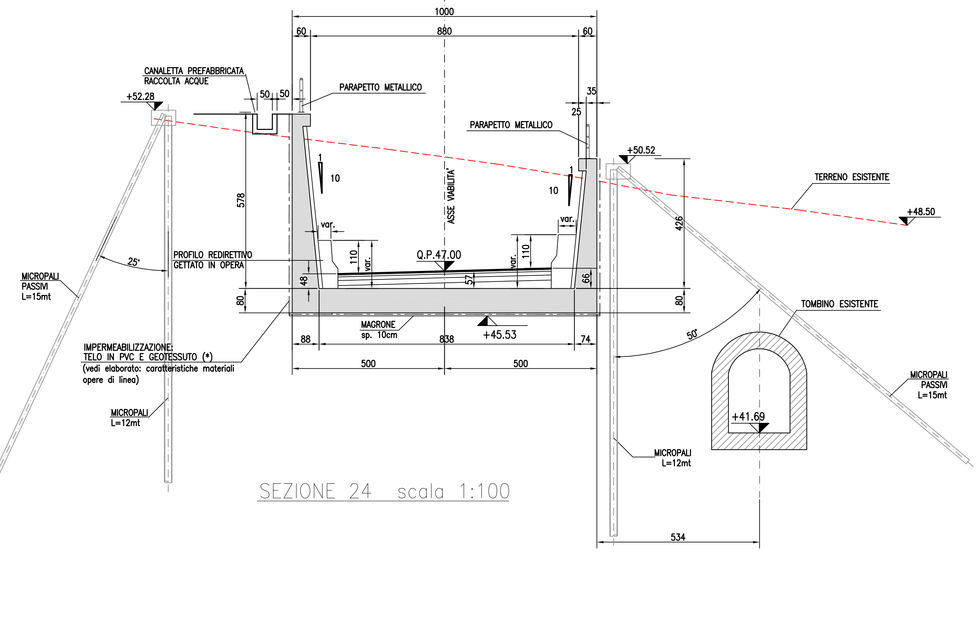

SEZIONE 24 scala 1:100

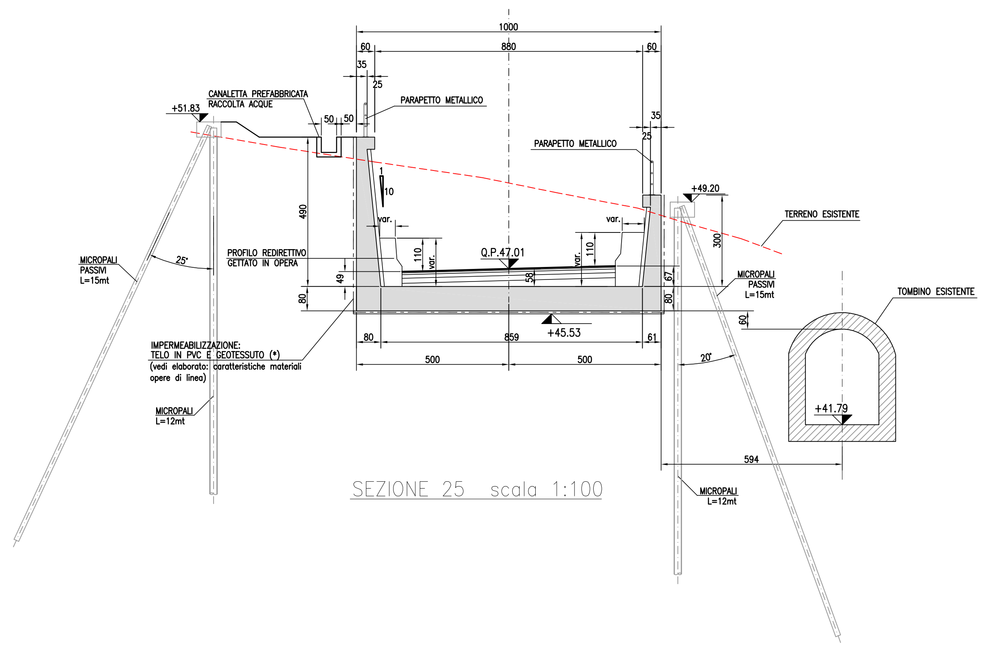

SEZIONE 25 scala 1:100

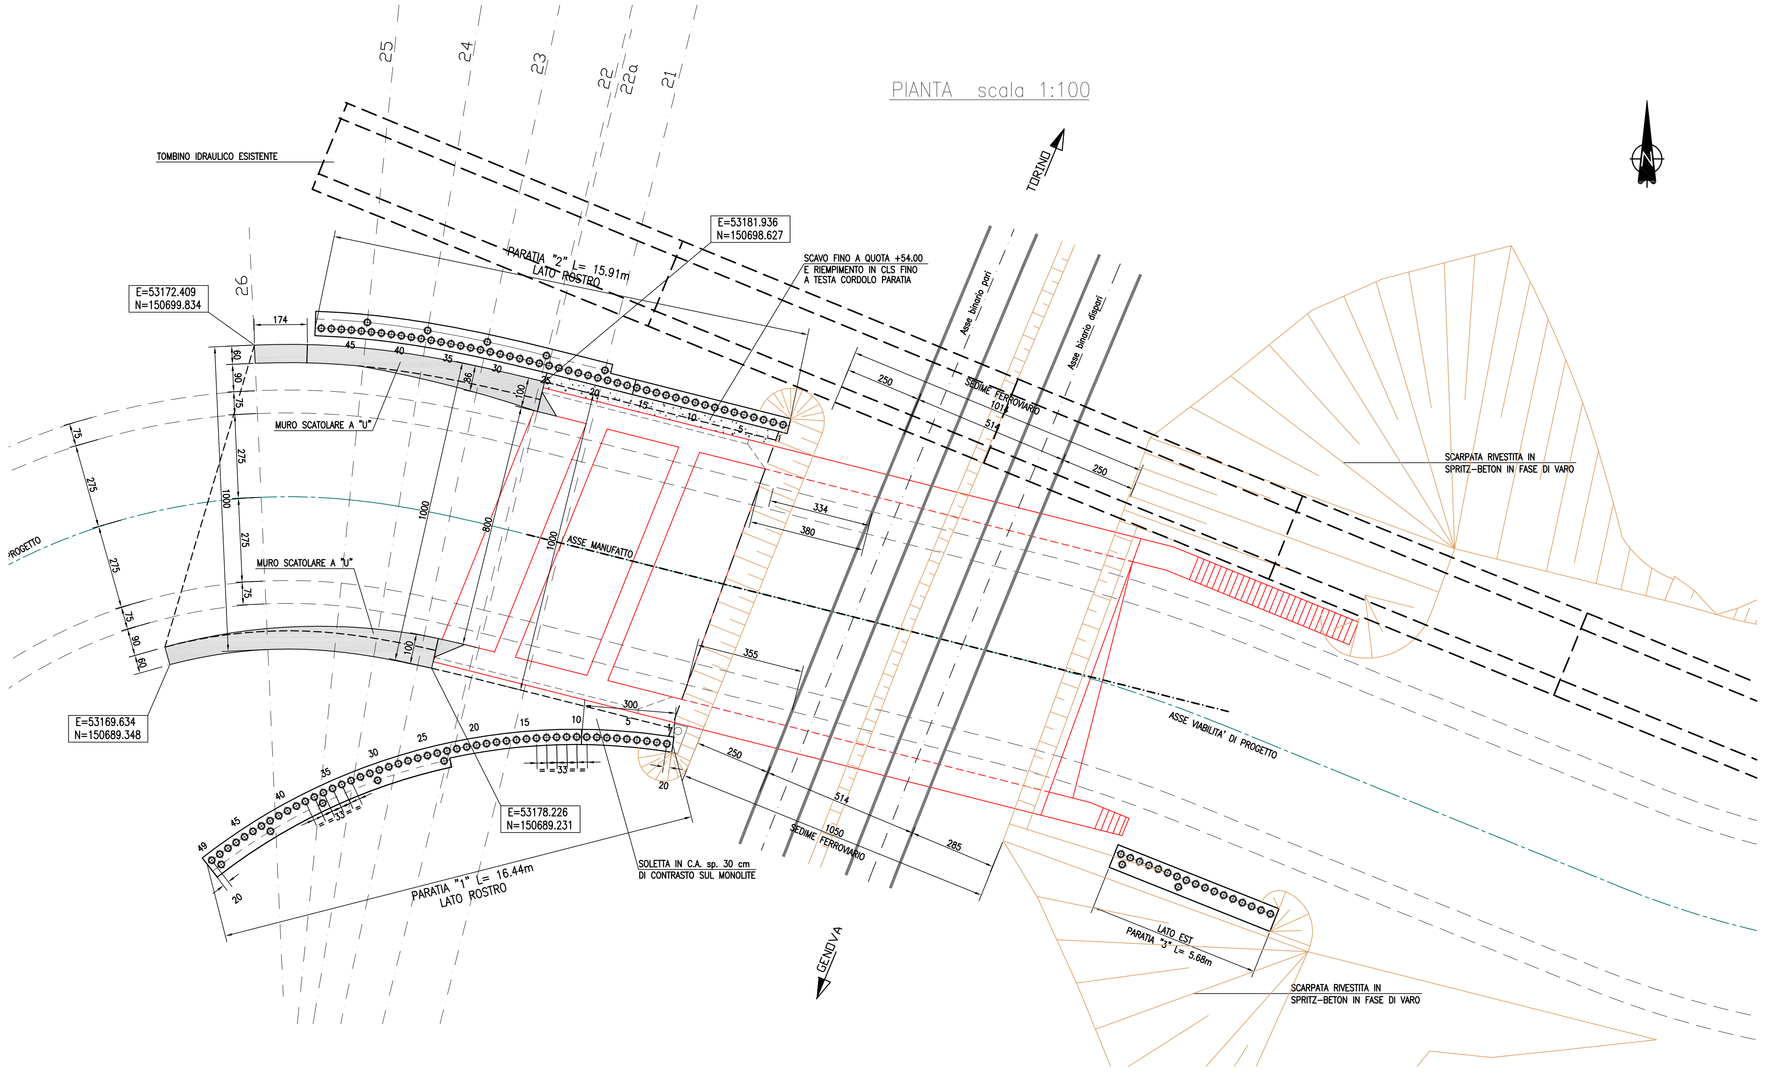

PIANTA scala 1:100

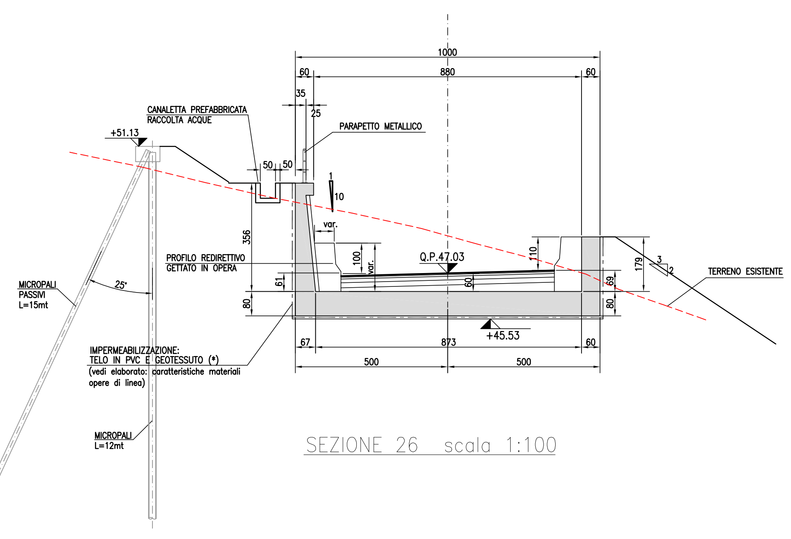

SEZIONE 26 scala 1:100

COMMITTENTE:

RFI RETE FERROVIARIA ITALIANA
GRUPPO FERROVIE DELLO STATO ITALIANE

ALTA SORVEGLIANZA:

ITALFERR
GRUPPO FERROVIE DELLO STATO ITALIANE

GENERAL CONTRACTOR:

Consorzio Collegamenti Integrati Veloci

INFRASTRUTTURE FERROVIARIE STRATEGICHE DEFINITE DALLA LEGGE OBIETTIVO N.443/01

TRATTA A.V./A.C. TERZO VALICO DEI GIOVI
STUDIO DI FATTIBILITA'

NUOVA VIABILITA' IMBOCCO FEGINO COL2
OPERE D'ARTE MAGGIORI
MANUFATTO A SPINTA L=20,00m
OPERE PROVVISIONALI LATO OVEST - SEZIONI 21÷26

GENERAL CONTRACTOR	DIRETTORE LAVORI	SCALA:
Consorzio Cociv Ing. P.P. Marcheselli		1:100

COMMESSA	LOTTO	FASE	ENTE	TIPO DOC.	OPERA/DISCIPLINA	PROGR.	REV.
I G 5 1	0 1	E	C V	W Z	N V V A 1 X	0 0 3	A

PROGETTAZIONE

Rev.	Descrizione emissione	Redatto	Data	Verificato	Data	Progettista Integratore	Data	IL PROGETTISTA
A00	Prima Emissione	CCR Ing.	12/12/2013	COCIV		A. Palomba		Dott. Ing. Paolo Marcheselli Ordine Ingegneri Prov. TO n. 6211 R

n. Elab. | Nome File: IG51-01-E-CV-WZ-NV1A-1X-003-A00 | CUP: F81H92000000008

Scala di plot: 1:1