



Legenda

	Aerogeneratore di progetto
	Cavidotto AT 36kV
	Piazzola in fase di costruzione
	Piazzola in fase di esercizio
	SE Utenza 36 kV
	SE Ampliamento 36/380 kV Terna
	Punto di connessione alla RTN - Stazione esistente Terna 380 kV
	Ipotesi Stazione di ampliamento Terna

COMMITENTE	GRV Green Resources Value GRV WIND SARDEGNA 6 S.R.L. Via Durini, 9 Tel. +39.02.50043159 20122 Milano PEC: grvwindsardegna6@legalmail.it				
	INSE S.r.l. Viale Michelangelo, 71 Tel. 081.579.7998 80129 Napoli Mail: tecnico@inse.it				
PROGETTISTI	Amm. Francesco Di Maso Ing. Nicola Galbieri Ing. Pasquale Esposito Ing. V. Truffo Arch. C. Costello Arch. C. Pisco Ing. F. Quarta				
PROGETTO	<p>PROGETTO DEFINITIVO PER LA REALIZZAZIONE DI UN PARCO EOLICO DENOMINATO "LUXI" COMPOSTO DA 5 AEROGENERATORI DA 7.2 MW, PER UNA POTENZA COMPLESSIVA DI 36 MW SITO NEL COMUNE DI ITTIRI (SS), CON OPERE DI CONNESSIONE NEL COMUNE DI ITTIRI (SS)</p>				
ELABORATO	Titolo: INQUADRAMENTO TERRITORIALE SU CTR - AEROGENERATORI E OPERE CONNESSE - 1 di 2	Tav. / Doc: OC 09			
Codice elaborato:		HS266-OC09-D			
		Scala / Formato: 1:5.000/ A1			
02	SETTEMBRE 2024	Nota MASE n.ro 0153993 del 28-09-2023	INSE SH	INSE SH	GRV WIND SARDEGNA 6 S.r.l.
01	APRILE 2023	PRIMA EMISSIONE	INSE SH	INSE SH	GRV WIND SARDEGNA 6 S.r.l.
REV.	DATA	DESCRIZIONE	ELABORAZIONE	VERIFICA	APPROVAZIONE

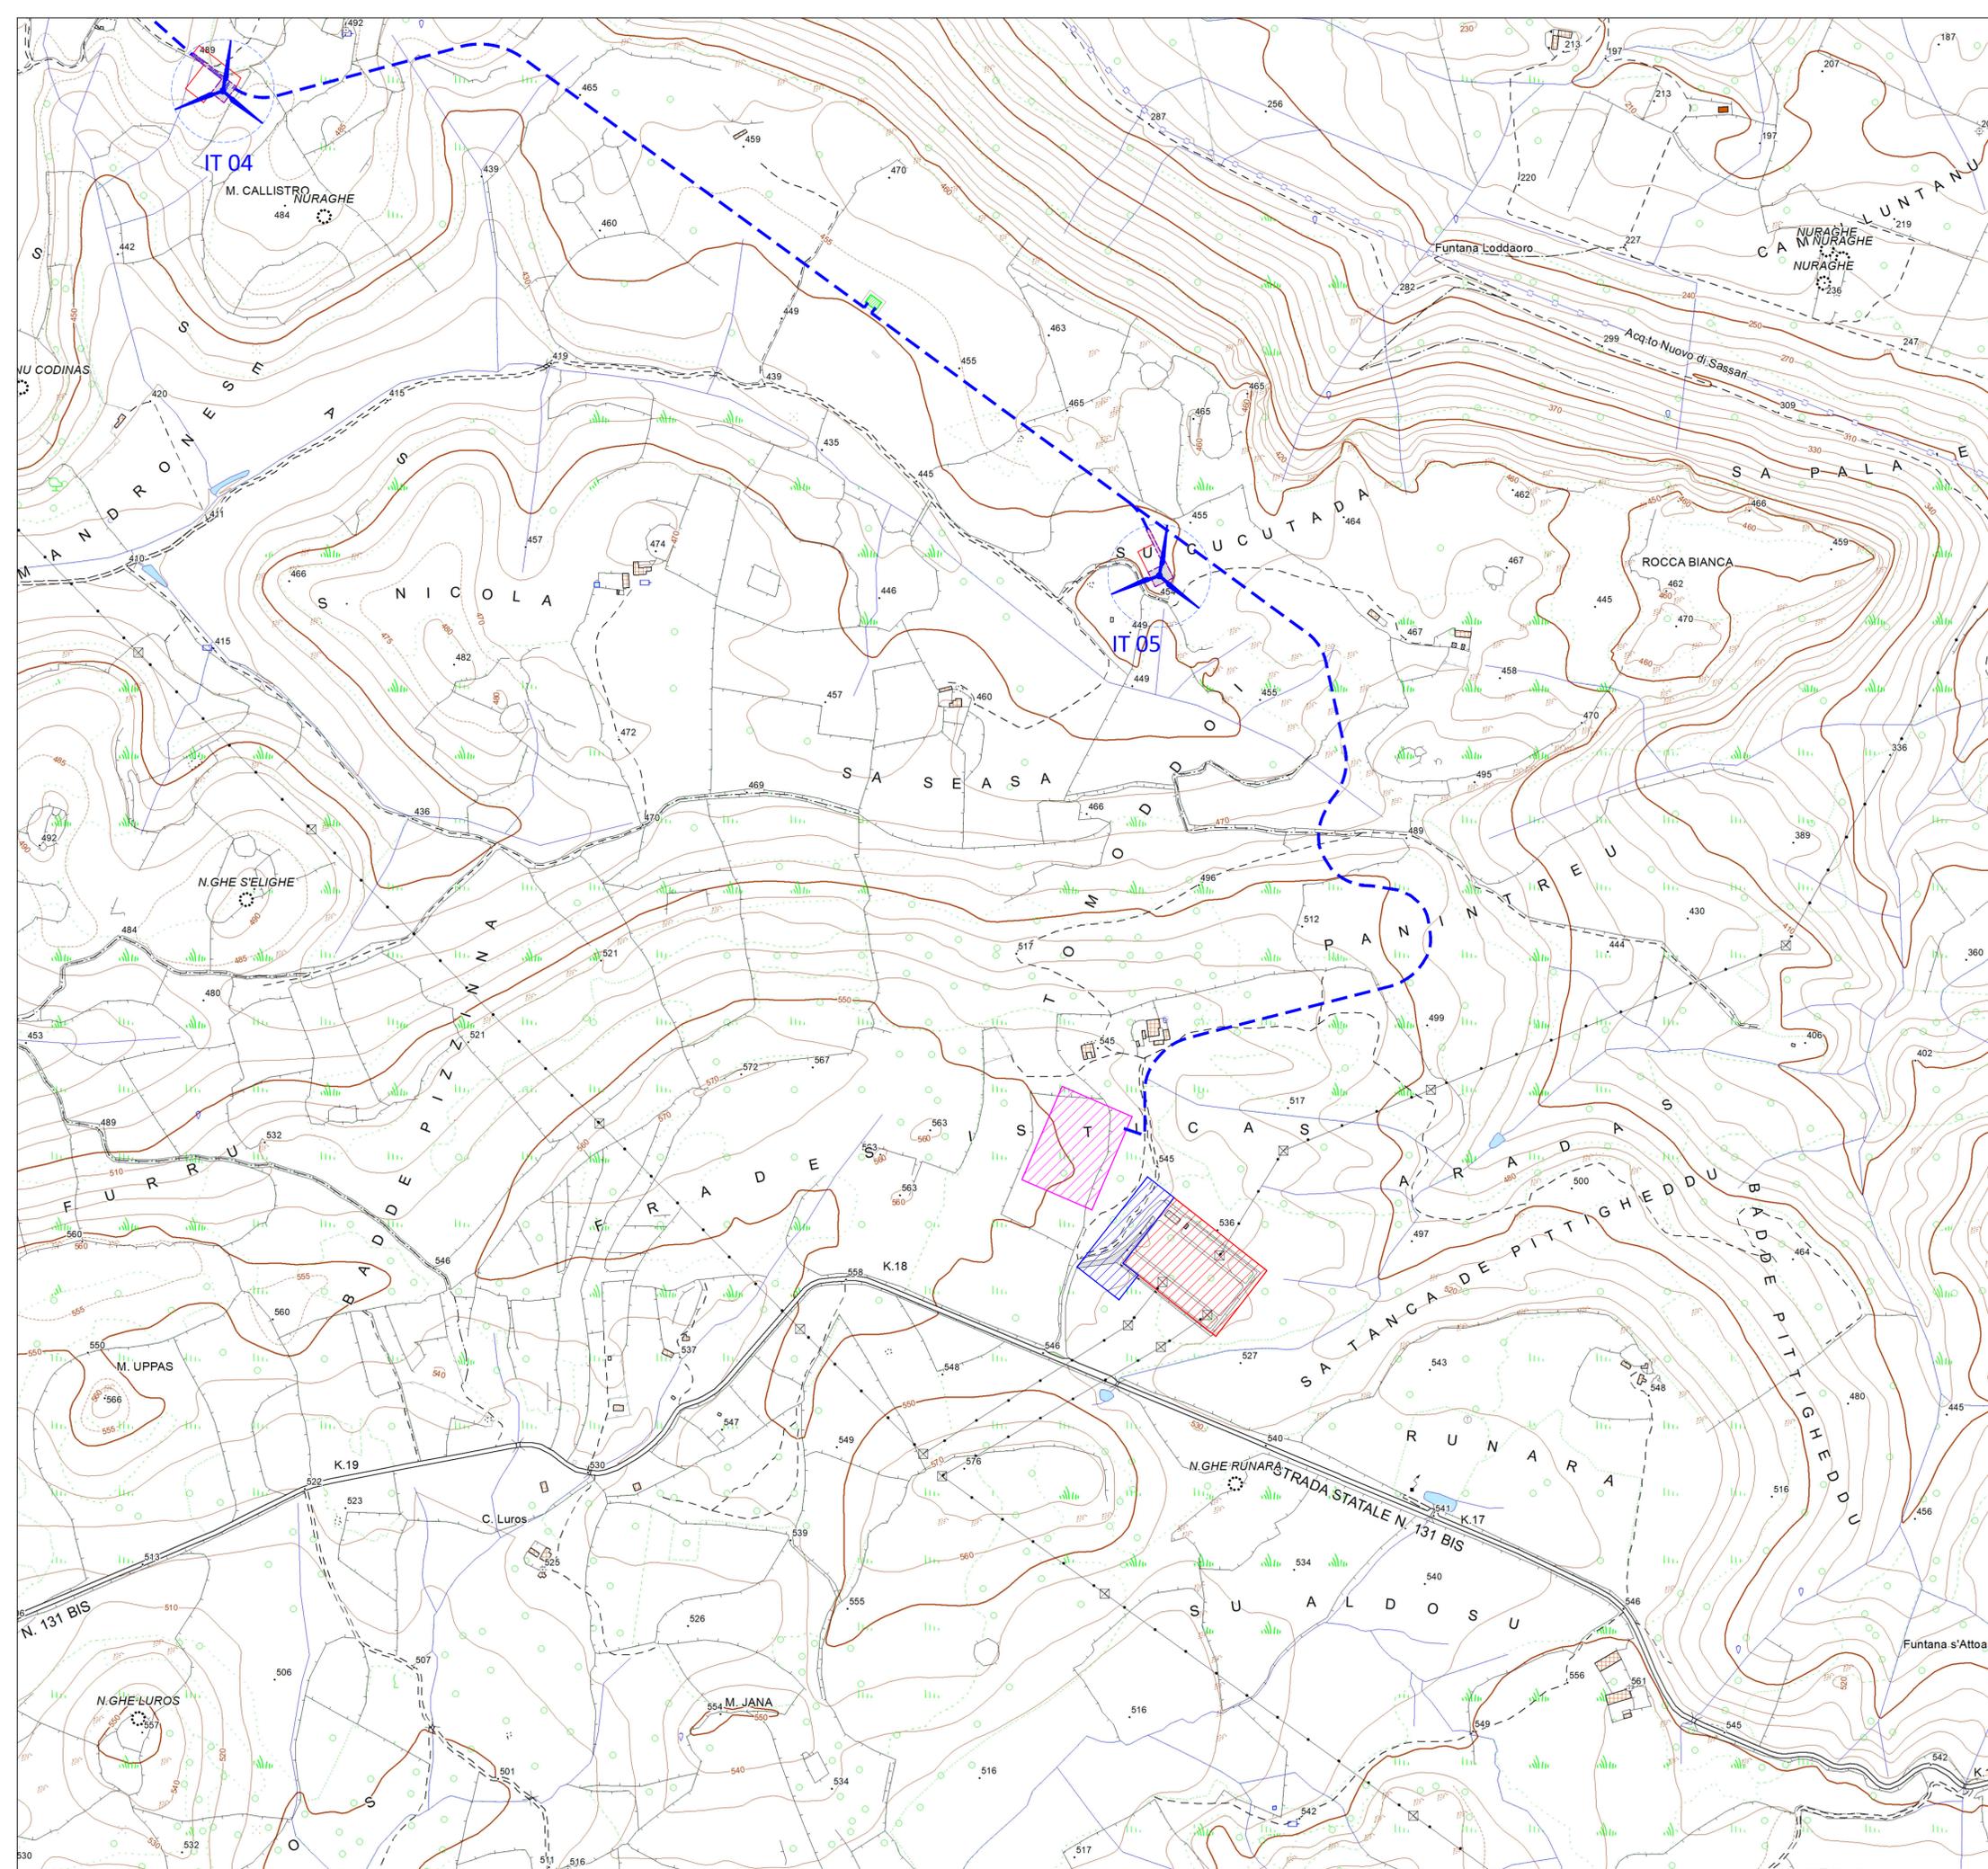

Quadro di unione

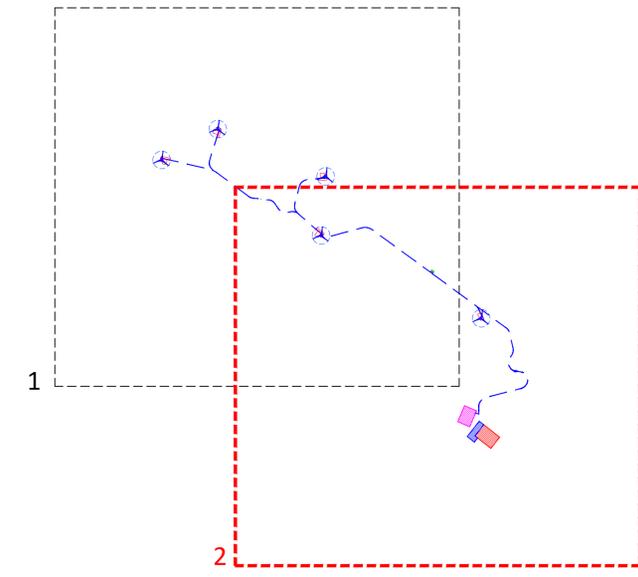

Legenda

	Aerogeneratore di progetto
	Cavidotto AT 36kV
	Piazzola in fase di costruzione
	Piazzola in fase di esercizio
	SE Utenza 36 kV
	SE Ampliamento 36/380 kV Terna
	Punto di connessione alla RTN - Stazione esistente Terna 380 kV
	Ipotesi Stazione di ampliamento Terna

COMMITENTE			GRV WIND SARDEGNA 6 S.R.L. Via Durini, 9 Tel. +39.02.50043159 20122 Milano PEC: grvwindsardegna6@legmail.it		
	PROGETTISTI	INSE S.r.l. Viale Michelangelo, 71 Tel. 081.579.7998 80129 Napoli Mail: tecnico@inse.it		Amm. Francesco Di Maso Ing. Nicola Galderisi Ing. Pasquale Esposito Arch. C. Pisco Ing. F. Quarto	
PROGETTO					
ELABORATO	Titolo: INQUADRAMENTO TERRITORIALE SU CTR - AEROGENERATORI E OPERE CONNESSE - 2 di 2				Tav. / Doc: OC 09
REV.	02	SETTEMBRE 2024	Nota MASE n.ro 0153993 del 28-09-2023	INSE SH	GRV WIND SARDEGNA 6 Srl
	01	APRILE 2023	PRIMA EMISSIONE	INSE SH	GRV WIND SARDEGNA 6 Srl
			DESCRIZIONE	ELABORAZIONE	VERIFICA
					APPROVAZIONE
Codice elaborato:		HS266-OC09-D			Scala / Formato: 1:5.000/ A1

