



QUOTE DEL PONDIALE RICAVATE DA
CARTA TECNICA REGIONALE

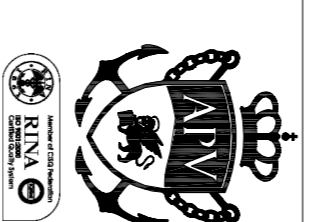

**AUTORITÀ PORTUALE
DI VENEZIA**
DIREZIONE TECNICA

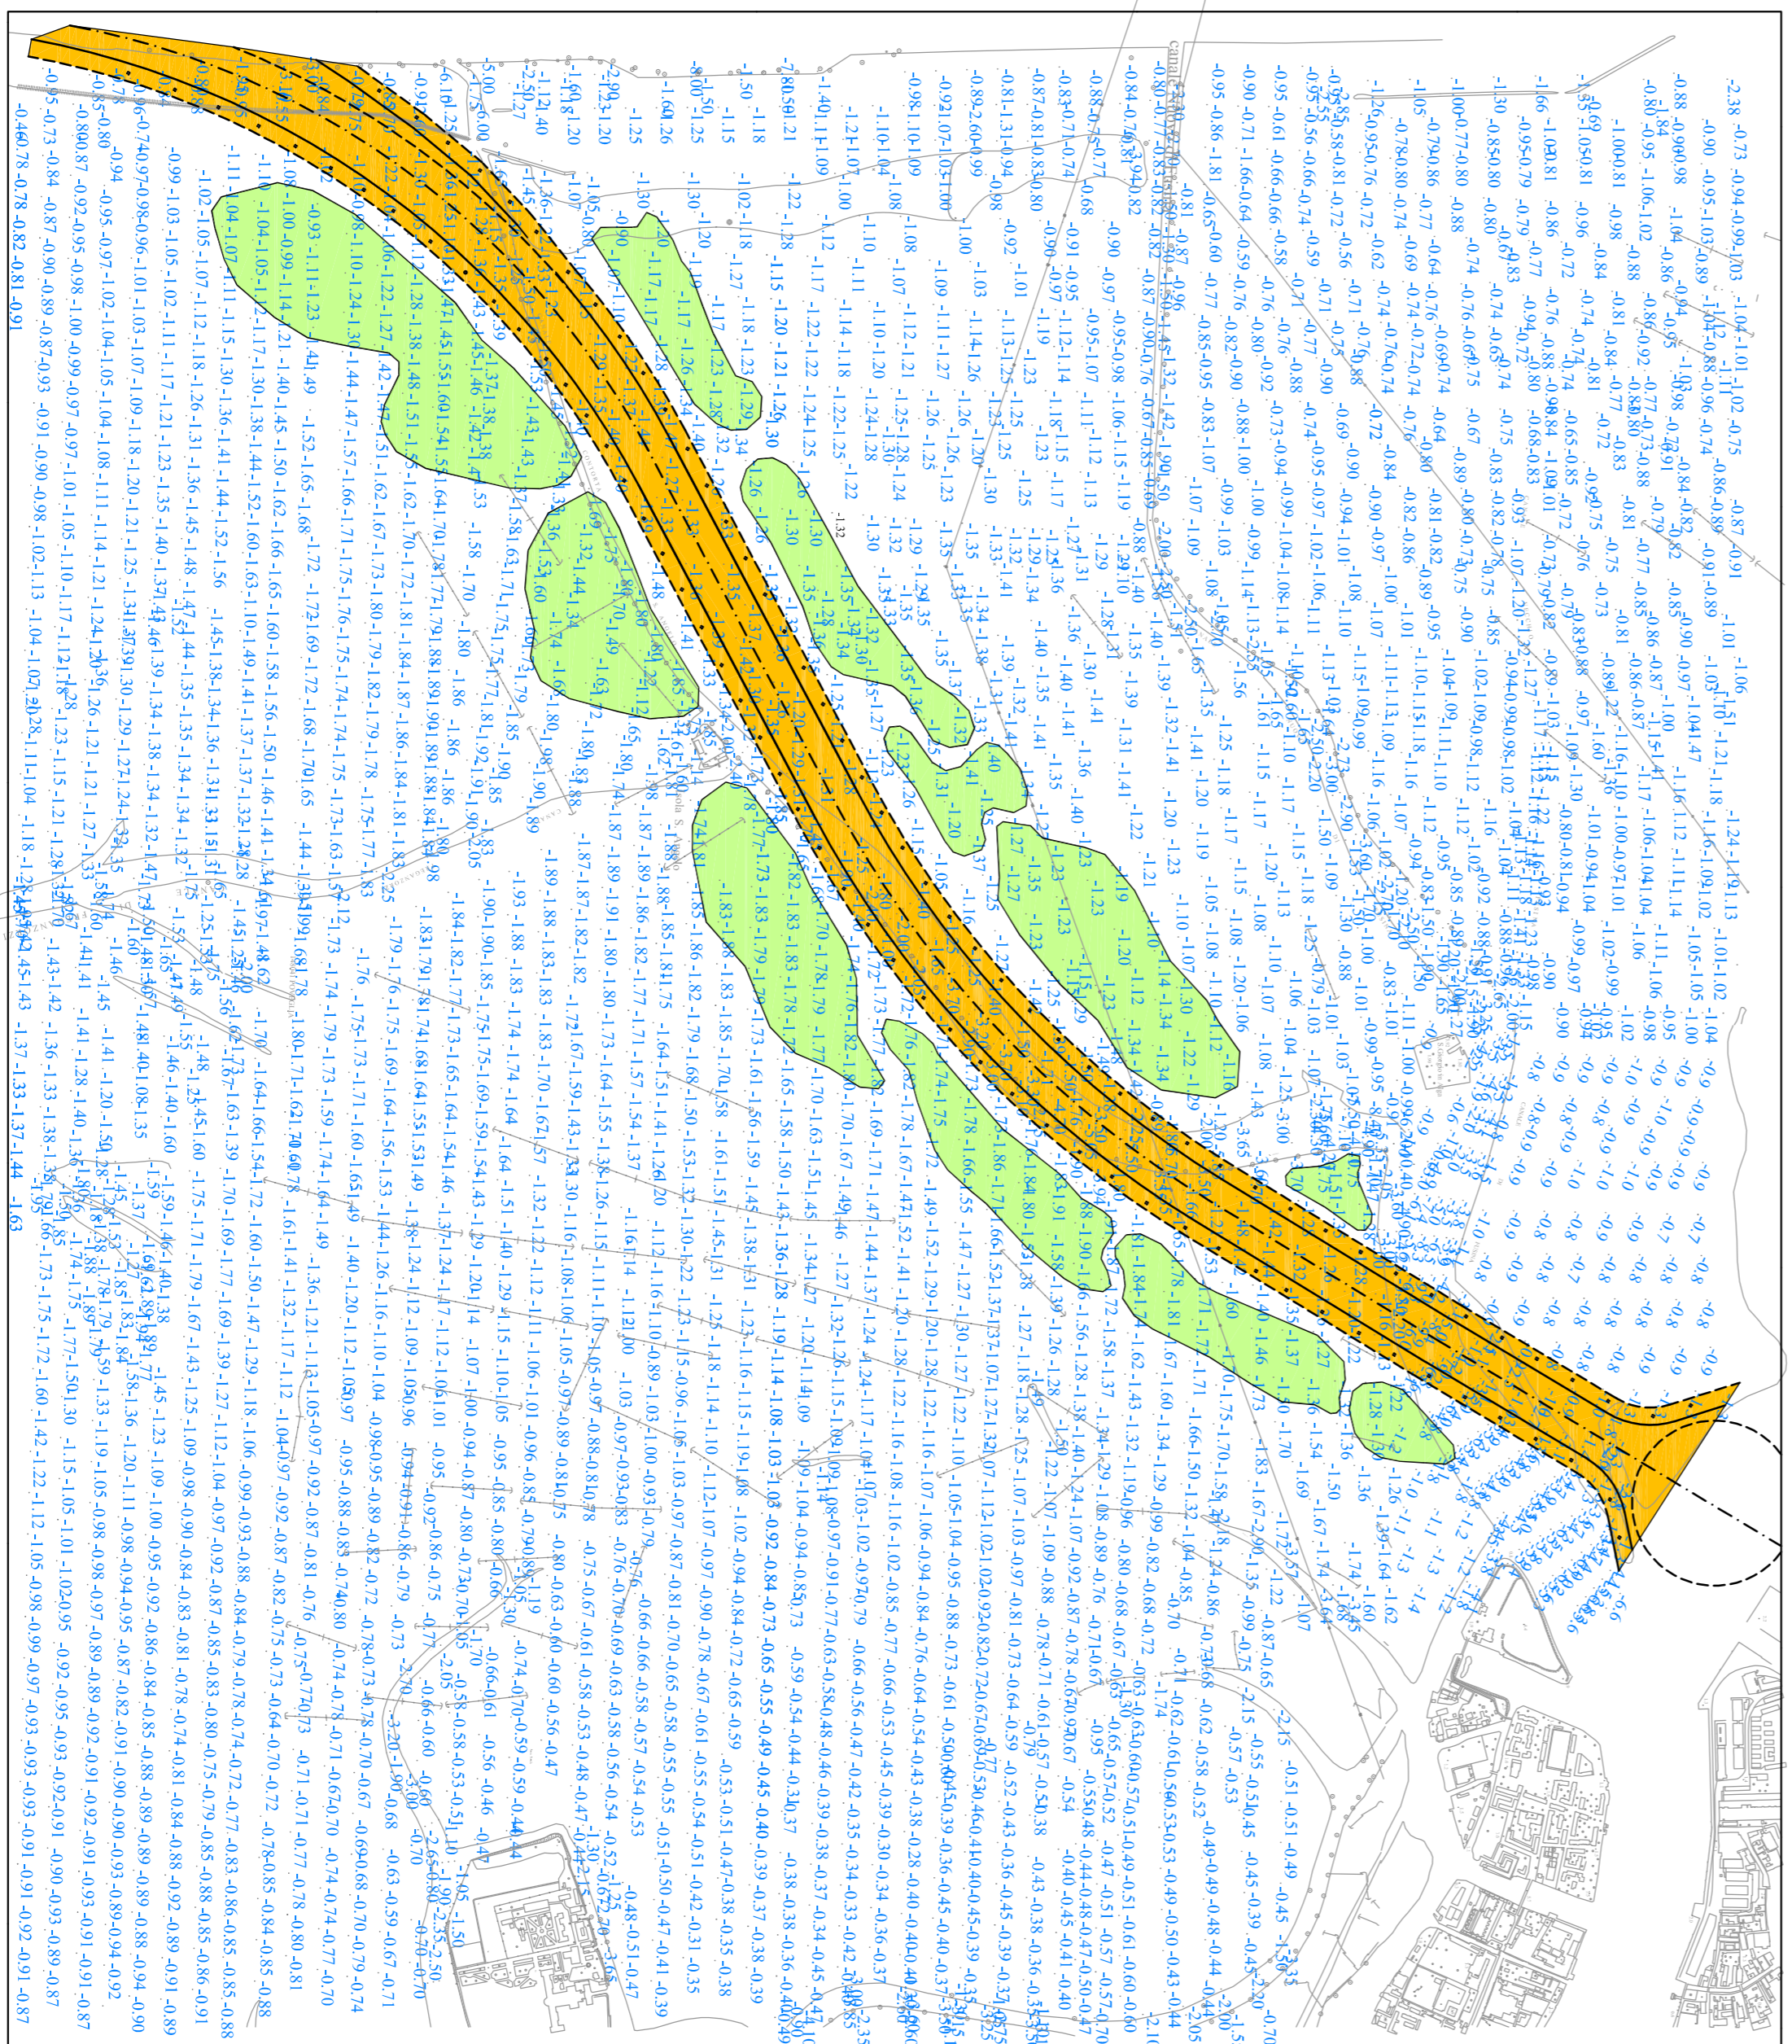

**ADEGUAMENTO VIA ACQUEA DI ACCESSO ALLA STAZIONE
MARITTIMA DI VENEZIA E RIQUALIFICAZIONE DELLE AREE
LIMITROFE AL CANALE CONTORTA SANT'ANGELO**

PROGETTO PRELIMINARE
STATO DI FATTO CANALE CONTORTA

CODICE PROGETTO
49.810.000

CODICE LABORATORIO
06

SCALA
non in scala

PROGETTISTA	Autorità Portuale di Venezia				
REDAZIONE	Direz. Tecnica				
geom.:	Alessia Favaro				
DIRETTORE TECNICO RESPONSABILE DEL PROCEDIMENTO	Ing. N. Torricella				
rev.	data	descrizione	redatto	completato	approvato
0	05/2013	EMISSIONE PROGETTO PRELIMINARE	A. Favaro	L. Rizzo	N. Torricella
1	02/2014	REVISIONE	A. Favaro	L. Rizzo	N. Torricella
2	07/2014	REVISIONE	L. Battiston	L. Rizzo	N. Torricella
3					
4					