SOVRAPPOSIZIONE INTERVENTI CON I TEMATISMI DEL P.P.R.

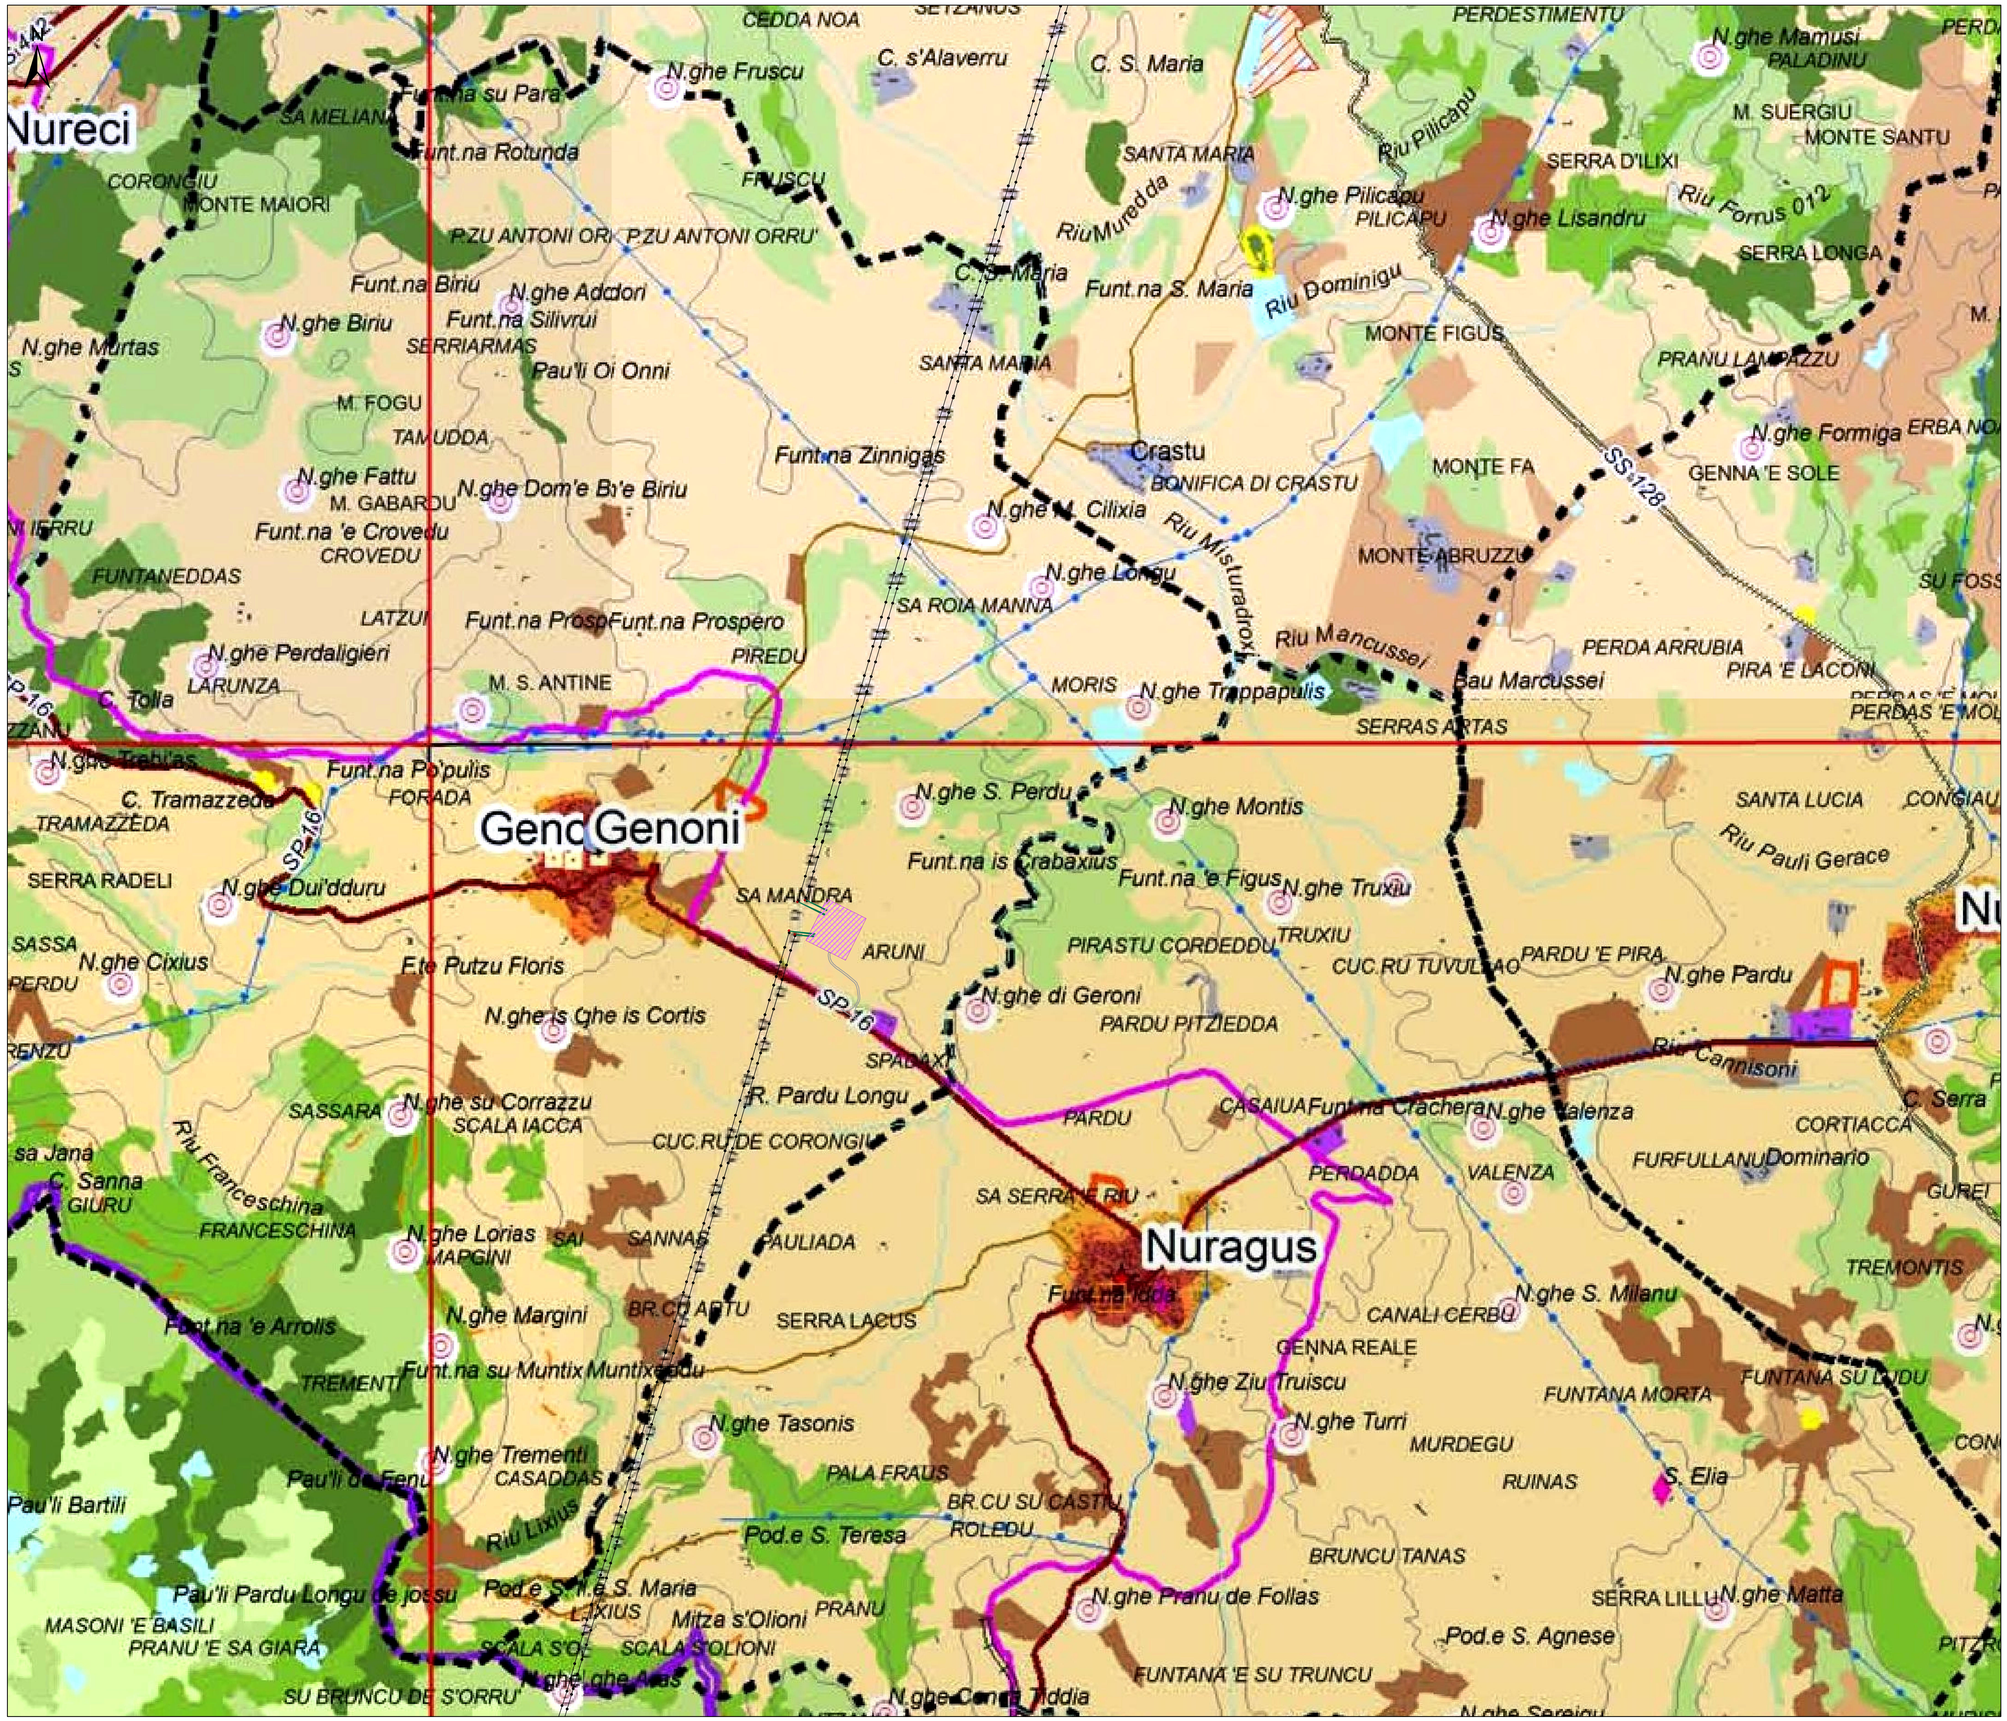

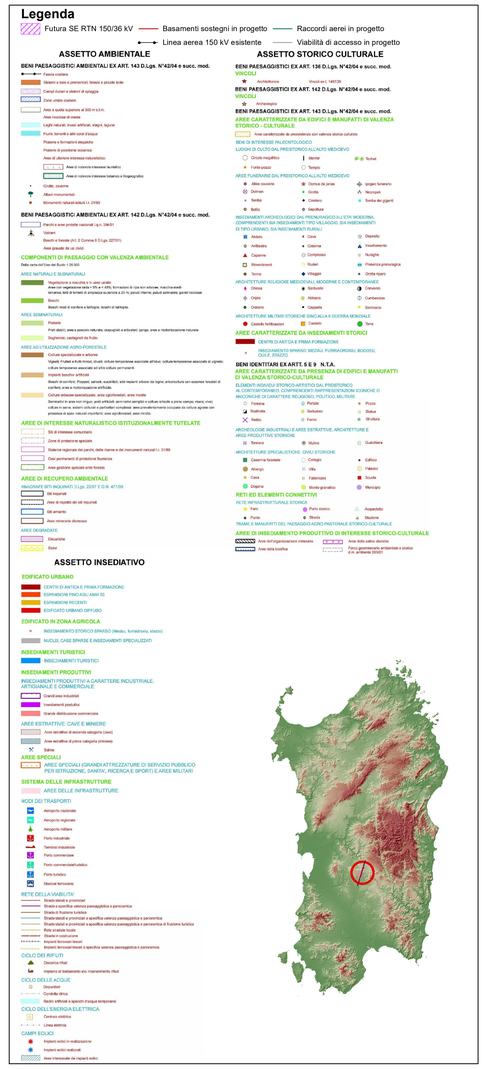

REGIONE SARDEGNA
Città Metropolitana di Cagliari
COMUNE DI GENONI

PROGETTO OPERE DI RETE
FUTURA STAZIONE ELETTRICA RTN A 150/36 kV
SU LINEE "TALORO - VILLASOR" E "TALORO - TUILI"

Oggetto		Cod.elab.
PIANO TECNICO DELLE OPERE		IN-GE-SE-RA1.4
Titolo: **SOVRAPPOSIZIONE INTERVENTI CON I TEMATISMI DEL P.P.R.**		scala 1:10.000

Data	Rev.	Descrizione	Eseg.	Contr.	Appr.
Novembre 2023	0	Emissione per benestare Terna	AC	GF	IN

A cura di:
I.A.T. Consulenza e progetti S.r.l.
Dott. Ing. Giuseppe Frongia
Gruppo di lavoro:
Ing. Giuseppe Frongia (coordinatore e responsabile)
Ing. Erica Battella
Ing. Paolo Desogus
Dott. Ing. Maria Veronica Fais
Dott. Fabio Mercurio
Dott. Ing. Fabrizio Murru
Ing. Elisa Roych
Ing. Marco Utzeri
Dott. Geol. Maria Francesca Lobina

Progettazione:
Dott. Ing. Giuseppe Frongia
ORDINE INGEGNERI PROVINCIA CAGLIARI N. 3483 Dott. Ing. Giuseppe Frongia

iat CONSULENZA E PROGETTI www.iatprogetti.it

Committente:
Inergia S.p.A.
Viale Cola D'Amatrice,1 63100 Ascoli Piceno (AP)
info@inergia.it
inergia

Formato	File origine	File di stampa	Codice pratica
A0	IN-GE-SE-RA1.4 - Sovrapposizione interventi con tematismi del PPR.dwg	IN-GE-SE-RA1.4 - Sovrapposizione interventi con tematismi del PPR.pdf	2022/0342

Elaborazioni: I.A.T. Consulenza e progetti S.r.l. con socio unico - Via Michele Giua s.n.c. ZI CACIP , 09122 Cagliari, Tel./Fax +39 070 658297

Disegni, calcoli, specifiche e tutte le altre informazioni contenute nel presente documento sono di proprietà della I.A.T. Consulenza e progetti s.r.l. Al ricevimento di questo documento la stessa diffida pertanto di riprodurlo, in tutto o in parte, e di trattarne il contenuto in assenza di esplicita autorizzazione.