


MAGAZZINO - PIANTE E PROSPETTI - Scala 1:100


PIANTA COPERTURA



PIANTA ARCHITETTONICA

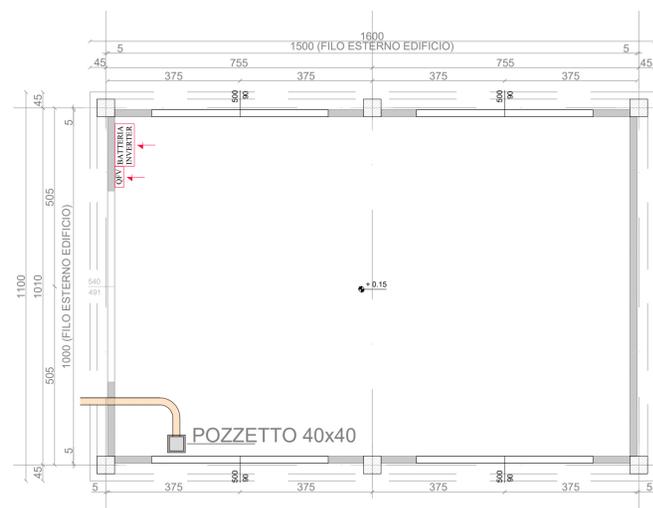


PROSPETTO A

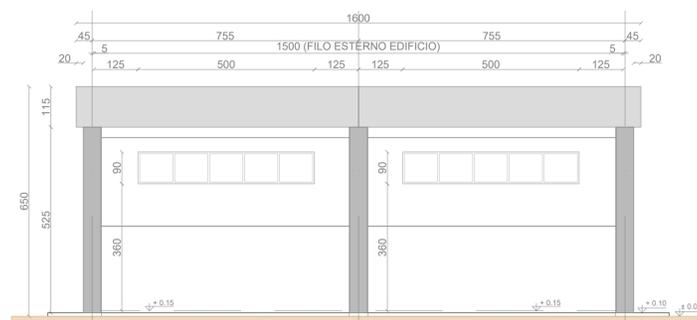


PROSPETTO C



PROSPETTO B

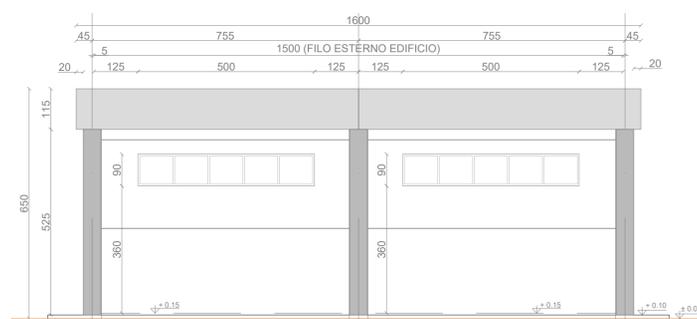

PROSPETTO D

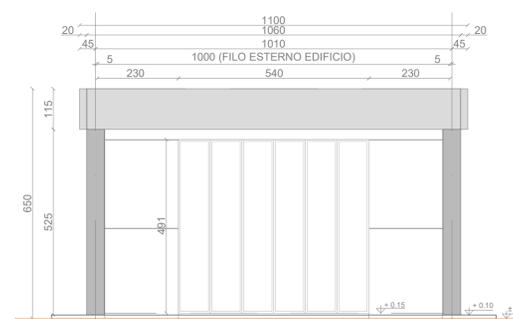

REGIONE SARDEGNA  
Città Metropolitana di Cagliari  
COMUNE DI GENONI

PROGETTO OPERE DI RETE  
FUTURA STAZIONE ELETTRICA RTN A 150/36 kV  
SU LINEE "TALORO - VILLASOR" E "TALORO - TUILI"

PIANO TECNICO DELLE OPERE		IN-GE-SE-T23
Oggetto	MAGAZZINO - PIANTE E PROSPETTI	
Titolo	scala	1:100
Data	Rev.	Descrizione
Luglio 2024	0	Modifiche richieste da Terna
Eseg.	Contr.	Appr.
FM	GF	IN
<b>A cura di:</b> I.A.T. Consulenza e progetti S.r.l. Dott. Ing. Giuseppe Frongia <b>Gruppo di lavoro:</b> Ing. Giuseppe Frongia (coordinatore e responsabile) Ing. Enrica Batzella Ing. Paolo Desogus Dott. Pian. Terr. Veronica Fais Dott. Fabio Mancosu Dott. Ing. Fabrizio Murre Ing. Elisa Roych Ing. Marco Utzeri Dott. Geol. Maria Francesca Lobina		<b>Progettazione:</b> Dott. Ing. Giuseppe Frongia 
<b>Committente:</b> Inergia S.p.A. Viale Cota D'Amatrice, 1 63100 Ascoli Piceno (AP) info@inerzia.it		
A1 Esteso	IN-GE-SE-T23_Magazzino - Pianta e prospetti	IN-GE-SE-T23_Magazzino - Pianta e prospetti
Formato	File origine	File di stampa
Elaborazioni: I.A.T. Consulenza e progetti S.r.l. con socio unico - Via Michele Giua s.n.c. ZI CACIP - 09122 Cagliari, Tel./Fax +39 070 656297		
Disegni, calcoli, specifiche e tutte le altre informazioni contenute nel presente documento sono di proprietà della I.A.T. Consulenza e progetti S.r.l. Al ricevimento di questo documento la stessa diffida pertanto di riprodurlo in tutto o in parte, e di rivelarne il contenuto in assenza di esplicita autorizzazione.		