


PLANIMETRIA CATASTALE CON DPA - OPERA 1 E 2 - Scala 1:1000

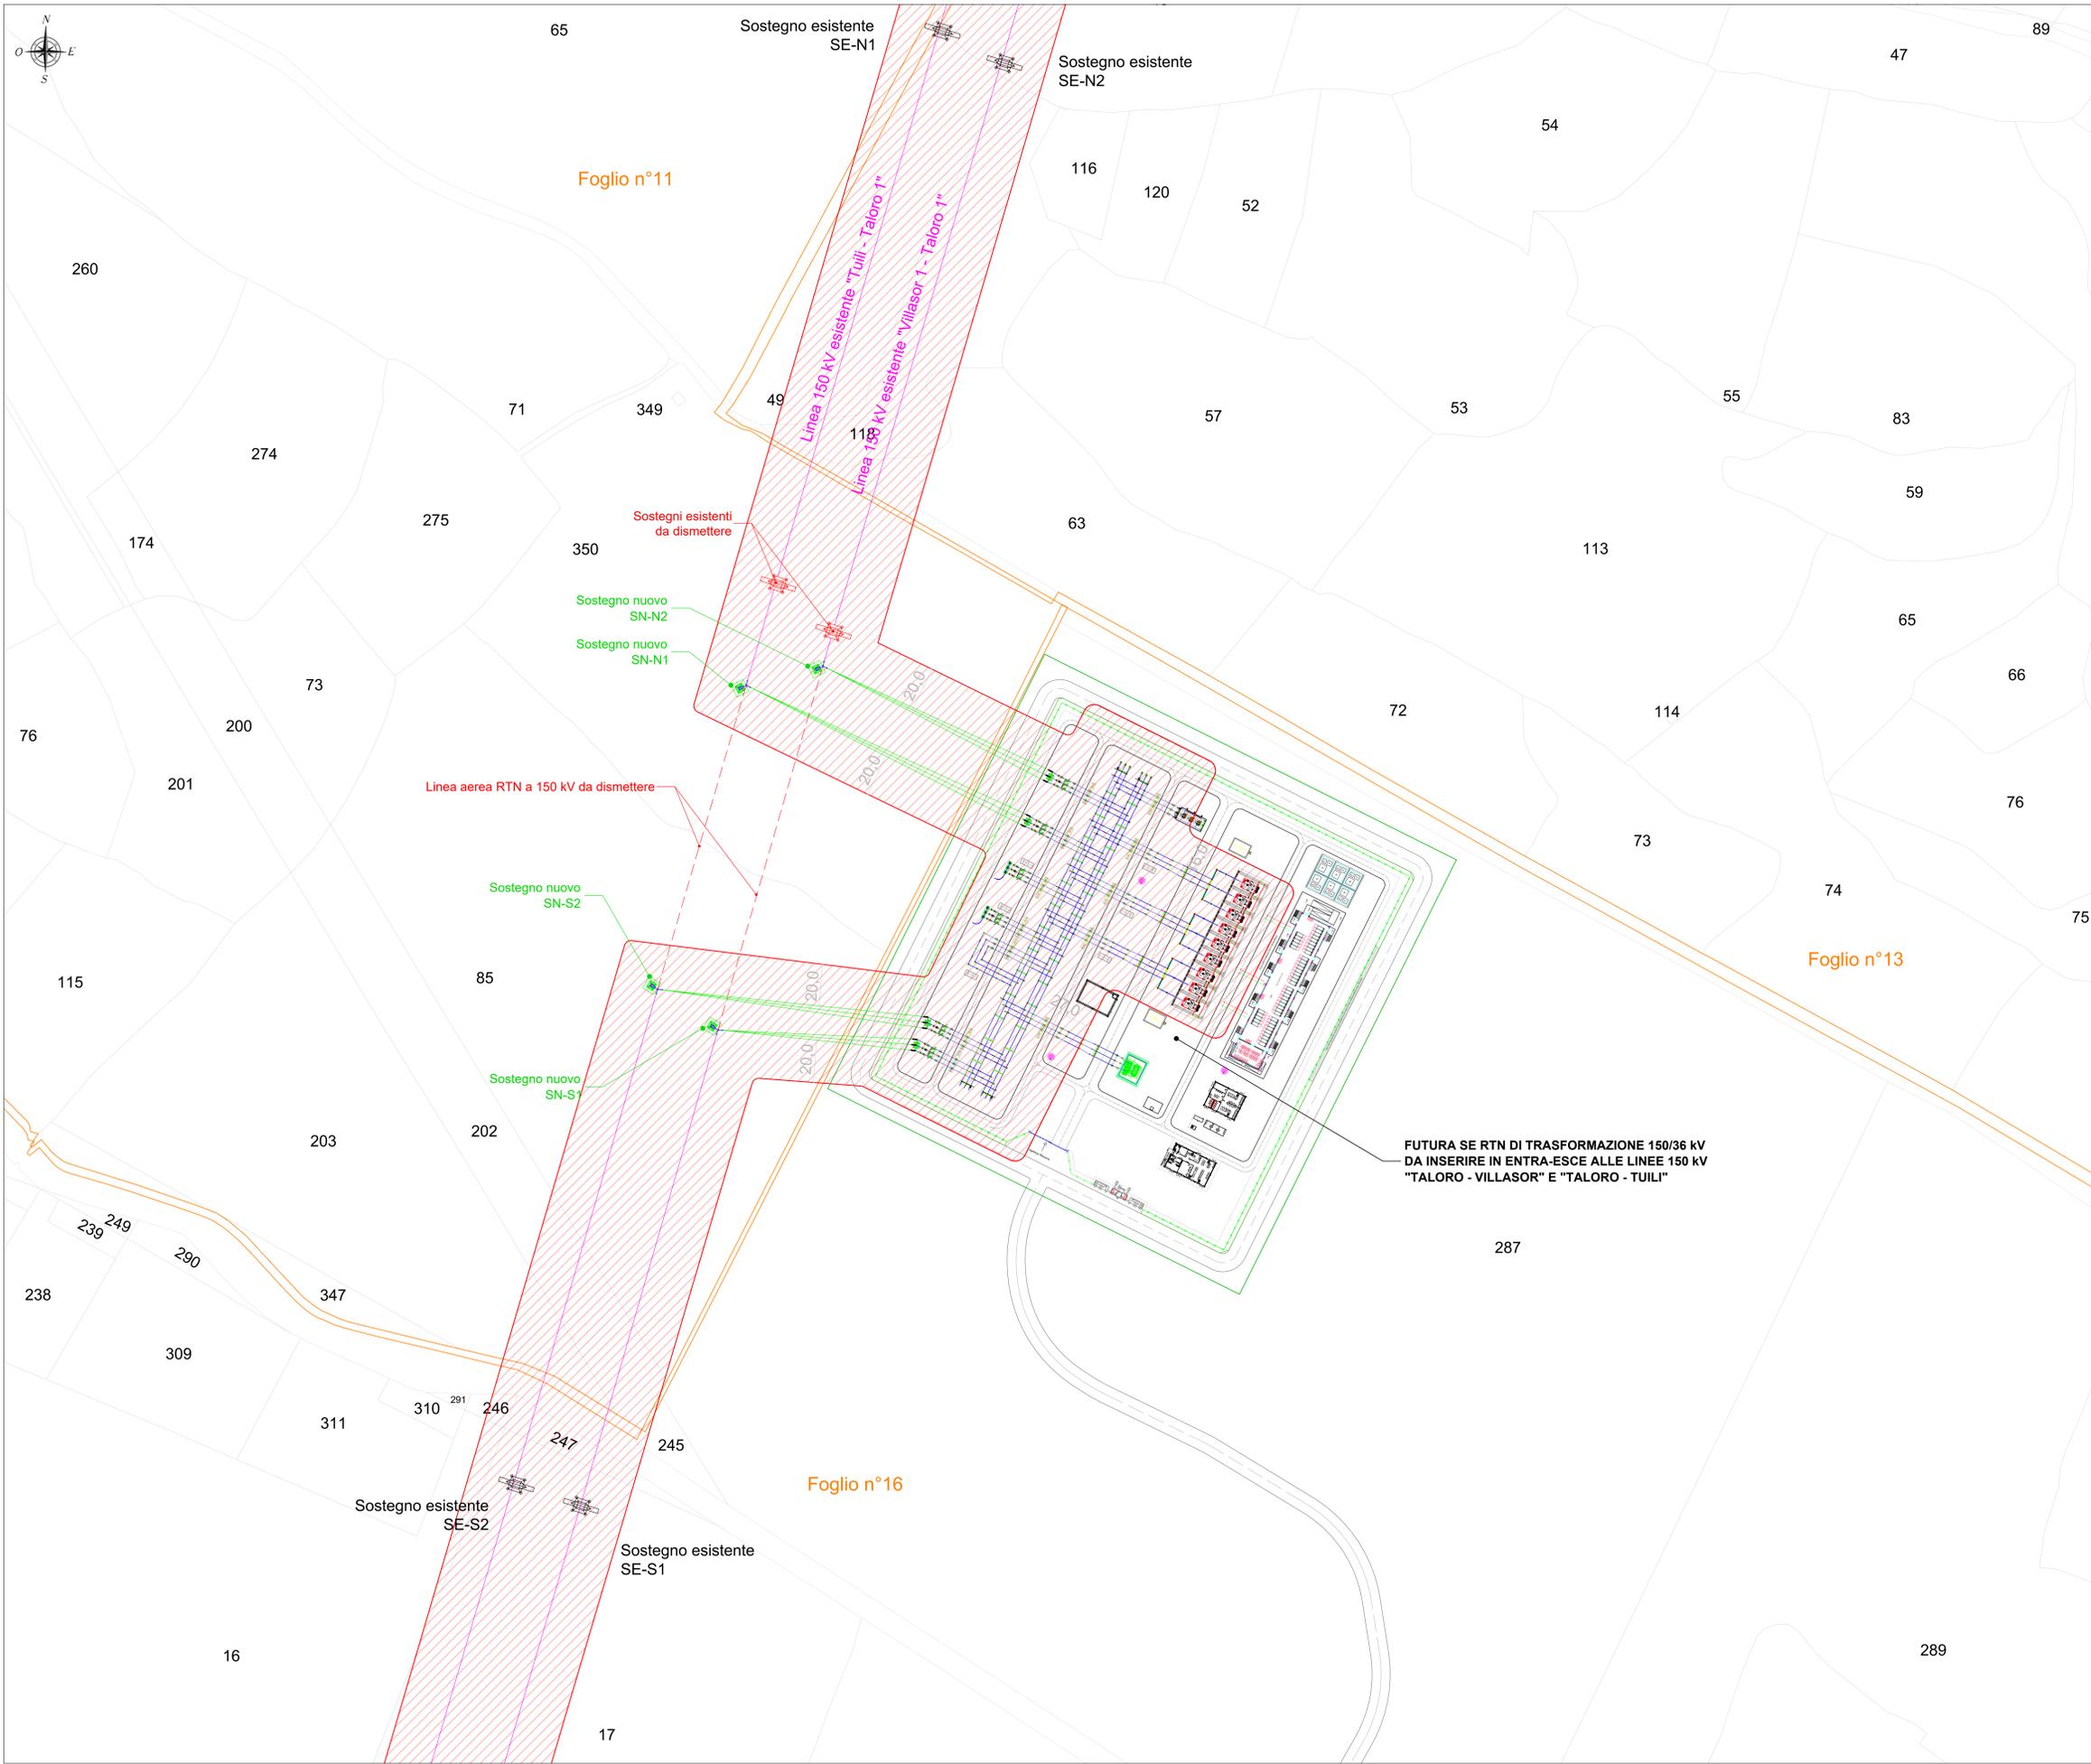

LEGENDA	
SIMBOLO	DESCRIZIONE
	Futura Stazione Elettrica (SE) RTN 150/36 kV
	Fascia di rispetto campi elettromagnetici
	Sostegno esistente da mantenere
	Sostegno esistente da dismettere
	Sostegno da realizzare
	Linea aerea RTN a 150 kV esistente
	Linea aerea RTN a 150 kV da dismettere
	Raccordi a 150 kV da realizzare
	Particelle catastali
	Foglio catastale

REGIONE SARDEGNA
Città Metropolitana di Cagliari
COMUNE DI GENONI

PROGETTO OPERE DI RETE
FUTURA STAZIONE ELETTRICA RTN A 150/36 kV
SU LINEE "TALORO - VILLASOR" E "TALORO - TUILI"

Oggetto: PIANO TECNICO DELLE OPERE PLANIMETRIA OPERA 1 E OPERA 2 CON DPA SU CATASTO		IN-GE-SE-T19 Foglio: 11 Scala: 1:1.000			
Data	Rev.	Descrizione	Eseg.	Conti.	Appr.
Luglio 2024	1	Modifiche richieste da Terna	FM	GF	IN
Novembre 2023	0	Emissioni per beneplacito Terna	FM	GF	IN

A cura di: I.A.T. Consulenza e progetti S.r.l. Dott. Ing. Giuseppe Frongia Gruppo di lavoro: Ing. Giuseppe Frongia (coordinatore e responsabile) Ing. Enrico Battista Ing. Paolo Desposi Dott. Inge. Ferruccio Fais Dott. Fabio Mancosu Dott. Inge. Fabrizio Marru Ing. Elise Roych Ing. Marco Siani Dott. Geol. Maria Francesca Lobina	Progettazione: Dott. Ing. Giuseppe Frongia
Comitato: Energia S.p.A. Viale Costa D'Anatica, 1 03100 Ascoli Piceno (AP) info@energia.it	Comitato: Energia S.p.A. Viale Costa D'Anatica, 1 03100 Ascoli Piceno (AP) info@energia.it

Elaborazione: I.A.T. Consulenza e progetti S.r.l. con licenza unica - Via Michele Gas s.n.c. ZI CACCI, 09122 Cagliari, Tel.070 695297
 Foglio: 11, Particelle: 116, 120, 52, 57, 53, 55, 59, 63, 65, 66, 72, 73, 74,1000.