PLANIMETRIA DI INQUADRAMENTO GENERALE - SCALA 1:10.000

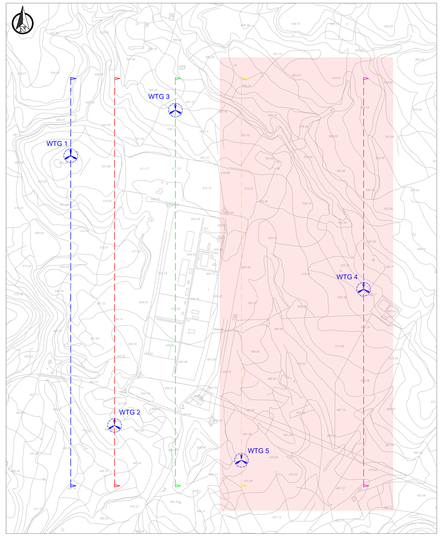

COORDINATE POSIZIONE AEROGENERATORI

Aerogenatore	COORDINAT Gografich WGS84		
	Lon	Lat	Quota
Aerogenatore WTG 1	9° 7'9.90"	39°47'38.65"	532,97
Aerogenatore WTG 2	9° 7'23.22"	39°46'34.91"	480,00
Aerogenatore WTG 3	9° 7'41.96"	39°47'49.37"	538,92
Aerogenatore WTG 4	9° 8'39.45"	39°47'7.00"	539,00
Aerogenatore WTG 5	9° 8'2.01"	39°46'26.66"	482,61

RAPPRESENTAZIONE PROFILO ALTIMETRICO - AEROGENERATORE WTG 4 - SCALA 1:2.500

	Dati di elevazione			Segnaletica ICAO	
	Altezza AGL (m)	Quota AMSL del terreno alla base del manufatto (m)	Quota al TOP AMSL (m)	Day	Night
Aerogenatore WTG 4	206	539,00	745,00	Si	Si

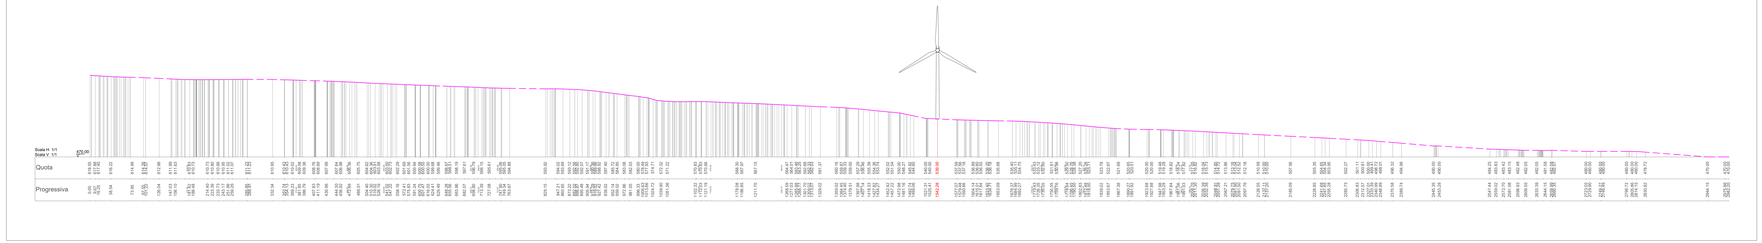

RAPPRESENTAZIONE PROFILO ALTIMETRICO - AEROGENERATORE WTG 5 - SCALA 1:2.500

	Dati di elevazione			Segnaletica ICAO	
	Altezza AGL (m)	Quota AMSL del terreno alla base del manufatto (m)	Quota al TOP AMSL (m)	Day	Night
Aerogenatore WTG 5	206	482,61	688,61	Si	Si

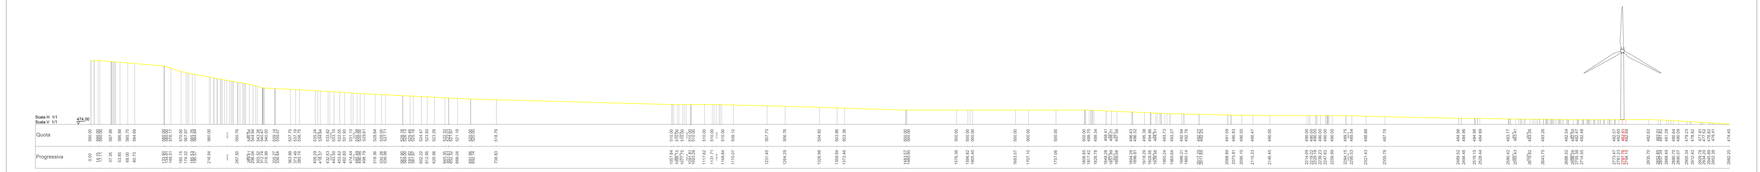

RAPPRESENTAZIONE CON PROFILI ALTIMETRICI SOVRAPPOSTI - AEROGENERATORI WTG 1-2-3-4-5 - SCALA 1:2.500

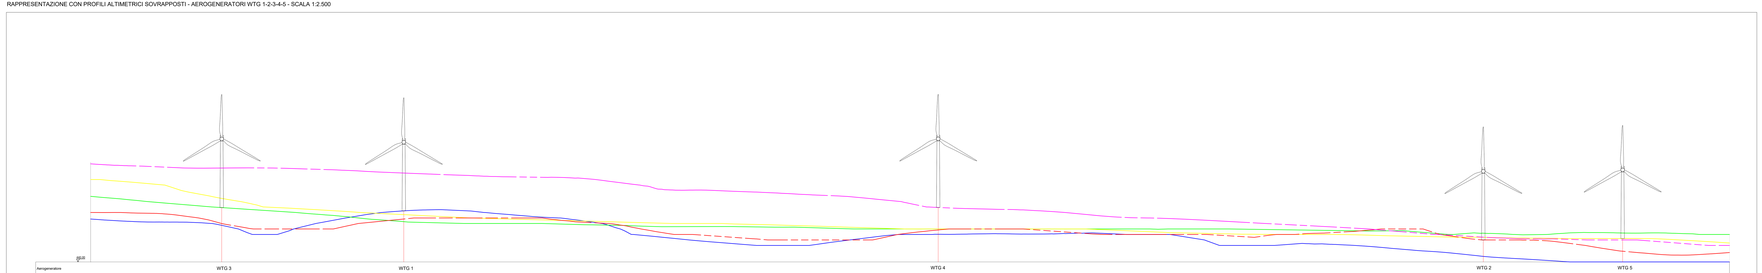

REGIONE SARDEGNA
Provincia del Sud Sardegna
COMUNI DI ISILI, GENONI, NURAGUS E NURALLAO

IMPIANTO EOLICO

IN LOCALITÀ "PERD'E CUADDU"

Oggetto: PROGETTO DEFINITIVO OPERE CIVILI — IN-IS-RC8-3b

Titolo: **SEZIONI RAPPRESENTATIVE OSTACOLI VERTICALI** — Formato: ANSI E — Scala: 1:10.000-2.500

Data	Rev.	Descrizione	Elab.	Contr.	Appr.
02/09/2024	1	Attivazione VIA Statale	IAT	GF	IN
Novembre 2022	0	Emissione per procedura di VIA	IAT	GF	IN

A cura di:
Iat Consulenza e progetti S.r.l.
Dott. Ing. Giuseppe Frongia

Gruppo di progettazione:
Dott. Ing. Giuseppe Frongia
Coordinatore e responsabile
Ing. Giuseppe Frongia
Ing. Elena Balseta
Ing. Giuseppe Cocco
Ing. Gianfranco Locci
Ing. Marco Frongia
Pian. Tec. Vanessa Fara

Consulenze specialistiche:
Archeologo Salvatore Ladu
Geol. Dott. Marco Francesco Litaliano
Agronomo
Ing. DSE Ing. Nicola Maria Zimbalatti

Dott. Fabio Maccioni
Ing. Gianluca Maria
Dott. Antonello Madau
Dott. Nat. Alessio Mura
Dott. Nat. Fabio Pinna
Pian. Tec. Giacomo Re
Ing. Alessandro Pili
Ing. Marco Uras

Geol. Nat. Maurizio Mosso (Faunal)
Dott.ssa Maria Rosaria Grafanaglia
Dott. Nat. Giovanni Battista Pinna
Dott. Geolog. Tullio Zimbalatti

Committente:
Energia S.p.A.
Viale Carlo Emanuele, 1
93100 Rocca Pizzuta (AP)
info@energia.it

E Committente:

iat CONSULENZA E PROGETTI Società di Ingegneria — energia

RT	Analisi dei rischi relativi ai beni di terzi	Analisi dei rischi aeronautici ENAC/ENAV	ZRQ0001R06
Livello	File origine	Titolo in sezione	Codice progetto

Elaborato n. 5 - Consulenza e progetti S.r.l. sede legale/unità - Via Michele Kosta e Erio, 27 24122 - TRIESTE (TS) Capitale Tel. e Fax +39-0174-594267

Proprietà riservata. Vietata la riproduzione o la divulgazione a terzi senza autorizzazione scritta. Il presente documento non può essere utilizzato per scopi diversi da quelli per i quali è stato redatto. Il mancato rispetto comporta azioni legali a norma di legge.