SCHEMA PIAZZOLE - SCALA 1:500

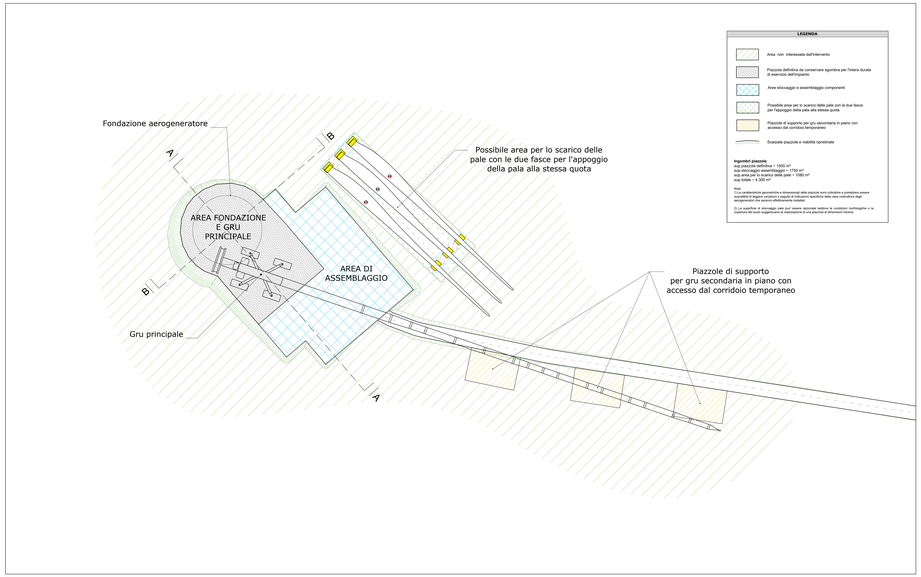

VIABILITA' STRADE IN ADEGUAMENTO - SCALA 1:50

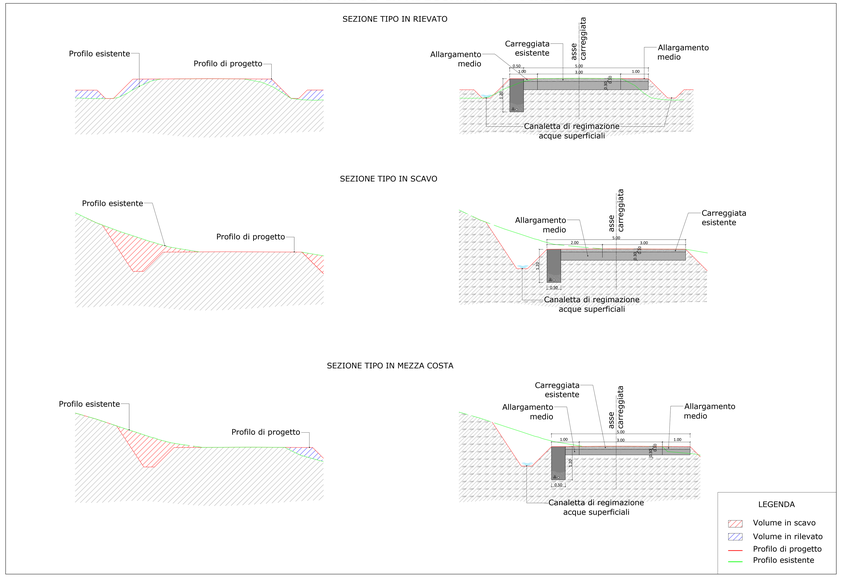

PARTICOLARI ATTRAVERSAMENTI STRADALI - SCALA 1:50

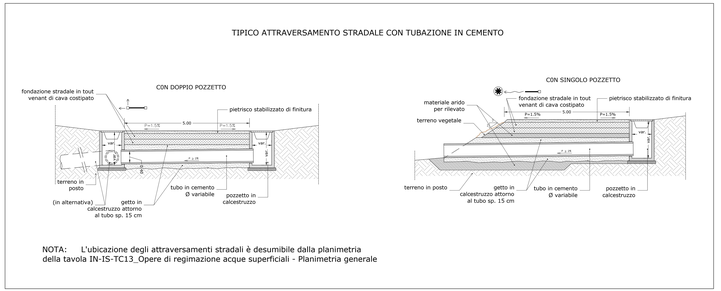

PARTICOLARI ATTRAVERSAMENTI STRADALI - SCALA 1:20

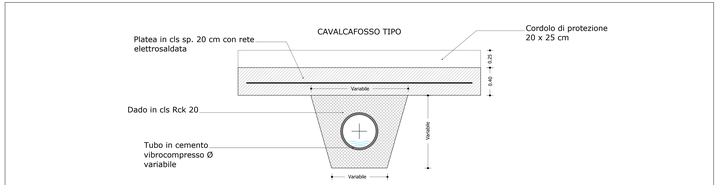

SEZIONE TIPO LONGITUDINALE PIAZZOLA A-A - SCALA 1:200

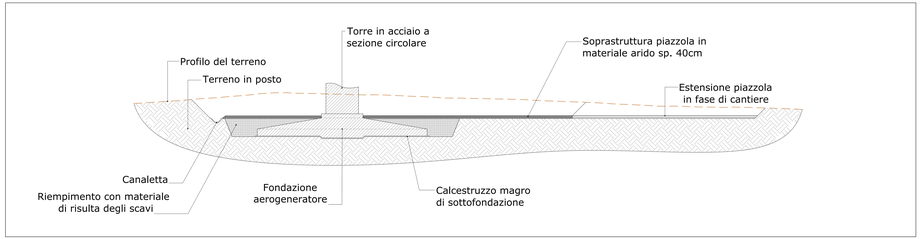

SEZIONE TIPO TRASVERSALE PIAZZOLA B-B - SCALA 1:200

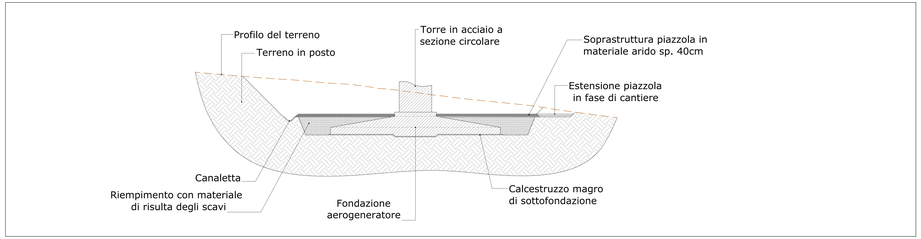

VIABILITA' DI CANTIERE - STRADA DI NUOVA REALIZZAZIONE - SCALA 1:50

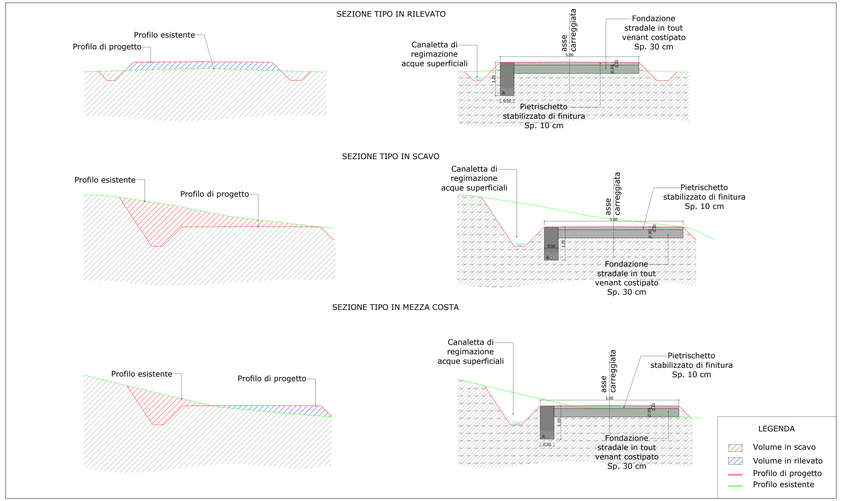

FINITURA SUPERFICIALE E SISTEMAZIONE RILEVATI - SCALA 1:50

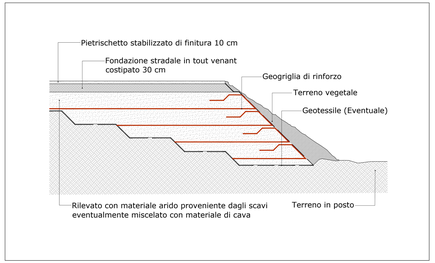

REGIONE SARDEGNA
Provincia del Sud Sardegna
COMUNI DI ISILI, GENONI, NURAGUS E NURALLAO

IMPIANTO EOLICO

IN LOCALITÀ "PERD'E CUADDU"

PROGETTO DEFINITIVO OPERE CIVILI

PIAZZOLE AEROGENERATORI E STRADE DI SERVIZIO
PARTICOLARI COSTRUTTIVI

IN-IS-TC12
Scala: 01:200 Varie

Data	Rev.	Descrizione	Elab.	Contr.	Appr.
02/09/2024	1	Attivazione VIA Statale	IAT	GF	IN
Novembre 2022	0	Emissione per procedura di VIA	IAT	GF	IN

A cura di:
I.A.T. Consulenza e progetti S.r.l.
Dott. Ing. Giuseppe Frongia
Gruppo di progettazione:
Ing. Giuseppe Frongia
Ing. Giuseppe Pintus Marongiu
Ing. Mariella Bellisario
Ing. Giovanni Battista Frongia
Geom. Tuvi Andrea Cagiari
Geom. Alessandro Frongia
Ing. Paolo Mosquera
Ing. Giovanni Battista Sanna
Contributi specialistici:
Ing. Alessia Mameli (Acustica)
Dott. Agr. Gianluca Carboni (Pianificazione Georgica)
Dott. Agr. Nicola Mario (Pedologia)
Dott. Fabio Maricosu
Dott. Geol. Fabio Pinna
Dott. Fabrizio Mocci
Arch. Giuseppe Frongia
Ing. Andrea Dessì
Ing. Andrea Frongia
Ing. Giovanni Battista Fois
Ing. Elisa Nurchi
Ing. Alessandro Frongia
Dott. Ing. Maurizio Medda (Fauna)
Dott.ssa Maria Nicosia (Archeologia)
Dott. Agr. Dott. Fabio Sistu (Flora)
Dott. Gianluca Carboni (Paesaggio)
Progettista:
Dott. Ing. Giuseppe Frongia
ORDINE DEGLI INGEGNERI PROVINCIA CAGLIARI
N. 3471
Dott. Ing. Giuseppe Frongia
Il Committente:
iat CONSULENZA E PROGETTI
www.iatprogetti.it
Committente:
Energia S.p.A.
Viale Luigi Einaudi n. 2
00185 Roma (RM)
p.IVA 05833921004
energia

Ad Evidenza:	Data:	Revisione n.	Data:
NO	Giugno 2022	1	02/09/2024

Elaborato n. 5 "Consulenza e progetto s.r.l." con sede/unica - Via Mameli Dosa n.ro 2 (LANUSEI) (NU) Codice Fiscale: P.IVA 01811370928

Il presente atto, qualsiasi sia la sua natura, non può essere diffuso/copiato senza il consenso scritto di quest'ultimo. Lo stesso è protetto dalla legge L.633/41 e ss.mm.ii.