PIANO PARTICELLARE DI ESPROPRIO GRAFICO - QUADRO E - Scala 1:2.500

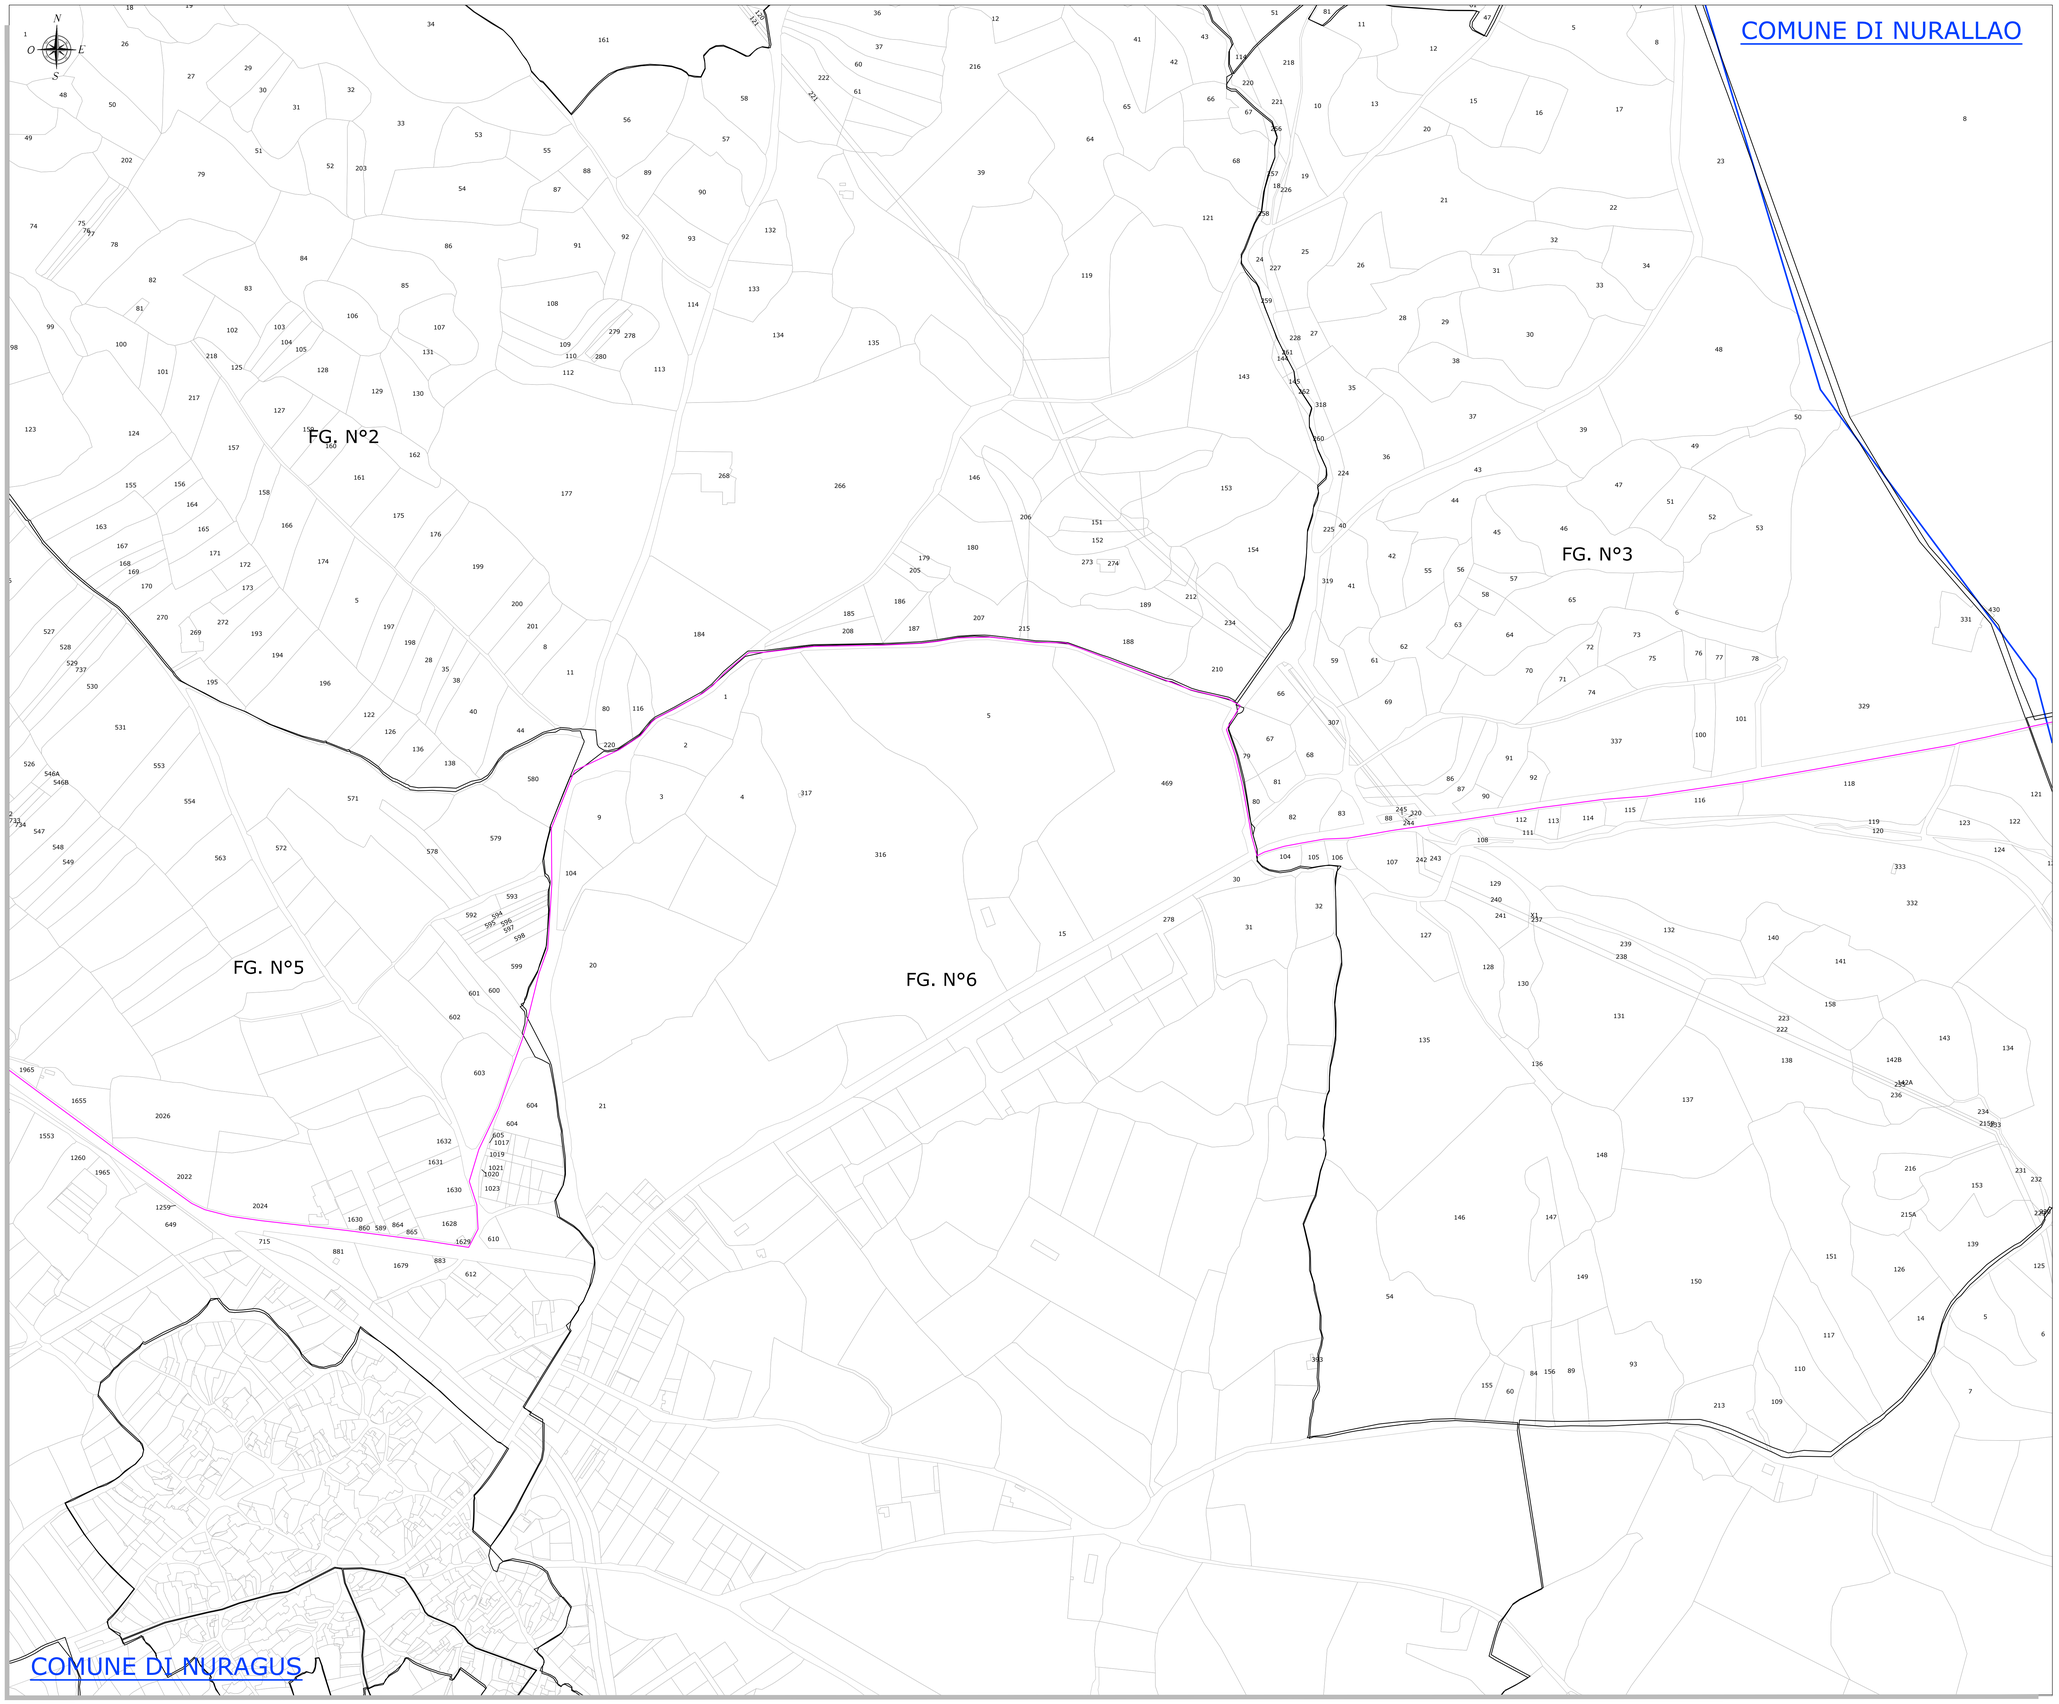

LEGENDA	
SIMBOLO	**DESCRIZIONE**
	Cavidotto MT 36 kV
	Limiti amministrativi comunali
	Foglio catastale
XX	Particella catastale
	Occupazione permanente (Piazzola di esercizio, cabina collettric e futura stazione RTN)
	Servitù di sorvolo (D 162 m)
	Occupazione temporanea (Piazzola di cantiere, area di cantiere e manovra gru e slarghi stradali)
	Servitù di passaggio (strade e cavidotto su strada)
	Servitù di cavidotto 36 kV

INQUADRAMENTO - Scala 1:100.000

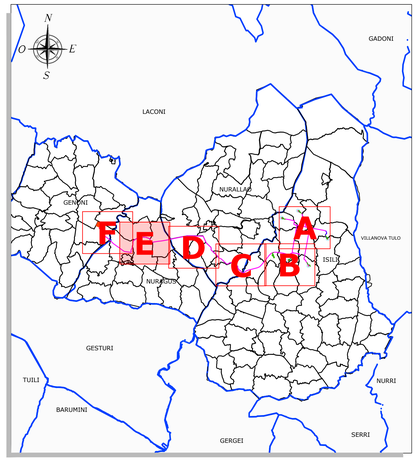

REGIONE SARDEGNA
Provincia del Sud Sardegna
COMUNI DI ISILI, GENONI, NURAGUS E NURALLAO

IMPIANTO EOLICO

IN LOCALITÀ "PERD'E CUADDU"

Oggetto: PROGETTO DEFINITIVO OPERE CIVILI	**IN-IS-RC7-1e**
Titolo: **PIANO PARTICELLARE DI ESPROPRIO GRAFICO - PLANIMETRIA**	Cod.elab. scala 1:2.500

Data	Rev.	Descrizione	Eseg.	Contr.	Appr.
02/09/2024	0	Attivazione VIA Statale	EB	GF	IN

A cura di:
I.A.T. Consulenza e progetti S.r.l.
Dott. Ing. Giuseppe Frongia

Gruppo di progettazione:
Ing. Giuseppe Frongia (coordinatore e responsabile)
Ing. Marianna Barbarino
Ing. Enrica Balzotti
Ing. Ing. Giovanni Cappai
Ing. Gianfranco Costa
Ing. Paolo Deiegus
Pian. Terr. Veronica Fais
Dott. Fabio Mancosu
Ing. Gianluca Melis
Ing. Alessandro Murru
Dott. Nat. Alessio Mulas
Ing. Andrea Onnis
Pian. Terr. Eleonora Re
Ing. Elisa Roych
Ing. Marco Ubari

Contributi specialistici:
Ing. Antonio Diettori (Acustica)
Dott. Geol. Maria Francesca Lotina (Geologia)
Agr. Dott. Nat. Nicola Maria (Pedologia)
Dott. Nat. Maurizio Meddis (Faune)
Dott.ssa Alice Nizzola (Archeologia)
Dott. Nat. Fabio Pinna (Vegetazione)
Dott. Matteo Tatti (Archeologia)

Progettazione:
Dott. Ing. Giuseppe Frongia
ORDINE INGEGNERI PROVINCIA CAGLIARI N. 3443 Dott. Ing. Giuseppe Frongia

Il Committente:

iat CONSULENZA E PROGETTI
www.iatprogetti.it

Committente:
Inergia S.p.A.
Viale Cola D'Amatrice, 1
63100 Ascoli Piceno (AP)
info@inergia.it
inergia

A0	IN-IS-RC7-1 Piano particellare di esproprio grafico - Planimetria_A1	IN-IS-RC7-1e Piano particellare di esproprio grafico - Planimetria_A1	2022/0315
Formato	File original	File di stampa	Codice pratica

Elaborazioni: I.A.T. Consulenza e progetti S.r.l. con socio unico - Via Michele Giua s.n.c. ZI CACIP, 09122 Cagliari, Tel./Fax +39 070 558297

Disegni, calcoli, specifiche e tutte le altre informazioni contenute nel presente documento sono di proprieta' della I.A.T. Consulenza e progetti s.r.l.
Al ricevimento di questo documento lo stesso diffida pertanto di riprodurlo, in tutto o in parte, e di divulgare il contenuto in assenza di esplicita autorizzazione.