ELENCO PARTICELLE

Descrizione	Comune	Foglio	Particella
Cavidotto 36 kV - Cabina collettrice 36 kV	Genoni	16	287
Cavidotto 36 kV	Isili	5	2
Cavidotto 36 kV	Isili	5	5
Cavidotto 36 kV	Isili	5	6
Cavidotto 36 kV	Isili	5	19
Cavidotto 36 kV	Isili	5	22
Cavidotto 36 kV	Isili	5	27
Cavidotto 36 kV	Isili	5	33
Cavidotto 36 kV	Isili	6	46
Cavidotto 36 kV	Isili	6	47
Cavidotto 36 kV	Isili	6	48
Cavidotto 36 kV	Isili	6	52
Cavidotto 36 kV	Isili	6	56
Cavidotto 36 kV	Isili	6	60
Cavidotto 36 kV	Isili	6	63
Cavidotto 36 kV	Isili	6	70
Cavidotto 36 kV	Isili	6	76
Cavidotto 36 kV	Isili	7	91
Cavidotto 36 kV	Isili	7	126
Cavidotto 36 kV	Isili	7	130
Cavidotto 36 kV	Isili	7	147
Cavidotto 36 kV	Isili	7	150
Cavidotto 36 kV	Isili	8	21
Cavidotto 36 kV	Isili	8	31
Cavidotto 36 kV	Isili	8	32
Cavidotto 36 kV	Isili	8	33
Cavidotto 36 kV	Isili	8	35
Cavidotto 36 kV	Isili	8	37
Cavidotto 36 kV	Isili	8	39
Cavidotto 36 kV	Isili	8	40
Cavidotto 36 kV	Isili	8	42
Cavidotto 36 kV	Isili	9	5
Cavidotto 36 kV	Isili	9	69
Cavidotto 36 kV	Isili	9	81
Cavidotto 36 kV	Isili	9	82
Cavidotto 36 kV	Isili	9	85
Cavidotto 36 kV	Isili	9	88
Cavidotto 36 kV	Isili	9	92
Cavidotto 36 kV	Isili	9	94
Cavidotto 36 kV	Isili	9	97
Cavidotto 36 kV	Isili	9	99
Cavidotto 36 kV	Isili	9	103
Cavidotto 36 kV	Isili	9	104
Cavidotto 36 kV	Isili	9	XX84
Cavidotto 36 kV	Isili	10	49
Cavidotto 36 kV	Isili	10	50
Cavidotto 36 kV	Isili	10	53
Cavidotto 36 kV	Isili	10	55
Cavidotto 36 kV	Isili	10	56
Cavidotto 36 kV	Isili	10	58
Cavidotto 36 kV	Isili	10	60
Cavidotto 36 kV	Isili	10	62
Cavidotto 36 kV	Isili	10	65
Cavidotto 36 kV	Isili	10	67
Cavidotto 36 kV	Isili	10	69
Cavidotto 36 kV	Isili	10	XX57
Cavidotto 36 kV	Isili	11	27
Cavidotto 36 kV	Isili	11	33
Cavidotto 36 kV	Isili	11	34
Cavidotto 36 kV	Isili	11	108
Cavidotto 36 kV	Isili	11	115
Cavidotto 36 kV	Isili	11	116
Cavidotto 36 kV	Isili	11	118
Cavidotto 36 kV	Isili	11	119
Cavidotto 36 kV	Isili	11	134
Cavidotto 36 kV	Isili	11	143
Cavidotto 36 kV	Isili	11	144
Cavidotto 36 kV	Isili	11	145
Cavidotto 36 kV	Isili	11	147
Cavidotto 36 kV	Isili	11	150
Cavidotto 36 kV	Isili	11	152
Cavidotto 36 kV	Isili	11	153
Cavidotto 36 kV	Isili	11	166
Cavidotto 36 kV	Isili	11	275
Cavidotto 36 kV	Isili	11	279
Cavidotto 36 kV	Isili	11	279
Cavidotto 36 kV	Isili	11	281
Cavidotto 36 kV	Isili	11	283
Cavidotto 36 kV	Isili	11	328
Cavidotto 36 kV	Isili	11	329
Cavidotto 36 kV	Isili	11	331
Cavidotto 36 kV	Isili	11	333
Cavidotto 36 kV	Isili	11	334
Cavidotto 36 kV	Isili	11	419
Cavidotto 36 kV	Isili	11	421
Cavidotto 36 kV	Isili	11	429
Cavidotto 36 kV	Isili	11	431
Cavidotto 36 kV	Isili	11	433
Cavidotto 36 kV	Isili	11	436
Cavidotto 36 kV	Isili	11	438
Cavidotto 36 kV	Isili	11	444
Cavidotto 36 kV	Isili	11	533
Cavidotto 36 kV	Isili	11	534
Cavidotto 36 kV	Isili	11	535
Cavidotto 36 kV	Isili	11	537
Cavidotto 36 kV	Isili	11	538
Cavidotto 36 kV	Isili	11	540
Cavidotto 36 kV	Isili	11	541
Cavidotto 36 kV	Isili	11	543
Cavidotto 36 kV	Isili	11	544
Cavidotto 36 kV	Isili	11	545
Cavidotto 36 kV	Isili	11	546
Cavidotto 36 kV	Isili	11	547
Cavidotto 36 kV	Isili	11	548
Cavidotto 36 kV	Isili	11	549
Cavidotto 36 kV	Isili	12	309
Cavidotto 36 kV	Isili	12	310
Cavidotto 36 kV	Isili	12	312
Cavidotto 36 kV	Isili	12	333
Cavidotto 36 kV	Isili	12	334
Cavidotto 36 kV	Isili	12	392
Cavidotto 36 kV	Isili	12	396
Cavidotto 36 kV	Isili	12	397
Cavidotto 36 kV	Isili	12	399
Cavidotto 36 kV	Isili	12	401
Cavidotto 36 kV	Isili	12	403
Cavidotto 36 kV	Isili	12	406
Cavidotto 36 kV	Isili	12	412
Cavidotto 36 kV	Isili	12	416
Cavidotto 36 kV	Isili	12	418
Cavidotto 36 kV	Isili	12	419
Cavidotto 36 kV	Isili	12	422
Cavidotto 36 kV - Cabina collettrice 36 kV	Isili	12	423
Cavidotto 36 kV	Isili	13	4
Cavidotto 36 kV	Isili	20	3
Cavidotto 36 kV	Isili	20	4
Cavidotto 36 kV	Isili	20	12
Cavidotto 36 kV	Isili	20	57
Cavidotto 36 kV	Isili	20	88
Cavidotto 36 kV	Isili	20	94
Cavidotto 36 kV	Isili	20	95
Cavidotto 36 kV	Isili	20	96
Cavidotto 36 kV	Nurallao	27	34

TRACCIATO CAVIDOTTI SU PLANIMETRIA CATASTALE - QUADRO C - Scala 1:2.000

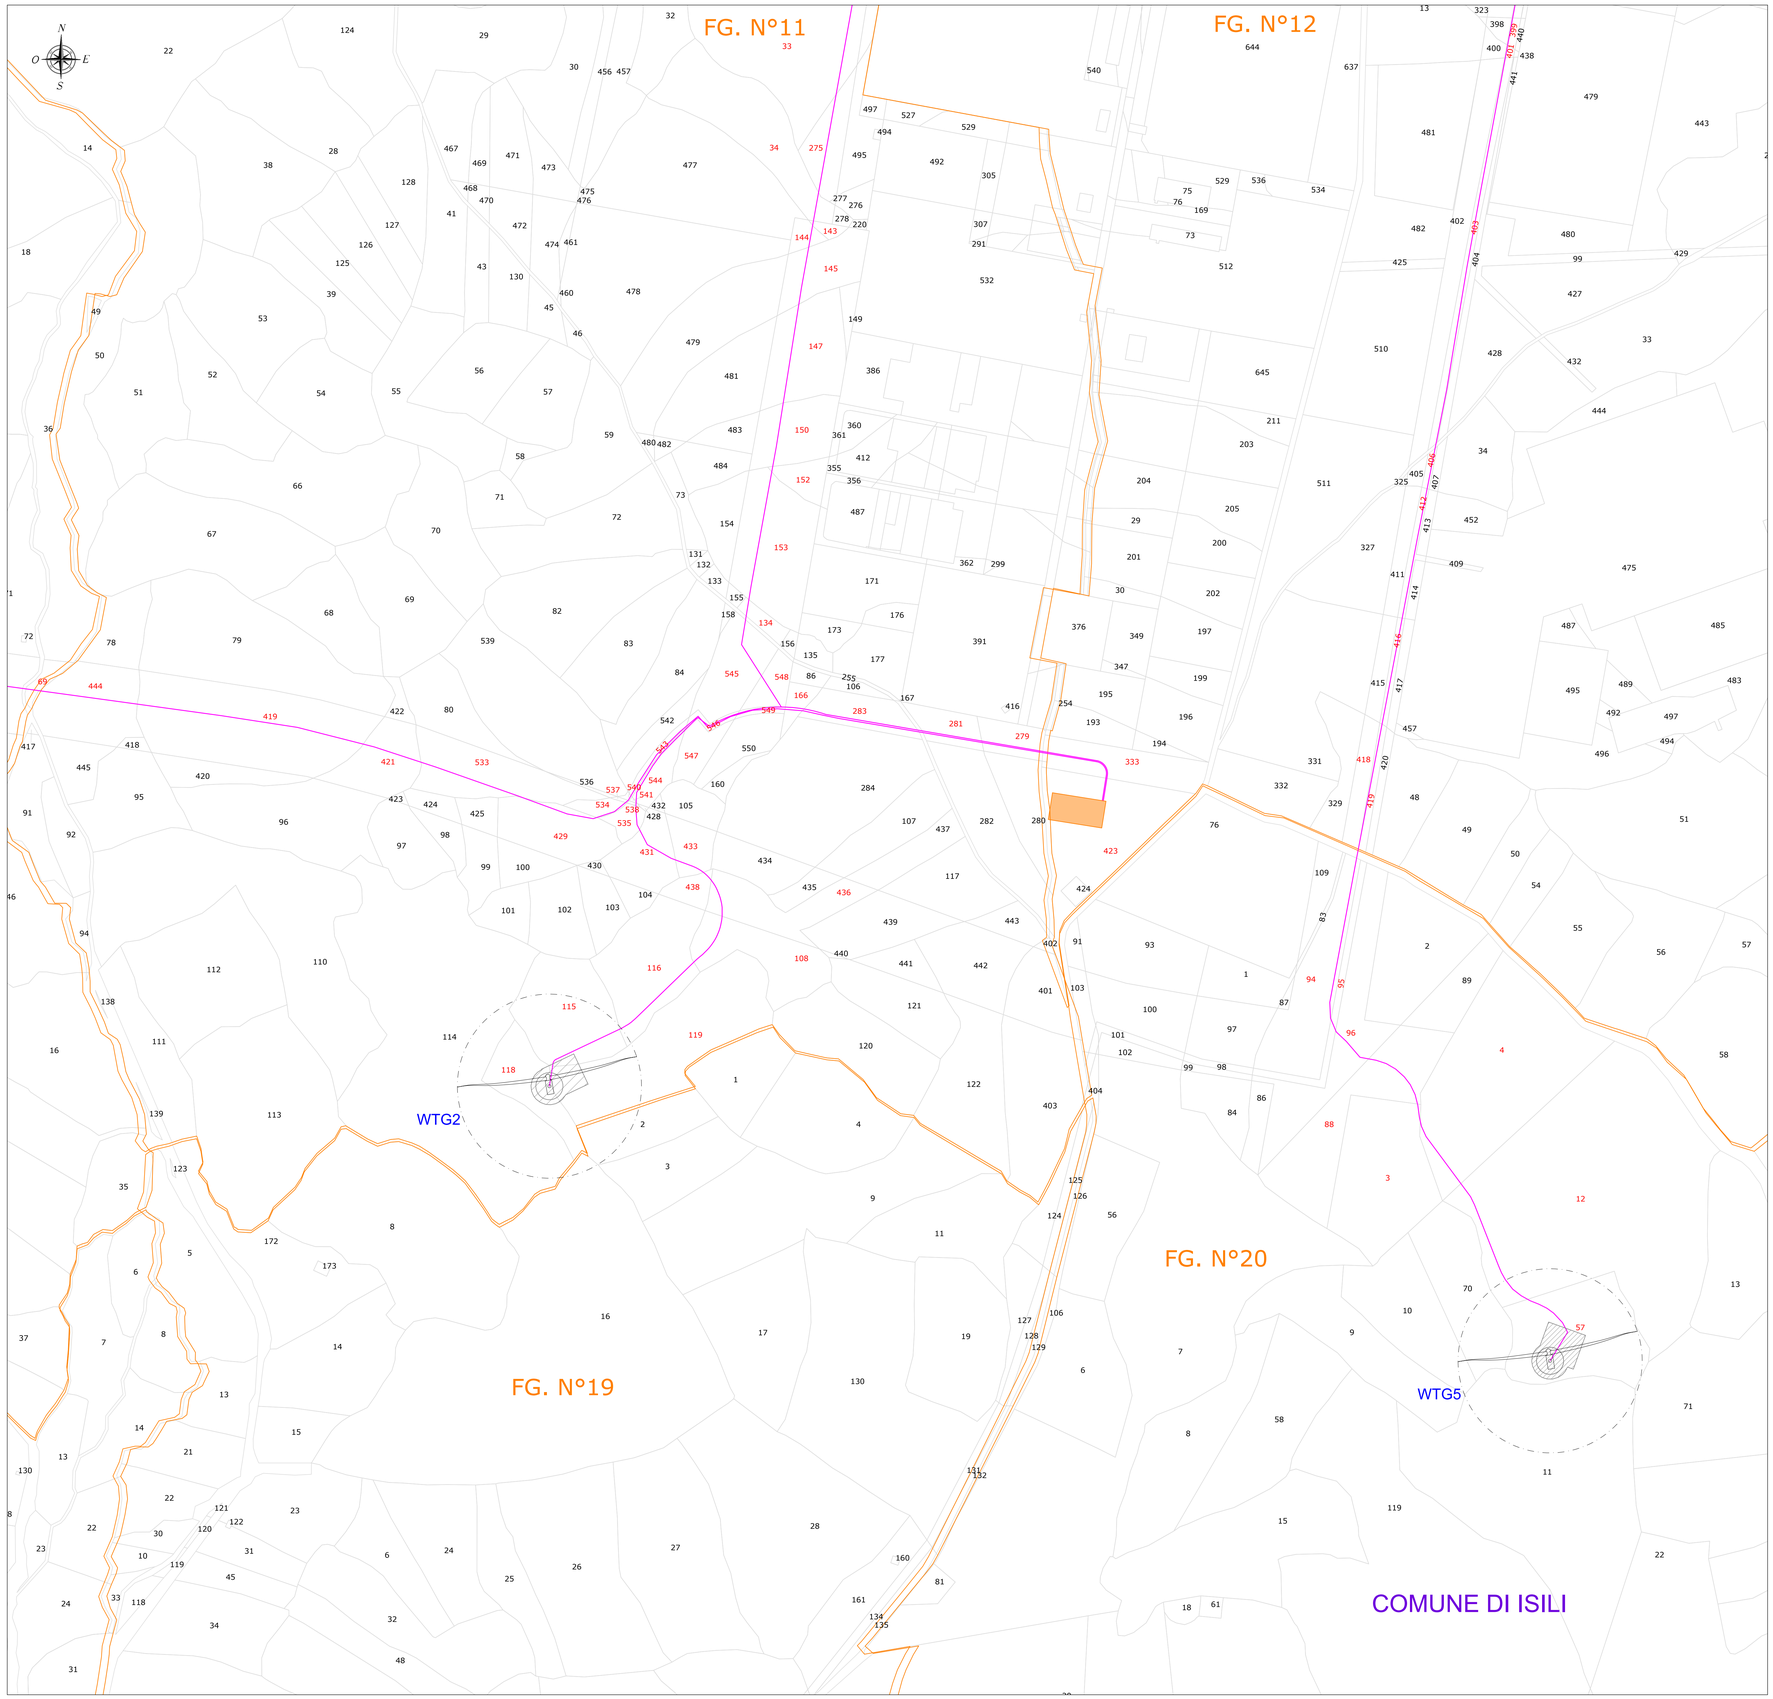

LEGENDA

SIMBOLO	DESCRIZIONE
	Aerogeneratori in progetto
	Superficie piazzola
XX	Particelle catastali
XX	Particelle catastali interessate
	Fogli catastali
	Limiti comunali amministrativi
	Cavidotto 36 kV
	Cabina collettrice 36 kV in progetto
	Futura Stazione Elettrica (SE) RTN 150/36 kV

INQUADRAMENTO - Scala 1:100.000

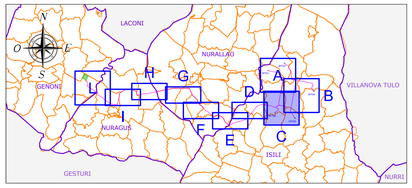

REGIONE SARDEGNA
Provincia del Sud Sardegna
COMUNI DI ISILI, GENONI, NURAGUS E NURALLAO

IMPIANTO EOLICO

IN LOCALITÀ "PERD'E CUADDU"

Oggetto: PROGETTO DEFINITIVO OPERE CIVILI — IN-IS-TE2c

Titolo: **TRACCIATO CAVIDOTTI SU PLANIMETRIA CATASTALE** — Cod.elab. — scala 1:2.000

Data	Rev.	Descrizione	Eseg.	Contr.	Appr.
02/09/2024	1	Attivazione VIA Statale	IAT	GF	IN
Novembre 2022	0	Emissione per procedura di VIA	IAT	GF	IN

A cura di:
I.A.T. Consulenza e progetti S.r.l.
Dott. Ing. Giuseppe Frongia

Gruppo di progettazione:
Ing. Giuseppe Frongia (coordinatore e responsabile)
Ing. Marianna Barbarino
Ing. Andrea Onnis
Pian. Terr. Andrea Cappai
Ing. Gianfranco Conta
Ing. Paolo Deroma
Pian. Terr. Veronica Fais
Dott. Fabio Mancosu
Dott. Fabrizio Mele
Dott. Fabrizio Muntoni
Dott. Nat. Alessio Musiu
Ing. Andrea Onnis
Pian. Terr. Eleonora Re
Ing. Elisa Rovina
Ing. Marco Ulzega

Contributi specialistici:
Ing. Antonio Dedoni (Acustica)
Dott.ssa Maria Francesca Lobina (Geologia)
Agr. Dott. Nat. Nicola Manis (Pedologia)
Dott. Nat. Maurizio Medda (Fauna)
Dott.ssa Alice Nozza (Archeologia)
Agr. Dott. Nat. Fabio Schirru (Flora)
Dott. Matteo Tatti (Archeologia)

Progettazione:
Dott. Ing. Giuseppe Frongia
ORDINE INGEGNERI PROVINCIA CAGLIARI N. 3433 Dott. Ing. Giuseppe Frongia

Il Committente:

iat CONSULENZA E PROGETTI
www.iatprogetti.it

Committente:
Inergia S.p.A.
Viale Cola D'Amatrice, 1
63100 Ascoli Piceno (AP)
info@inergia.it

A0	N=0,7(L,Tracciati cavidotti su planimetria catastale	N=0,7(L,Tracciati cavidotti su planimetria catastale	2022/0315
Formato	File origine	File di stampa	Codice pratica

Elaborazioni I.A.T. Consulenza e progetti S.r.l. con socio unico - Via Michele Giua s.n.c. (I) CAOP, 09122 Cagliari, Tel./Fax +39 070 658297

Disegni, calcoli, specifiche e tutte le altre informazioni contenute nel presente documento sono di proprietà della I.A.T. Consulenza e progetti s.r.l. Al momento di questo documento la stessa offre pertanto in GRADUALE, in tutto o in parte, il it mettere o comunicare in assenza di esplicita autorizzazione.