


LEGENDA	
SIMBOLO	DESCRIZIONE
	Aerogeneratori in progetto
	Nuova viabilità in progetto
	Viabilità in adeguamento
	Superficie piazzola
	Particelle catastali
	Fogli catastali
	Limiti comunali amministrativi
	Cavidotto 36 kV

INQUADRAMENTO - Scala 1:25.000

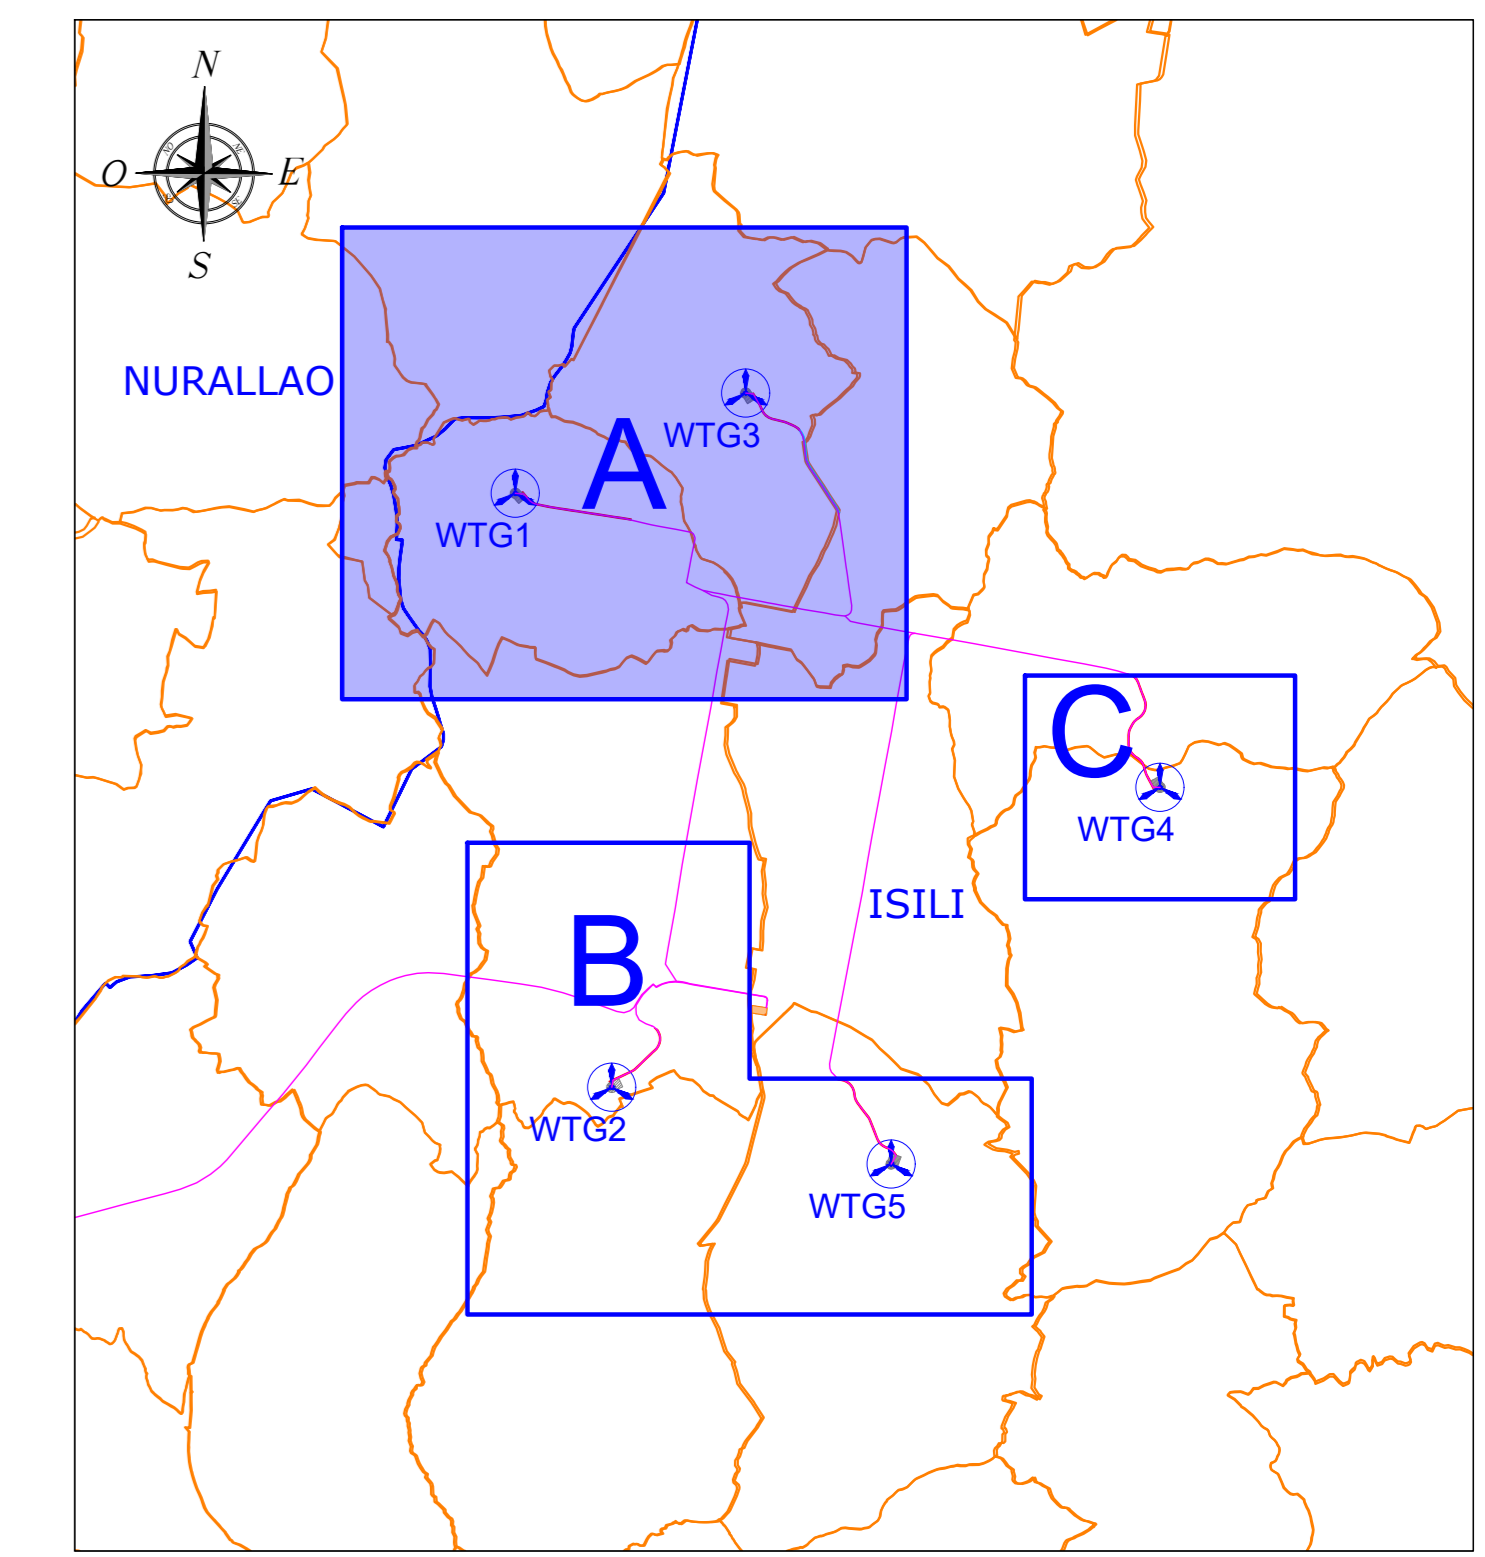

ELENCO PARTICELLE INTERESSATE

Descrizione	Comune	Foglio	Particella
Aerogeneratore WTG 1	Isili	5	5
Aerogeneratore WTG 2	Isili	11	115
Aerogeneratore WTG 2	Isili	11	118
Aerogeneratore WTG 2	Isili	11	119
Aerogeneratore WTG 3	Isili	6	46
Aerogeneratore WTG 4	Isili	13	4
Aerogeneratore WTG 5	Isili	20	57

REGIONE SARDEGNA
 Provincia del Sud Sardegna
 COMUNI DI ISILI, GENONI, NURAGUS E NURALLAO

**IMPIANTO EOLICO
 IN LOCALITÀ "PERD'E CUADDU"**

Oggetto: PROGETTO DEFINITIVO OPERE CIVILI		IN-IS-TC4a
Titolo: ESTRATTO MAPPA CATASTALE		Scala: 1:2.000

Data	Rev.	Descrizione	Esag.	Conti.	Appr.
02/09/2024	0	Attivazione VIA Statale	IAT	GF	IN

A cura di:
 I.A.T. Consulenza e progetti S.r.l.
 Dott. Ing. Giuseppe Frongia

Gruppo di progettazione:
 Ing. Roberto Frongia
 Ing. Massimo Sotgiu
 Ing. Enrico Sotgiu
 Ing. Andrea Cocco
 Ing. Giuseppe Costa
 Ing. Marco Uberti

Contributori specializzati:
 Ing. Antonio Sotgiu (Pannello)
 Dott. Massimo Frongia (Sole)
 Ing. Massimo Frongia (Luce)
 Agr. Dott. Neri Fadda (Sole/Foto)
 Agr. Dott. Neri Fadda (Sole/Foto)

Progettazione:
 Dott. Ing. Giuseppe Frongia

Comitente:
Energia S.p.A.
 Viale Carlo D'Armittica, 1
 03100 Anagni Piacenza (AP)
 info@energia.it

Consulenza e progetti
 IAT CONSULENZA E PROGETTI
 www.iatprogetti.it

finergia