



CHIOSCO - PIANTE E PROSPETTI - Scala 1:50


PIANTA QUOTATA

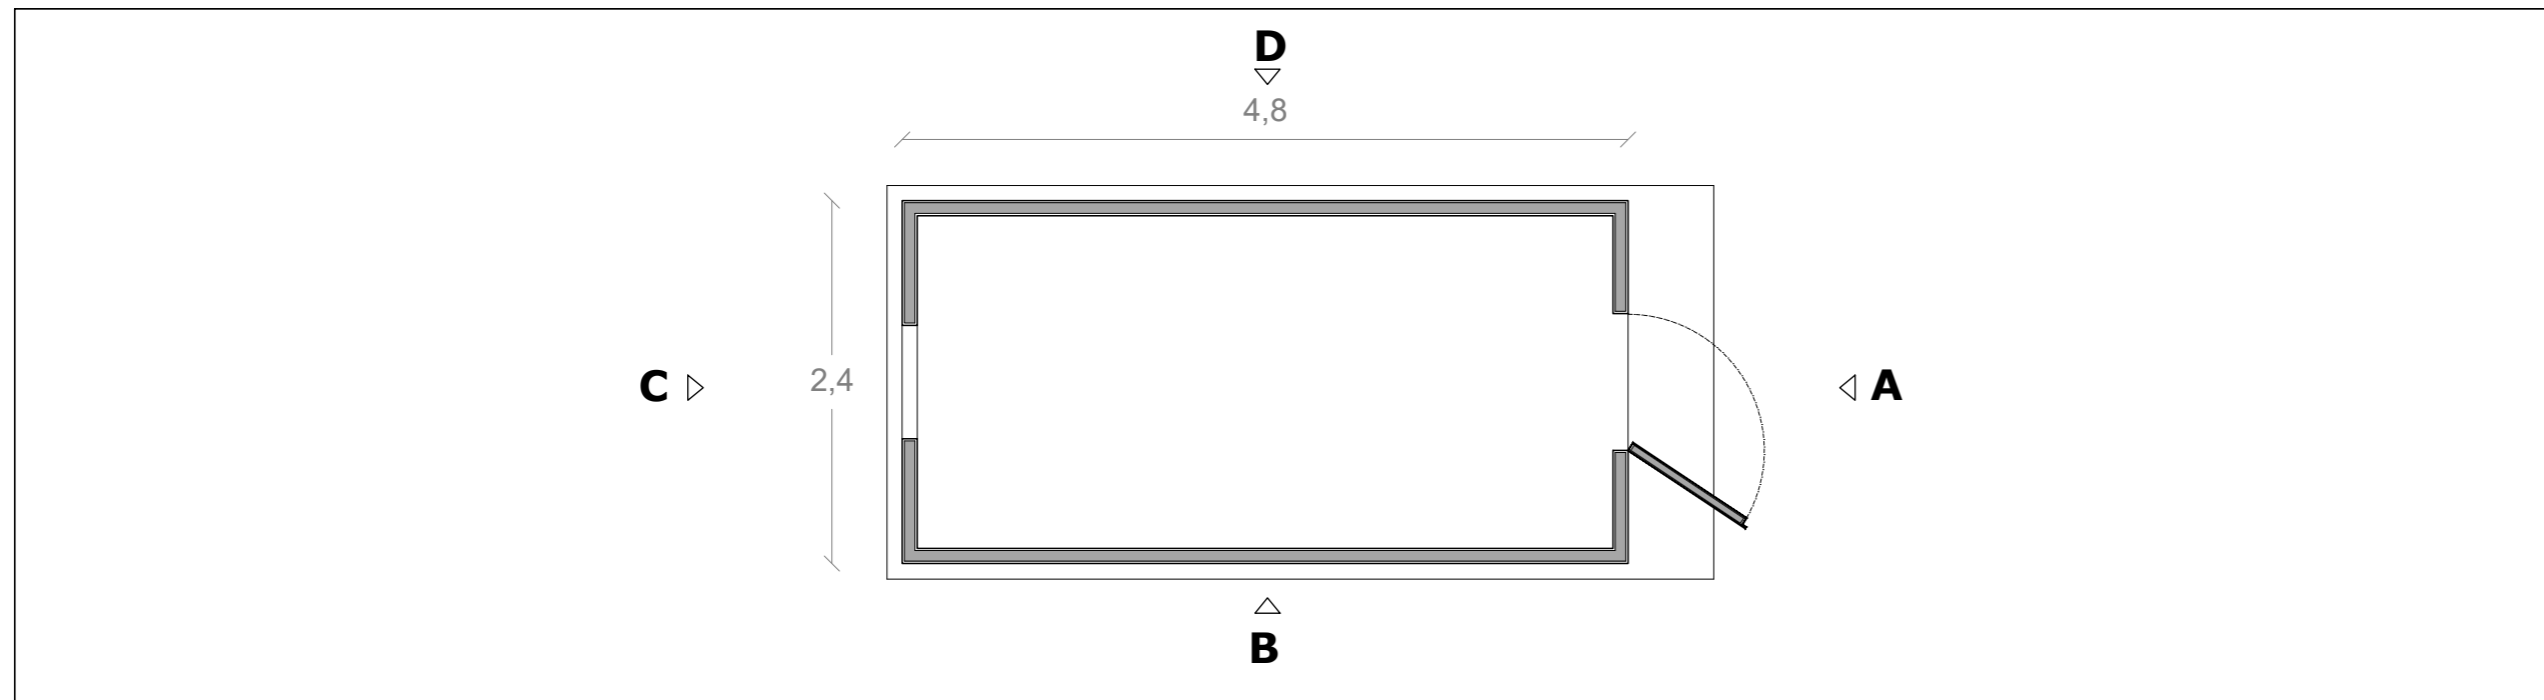


PROSPETTO A

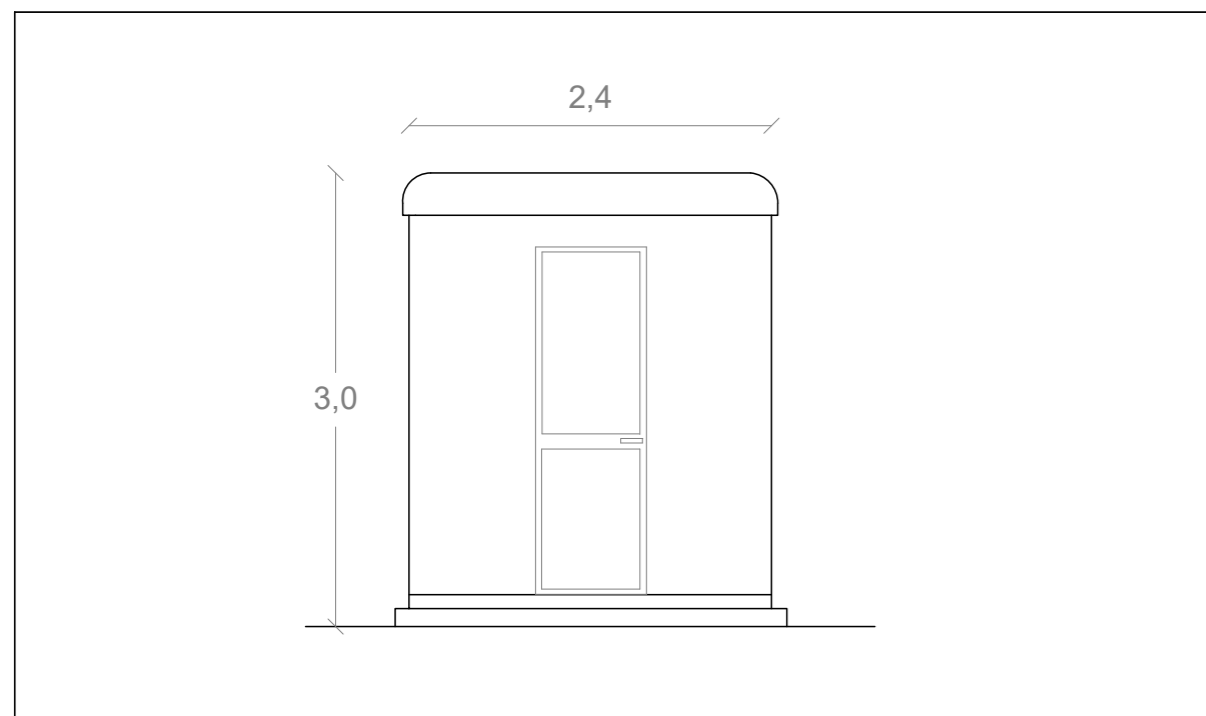


PROSPETTO B

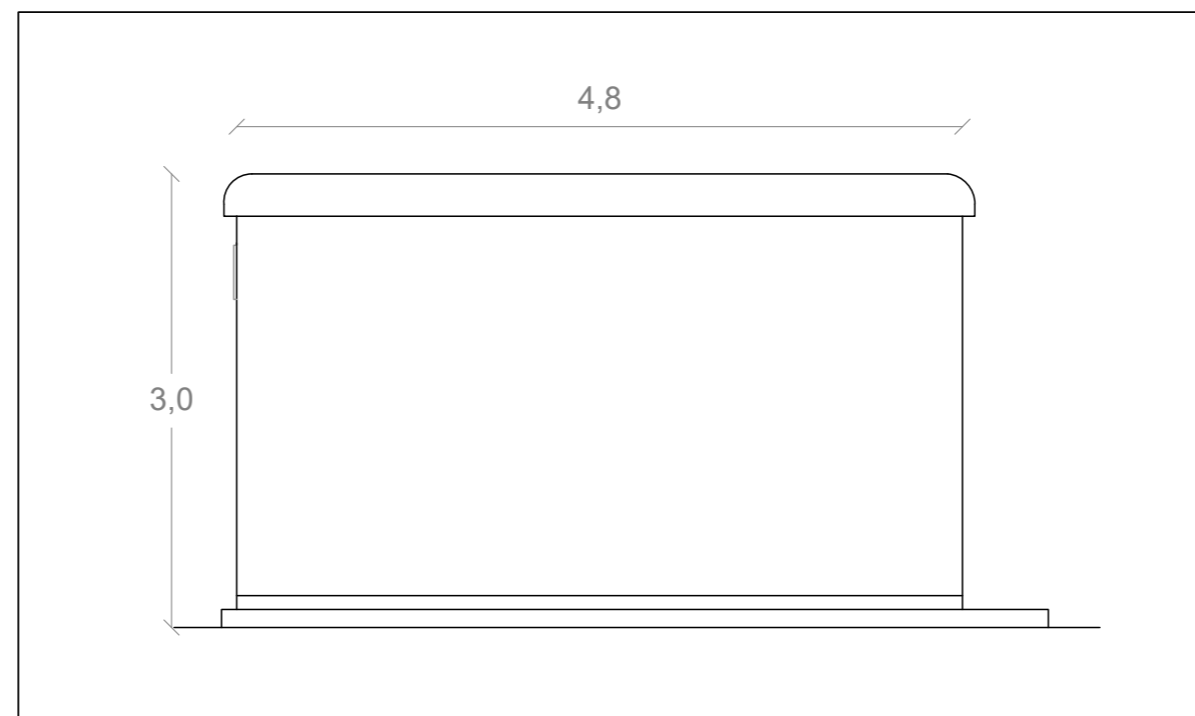

PROSPETTO C

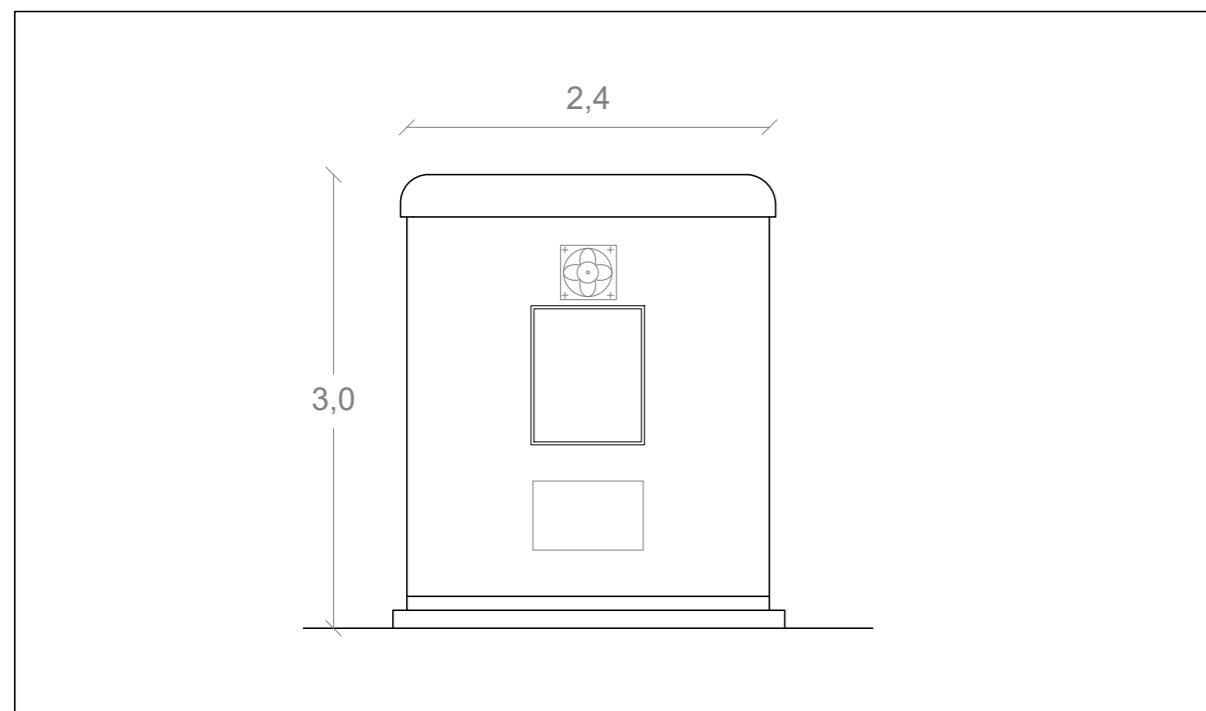

PROSPETTO D

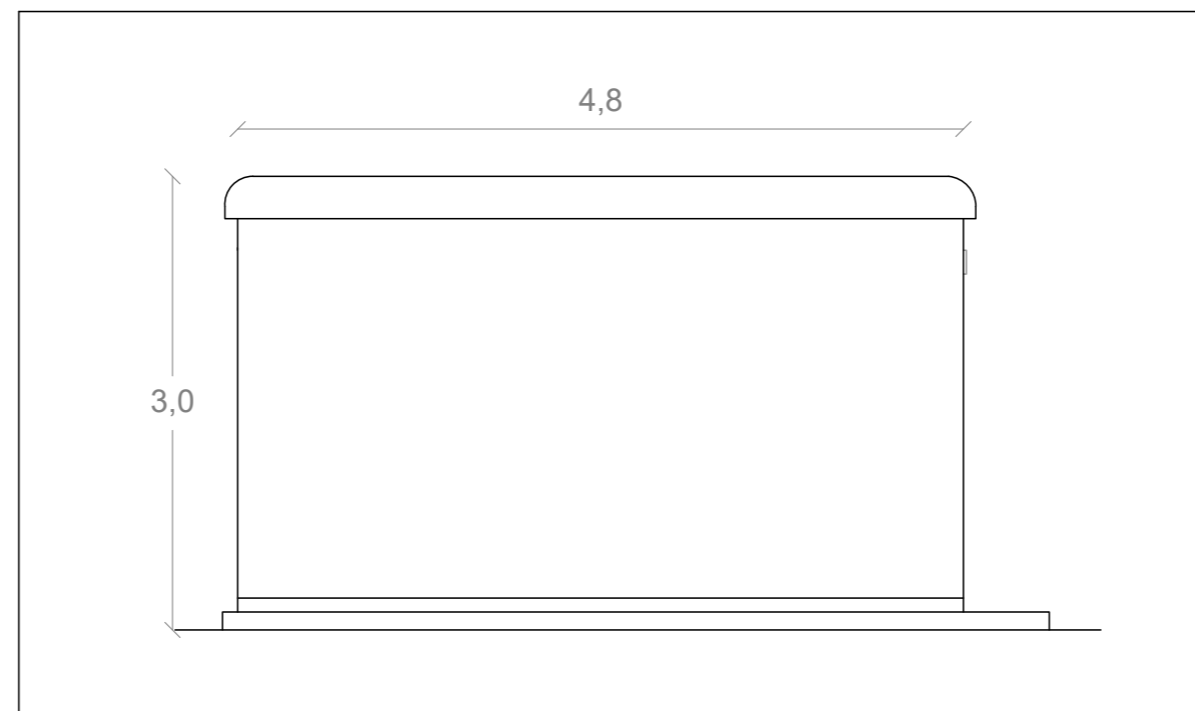

REGIONE SARDEGNA
Città Metropolitana di Cagliari
COMUNE DI GENONI

PROGETTO OPERE DI RETE
FUTURA STAZIONE ELETTRICA RTN A 150/36 kV
SU LINEE "TALORO - VILLASOR" E "TALORO - TUILI"

Oggetto	PIANO TECNICO DELLE OPERE	IN-GE-SE-T11
Titolo	CHIOSCO - PIANTE E PROSPETTI	Cod.elab. scala 1:50

Data	Rev.	Descrizione	Eseg.	Contr.	Appr.
Luglio 2024	1	Modifiche richieste da Terna	FM	GF	IN
Novembre 2023	0	Emissione per benessere Terna	FM	GF	IN

A cura di:
I.A.T. Consulenza e progetti S.r.l.
Dott. Ing. Giuseppe Frongia

Gruppo di lavoro:
Ing. Giuseppe Frongia
(coordinatore e responsabile)
Ing. Enrica Batzella
Ing. Paolo Desogus
Dott. Pian. Terr. Veronica Fais
Dott. Fabio Mancosu
Dott. Ing. Fabrizio Murru
Ing. Elisa Roych
Ing. Marco Utzeri
Dott. Geol. Maria Francesca Lobina

Progettazione:
Dott. Ing. Giuseppe Frongia

ORDINE INGEGNERI
PROVINCIA CAGLIARI
N. 3453 Dott. Ing. Giuseppe Frongia

iat CONSULENZA
E PROGETTI
www.iatprogetti.it



Committente:
Inergia S.p.A.
Viale Cola D'Amatrice, 1 63100 Ascoli Piceno (AP)
info@inerigia.it



A2	IN-GE-SE-T11_Chiosco - Pianta e prospetti	IN-GE-SE-T11_Chiosco - Pianta e prospetti	2022/0342
Formato	File origine	File di stampa	Codice pratica

Elaborazioni: I.A.T. Consulenza e progetti S.r.l. con socio unico - Via Michele Giua s.n.c. ZI CACIP, 09122 Cagliari, Tel./Fax +39.070.658297

Disegni, calcoli, specifiche e tutte le altre informazioni contenute nel presente documento sono di proprietà della I.A.T. Consulenza e progetti s.r.l. Al ricevimento di questo documento la stessa diffida pertanto di riprodurlo, in tutto o in parte, e di rivelarne il contenuto in assenza di esplicita autorizzazione.