TRATTO 1-2 - VIABILITÀ DI IMPIANTO - POSTAZIONE AEROGENERATORE WTG 1

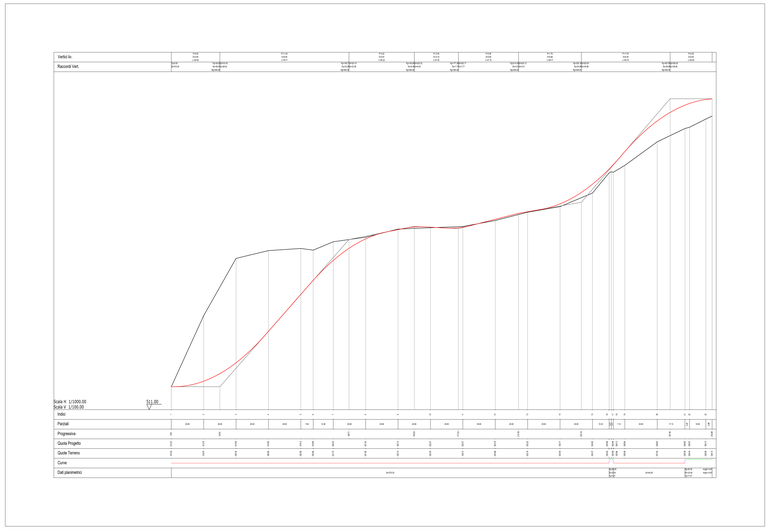

TRATTO 5-6 - VIABILITÀ DI IMPIANTO - POSTAZIONE AEROGENERATORE WTG 3

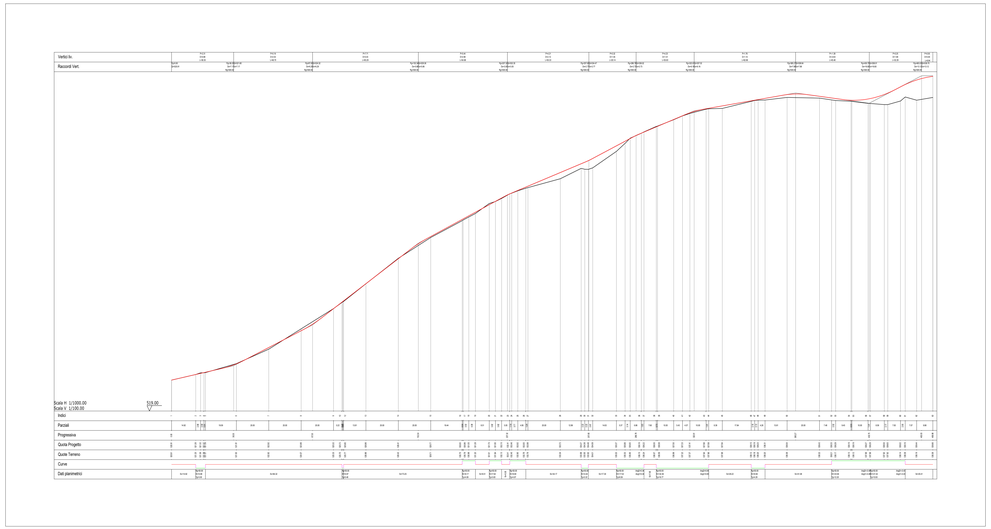

INQUADRAMENTO GENERALE SCALA 1:10.000

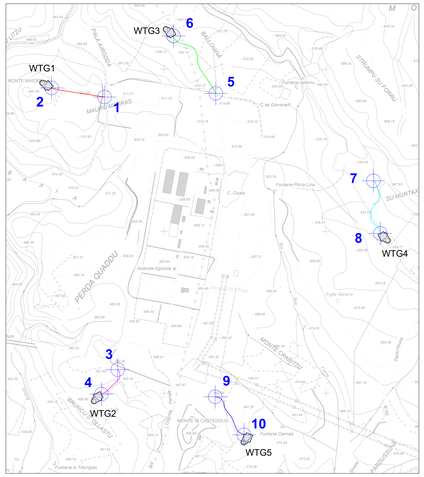

TRATTO 7-8 - VIABILITÀ DI IMPIANTO - POSTAZIONE AEROGENERATORE WTG 4

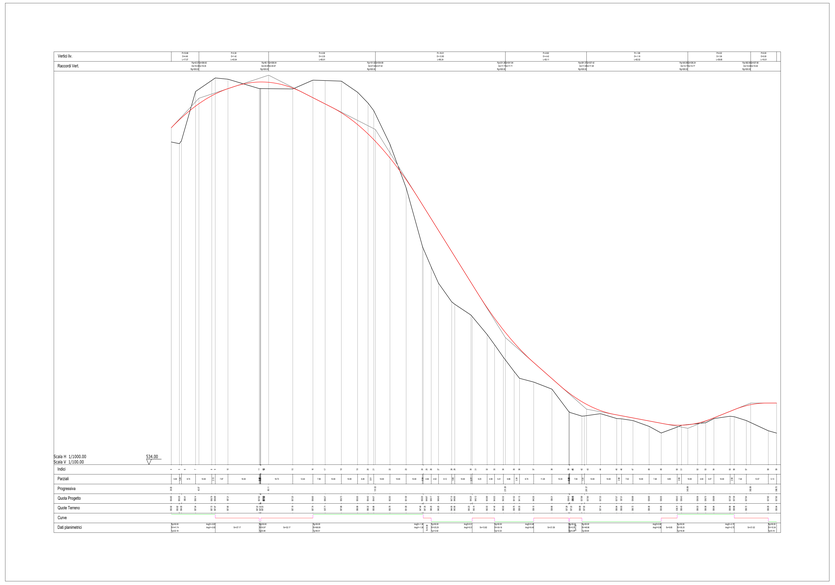

TRATTO 3-4 - VIABILITÀ DI IMPIANTO - POSTAZIONE AEROGENERATORE WTG 2

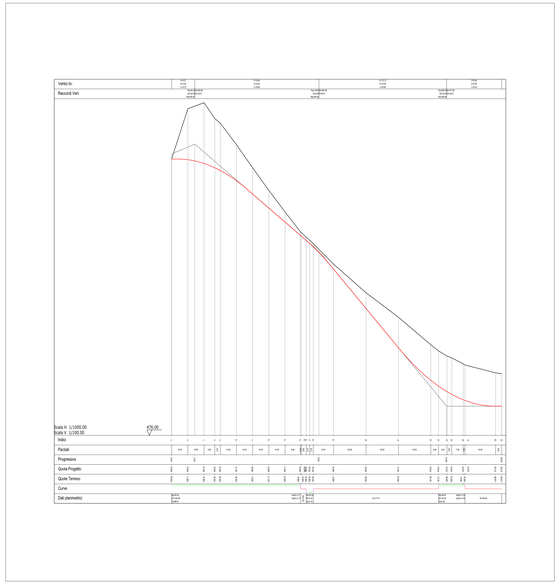

TRATTO 9-10 - VIABILITÀ DI IMPIANTO - POSTAZIONE AEROGENERATORE WTG 5

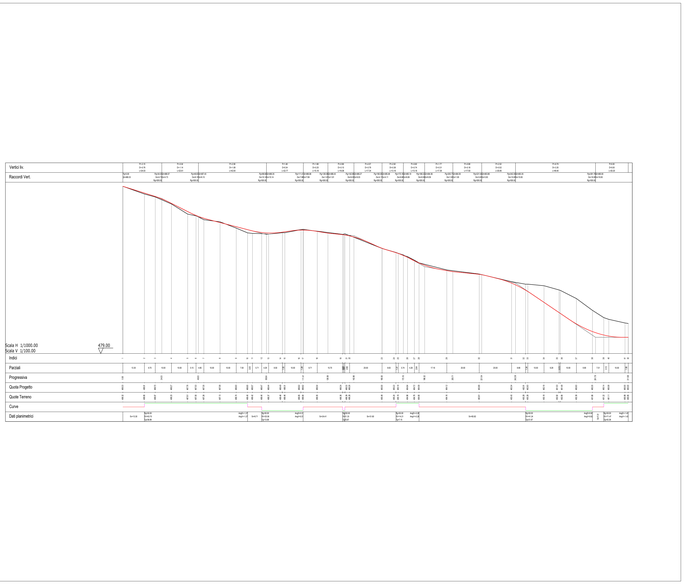

LEGENDA

SIMBOLO	DESCRIZIONE
	Nodo stradale di riferimento per i profili
	Tratto di viabilita' di impianto nodi 1 - 2
	Tratto di viabilita' di impianto nodi 3 - 4
	Tratto di viabilita' di impianto nodi 5 - 6
	Tratto di viabilita' di impianto nodi 7 - 8
	Tratto di viabilita' di impianto nodi 9 - 10

DISEGNI DI RIFERIMENTO

TAVOLA	DESCRIZIONE
IN-IS-TC8.1	Viabilità e piazzole - Planimetria di progetto - Fase di cantiere
IN-IS-TC11	Sezioni trasversali rappresentative viabilità di impianto

REGIONE SARDEGNA
Provincia del Sud Sardegna
COMUNI DI ISILI, GENONI, NURAGUS E NURALLAO

IMPIANTO EOLICO

IN LOCALITÀ "PERD'E CUADDU"

Oggetto: PROGETTO DEFINITIVO OPERE CIVILI

PROFILI LONGITUDINALI VIABILITÀ DI IMPIANTO

IN-IS-TC10

Scala: -

Data	Rev.	Descrizione	Eseg.	Contr.	Appr.
02/09/2024	1	Attivazione VIA Statale	IAT	GF	IN
Novembre 2022	0	Emissione per procedura di VIA	IAT	GF	IN

A cura di:
IAT Consulenza e progetti S.r.l.
Dott. Ing. Giuseppe Frongia

Gruppo di progettazione:
Ing. Giuseppe Frongia
Ing. Alessandro Frongia
Ing. Marianna Barbarino
Ing. Luca Cocco
Pian. Ter. Andrea Cappai
Ing. Gianfranco Corda
Pian. Ter. Luca Frongia
Pian. Ter. Veronica Fais

Contributi specialistici:
Geol. Marco Cabras (Geologia)
Dott. Geol. Attilio Fiamenta Lisina (Geologia)
Ing. Civ. Nat. Nicola Mario (Fredrogeo)
Dott. Fabio Marcucci
Ing. Gianluca Melis
Dott. Fabrizio Murru
Dott. Ing. Giuseppe Porcu
Ing. Andrea Dessì
Pian. Ter. Eleonora Re
Ing. Elisa Usai
Ing. Marco Usseri

Dott. Nat. Maurizio Medda (Faena)
Dott.ssa Anna Rosca (Archeologia)
Agr. Dott. Nat. Fabio Solinas (Flora)
Dott. Marco Zatti (Archeologia)

Progettazione:
Dott. Ing. Giuseppe Frongia
ORDINE DEGLI INGEGNERI PROVINCIA DI CAGLIARI
n. 3403 Dott. Ing. Giuseppe Frongia

Il Committente:

Energia S.p.A.
Viale Colle D'Ariarcico, 1
63100 Ascoli Piceno (AP)
info@energia.it

IAT CONSULENZA E PROGETTI
www.iatcongefr.it

AZ Esteso	NUA TC10_ProfilI longitudinali viabilità d'impianto	2024_03 R1
Formato	File originale	Ultima modifica
	File di stampa	Ultima modifica

Elaborazioni: I.A.T. Consulenza e progetti S.r.l. con sede legale: Via Michele Giua s.n.c. 09122 CAGLIARI (SS) Cagliari, Tel./Fax 070/275 4002/03
Questo disegno, opera originale e nella sua attuale impostazione protetta dal vigente ordinamento sulla proprietà intellettuale (legge n° 633/41 - Codice civile e penale) e s.m.i. è di proprietà della IAT Consulenza e progetti S.r.l. e non può essere utilizzato, riprodotto o trasmesso, in tutto o in parte, se non espressamente autorizzato dal proprietario.