EDIFICIO QUADRI 36 kV - PIANA QUOTATA

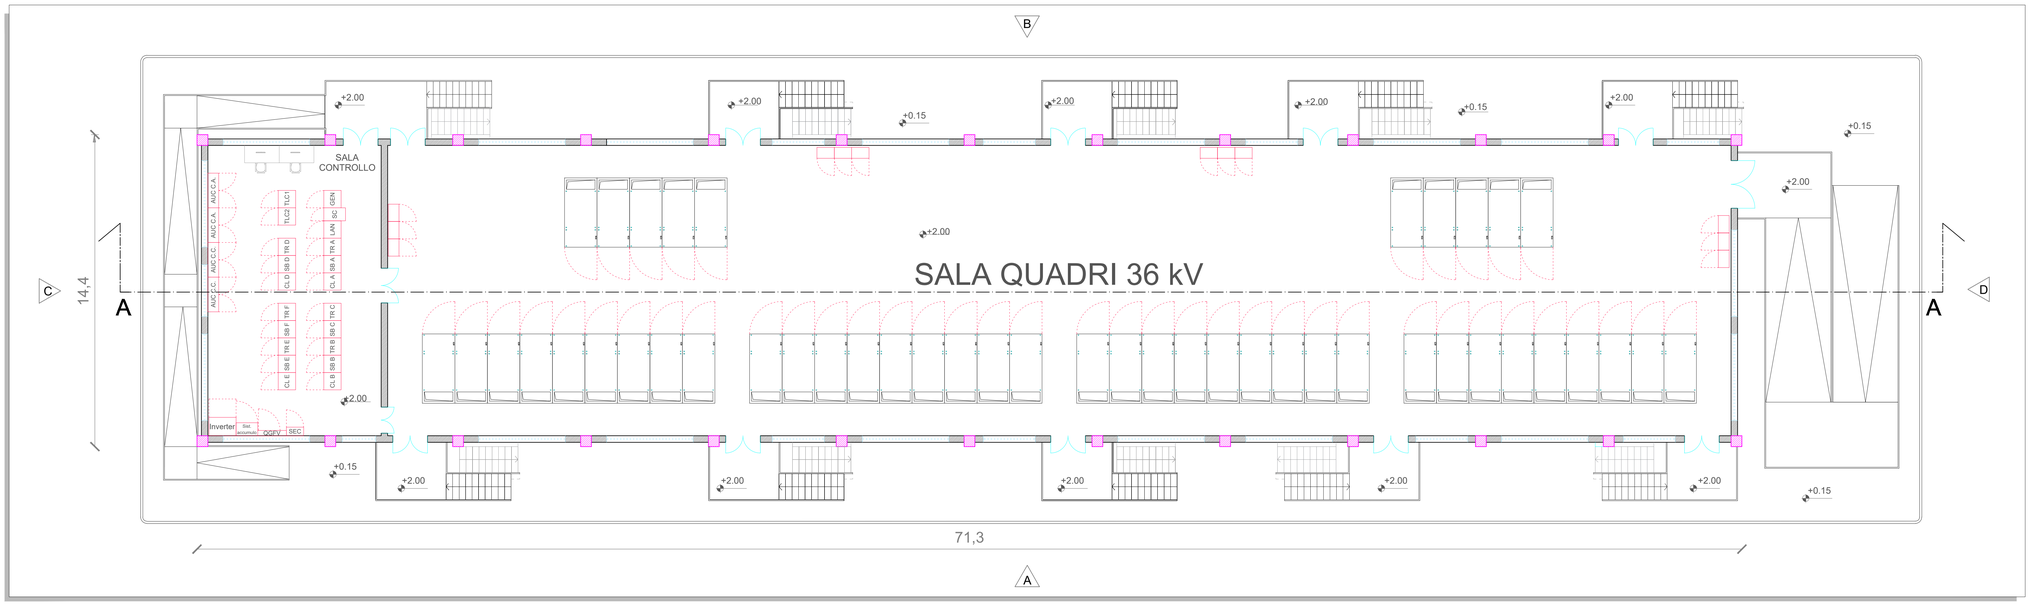

NOTE

Le scale e le rampe esterne dovranno essere scale e rampe di sicurezza, munite di parapetto regolamentare e realizzate con materiali di classe 0 di reazione al fuoco.
Le pareti esterne dell'edificio su cui saranno collocate tali scale, compresi gli eventuali infissi, dovranno possedere, per una larghezza pari alla proiezione della scala, incrementata di 2,5m per ogni lato, requisiti di resistenza al fuoco almeno REI/EI 60. Le uscite verso l'esterno dovranno avere una altezza non inferiore a 2,00m e consentire il deflusso verso un luogo sicuro.
Ai fini della progettazione di dettaglio fare comunque riferimento alla normativa di prevenzione incendi vigente in materia ed al D.P.R. n. 151/ 2011 e ss.mm.ii. e DM 15/07/2014 e ss.mm.ii.

SEZIONE AA EDIFICIO QUADRI 36 kV

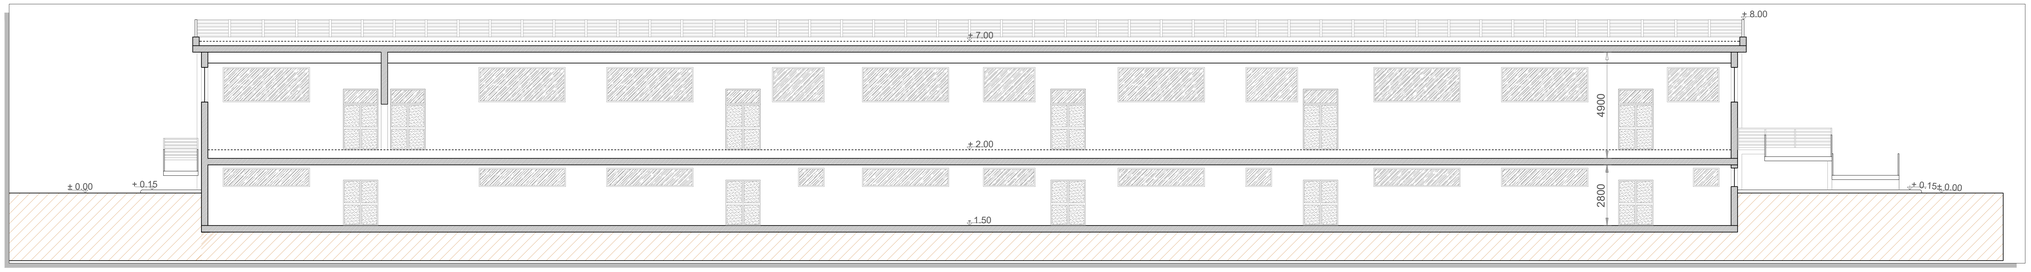

EDIFICIO QUADRI 36 kV - PROSPETTO A

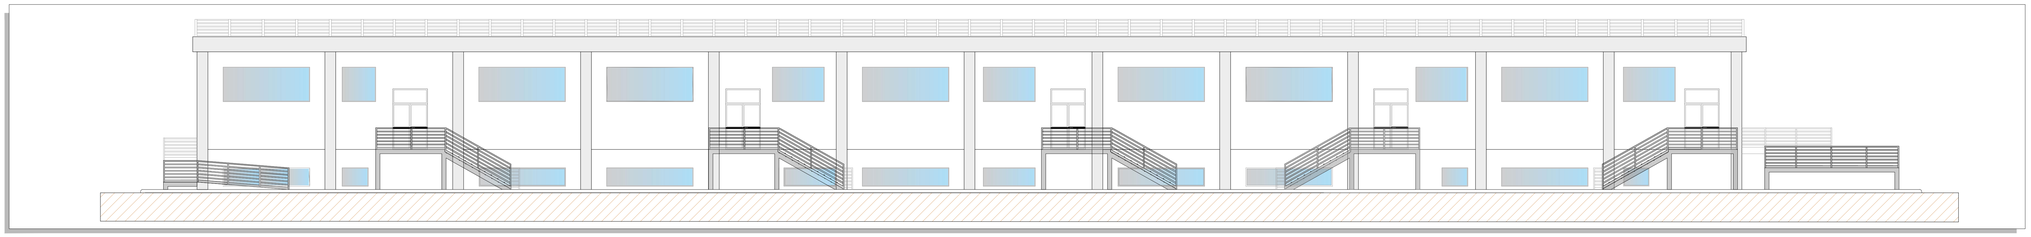

EDIFICIO QUADRI 36 kV - PROSPETTO B

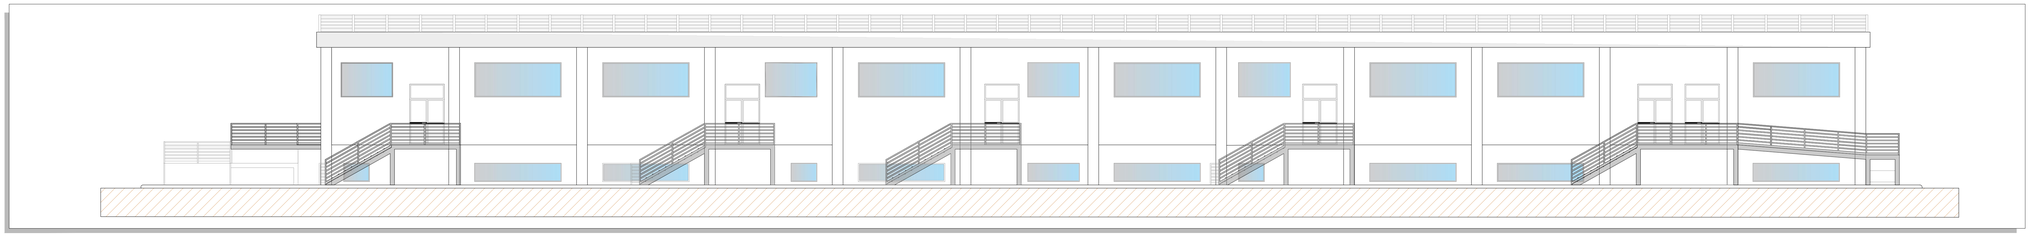

EDIFICIO QUADRI 36 kV - PROSPETTO C

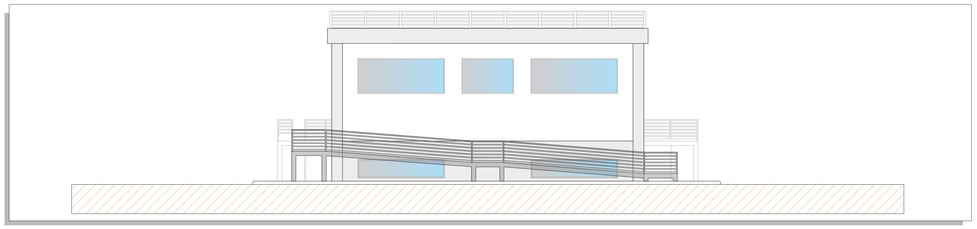

EDIFICIO QUADRI 36 kV - PROSPETTO D

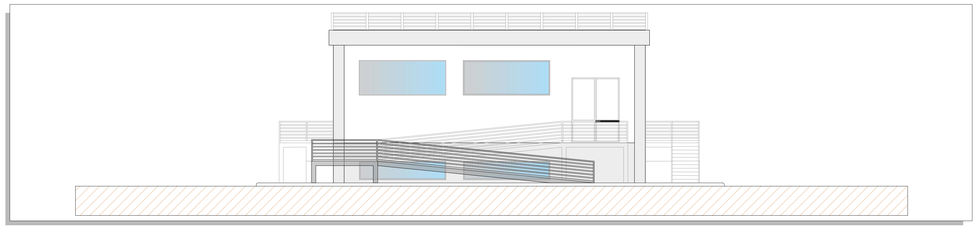

REGIONE SARDEGNA
Città Metropolitana di Cagliari
COMUNE DI GENONI

PROGETTO OPERE DI RETE
FUTURA STAZIONE ELETTRICA RTN A 150/36 kV
SU LINEE "TALORO - VILLASOR" E "TALORO - TUILI"

Oggetto: PIANO TECNICO DELLE OPERE	Cod.elab. IN-GE-SE-T9a
Titolo: **EDIFICIO QUADRI 36 kV PIANTE, PROSPETTI E SEZIONI**	scala 1:100

Data	Rev.	Descrizione	Eseg.	Contr.	Appr.
Novembre 2023	0	Emissione per benestare Terna	FM	GF	IN

A cura di:
I.A.T. Consulenza e progetti S.r.l.
Dott. Ing. Giuseppe Frongia
Gruppo di lavoro:
Ing. Giuseppe Frongia
(coordinatore e responsabile)
Ing. Enrica Batzella
Ing. Paolo Desogus
Dott. Ing. Giulia Veronica Fais
Dott. Fabio Mancosu
Dott. Ing. Fabrizio Murru
Ing. Elisa Roych
Ing. Marco Utzeri
Dott. Geol. Maria Francesca Lobina

Progettazione:
Dott. Ing. Giuseppe Frongia
ORDINE INGEGNERI PROVINCIA CAGLIARI n. 3443 Dott. Ing. Giuseppe Frongia

iat CONSULENZA E PROGETTI www.iatprogetti.it

Committente:
Inergia S.p.A.
Viale Colla D'Amatrice,1 63100 Ascoli Piceno (AP)
info@inergia.it
inergia

A0	IN-GE-SE-T9_Edifici quadri 36 kV - Piante, prospetti e sezioni	IN-GE-SE-T9a_Edifici quadri 36 kV - Piante, prospetti e sezioni	2022/0342
Formato	File origine	File di stampa	Codice pratica

Elaborazioni: I.A.T. Consulenza e progetti S.r.l. - con socio unico - Via Michele Giua s.n.c. ZI CACIP , 09122 Cagliari, Tel./Fax +39 070 658297

Disegni, calcoli, specifiche e tutte le altre informazioni contenute nel presente documento sono di proprietà della I.A.T. Consulenza e progetti s.r.l. Al rcevimento di questo documento la stessa diffida pertanto di riprodurlo, in tutto o in parte, e di rivelarne il contenuto in assenza di esplicita autorizzazione.