OPERE DI CONNESSIONE ALLA RETE - PLANIMETRIA DI DETTAGLIO SU CTR- Scala 1:1.000

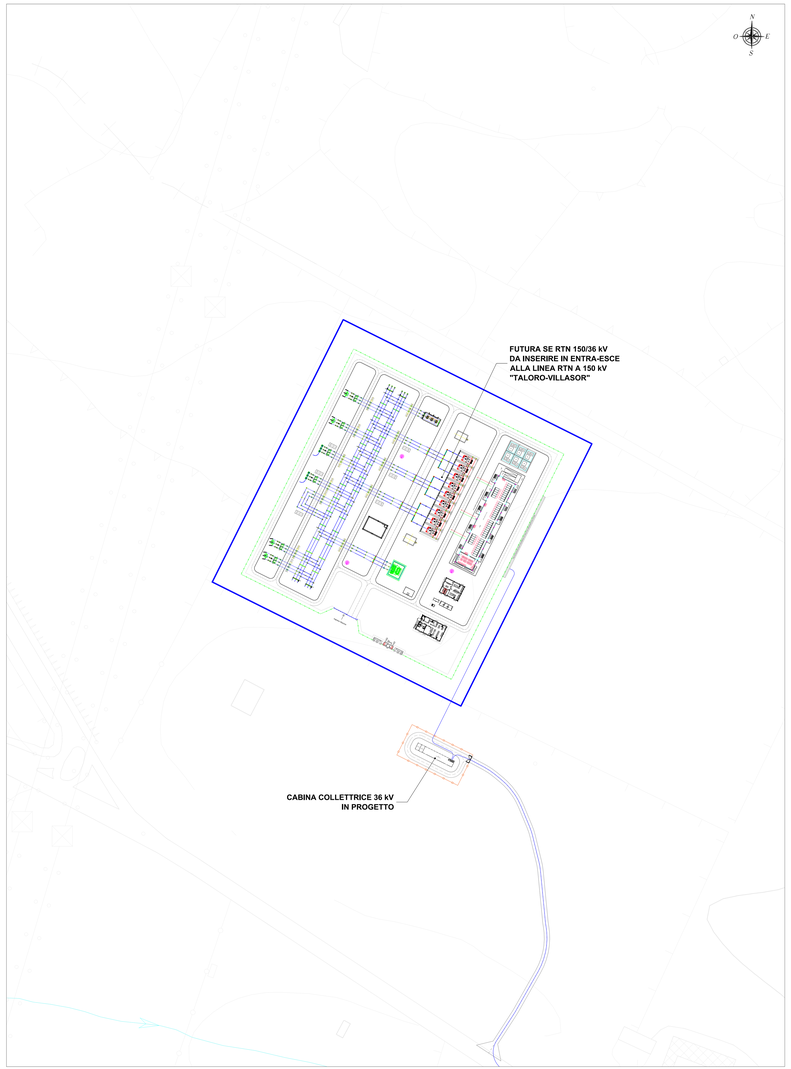

OPERE DI CONNESSIONE ALLA RETE - PLANIMETRIA GENERALE SU CTR- Scala 1:10.000

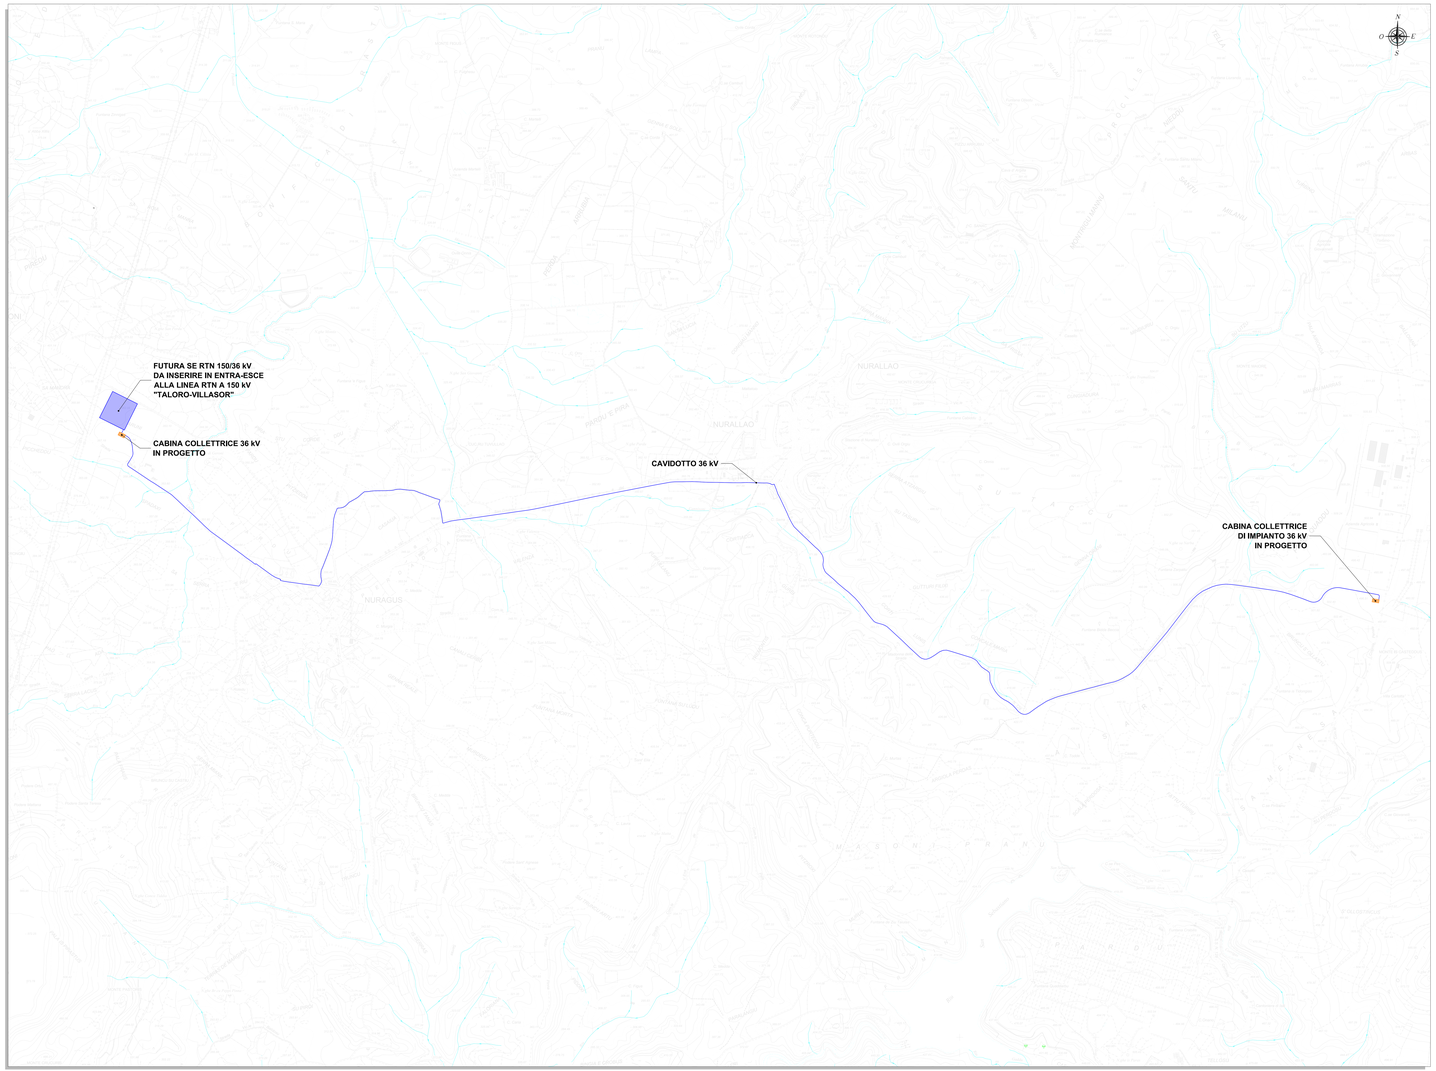

LEGENDA

SIMBOLO	DESCRIZIONE
	Cavidotto 36 kV
	Futura Stazione Elettrica (SE) RTN 150/36 kV
	Cabina collettrice 36 kV in progetto

REGIONE SARDEGNA
Provincia del Sud Sardegna
COMUNI DI ISILI, GENONI, NURAGUS E NURALLAO

IMPIANTO EOLICO

IN LOCALITÀ "PERD'E CUADDU"

Oggetto: PROGETTO DEFINITIVO OPERE ELETTRICHE		IN-IS-TE8
Titolo: **OPERE DI CONNESSIONE ALLA RETE PLANIMETRIA SU CTR**	Codice elaborato:	Scala: T1-1:000-1:10.000

Data	Rev.	Descrizione	Elab.	Contr.	Appr.
02/05/2024	1	Attuazione VIA Statale	IAT	GF	IN
Novembre 2022	0	Emissione per procedura di VIA	IAT	GF	IN

A cura di:
I.A.T. Consulenza e progetti S.r.l.
Dott. Ing. Giuseppe Frongia

Gruppo di progettazione:
Dott. Ing. Giuseppe Frongia (coordinatore e responsabile)
Dott. Ing. Antonello Monsorno
Ing. Enrica Arena
Dott. Ing. Giuseppe Lampis
Ing. Gianfranco Cumbi
Ing. Marco Madau
Plan. Tur. Valentina Fara

Contributi specialistici:
Dott. Geol. Alessandro Atzeni
Dott. Geol. Silvia Fonnesu e Libera Mameli
Agr. Dott. Ing. Nicola Maria Pusceddu

Dott. Fabio Monreale
Ing. Stefania Mele
Ing. Giovanni Madau
Dott. Ing. Marco Bosu
Ing. Simone Sanna
Plan. Tur. Maurora Pia Madau Diquigiovanni
Ing. Marco Ganci

Dott. Nat. Maurizio Mariño Fiorucci
Dott. Agr. Antonello Madau
Agr. Dott. Ing. Fabio Sulas (Firma)
Dott. Matteo Tatti (Archeologo)

Progettazione:
Dott. Ing. Giuseppe Frongia
ORDINE DEGLI INGEGNERI PROVINCIA CAGLIARI
n. 3487 Dott. Ing. Giuseppe Frongia

Il Committente:

I.A.T. CONSULENZA E PROGETTI
www.iatingegneria.it

Committente:
Energia S.p.A.
Via Giovanni Maria Offamilio, 1
62100 Macerata (MC)
info@energia.it

energia

00	Nulla Osta Provvisorio Genio Militare prot. 1164 del 15/11/2022	Nulla Osta Provvisorio Genio Militare prot. 1164 del 15/11/2022	2022/12/15
Formato	Fogli aggiunti	Fogli da sostituire	Codice protezione

Elaborazioni I.A.T. Consulenza e progetti S.r.l. sede legale: Via Roma 108 int. 2 - 09124 CA - partita IVA 03511710927 - codice fiscale 03511710927
Copia o uso in esclusiva di terzi del presente documento senza il consenso scritto di I.A.T. è vietato ai sensi dell'art. 2575 e successivi del Codice Civile e della normativa vigente in materia di diritto d'autore.