Sezione Trasversale C-C

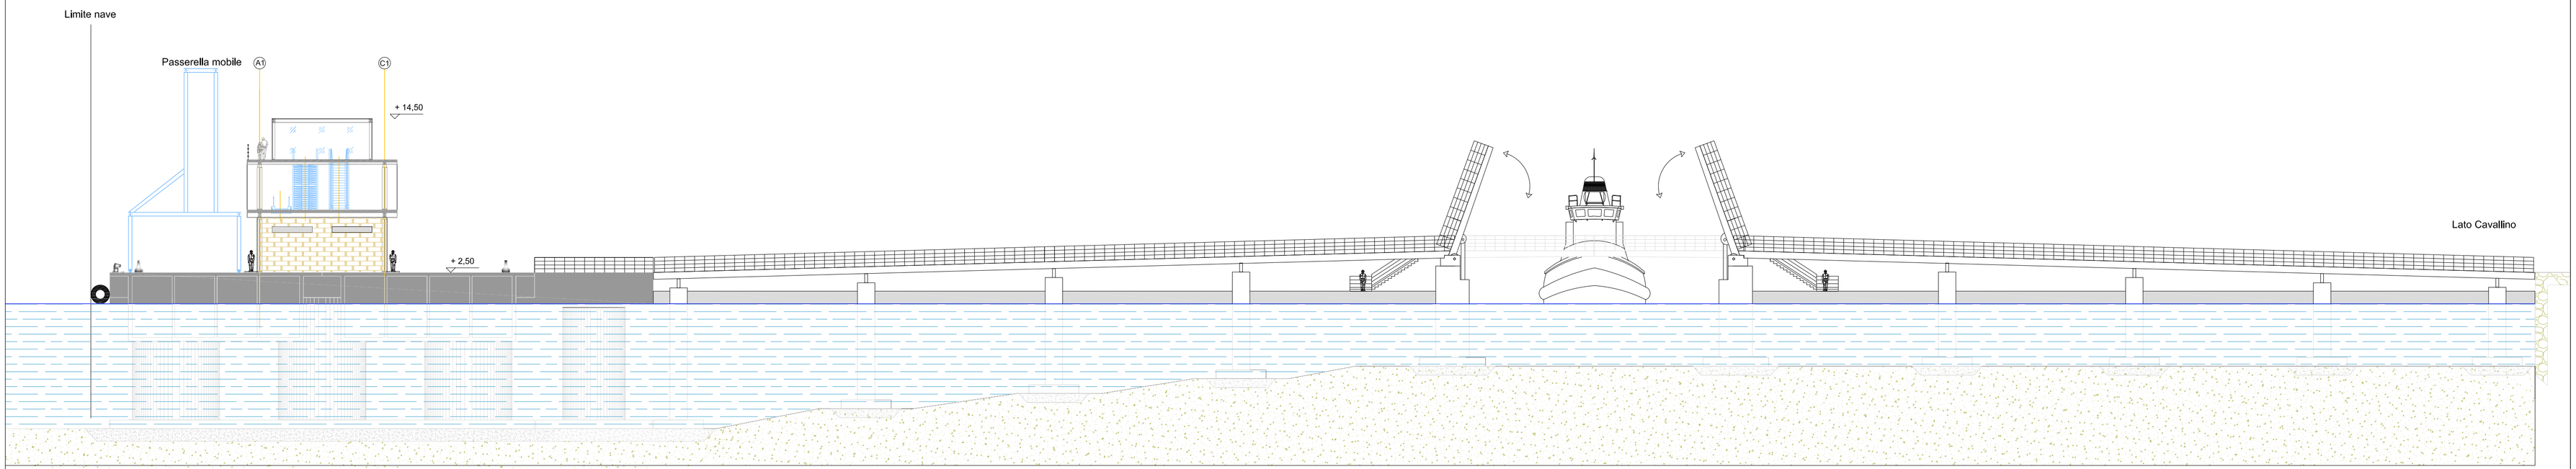

Sezione Trasversale B-B

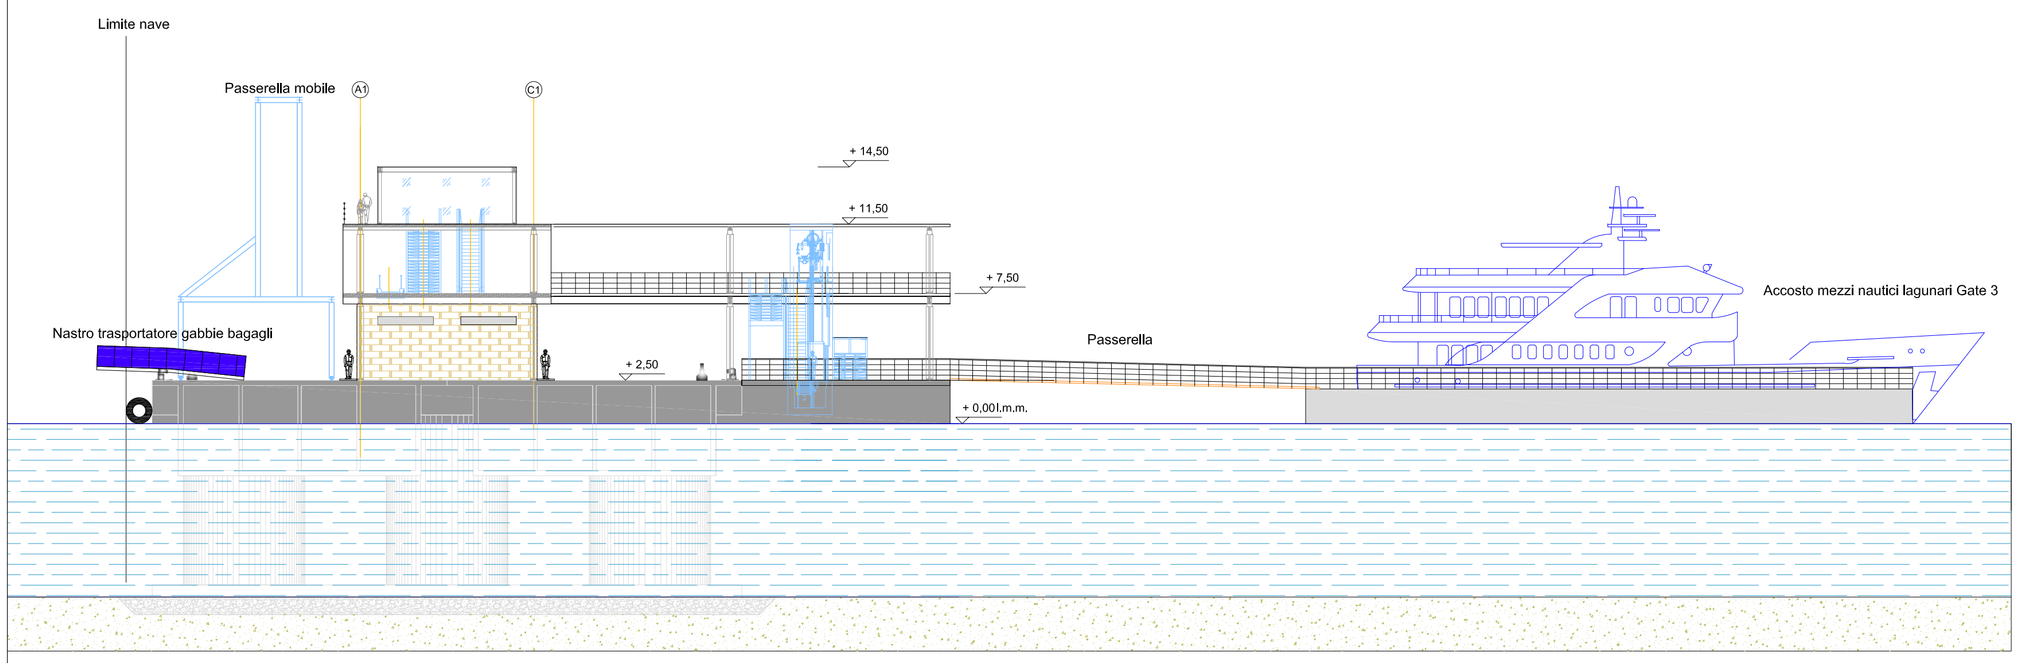

Responsabile del progetto

Dufercо Engineering
Dufercо GROUP

DUFERCO ENGINEERING S.p.A.
Via Armando Diaz, n°248 - 25010 San Zeno Naviglio (BS)
Tel. +39 010 8930843 - Fax: +39 010 8930847
e-mail: info@eng.dufercо.com
Ing. Ezio Palmisani

Opere Marittime e strutturali

Studio Ing. Bruno Ballerini

Via Cefalo, 27
16124 Genova
tel. +39 010 8381208
e-mail: studioballerini@gmail.com
Ing. Bruno Ballerini

Logistica

DP Consulting S.r.l.

Via Pallado Andrea
31021 Mogliano Veneto (TV)
tel. +39 041 4572716
e-mail: dpcloud.it@gmail.com
Sig. Cesare De Riccili

Progetto di inserimento paesaggistico

Studio Associato Cristinelli & Cristinelli

32ll, Cannaregio
30121 Venezia
Tel. +39 041 5240208
e-mail: g.cristinelli@studiocristinelli.it
Prof. Giuseppe Cristinelli

Studio Idrodinamico

IPROS Ingegneria Ambientale S.r.l.

Corso del Popolo, 4
35131 Padova
tel. 049 8808047
e-mail: ipros@ipros.it
Ing. Bruno Mattiuzzo

Geologo

AD GEO Sistemi per l'Ambiente

Via G. Dalla Chiesa, 15
31020 San Fior (Treviso) (TV)
Tel. +39 0438 400926
e-mail: diego.albanese@firtgeo.com
Dott. Geol. Diego Albanese

Solo per uso esterno:

Autorizzato per:	Autorizzato da:	Ufficio:	Data
Richiesta d'Offerta			
Ordine			
Costruzione			
Approvazione Cliente			
Informazioni			

REV.	DATA	DESCRIZIONE	PREPARATO	VERIFICATO	APPROVATO
---	---	---	---	---	---
---	---	---	---	---	---
---	---	---	---	---	---
0	05/03/2014	Prima emissione	A.QUERIO	E.CASTELLI	E.PALMISANI

Dufercо Engineering
Dufercо GROUP

Via Fiocchi Imperiale 4 int. 14
16126 Genova
Tel. ++39/010/8930843
Fax ++39/010/8930847
http://www.eng.dufercо.com
E-mail: info@eng.dufercо.com

Committenti: Dufercо Holding Holding — DUFERCO ITALIA HOLDING S.p.A. Via Armando Diaz, n°248 25010 San Zeno Naviglio (BS) Tel. +39 030 2420411 e-mail: lando.bottoni@fucom — DP Consulting S.r.l. Via Pallado Andrea 31021 Mogliano Veneto (TV) tel.+39 041 4572716 e-mail: dpcloud.it@gmail.com

ID Progetto: 13 11 073

Progetto: Venis Cruise 2.0
Nuovo Terminal Croclere di Venezia - Bocca di Lido

Sito: VENEZIA

Titolo: Sezioni trasversali B-B e C-C

Tavola: 1 di 1

Sigla Progetto: TCLV-S

SISTEMA	FASE	AREA	TIPOLOGIA	PROGETTO	LOTTO	SOCIETÀ	D/S	NUMERO	Formato: A1
G.3.3.0	ST	—	DG	TCLV	—	DENG	D	0012	Scala: 1:250
Codici gestionali				Identificazione documento					