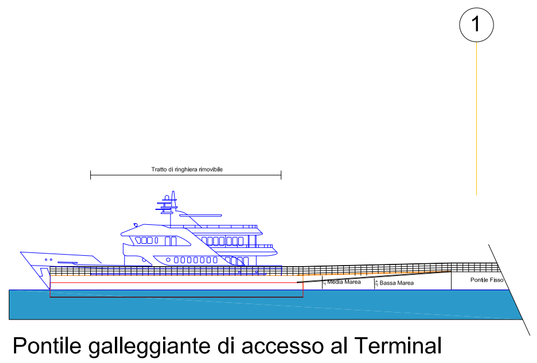

Pontile galleggiante di accesso al Terminal

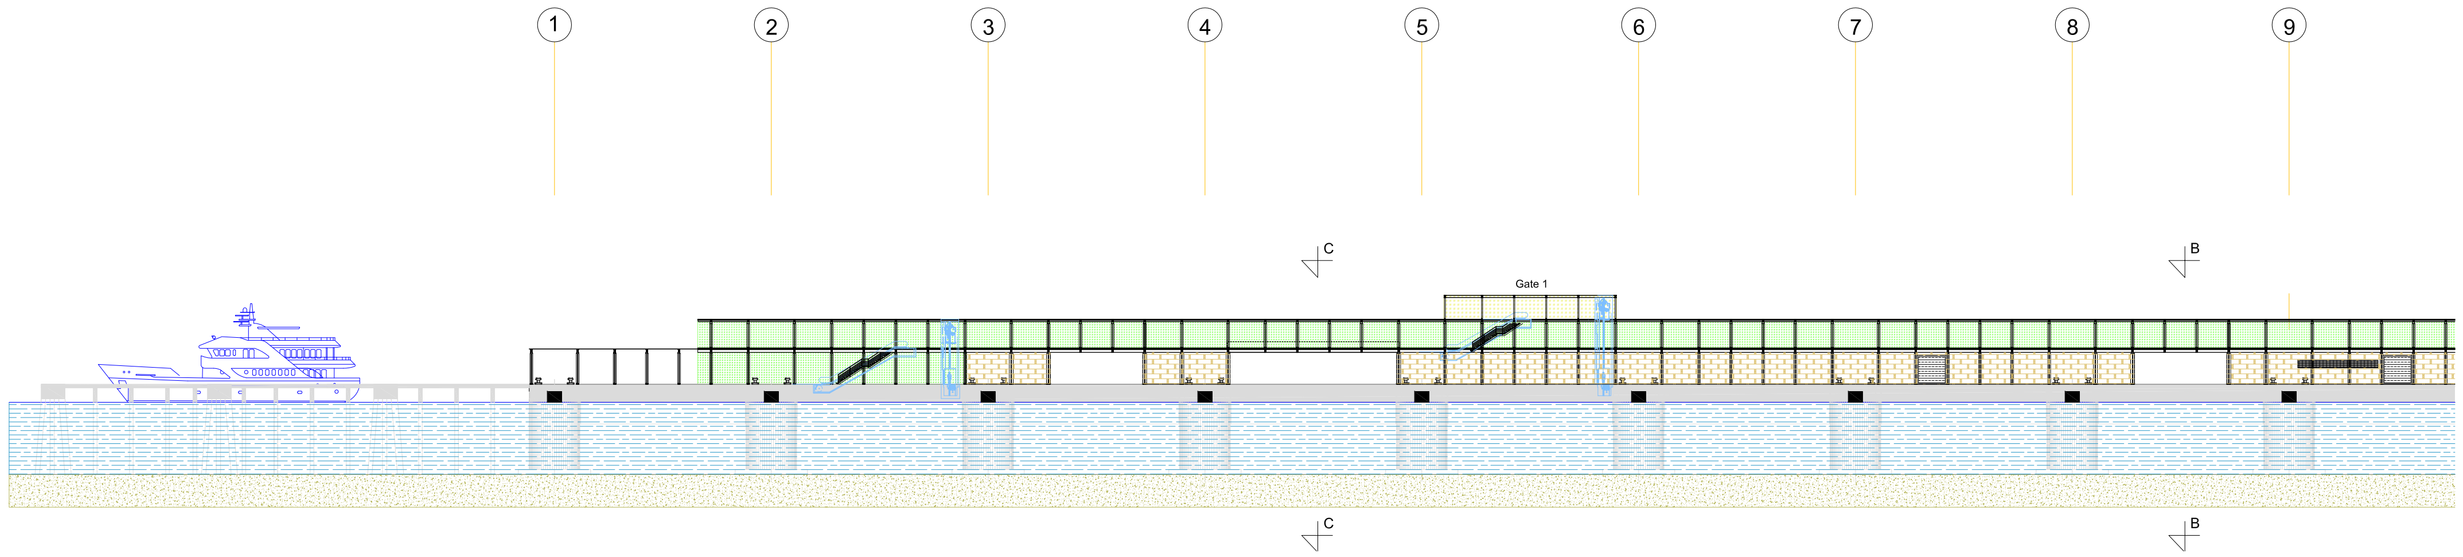

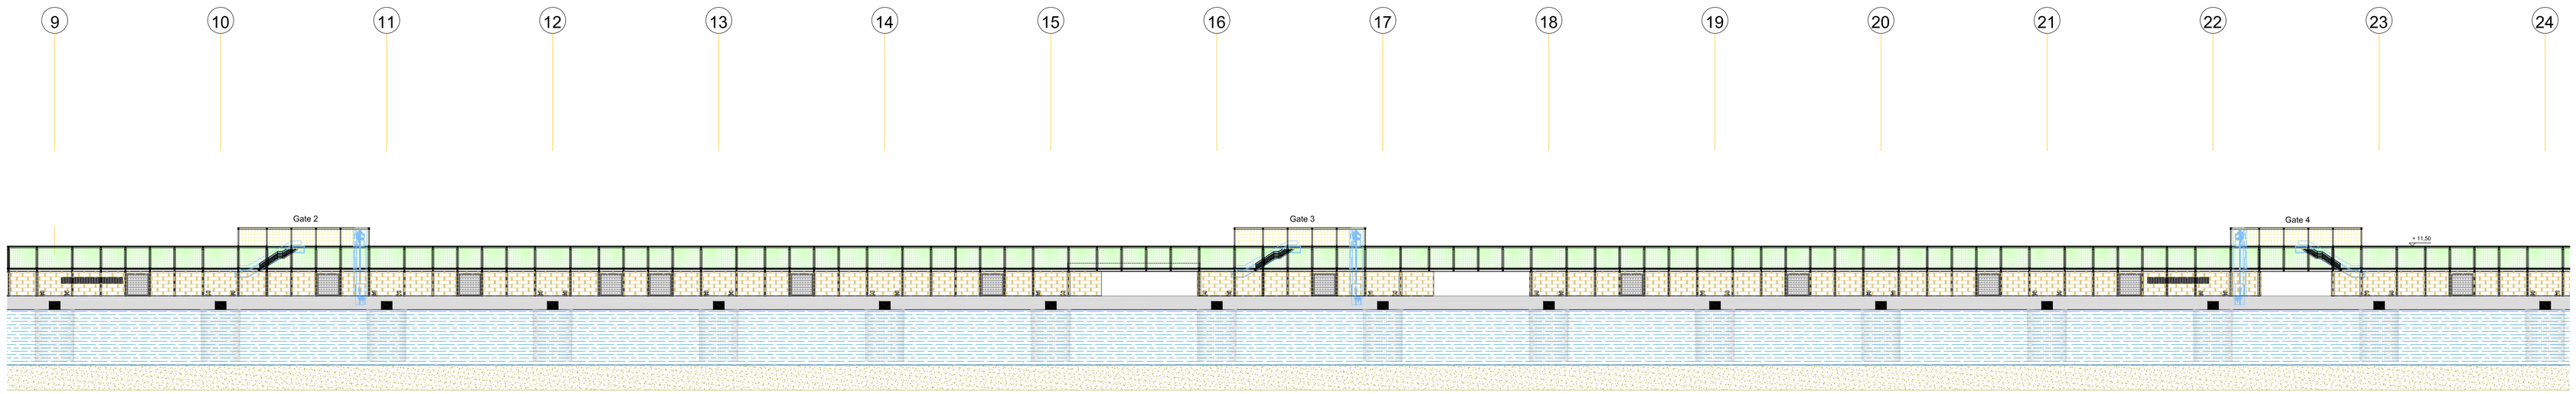

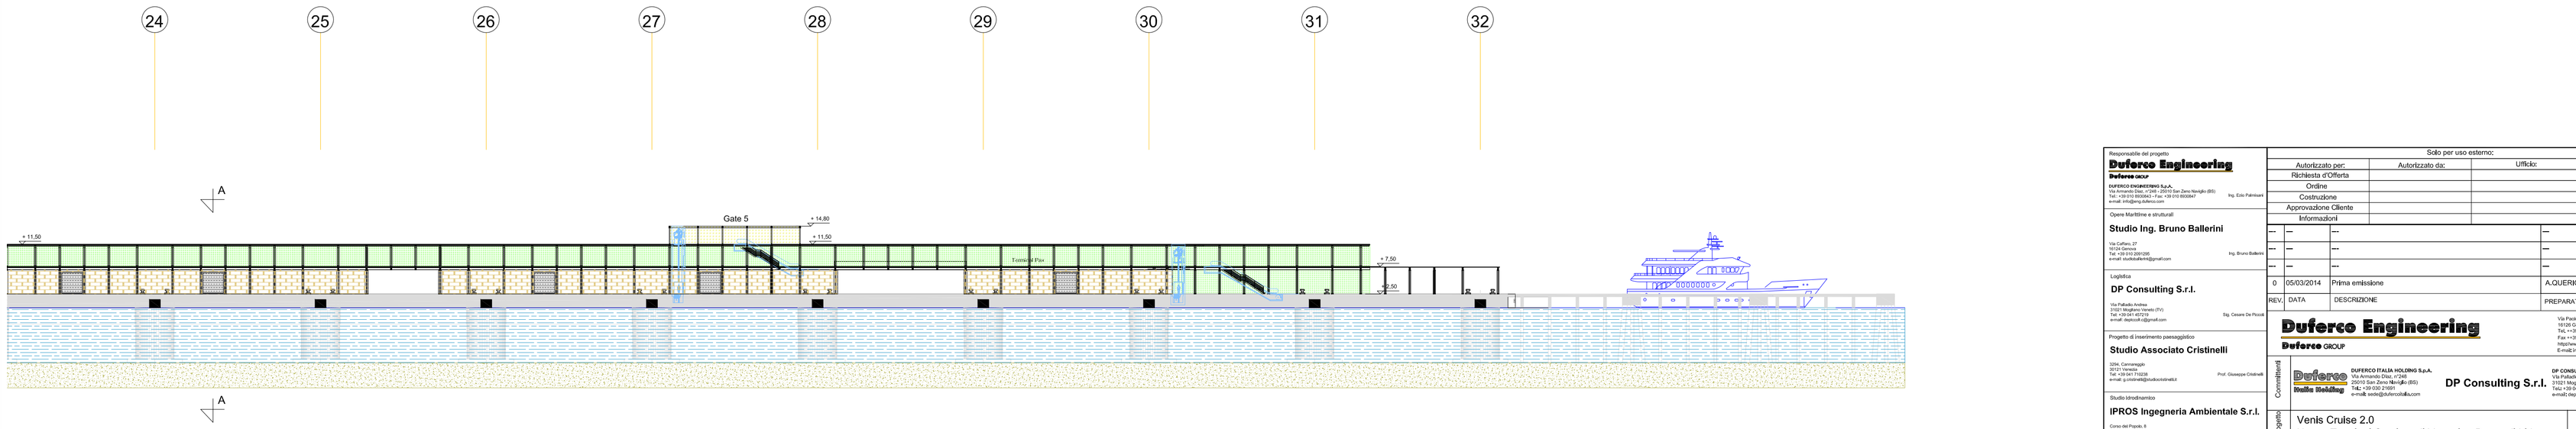

Responsabile del progetto
Duferco Engineering
Duferco GROUP

DUFERCO ENGINEERING S.p.A.
Via Armando Diaz, n°240 - 25017 San Zeno Naviglio (BS)
Tel: +39 010 8930643 - Fax: +39 010 8930647
e-mail: info@eng.duferco.com
Ing. Enio Fahrmann

Opere Marittime e strutturali
Studio Ing. Bruno Ballerini
Via Cefalo, 27
16145 Genova
Tel: +39 010 3991295
e-mail: studioballerini@gmail.com
Ing. Bruno Ballerini

Logistica
DP Consulting S.r.l.
Via Feltrello Andrea
31044 Montebelluna (TV)
Tel: +39 041 457219
e-mail: depiccoli.c@gmail.com
Sig. Cesare De Piccoli

Progetto di inserimento paesaggistico
Studio Associato Cristinelli
32/4, Carnevagio
16121 Genova
Tel: +39 347 710238
e-mail: g.cristinelli@studiocristinelli.it
Prof. Giuseppe Cristinelli

Studio Idrodinamico
IPROS Ingegneria Ambientale S.r.l.
Corso del Popolo, 9
35131 Padova
tel: 049 8808211
e-mail: ipros@ipros.it
Ing. Bruno Mattiazzo

Geologo
AD GEO Sistemi per l'Ambiente
Via G. Dalla Chiesa, 10
36050 Bolzano Vicentino (VI)
Tel: +39 0444 462625
e-mail: diego.altamese@inwigea.com
Dott. Geol. Diego Altamese

Solo per uso esterno:

Autorizzato per:	Autorizzato da:	Ufficio:	Data
Richiesta d'Offerta			
Ordine			
Costruzione			
Approvazione Cliente			
Informazioni			

REV.	DATA	DESCRIZIONE	PREPARATO	VERIFICATO	APPROVATO
---	---	---	---	---	---
---	---	---	---	---	---
---	---	---	---	---	---
0	05/03/2014	Prima emissione	A.QUERIO	E.CASTELLI	E.PALMISANI

Duferco Engineering
Duferco GROUP
Via Paolo Imperiale 4 bis, 14
16126 Genova
Tel.+390105930643
Fax ++390105930647
http://www.eng.duferco.com
E-mail: info@eng.duferco.com

Committenti: Duferco Italia Holding
DUFERCO ITALIA HOLDING S.p.A.
Via Armando Diaz, n°240 - 25017 San Zeno Naviglio (BS)
Tel.: +39 030 21681
e-mail: sede@dufercoitalia.com

DP Consulting S.r.l.

DP CONSULTING S.r.l.
Via Feltrello Andrea, 4
31044 Montebelluna (TV)
Tel.+39 041 457219
e-mail:c.depiccoli@gmail.com

13 11 073 — ID Progetto

Progetto: Venis Cruise 2.0
Nuovo Terminal Crociere di Venezia - Bocca di Lido

Sito: VENEZIA

Titolo: Prospetto Longitudinale

Tavola: 1 di 1

Sigla Progetto: TCLV-S

SISTEMA	FASE	AREA	TIPOLOGIA	PROGETTO	LOTTO	SOCIETA'	D/S	NUMERO
G.3.3.0	ST	---	DG	TCLV	---	DENG	D	0013

Codifica gestionale — Identificazione documento

Formato: A1

Scala: 1:600