SEZIONE C-C

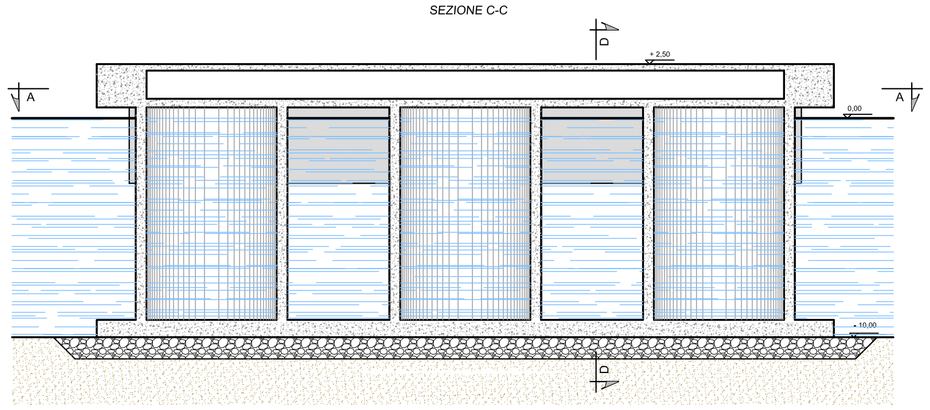

VISTA

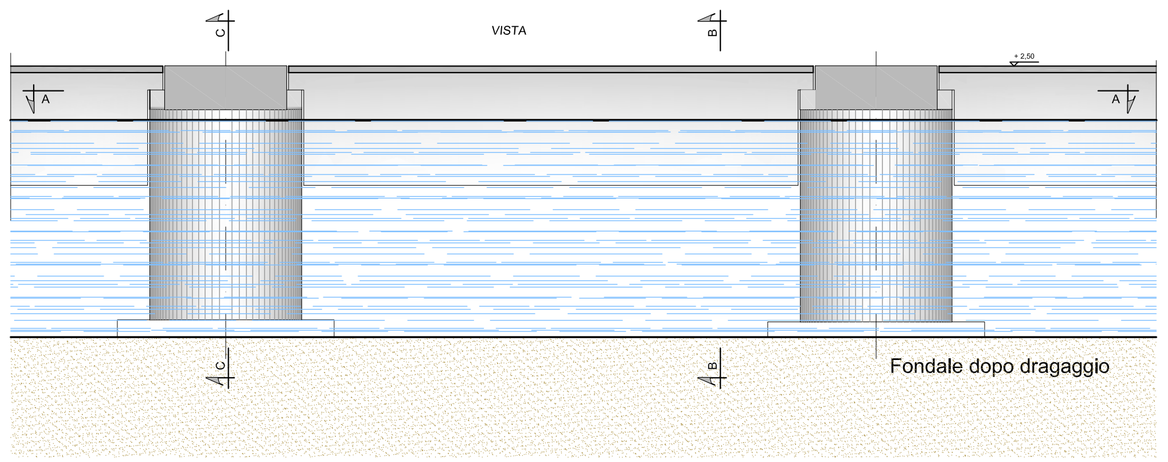

SEZIONE B-B

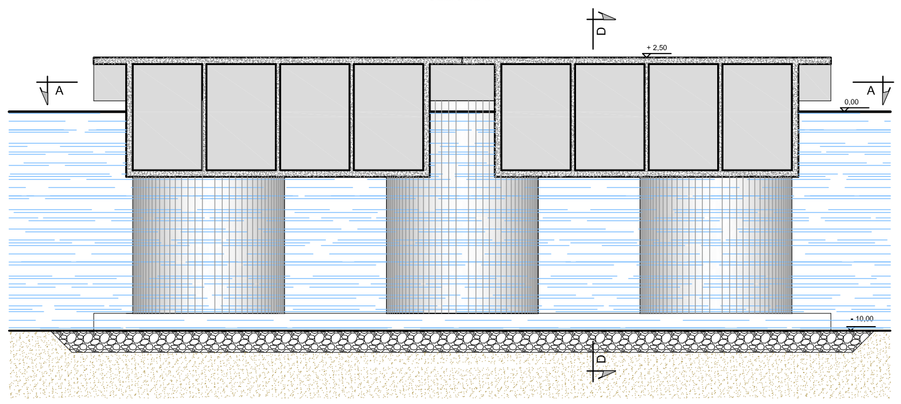

SEZIONE D-D

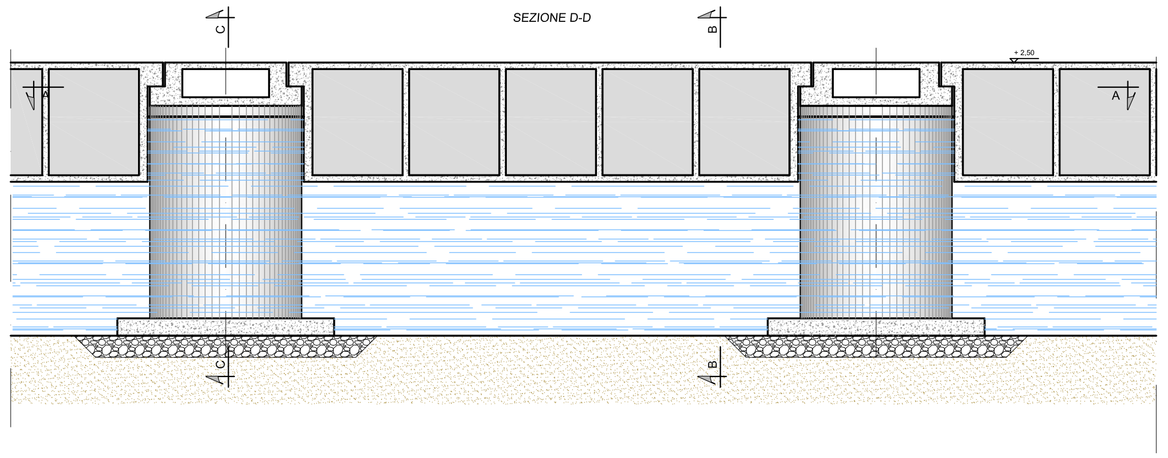

SEZIONE A-A

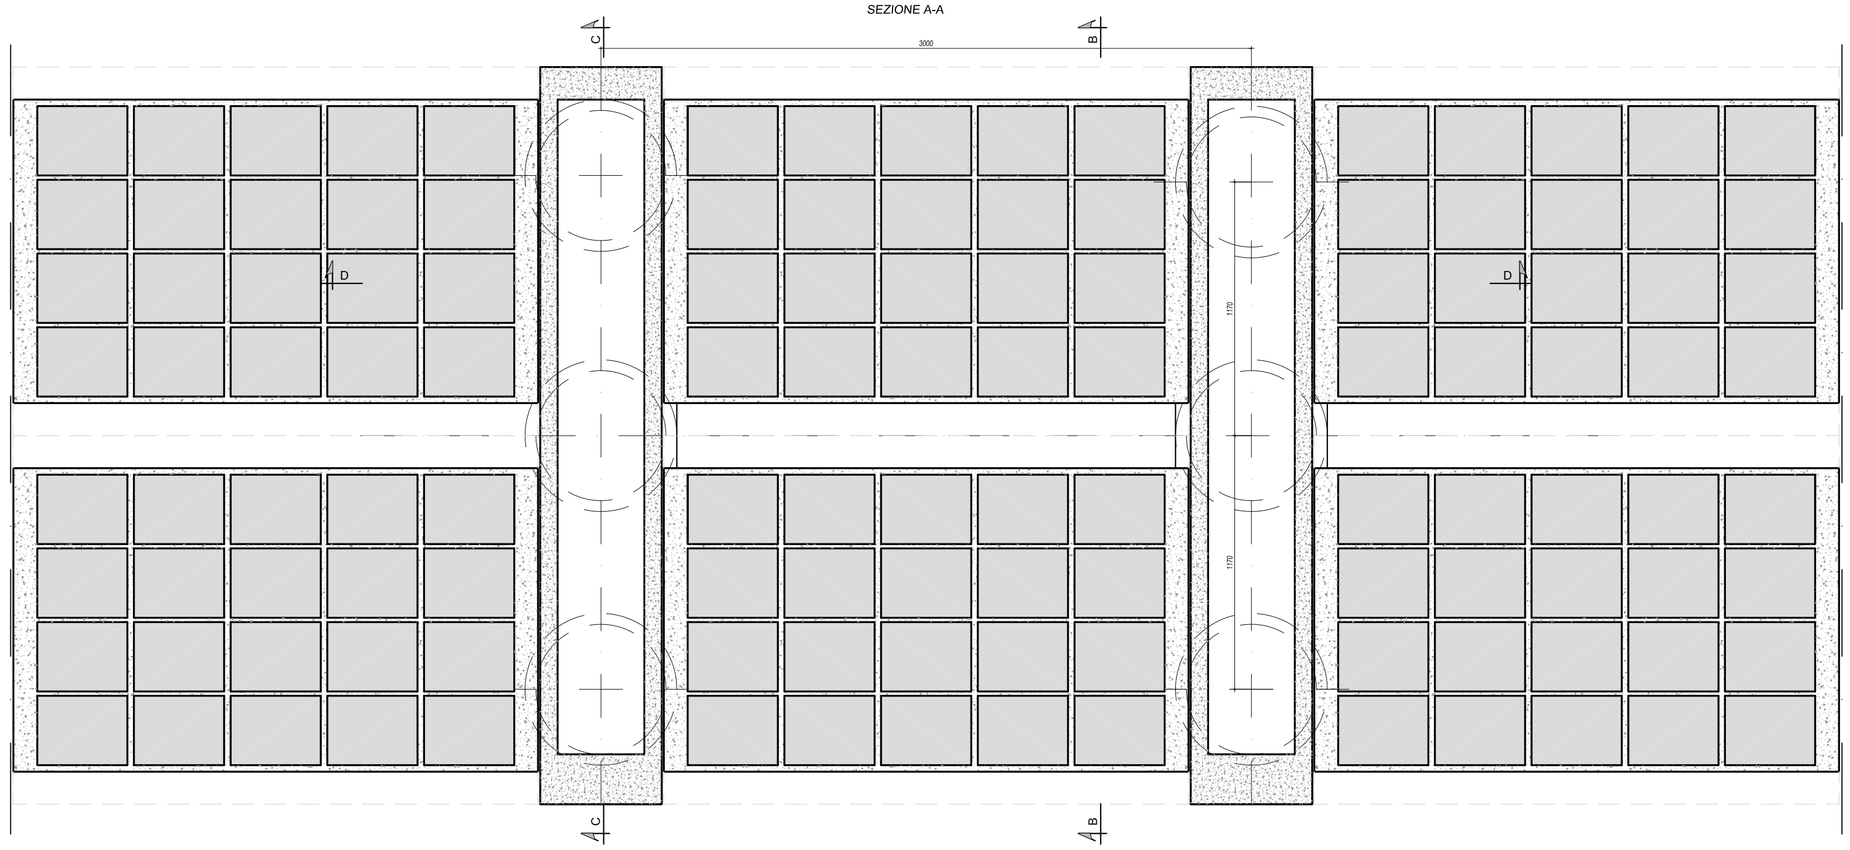

Responsabile del progetto

Duferco Engineering
Duferco GROUP

DUFERCO ENGINEERING S.p.A.
Via Armando Diaz, n°246 - 25010 San Zeno Naviglio (BS)
Tel.+39 030 21931 - Fax +39 030 2193247
e-mail: info@eng.duferco.com
Ing. Ezio Palmisani

Opere Marittime e strutturali

Studio Ing. Bruno Ballerini

Via Ceffalo, 37
16124 Genova
Tel. +39 010 2091295
e-mail: studioballerini@gmail.com
Ing. Bruno Ballerini

Logistica

DP Consulting S.r.l.

Via Palladio Andrea
31021 Mogliano Veneto (TV)
Tel. +39 041 457219
e-mail: dpconsulting@gmail.com
Sig. Cesare De Piccoli

Progetto di inserimento paesaggistico

Studio Associato Cristinelli & Cristinelli

20ex. Cernenaggio
31121 Venezia
Tel. +39 041 715236
e-mail: g.cristinelli@studiocristinelli.it
Prof. Giuseppe Cristinelli

Studio Idrodinamico

IPROS Ingegneria Ambientale S.r.l.

Corso del Popolo, 9
35131 Padova
tel. 049 659647
e-mail: ipros@ipros.it
Ing. Bruno Mattiocchi

Geologo

AD GEO Sistemi per l'Ambiente

Via G. Della Chiesa, 15
36050 Bolzano Vicentino (VI)
Tel. +39 0444 551145
e-mail: diego.albanese@hotgeo.com
Dott. Geol. Diego Albanese

Solo per uso esterno:

Autorizzato per:	Autorizzato da:	Ufficio:	Data
Richiesta d'Offerta			
Ordine			
Costruzione			
Approvazione Cliente			
Informazioni			

REV.	DATA	DESCRIZIONE	PREPARATO	VERIFICATO	APPROVATO
---	---	---	---	---	---
---	---	---	---	---	---
---	---	---	---	---	---
0	05/03/2014	Prima emissione	A.QUERO	E.CASTELLI	E.PALMISANI

Duferco Engineering
Duferco GROUP

Via Paolo Emilio Imperiale 4 Int. 14
16126 Genova
Tel. + 390105950843
Fax + 390105950847
http://www.eng.duferco.com
E-mail: info@eng.duferco.com

Committente: Duferco Italia Holding
DUFERCO ITALIA HOLDING S.p.A.
Via Armando Diaz, n°246
25010 San Zeno Naviglio (BS)
Tel.+39 030 21931
e-mail: holding@dufercoit@gmail.com

DP CONSULTING S.r.l.
Via Palladio Andrea
31021 Mogliano Veneto (TV)
Tel.+39 041 457219
e-mail: dpconsulting@gmail.com

DP Consulting S.r.l.

13 11 073 — ID Progetto

Progetto: Venis Cruise 2.0
Nuovo Terminal Crociere di Venezia - Bocca di Lido

VENEZIA — Sito

Titolo: Opere Civili - Pontile Ormeggio

Tavola: 1 di 1

Sigla Progetto: TCLV-S

SISTEMA	FASE	AREA	TIPOLOGIA	PROGETTO	LOTTO	SOCIETÀ	D/S	NUMERO
G.3.3.0	ST	---	DG	TCLV	---	DENG	D	0014

Codici gestionali — Identificazione documento

Formato:A1

Scala: 1:500