



SEZIONE TIPO IN SCAVO

SCALA 1:50

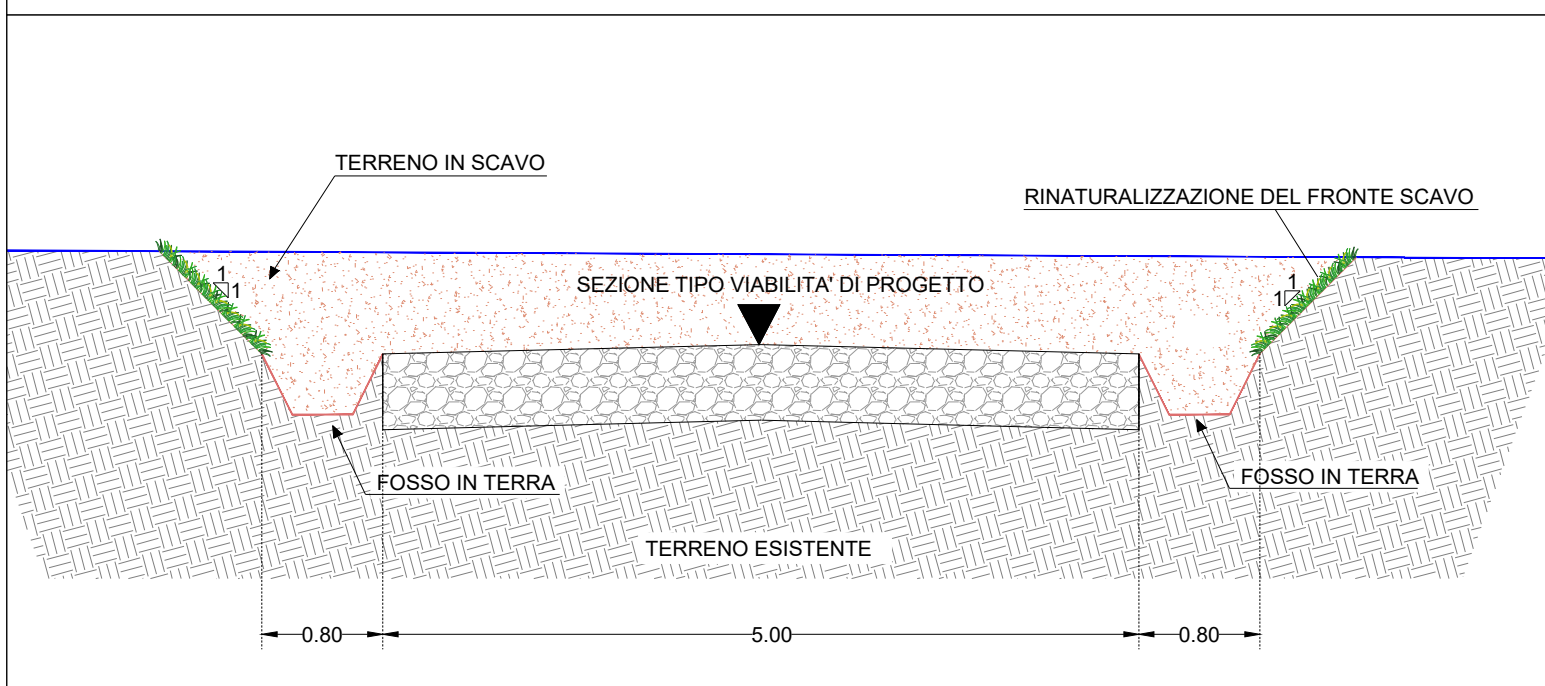


SEZIONE TIPO IN RILEVATO

SCALA 1:50

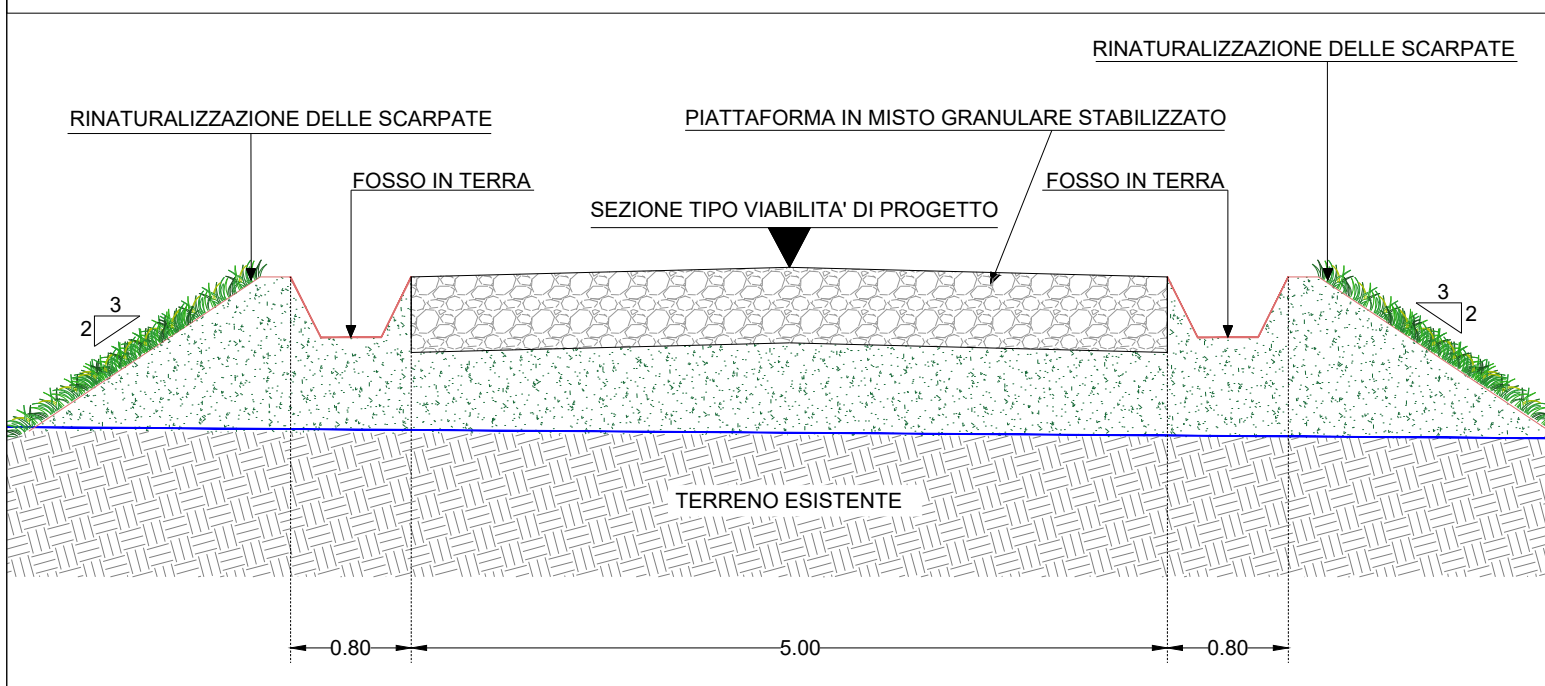


SEZIONE TIPO IN MEZZACOSTA

SCALA 1:50

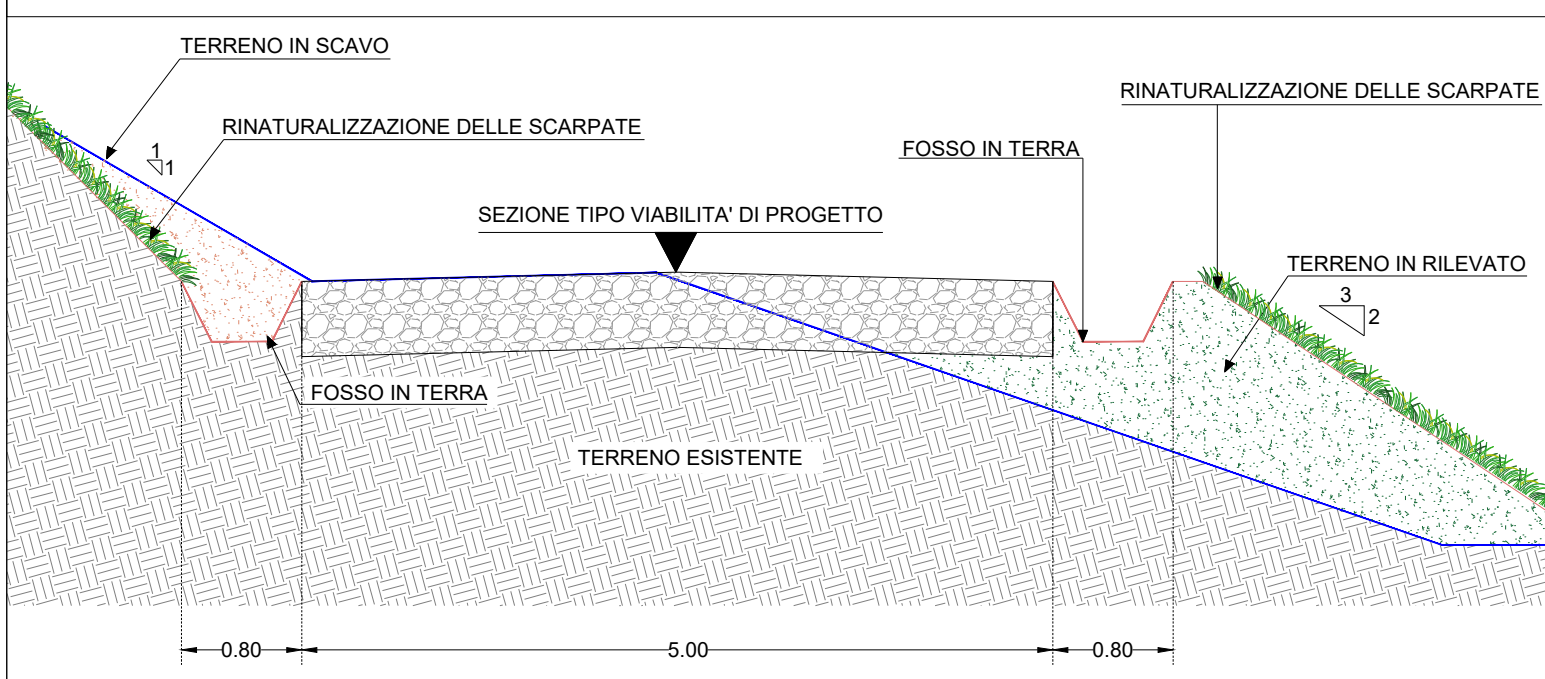

Regione Puglia

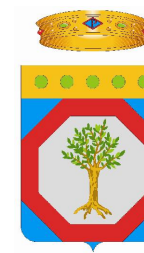

Provincia di Taranto



Committente:

CAST WIND S.R.L
Piazza Europa, 14
87100 Cosenza (CS) - Italy
Tel. centralino + 39 0984 408606

Documento:

PROGETTO DEFINITIVO

Titolo del Progetto:

PARCO EOLICO "CASTELLANETA"

Elaborato:

Sezione tipo piattaforma stradale

CODICE PRATICA

XHY1E7

PROGETTO	DISCIPLINA	AMBITO	TIPO ELABORATO	PROGRESSIVO	SCALA
E_CAS	P	VB	DT	02	1:1000

NOME FILE:

E_CAS_P_VB_DT_02_Sezione_tipo_piattaforma_stradale

Progettazione:



Ing. Saverio Pagliuso

Ing. Mario Francesco Perri

Ing. Giorgio Salatino

Rev:	Data Revisione	Descrizione Revisione	Redatto	Controllato	Approvato
00	MAGGIO 2024	PRIMA EMISSIONE	ES	CAST WIND S.R.L.	CAST WIND