


Regione
Puglia

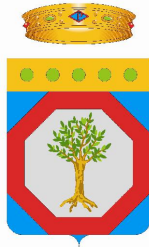

Provincia di
Taranto



Committente:

CAST WIND S.R.L
Piazza Europa, 14
87100 Cosenza (CS) - Italy
Tel. centralino + 39 0984 408606

Documento:

PROGETTO DEFINITIVO

Titolo del Progetto:

PARCO EOLICO "CASTELLANETA"

Elaborato:

Sezione Trasversale Area Sottostazione

CODICE PRATICA

XHYY1E7

PROGETTO	DISCIPLINA	AMBITO	TIPO ELABORATO	PROGRESSIVO	SCALA
E_CAS	P	SE	SZ	02	1:200

NOME FILE:

E_CAS_P_SE_SZ_02_Sezione_Trasversale_AREA_Sottostazione

Progettazione:



Ing. Saverio Pagliuso

Ing. Mario Francesco Perri

Ing. Giorgio Salatino


Rev:	Data Revisione	Descrizione Revisione	Redatto	Controllato	Approvato
00	MAGGIO 2024	PRIMA EMISSIONE	ES	GEMSA PRO	CAST WIND S.R.L.

SCAVI E BONIFICHE	
FOSSO	0,504 m ²
SOVRASTRUTTURA STRADALE	
CASSONETTO	12,570 m
MANUFATTI	
SCAVO PER PIATTAFORMA	1,779 m ²
RILEVATO PER SCARPATE	0,030 m ²
AREA DI SCAVO	14,671 m

SEZIONE N.: 1
 QT. PROGETTO: 128,186
 DIST.PROG.: 0,000
 DIST.SUCC.: 20,000

SCALA 1:200

QT.RIF. 110,000

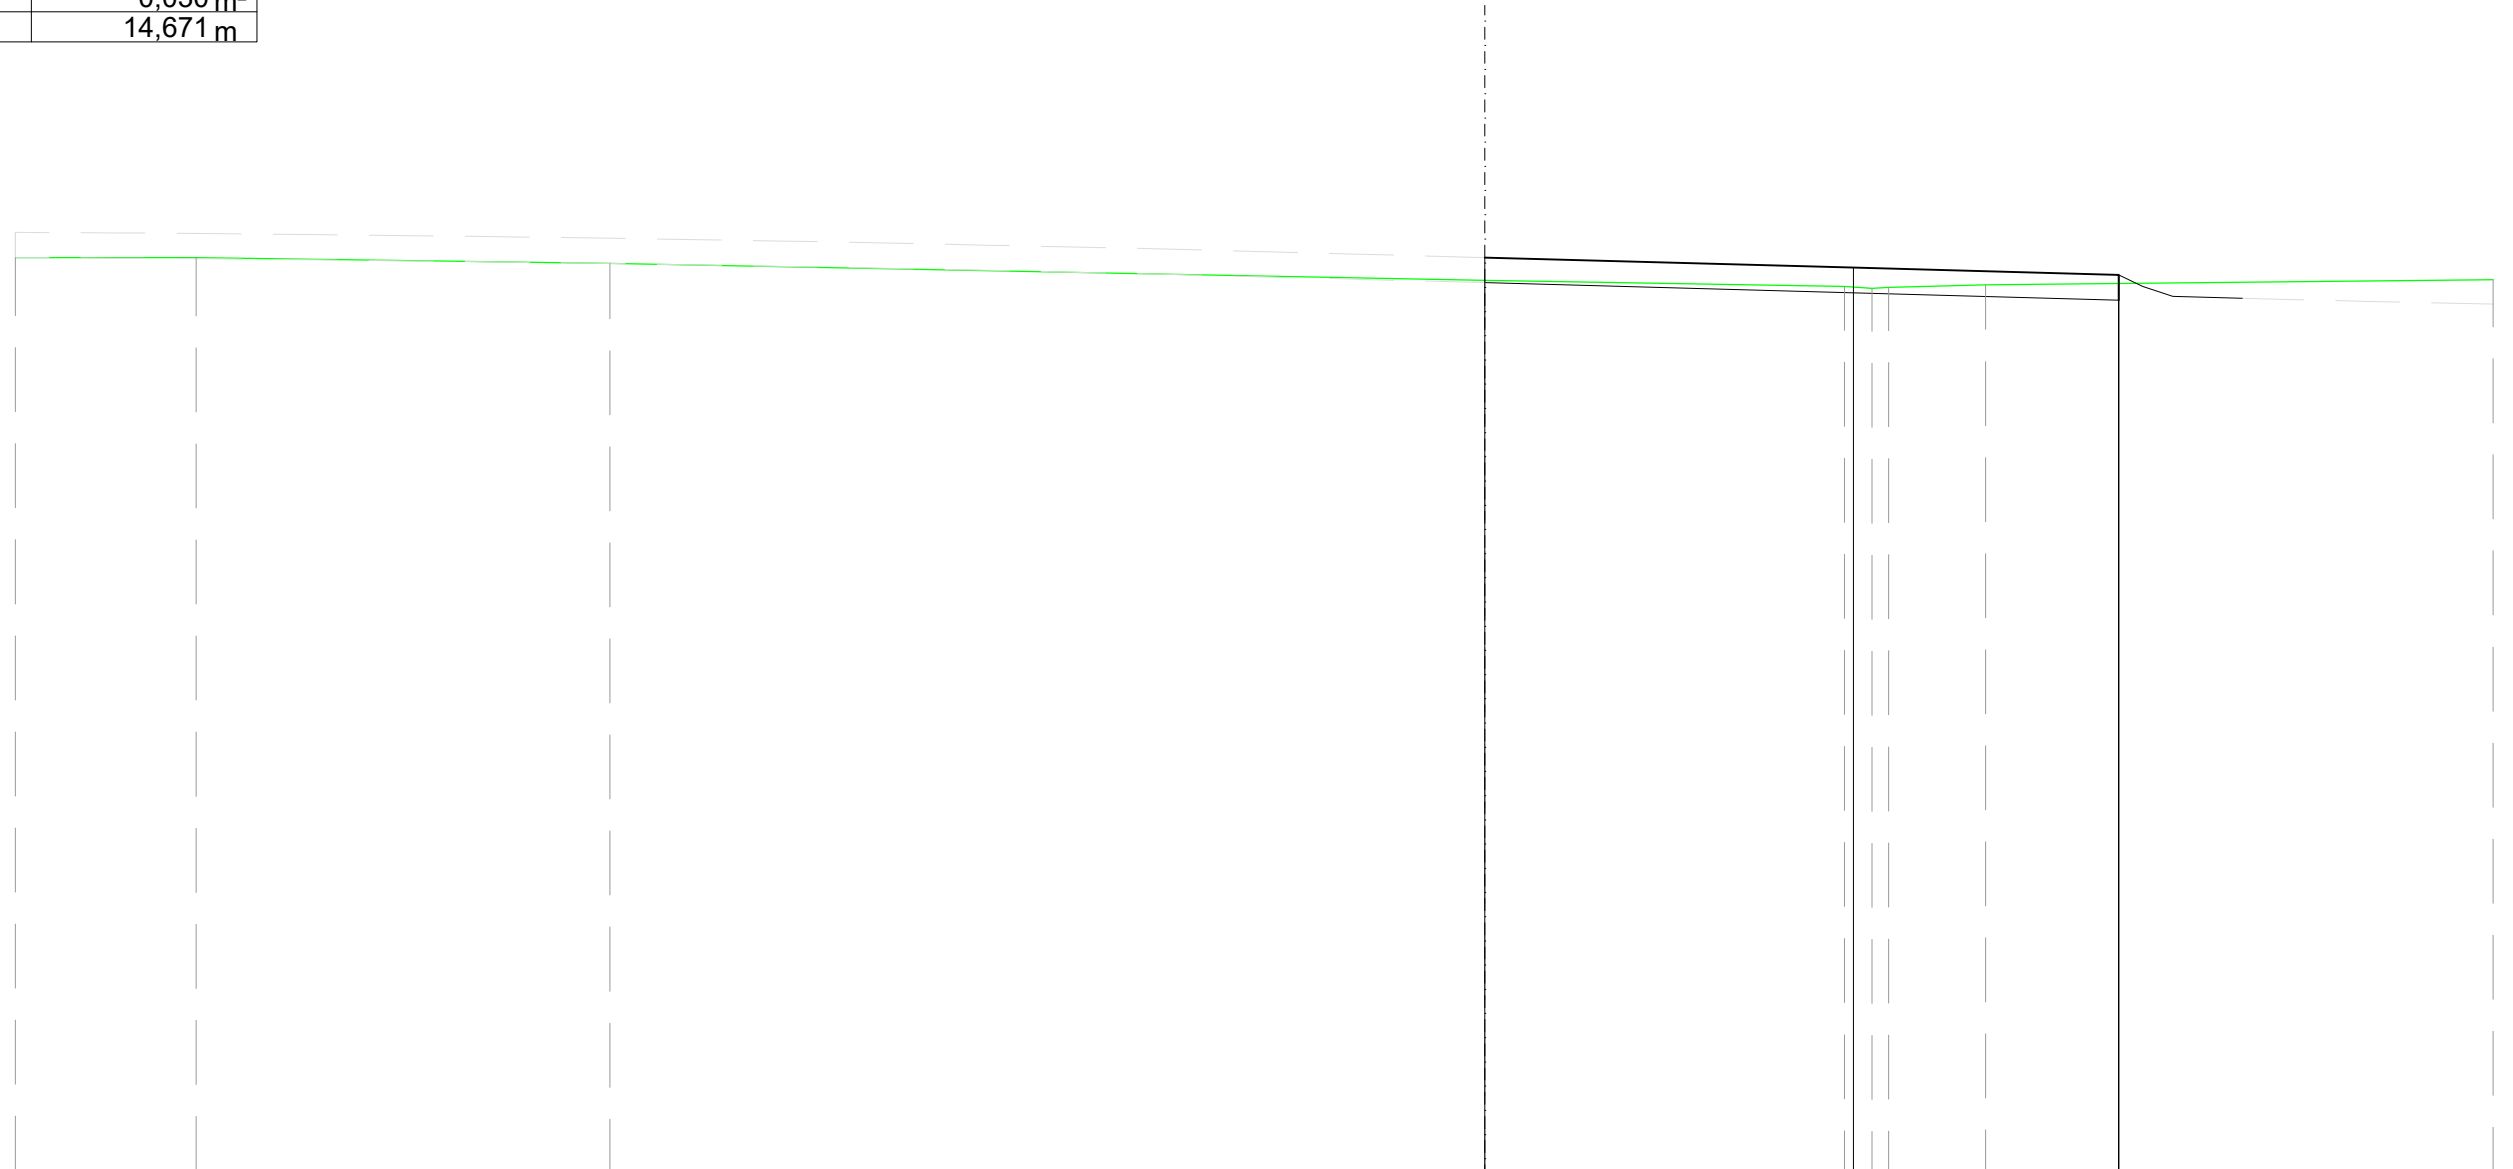

QUOTE TERRENO	128,18	128,07	127,73	127,61 127,58 127,60	127,64	127,75
DIST.PARZIALI TERRENO	8,21	17,35	7,14	0,54 1,92	10,07	
QUOTE PROGETTO			128,19	127,99	127,84 127,61 127,41	127,38
DIST. PARZIALI PROGETTO					0,59 1,38	

SCAVI E BONIFICHE	
FOSSO	0,133 m ²
RILEVATI	
RILEVATO	14,835 m ²
SOVRASTRUTTURA STRADALE	
CASSONETTO	7,800 m
MANUFATTI	
SCAVO PER PIATTAFORMA	1,988 m ²
RILEVATO PER SCARPATE	0,180 m ²
AREA DI SCAVO	8,875 m

SEZIONE N.: 2
 QT. PROGETTO: 128,700
 DIST.PROG.: 20,000
 DIST.PREC.: 20,000
 DIST.SUCC.: 20,000

Livellamento terreno

SCALA 1:200

QT.RIF. 110,000

QUOTE TERRENO	128,56	128,54	128,44	128,32	128,33	128,38
DIST.PARZIALI TERRENO	5,73	9,02	13,38	13,75	21,59	
QUOTE PROGETTO	128,51	128,70	128,30	128,70	128,70	128,70
DIST. PARZIALI PROGETTO				49,99		

SCAVI E BONIFICHE	
FOSSO	0,699 m ²
RILEVATI	
RILEVATO	0,191 m ²
SOVRASTRUTTURA STRADALE	
CASSONETTO	7,800 m
MANUFATTI	
SCAVO PER PIATTAFORMA	5,552 m ²
SCAVO PER PARETI TRINCEA	0,022 m ²
AREA DI SCAVO	22,485 m

SEZIONE N.: 3
 QT. PROGETTO: 128,700
 DIST.PROG.: 40,000
 DIST.PREC.: 20,000
 DIST.SUCC.: 20,000

Livellamento terreno


SCALA 1:200

QT.RIF. 110,000

QUOTE TERRENO	128,93	128,82	128,71	128,67	128,75	128,83
DIST.PARZIALI TERRENO	9,74	13,55	9,89	16,79	10,10	
QUOTE PROGETTO	128,89 128,70 128,30 128,70	128,70	128,70	128,70	128,70 128,30 128,70 128,80	
DIST. PARZIALI PROGETTO				49,99		

SCAVI E BONIFICHE	
FOSSO	1,429 m ²
SOVRASTRUTTURA STRADALE	
CASSONETTO	7,800 m
MANUFATTI	
SCAVO PER PIATTAFORMA	2,872 m ²
SCAVO PER PARETI TRINCEA	0,371 m ²
AREA DI SCAVO	5,630 m

SEZIONE N.: 4
 QT. PROGETTO: 128,700
 DIST.PROG.: 60,000
 DIST.PREC.: 20,000
 DIST.SUCC.: 24,860

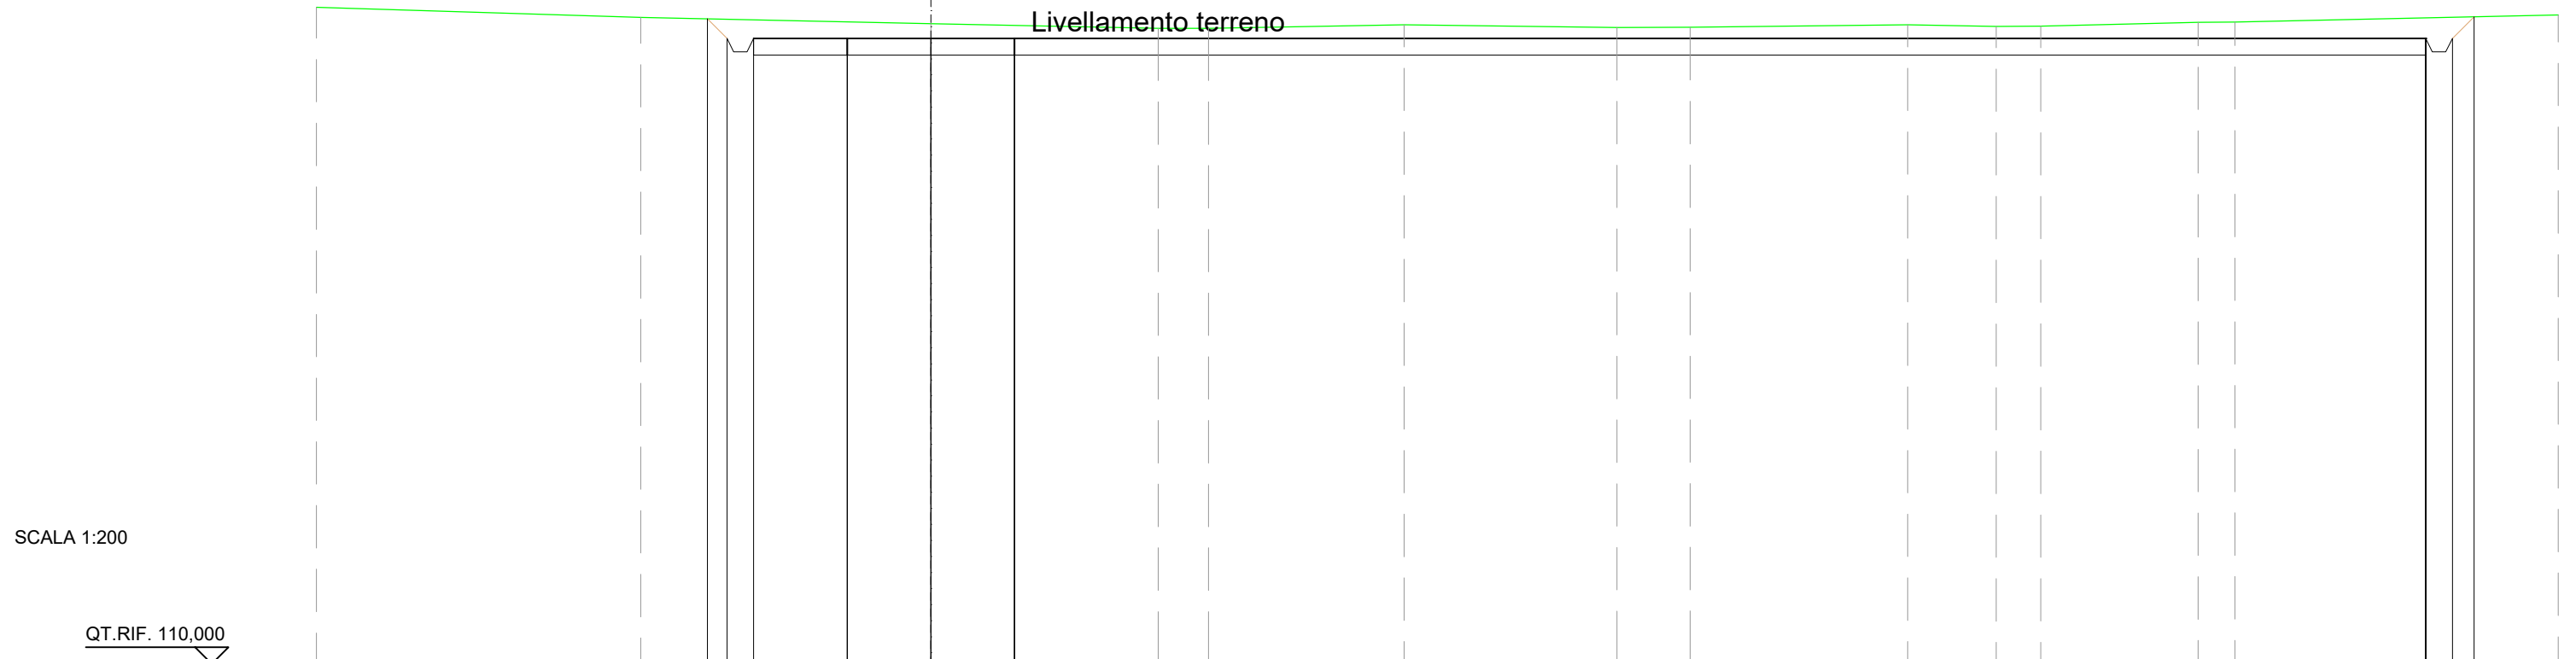

QUOTE TERRENO	129,63	129,33	129,14	129,00	129,00	129,11	129,03	129,03	129,11	129,06	129,07	129,18	129,19	129,40
DIST.PARZIALI TERRENO	9,70	8,67	6,80	1,50	5,85	6,36	2,19	6,50	2,64	1,33	4,71	1,10	9,67	
QUOTE PROGETTO		129,28 128,70 128,30 128,30 128,70	128,70	128,70	128,70									128,70 128,30 128,30 128,70 129,35
DIST. PARZIALI PROGETTO		0,58						49,99						0,65

SCAVI E BONIFICHE	
FOSSO	2,863 m ²
SOVRASTRUTTURA STRADALE	
CASSONETTO	7,800 m
MANUFATTI	
SCAVO PER PIATTAFORMA	5,237 m ²
SCAVO PER PARETI TRINCEA	2,251 m ²
AREA DI SCAVO	7,400 m

SEZIONE N.: 5
 QT. PROGETTO: 128,700
 DIST.PROG.: 84,860
 DIST.PREC.: 24,860



SCALA 1:200

QT.RIF. 110,000

QUOTE TERRENO	130,13		130,07	130,07	130,09	130,16	130,22	130,33
DIST.PARZIALI TERRENO		14,68	2,97	6,44	9,58	17,53	15,72	
QUOTE PROGETTO		130,08	128,70	128,70	128,70		128,70	130,32
DIST. PARZIALI PROGETTO		1,38				49,99	1,62	

SCAVI E BONIFICHE	
FOSSO	1,533 m ²
MANUFATTI	
SCAVO PER PARETI TRINCEA	1,400 m ²
RILEVATO PER SCARPATE	0,314 m ²
AREA DI SCAVO	2,513 m

SEZIONE N.: 6
 QT. PROGETTO: 128,700
 DIST.PROG.: 0,000
 DIST.SUCC.: 25,000

SCALA 1:200

QT.RIF. 110,000


QUOTE TERRENO	128,05	128,17	128,36	128,48	128,63	129,00	129,21	129,31	129,66	129,72	130,47	130,63
DIST.PARZIALI TERRENO	5,45	7,50	5,79	6,44	18,98	5,84	3,24	10,45	2,25	16,21	4,18	
QUOTE PROGETTO		128,20 128,70 128,30 128,70				128,70					128,70 128,30 128,70	130,41
DIST. PARZIALI PROGETTO		0,75				70,00					1,71	

SCAVI E BONIFICHE	
FOSSO	1,431 m ²
MANUFATTI	
SCAVO PER PARETI TRINCEA	1,182 m ²
RILEVATO PER SCARPATE	0,316 m ²
AREA DI SCAVO	2,370 m

SEZIONE N.: 7
 QT. PROGETTO: 128,700
 DIST. PROG.: 25,000
 DIST. PREC.: 25,000
 DIST. SUCC.: 24,991

SCALA 1:200

QT.RIF. 110,000

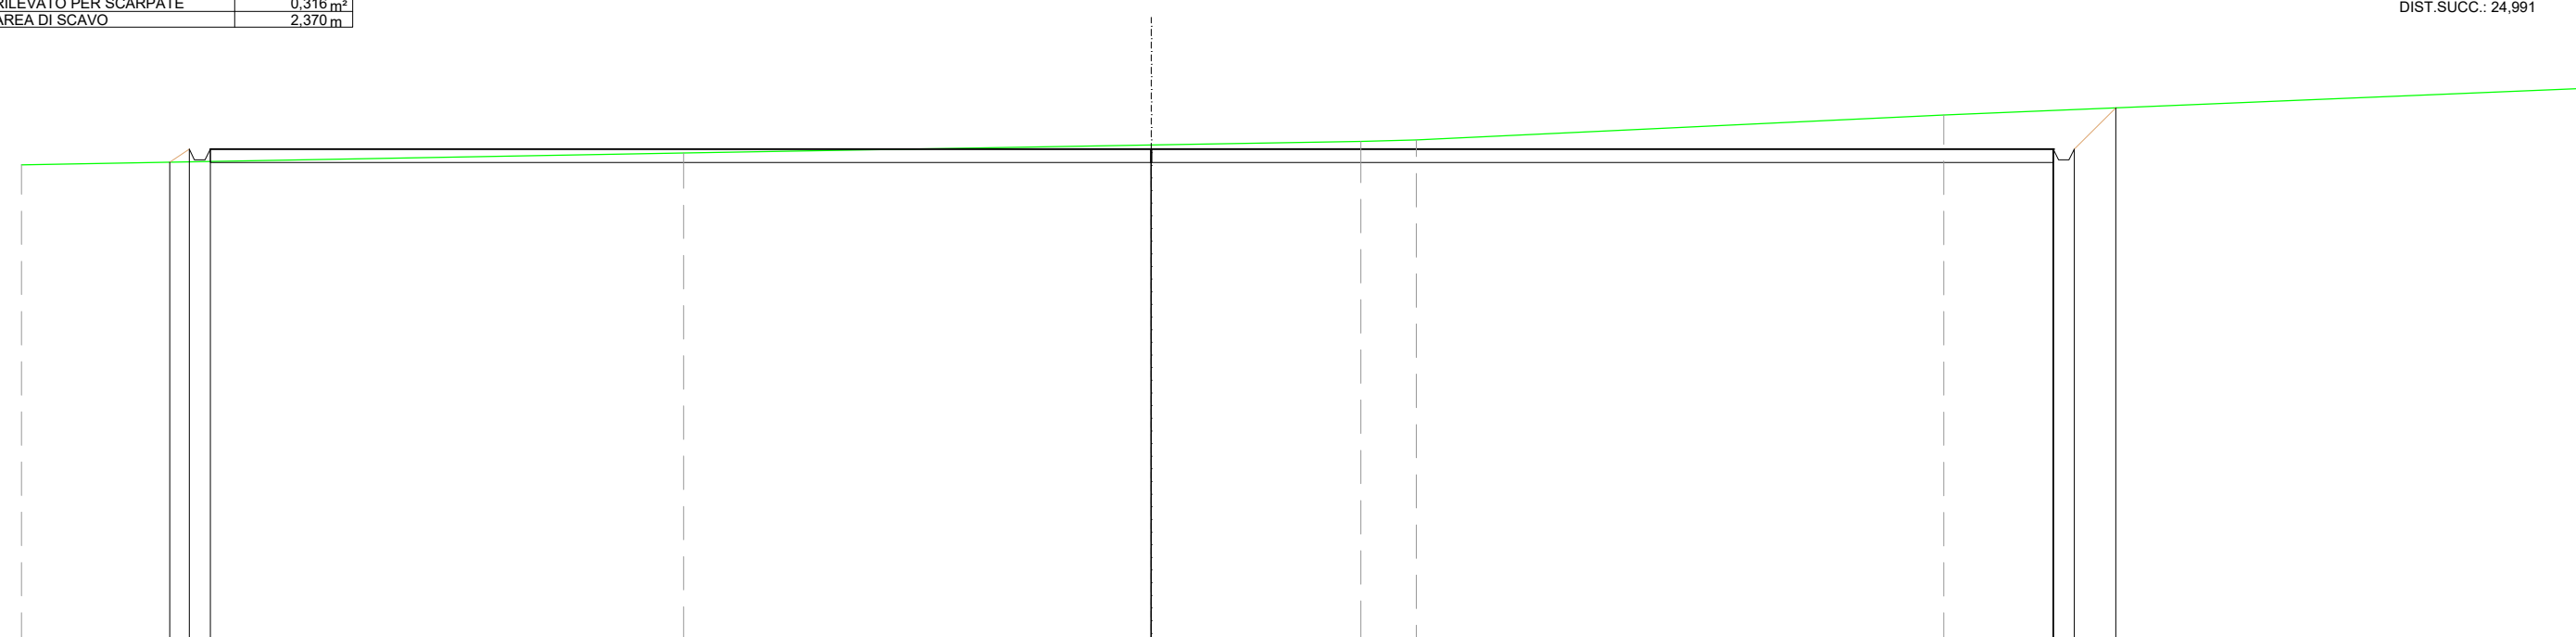

QUOTE TERRENO	128,11	128,56	128,86	129,00	129,06	130,00
DIST. PARZIALI TERRENO	25,15	17,76	7,97	2,10	20,04	
QUOTE PROGETTO	128,21 128,70 128,90 128,90 128,70		128,70			128,70 128,90 128,70 130,27
DIST. PARZIALI PROGETTO	0,74		70,00			1,57

SCAVI E BONIFICHE	
FOSSO	1,382 m ²
MANUFATTI	
SCAVO PER PARETI TRINCEA	1,014 m ²
RILEVATO PER SCARPATE	0,141 m ²
AREA DI SCAVO	2,728 m

SEZIONE N.: 8
 QT. PROGETTO: 128,700
 DIST.PROG.: 49,991
 DIST.PREC.: 24,991

SCALA 1:200

QT.RIF. 110,000

