




LATO "C"

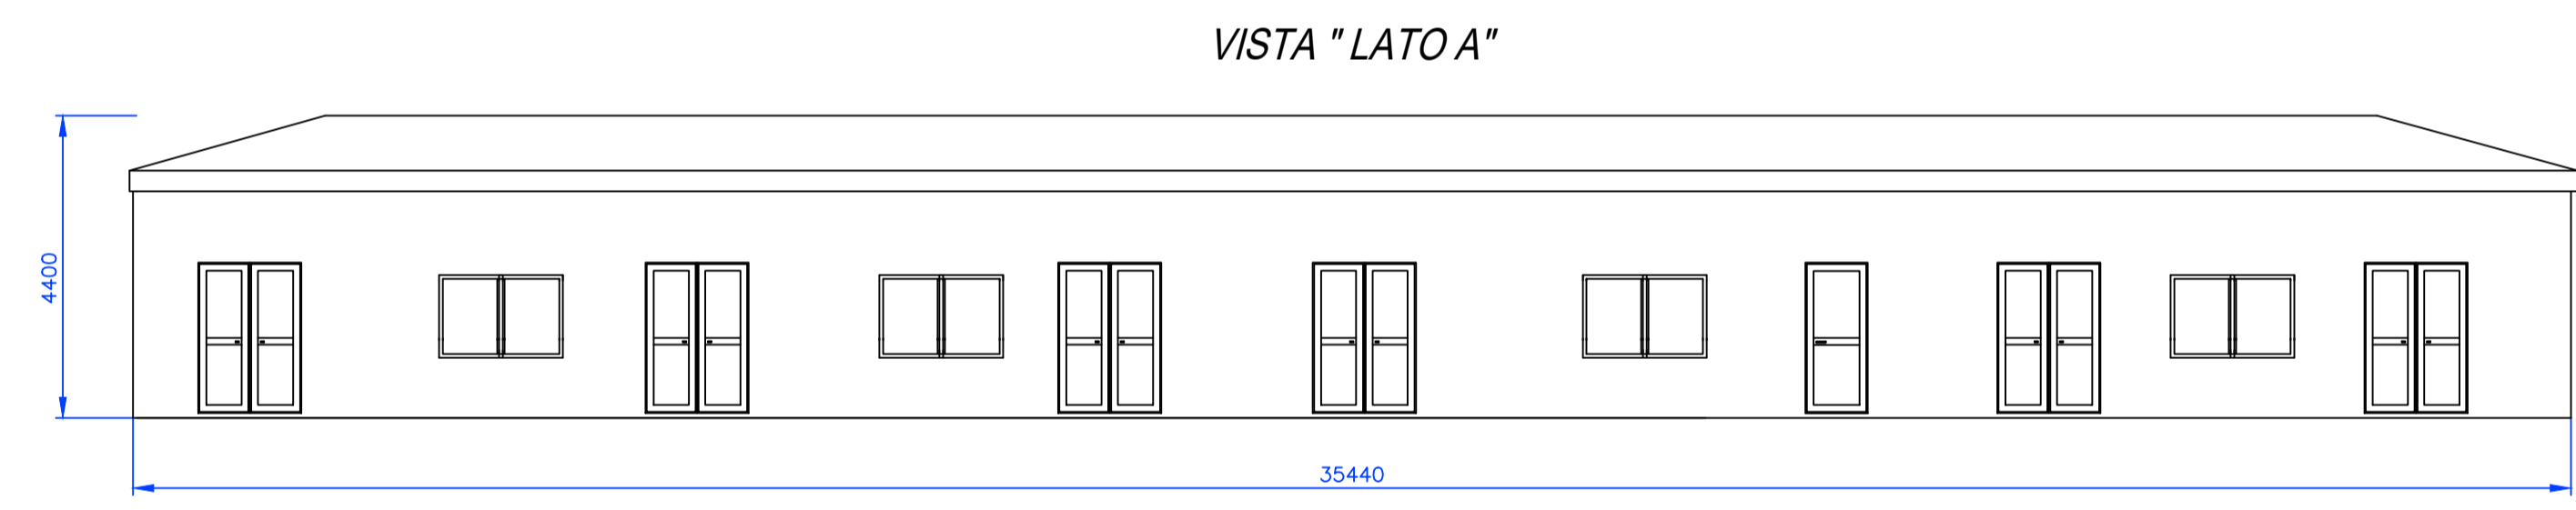


VISTA "LATO A"

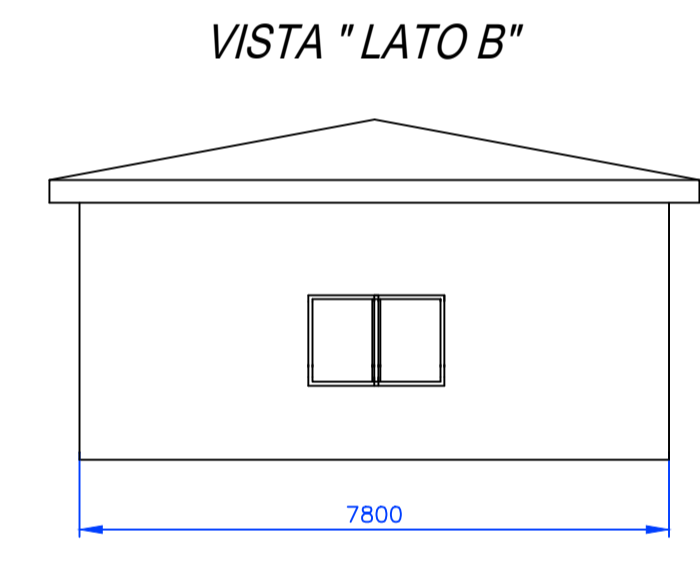

VISTA "LATO B"

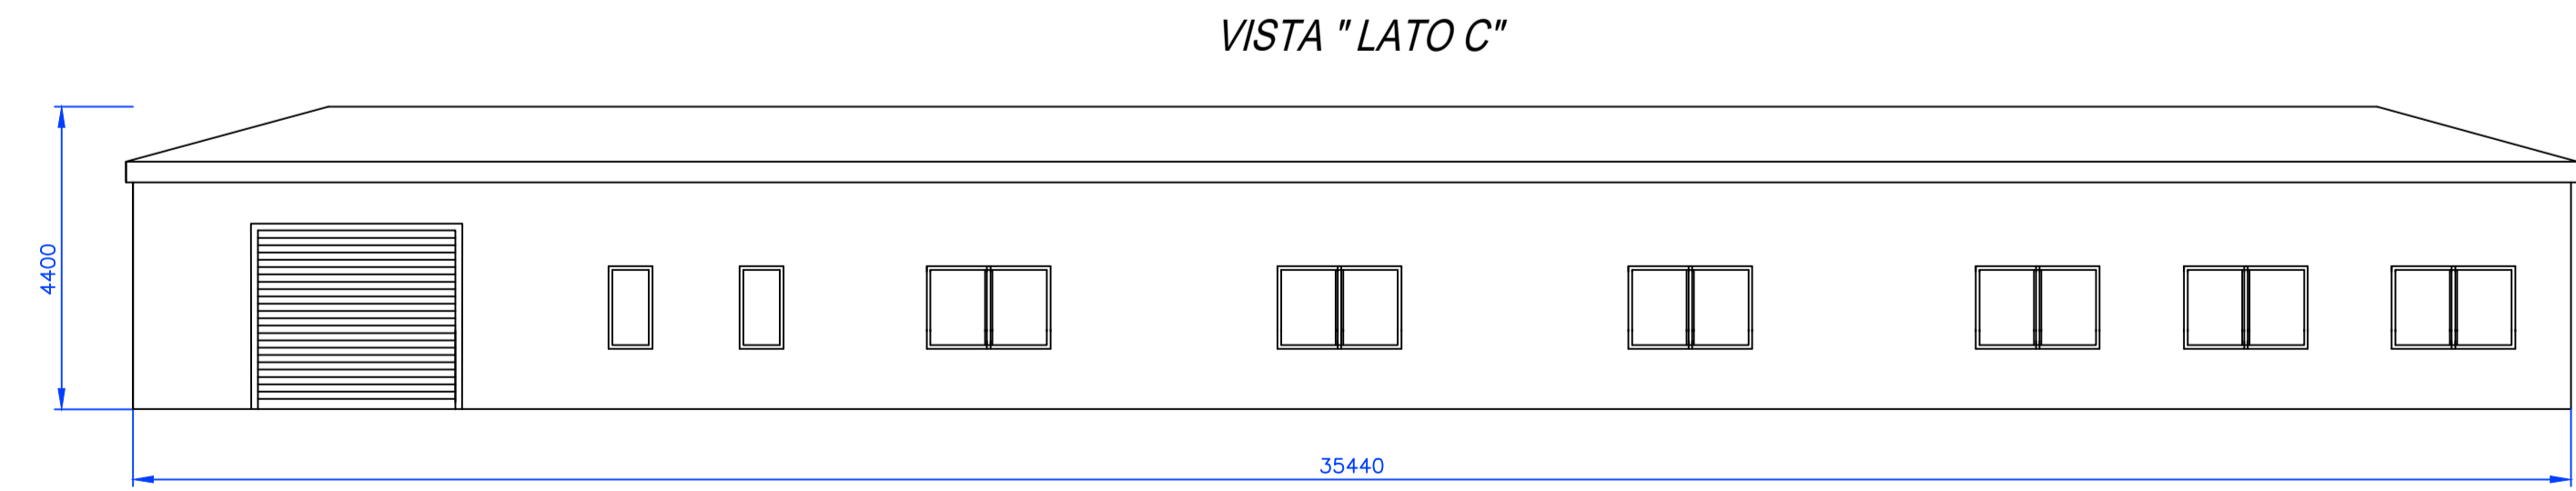

VISTA "LATO C"

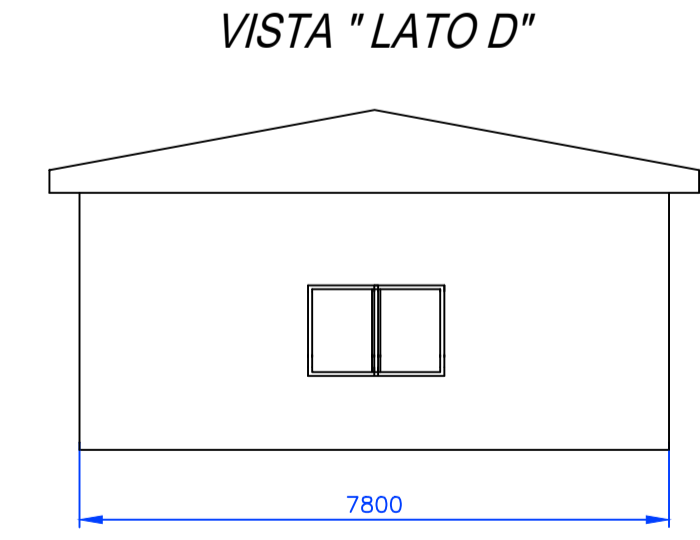

VISTA "LATO D"



Regione Puglia



Provincia di Taranto

Committente: **CAST WIND S.R.L.**
 Piazza Europa, 14
 87100 Cosenza (CS) - Italy
 Tel. centralino + 39 0984 408606

Documento: **PROGETTO DEFINITIVO**

Titolo del Progetto: **PARCO EOLICO "CASTELLANETA"**

Elaborato: **Edificio SET** CODICE PRATICA **XHY1E7**

PROGETTO	DISCIPLINA	AMBITO	TIPO ELABORATO	PROGRESSIVO	SCALA
E_CAS	E	EG	DT	05	

NOME FILE: E_CAS_E_EG_DT_05_Edificio_SET

Progettazione: **Ing. Raffaele Ciotola**



Rev.	Data Revisione	Descrizione Revisione	Redatto	Controllato	Approvato
00	MAGGIO 2024	PRIMA EMISSIONE	Ing. Raffaele Ciotola	GEMSA PRO	CAST WIND