


Regione
Puglia

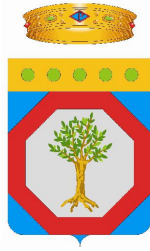

Provincia di
Taranto



Committente:

CAST WIND S.R.L
Piazza Europa, 14
87100 Cosenza (CS) - Italy
Tel. centralino + 39 0984 408606

Documento:

PROGETTO DEFINITIVO

Titolo del Progetto:

PARCO EOLICO "CASTELLANETA"

Elaborato:

Sezione Trasversale Asse C05

CODICE PRATICA

XHYY1E7

PROGETTO	DISCIPLINA	AMBITO	TIPO ELABORATO	PROGRESSIVO	SCALA
E_CAS	P	VB	SZ	05	1:200

NOME FILE:

E_CAS_P_VB_SZ_05_Sezione_Trasversale_Asse_C05

Progettazione:



Ing. Saverio Pagliuso


Ing. Mario Francesco Perri

Ing. Giorgio Salatino

Rev:	Data Revisione	Descrizione Revisione	Redatto	Controllato	Approvato
00	MAGGIO 2024	PRIMA EMISSIONE	ES	GEMSA PRO	CAST WIND S.R.L.


SCAVI E BONIFICHE	
FOSSO	0,406 m ²
SOVRASTRUTTURA STRADALE	
CASSONETTO	3,875 m
MANUFATTI	
SCAVO PER PIATTAFORMA	2,265 m ²
SCAVO PER PARETI TRINCEA	0,024 m ²
AREA DI SCAVO	4,900 m

SEZIONE N.: 1
 QT. PROGETTO: 67,705
 DIST.PROG.: 0,000
 DIST.SUCC.: 25,000

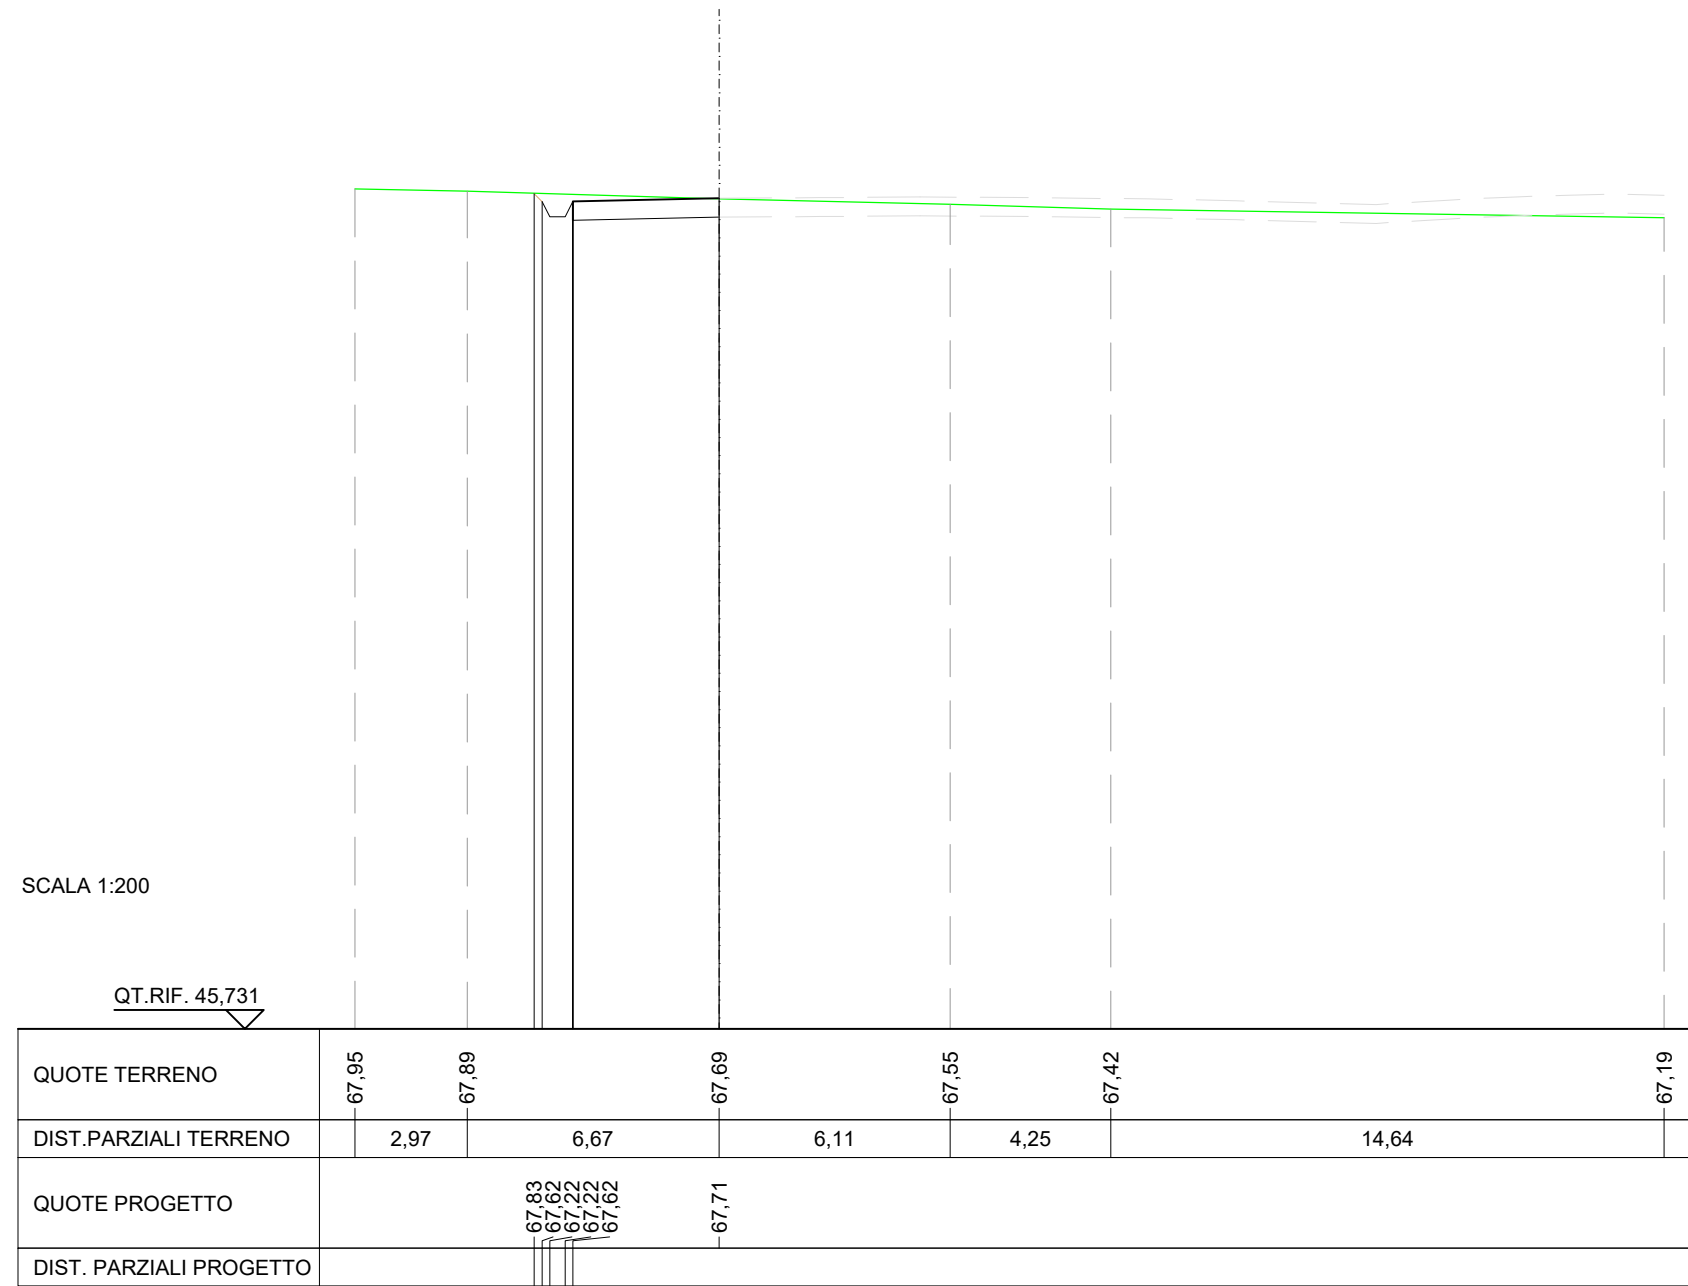


SCAVI E BONIFICHE	
FOSSO	0,383 m ²
SOVRASTRUTTURA STRADALE	
CASSONETTO	5,113 m
MANUFATTI	
SCAVO PER PIATTAFORMA	2,181 m ²
RILEVATO PER SCARPATE	0,019 m ²
AREA DI SCAVO	6,593 m

SEZIONE N.: 2
 QT. PROGETTO: 68,315
 DIST.PROG.: 25,000
 DIST.PREC.: 25,000
 DIST.SUCC.: 25,000

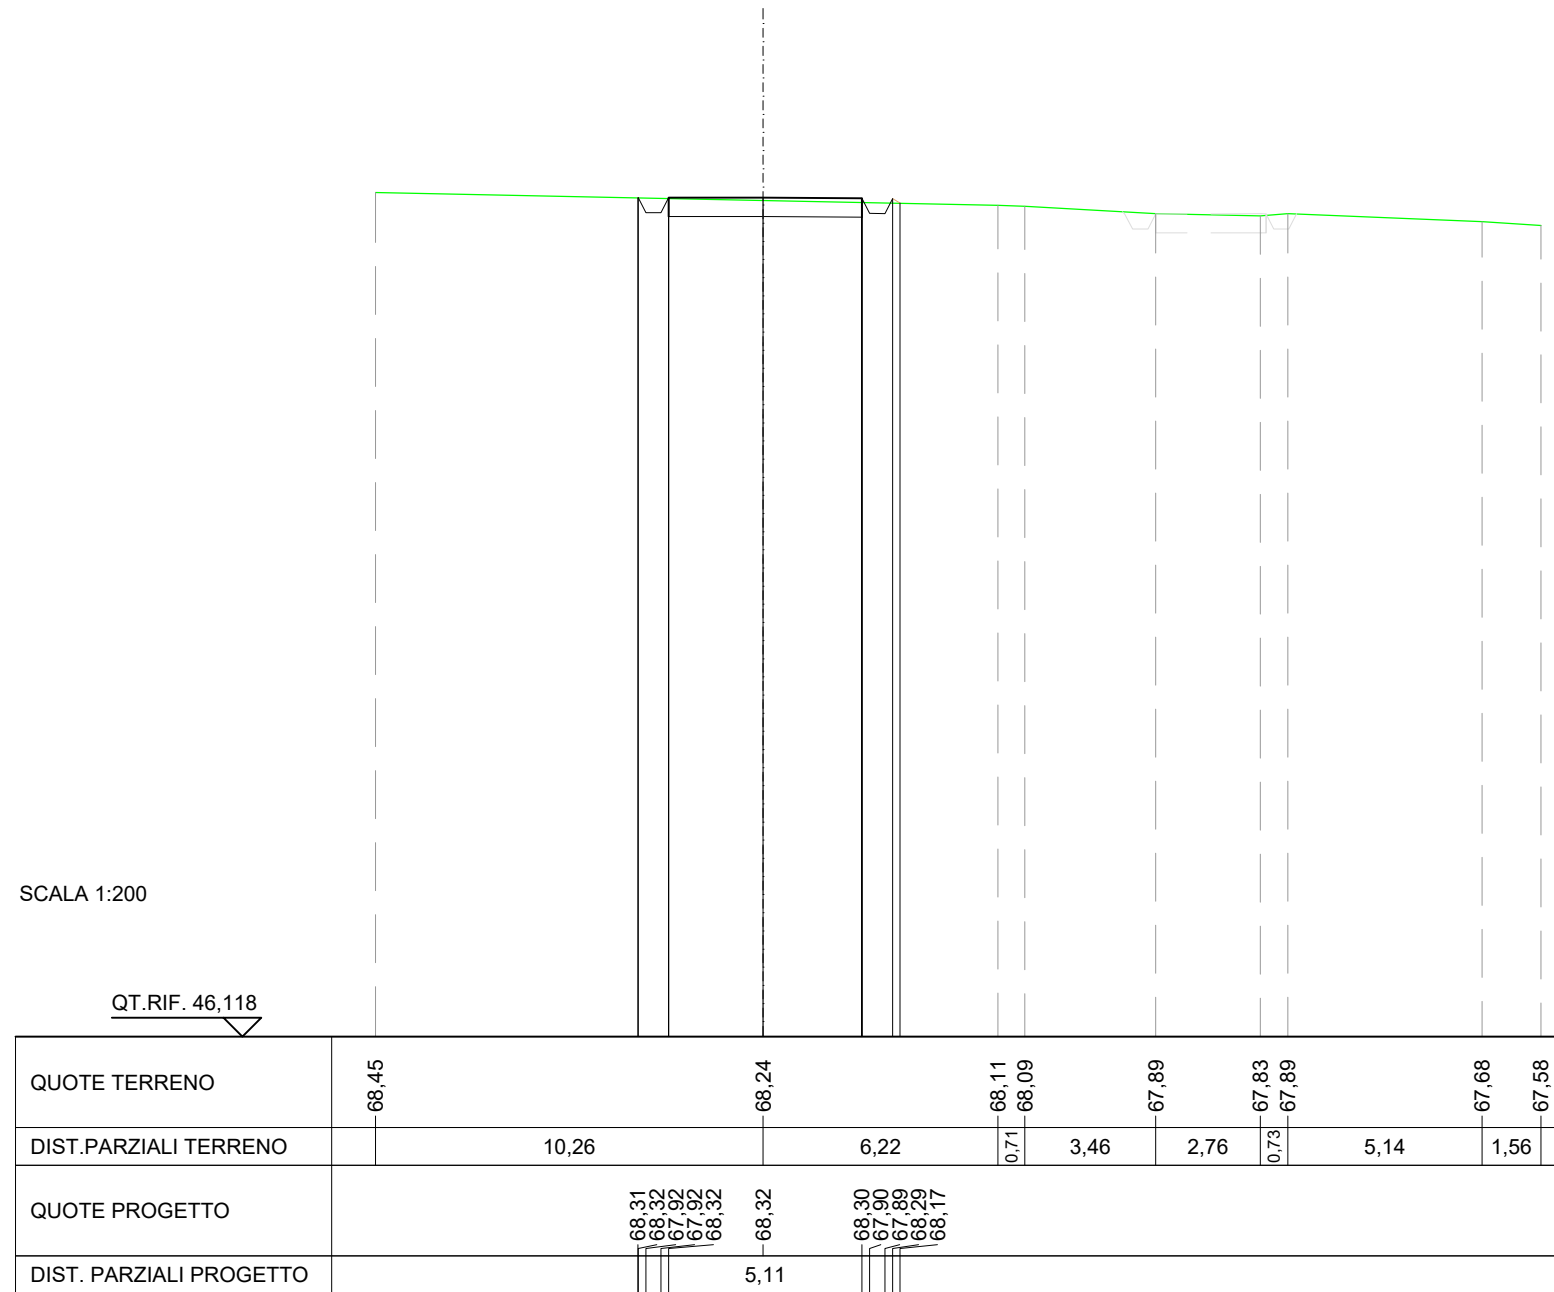

SCAVI E BONIFICHE	
FOSSO	0,040 m ²
RILEVATI	
RILEVATO	0,002 m ²
SOVRASTRUTTURA STRADALE	
CASSONETTO	13,000 m
MANUFATTI	
SCAVO PER PIATTAFORMA	1,037 m ²
RILEVATO PER SCARPATE	0,483 m ²
AREA DI SCAVO	12,743 m

SEZIONE N.: 3
 QT. PROGETTO: 68,939
 DIST.PROG.: 50,000
 DIST.PREC.: 25,000
 DIST.SUCC.: 25,000

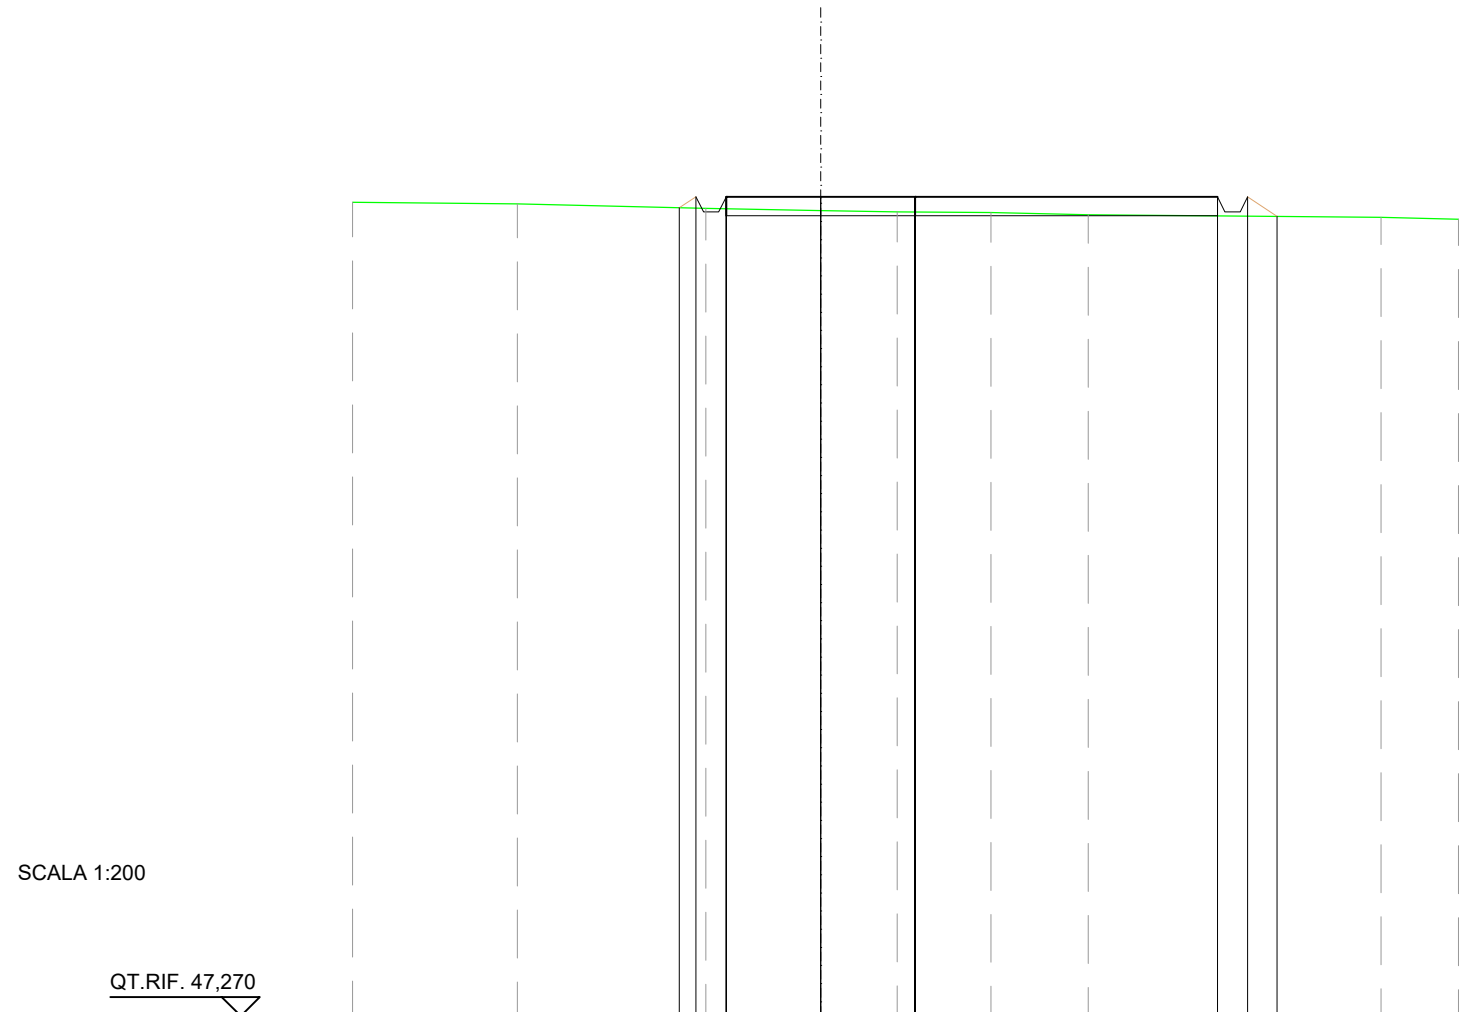


SCALA 1:200

QT.RIF. 47,270

QUOTE TERRENO	68,80	68,75	68,63	68,58	68,54	68,52	68,46	68,39	68,35
DIST.PARZIALI TERRENO	4,36	4,99	3,04	2,02	2,48	2,58	7,75	2,05	
QUOTE PROGETTO			68,65	68,94	68,94		68,94	68,54	68,42
DIST. PARZIALI PROGETTO			0,78		13,00				

SCAVI E BONIFICHE	
FOSSO	0,082 m ²
SOVRASTRUTTURA STRADALE	
CASSONETTO	5,000 m
MANUFATTI	
SCAVO PER PIATTAFORMA	0,965 m ²
RILEVATO PER SCARPATE	0,244 m ²
AREA DI SCAVO	5,982 m

SEZIONE N.: 4
 QT. PROGETTO: 69,486
 DIST.PROG.: 75,000
 DIST.PREC.: 25,000
 DIST.SUCC.: 25,000

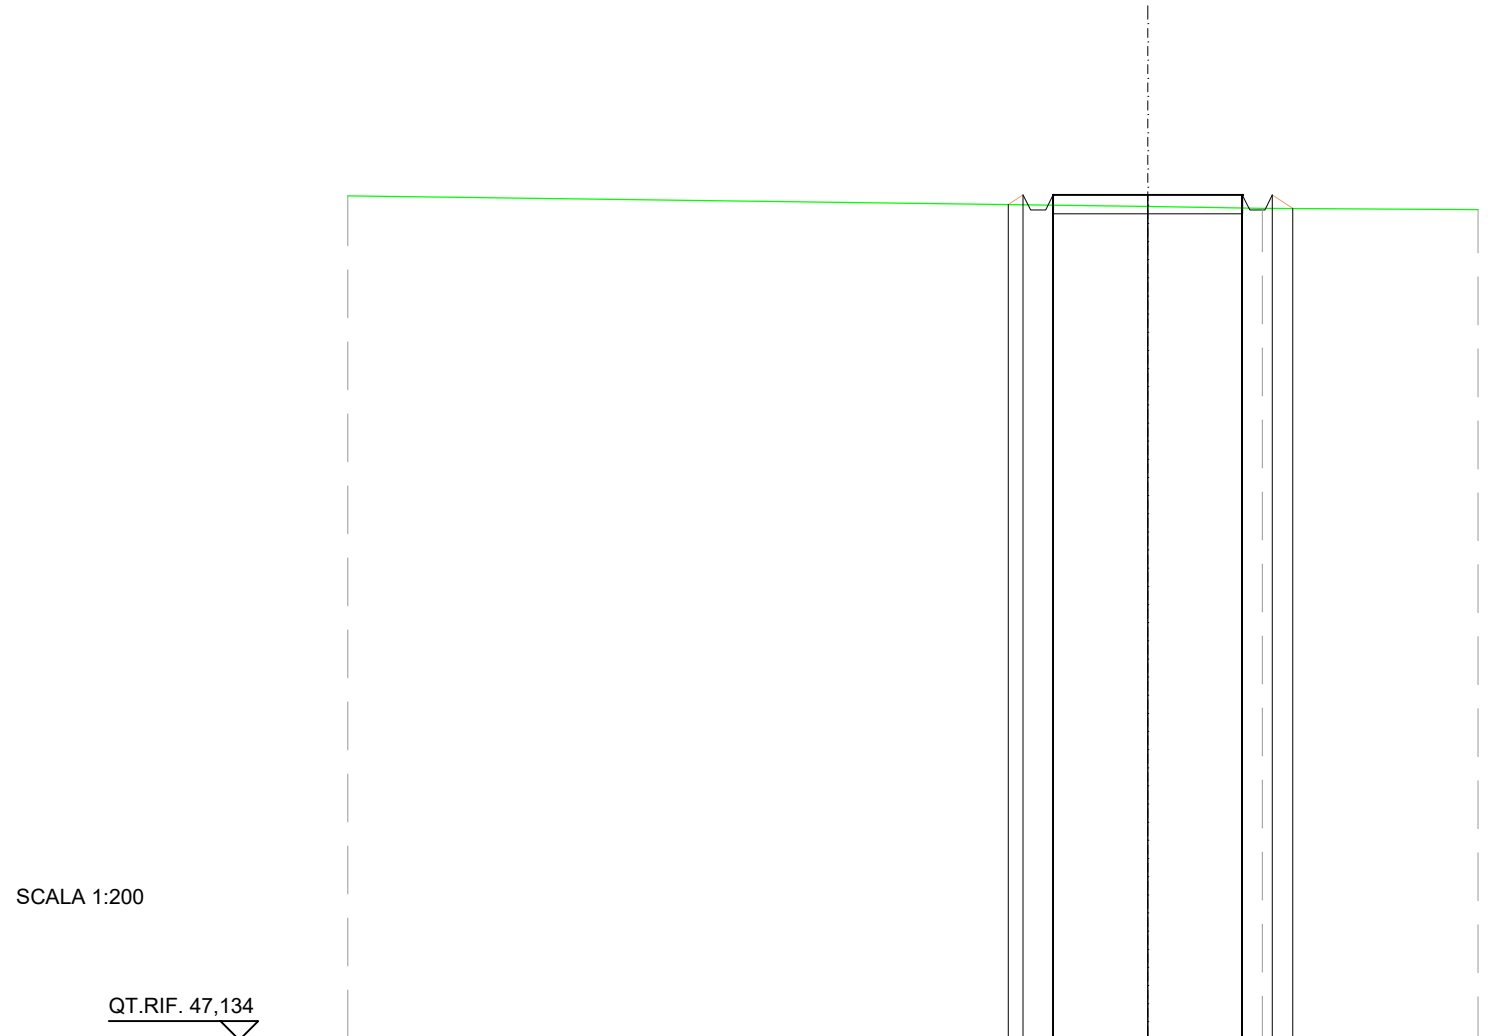


SCALA 1:200

QT.RIF. 47,134

QUOTE TERRENO	69,46	69,18	69,13	69,09
DIST.PARZIALI TERRENO	21,17	3,04	5,70	
QUOTE PROGETTO		69,49	69,49	69,13
DIST. PARZIALI PROGETTO		5,00	0,54	


SCAVI E BONIFICHE	
FOSSO	0,444 m ²
SOVRASTRUTTURA STRADALE	
CASSONETTO	56,457 m
MANUFATTI	
SCAVO PER PIATTAFORMA	23,348 m ²
SCAVO PER PARETI TRINCEA	0,033 m ²
RILEVATO PER SCARPATE	0,300 m ²
AREA DI SCAVO	57,516 m

SEZIONE N.: 5
 QT. PROGETTO: 69,500
 DIST. PROG.: 100,000
 DIST. PREC.: 25,000
 DIST. SUCC.: 25,000

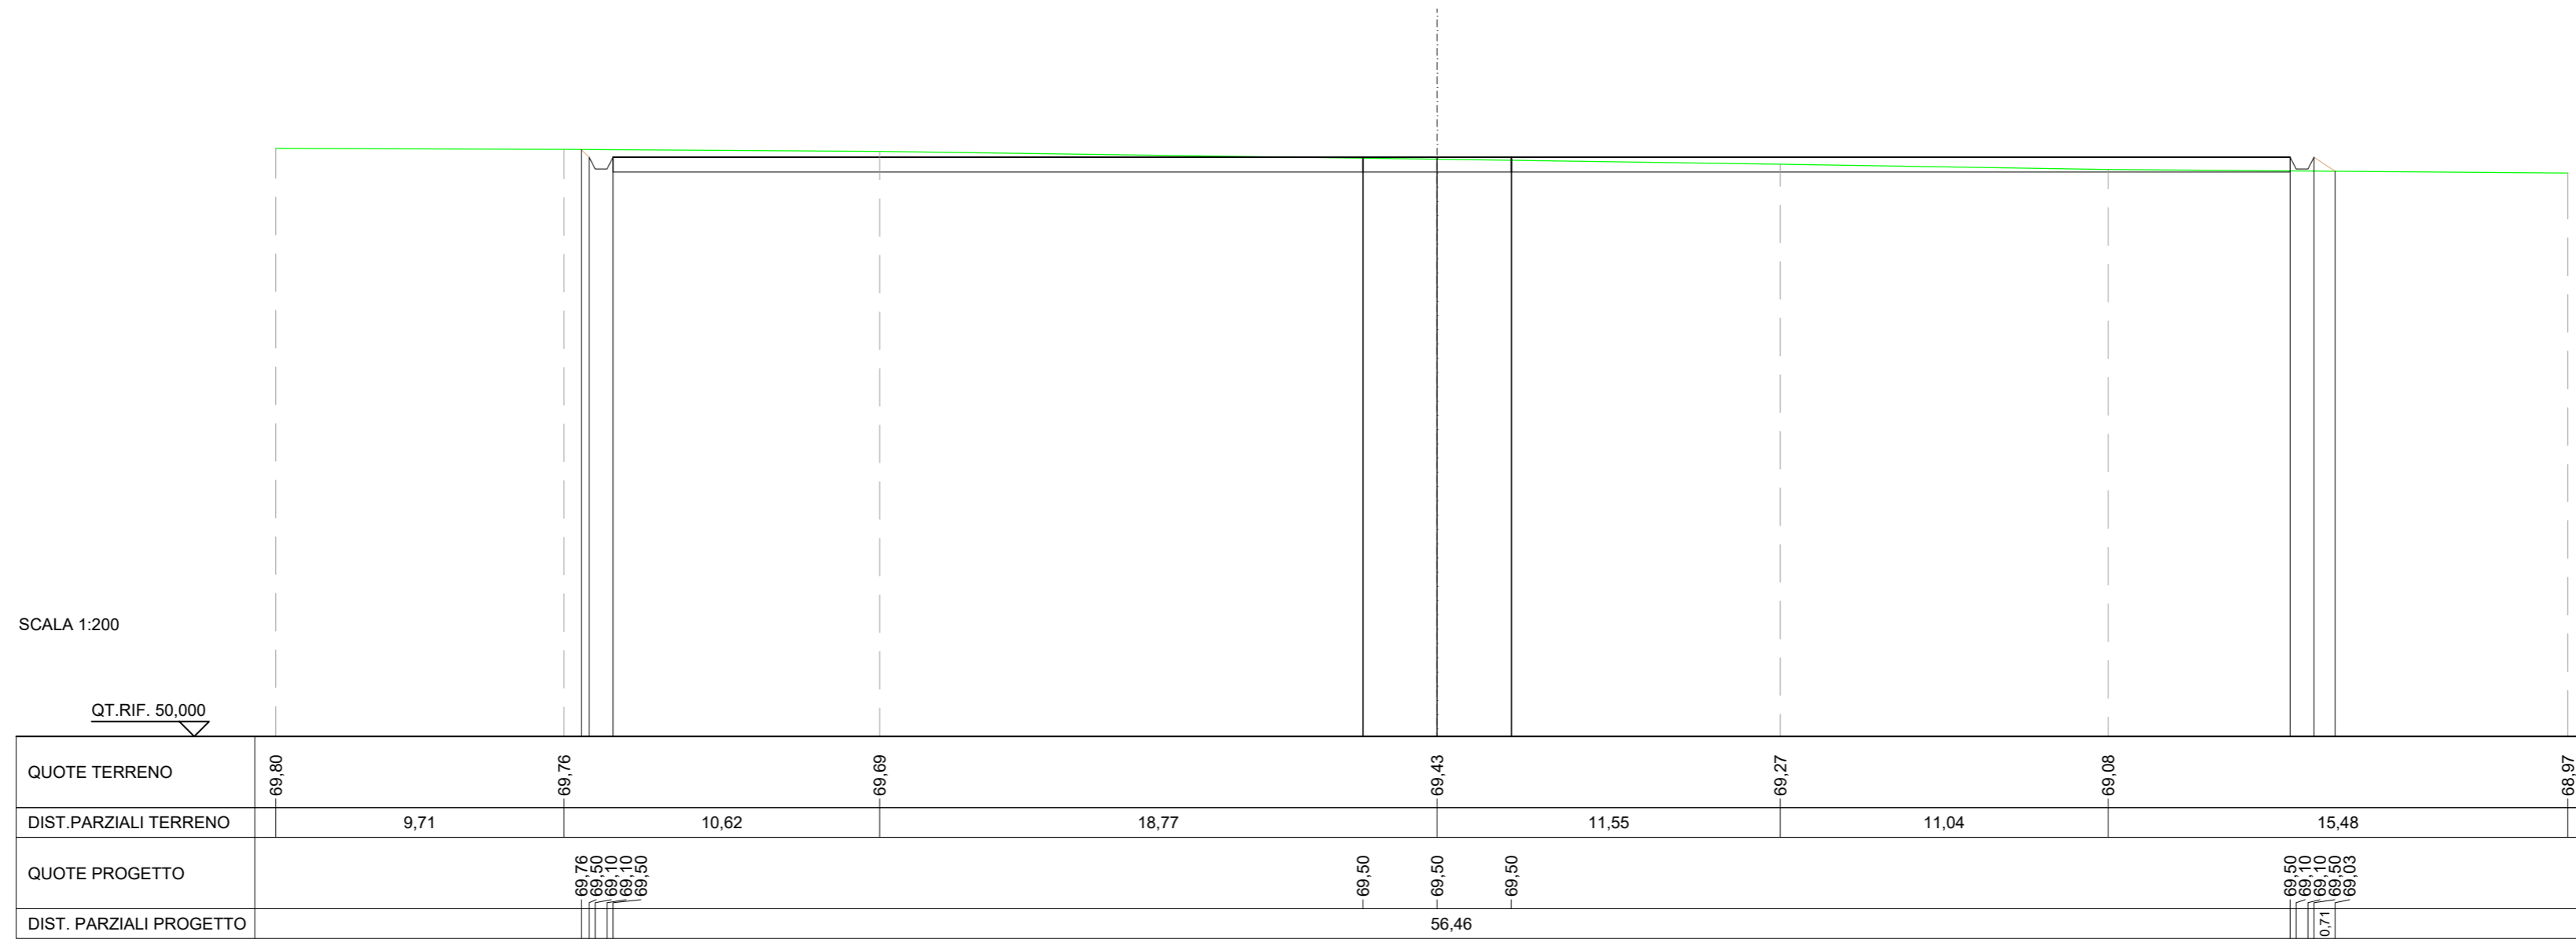

RILEVATI	
RILEVATO	100,306 m ²
SOVRASTRUTTURA STRADALE	
CASSONETTO	56,455 m
MANUFATTI	
RILEVATO PER SCARPATE	14,942 m ²

SEZIONE N.: 8
 QT. PROGETTO: 69,500
 DIST.PROG.: 151,096
 DIST.PREC.: 11,484

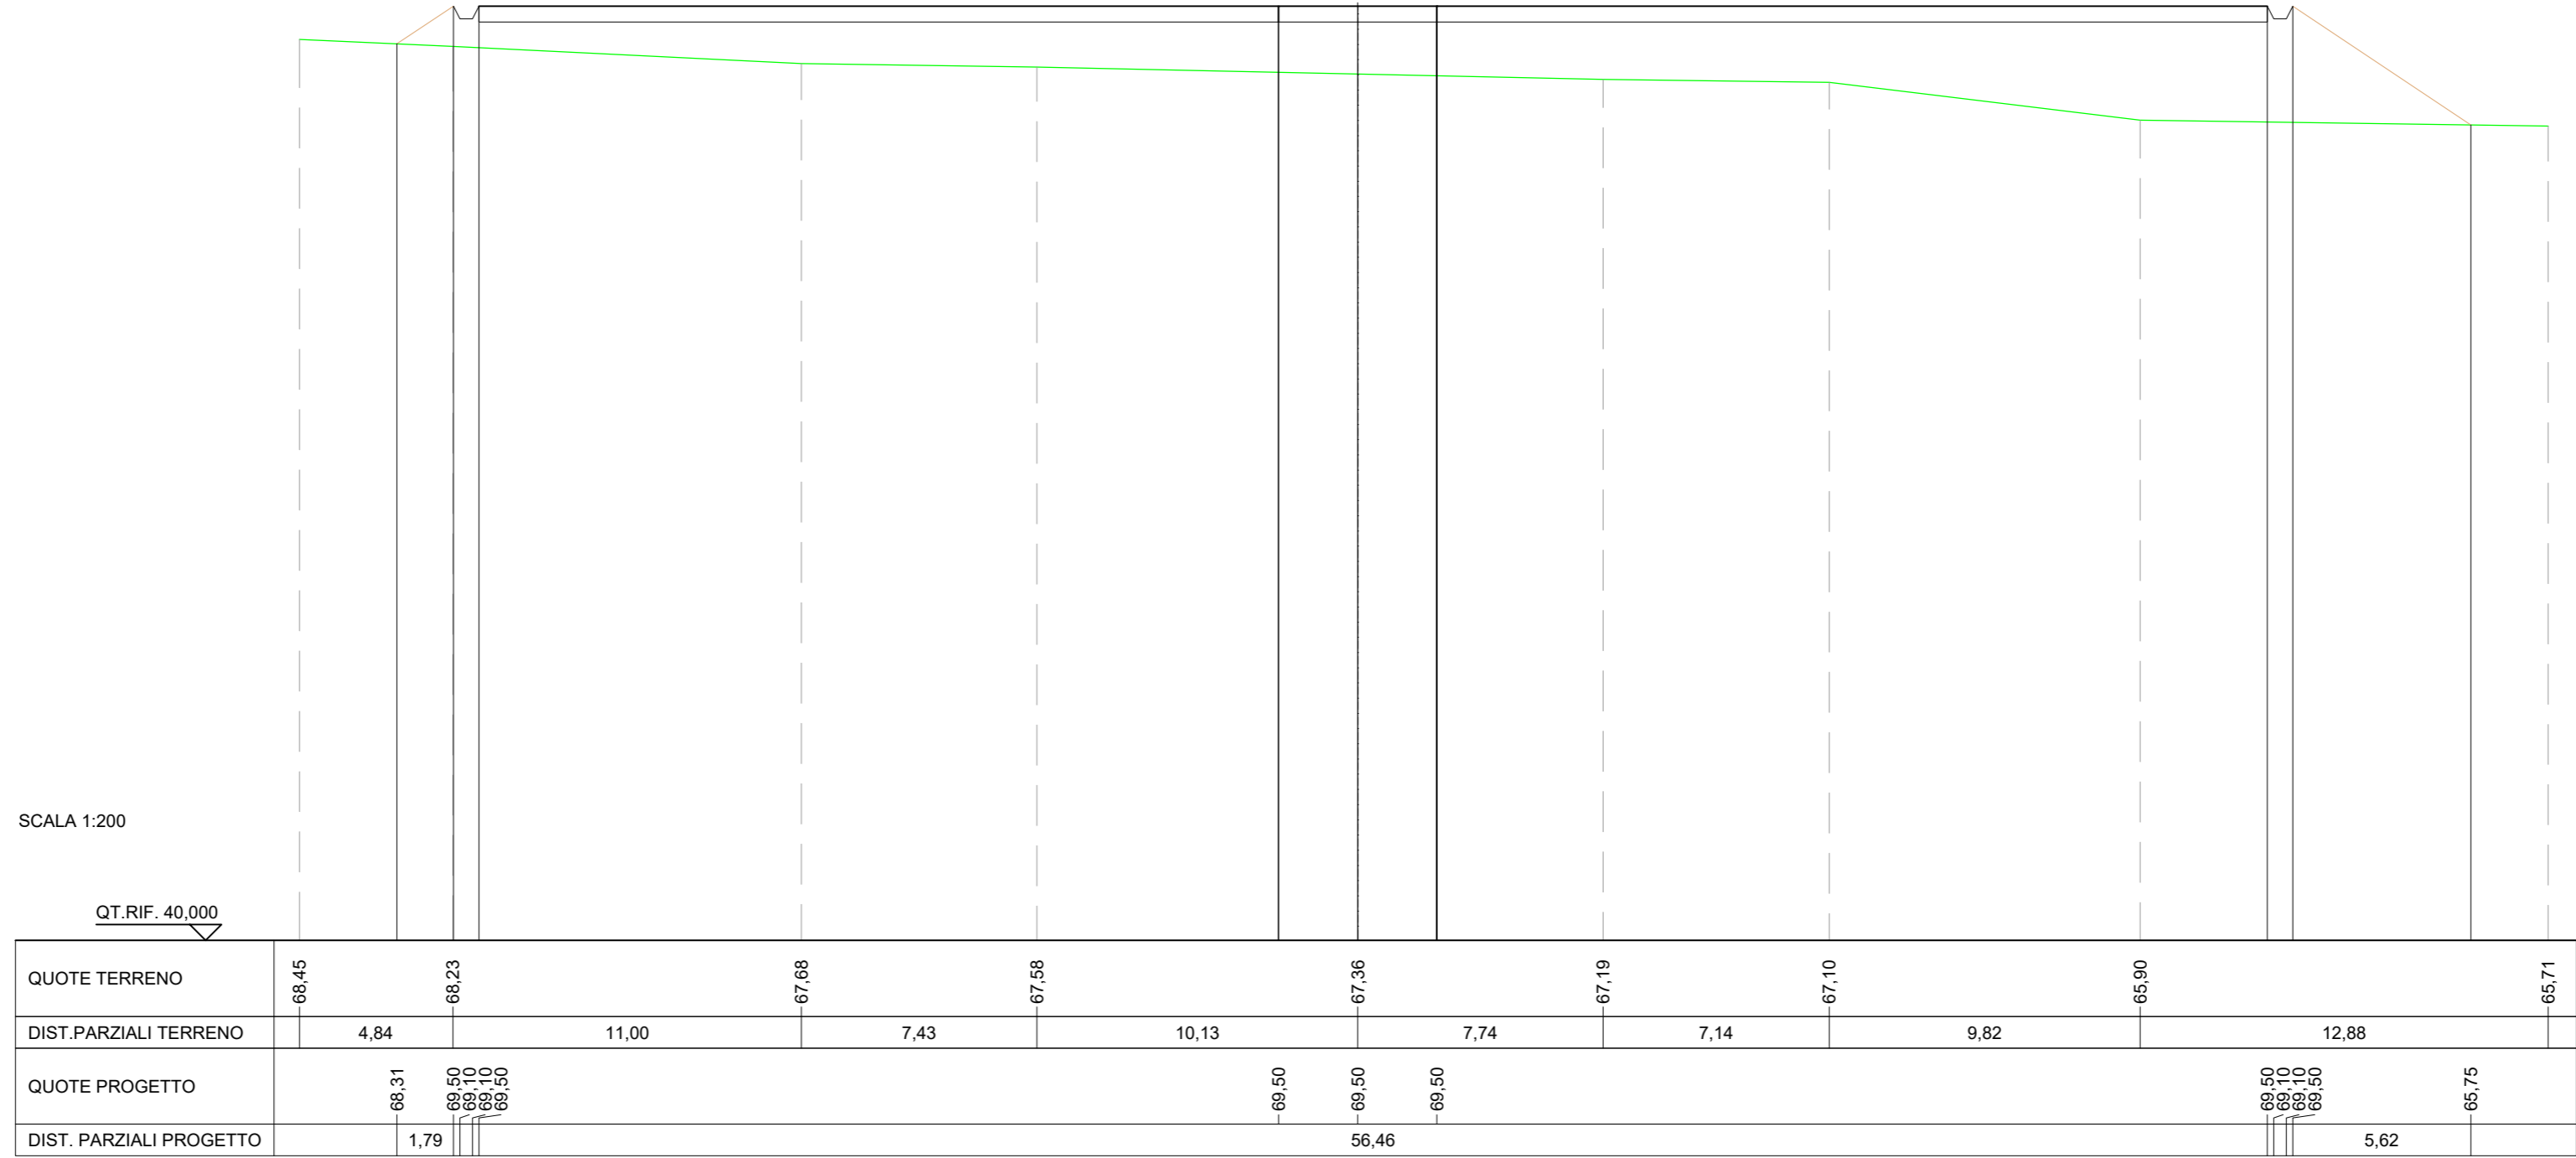


SCAVI E BONIFICHE	
FOSSO	0,441 m ²
MANUFATTI	
SCAVO PER PARETI TRINCEA	0,031 m ²
RILEVATO PER SCARPATE	2,377 m ²
AREA DI SCAVO	1,051 m

SEZIONE N.: 9
 QT. PROGETTO: 69,500


SCALA 1:200

QT.RIF. 50,000

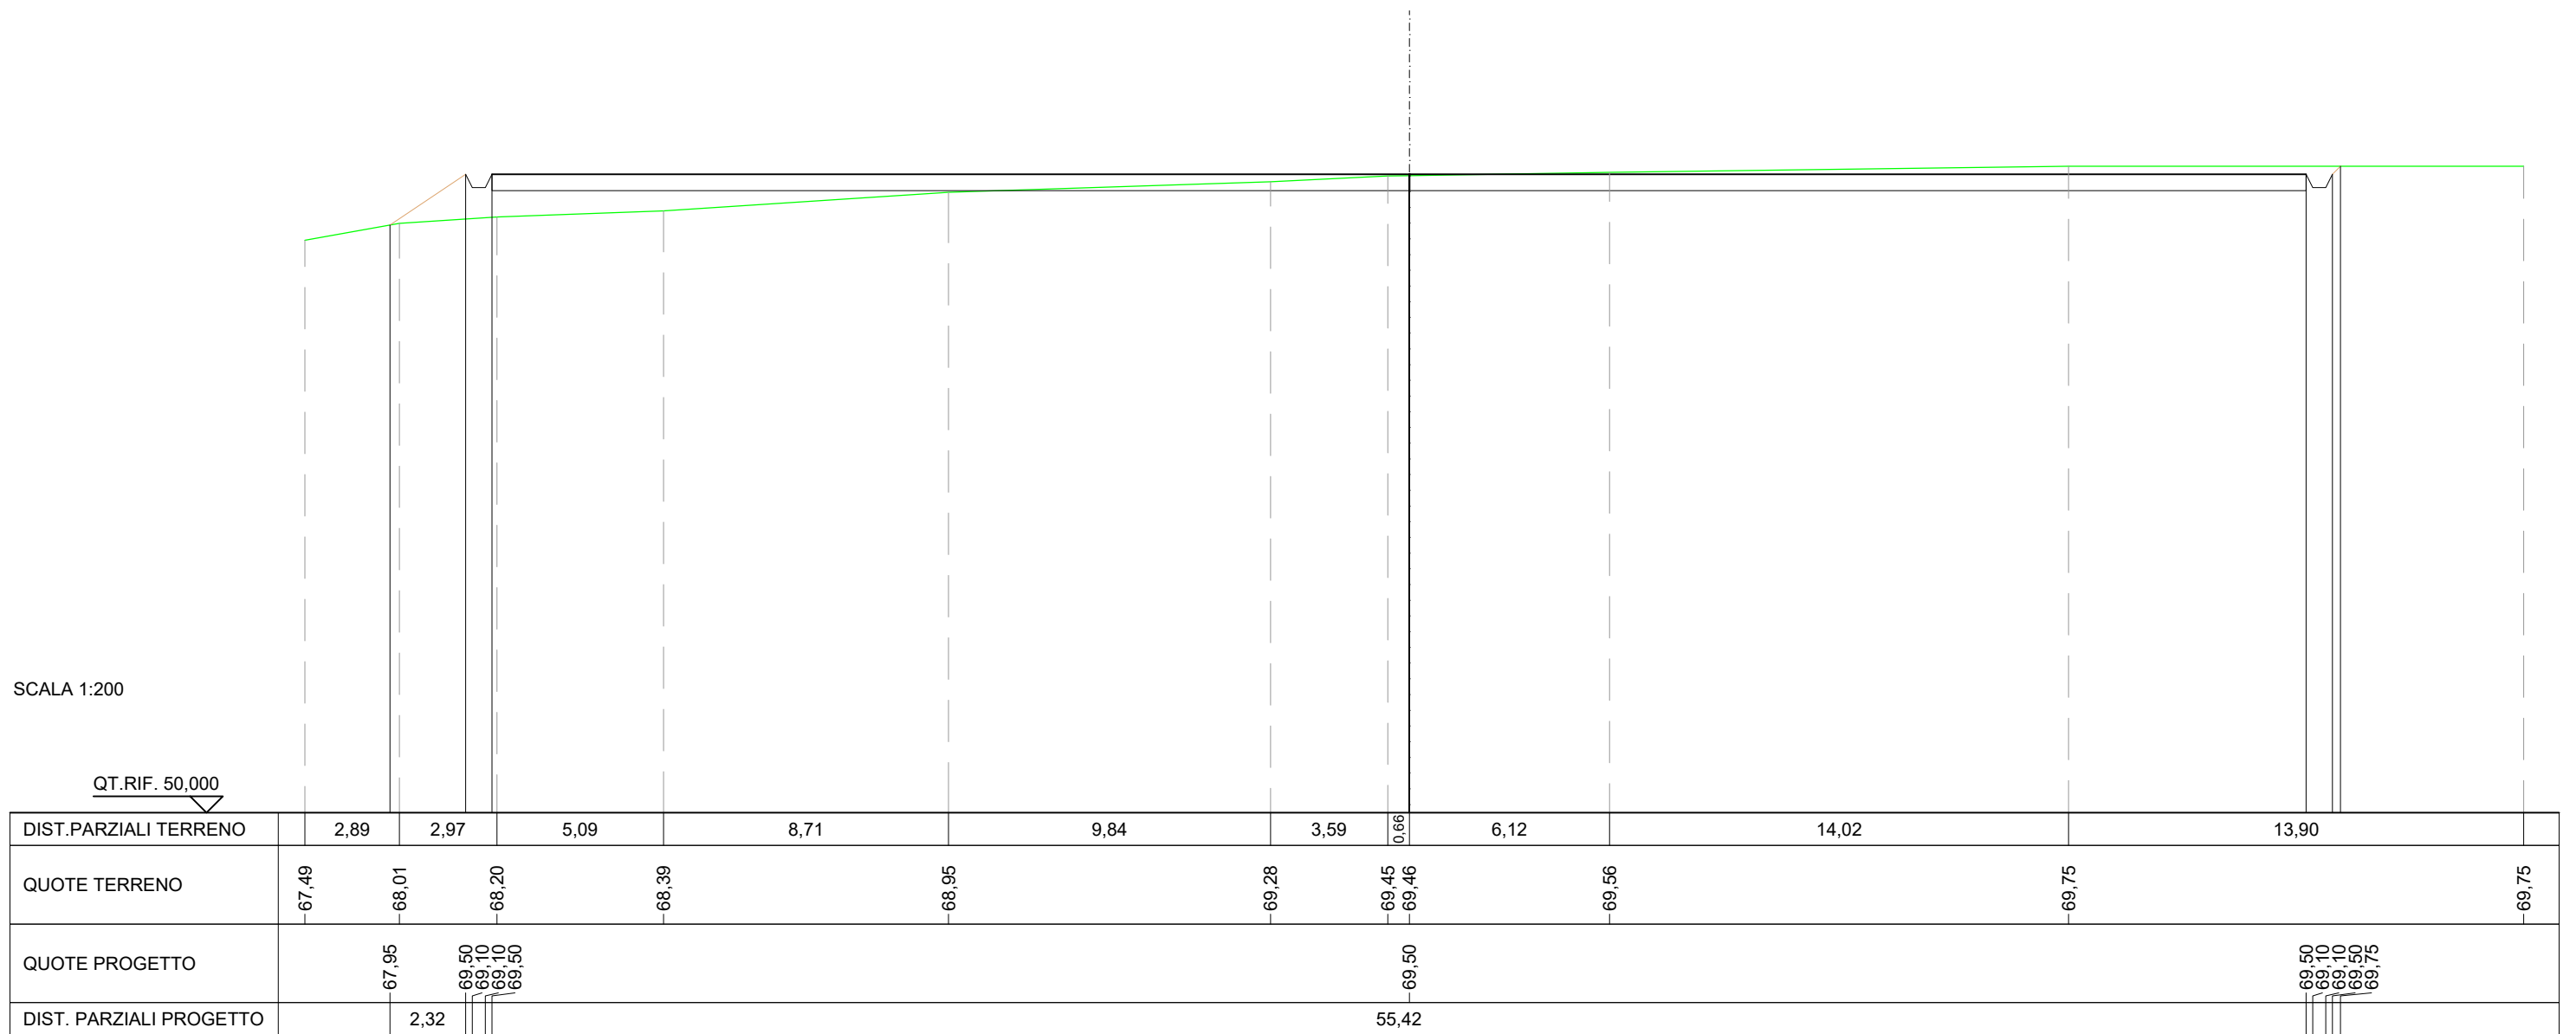

SCAVI E BONIFICHE	
FOSSO	0,378 m ²
MANUFATTI	
SCAVO PER PARETI TRINCEA	0,014 m ²
RILEVATO PER SCARPATE	4,291 m ²
AREA DI SCAVO	0,970 m

SEZIONE N.: 10
 QT. PROGETTO: 69,500

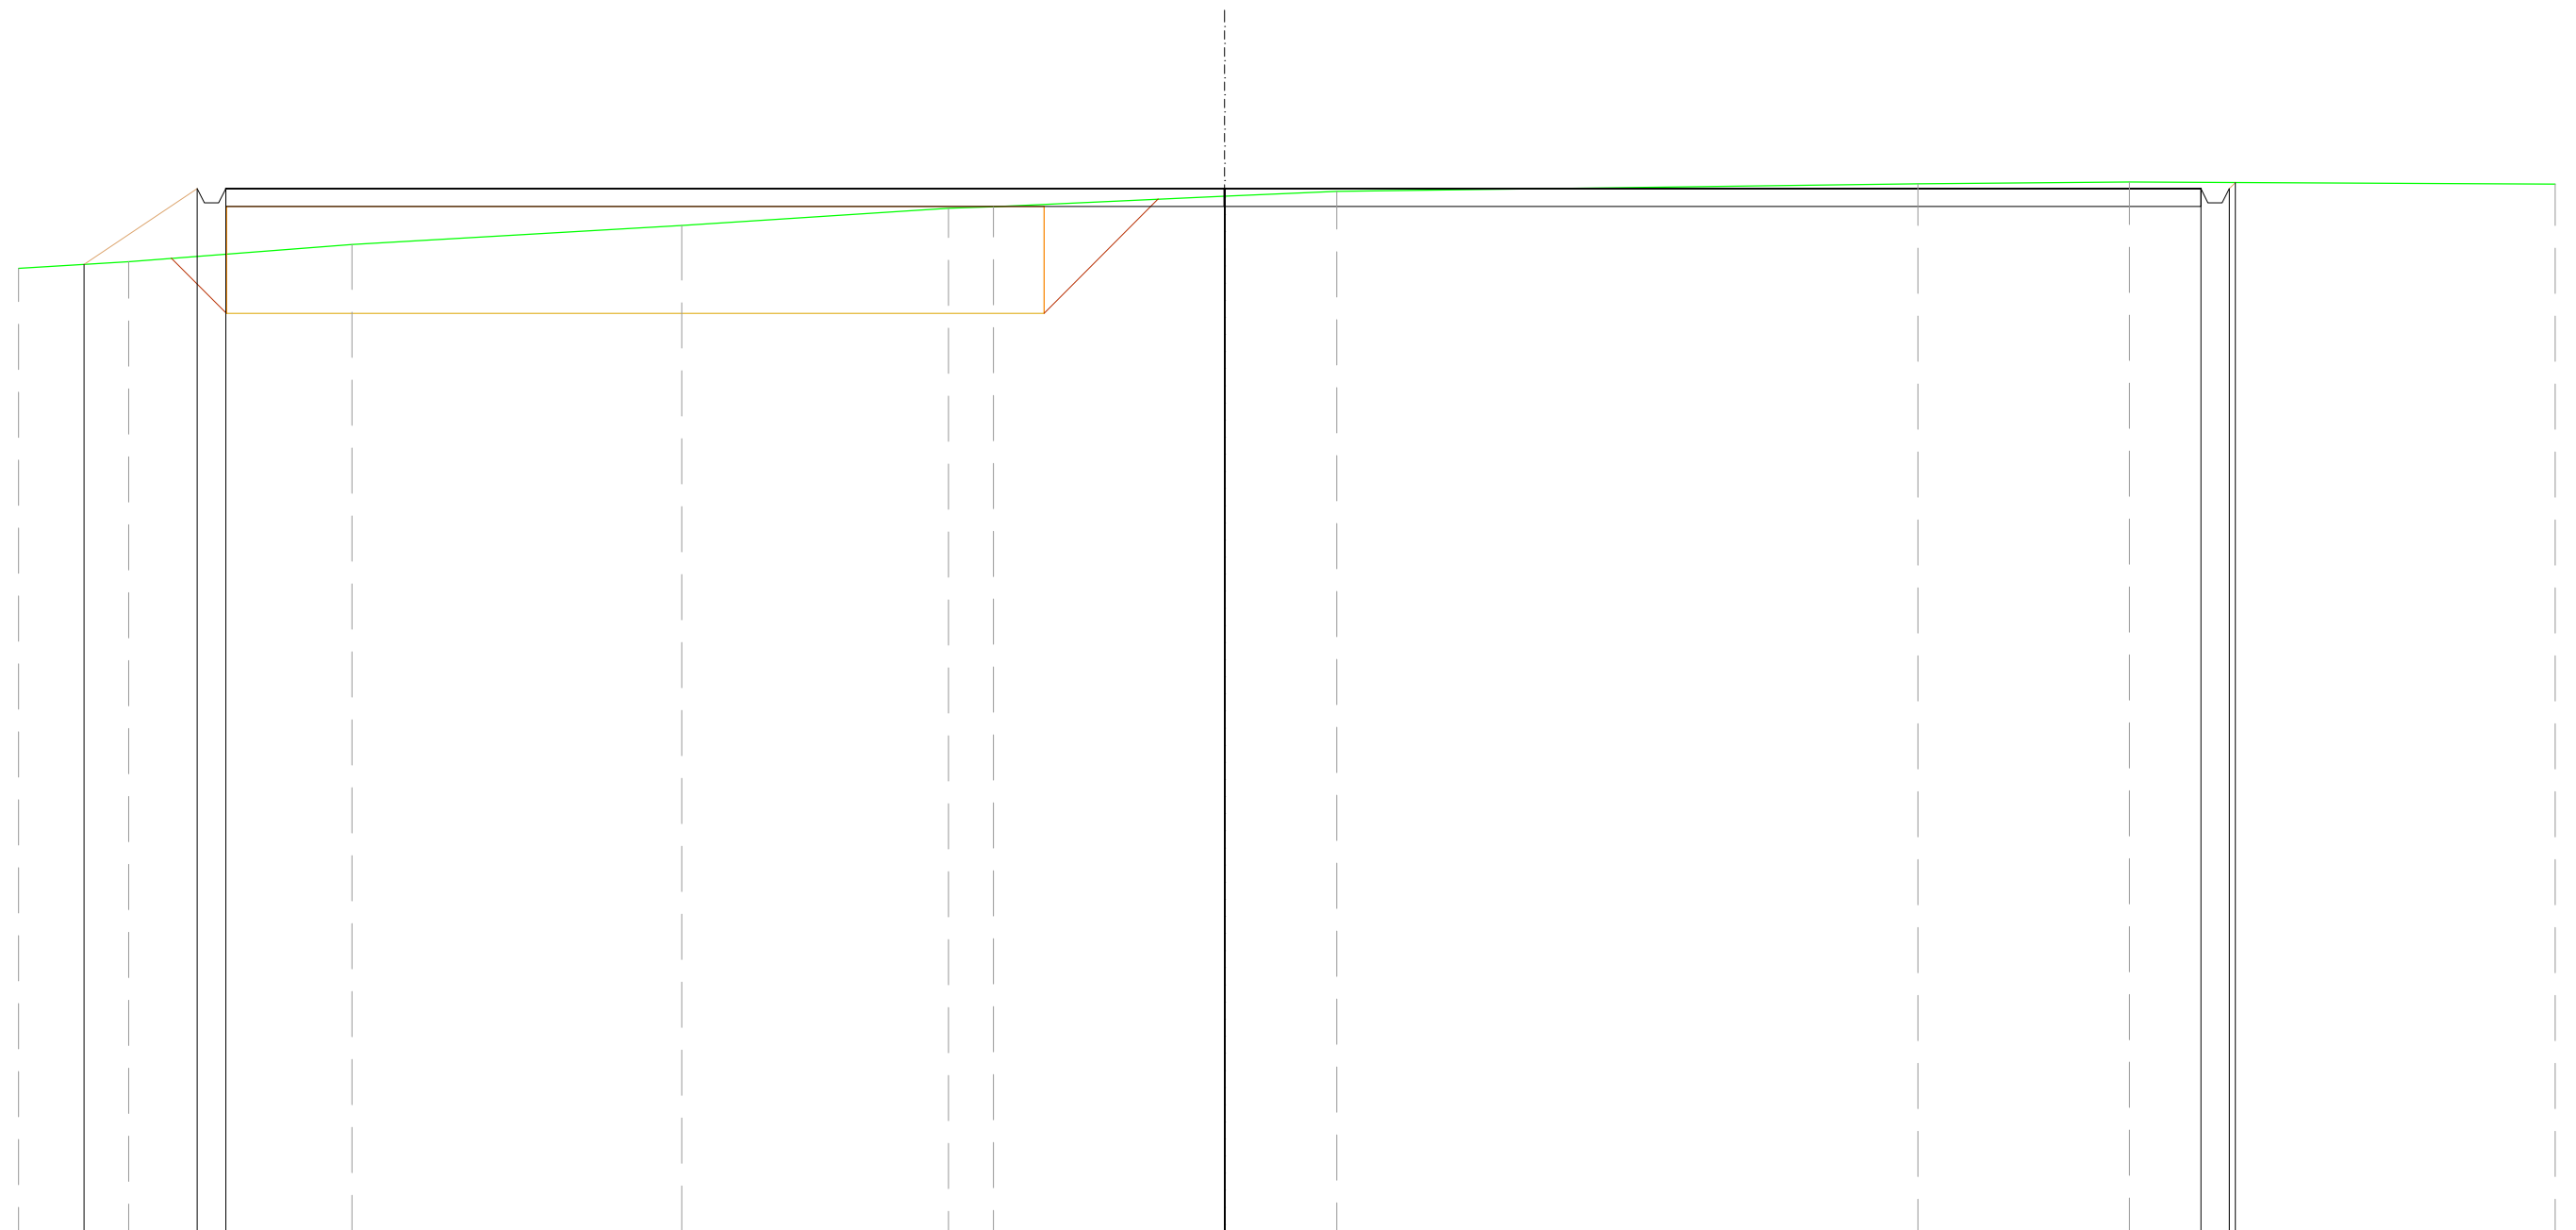

SCALA 1:200

QT.RIF. 40,000

DIST.PARZIALI TERRENO	3,09	6,26	9,26	7,48	1,26	6,49	3,15	16,30	5,94	11,95	
QUOTE TERRENO	67,27	67,45	67,94	68,47	68,95	68,99	69,29	69,43	69,63	69,68	69,63
QUOTE PROGETTO	67,38	69,50	69,10	69,10	69,50	69,50	69,50	69,50	69,50	69,50	69,67
DIST. PARZIALI PROGETTO	3,18						55,42				

SCAVI E BONIFICHE	
FOSSO	0,091 m ²
MANUFATTI	
RILEVATO PER SCARPATE	6,701 m ²
AREA DI SCAVO	0,585 m

SEZIONE N.: 11
 QT. PROGETTO: 69,500

SCALA 1:200

QT.RIF. 40,000

DIST.PARZIALI TERRENO		21,71	9,09	5,40	4,65	12,62	6,25	11,52	
QUOTE TERRENO	66,46		68,32	68,90	69,04	69,16	69,28	69,29	69,27
QUOTE PROGETTO		66,74	69,50 69,10 69,10 69,50		69,50				69,50 69,10 69,10 69,50 69,28
DIST. PARZIALI PROGETTO		4,14			55,42				

MANUFATTI	
RILEVATO PER SCARPATE	19,384 m ²

SEZIONE N.: 12
 QT. PROGETTO: 69,500

SCALA 1:200

QT.RIF. 40,000

