


KEY-MAP SCALA 1:80.000

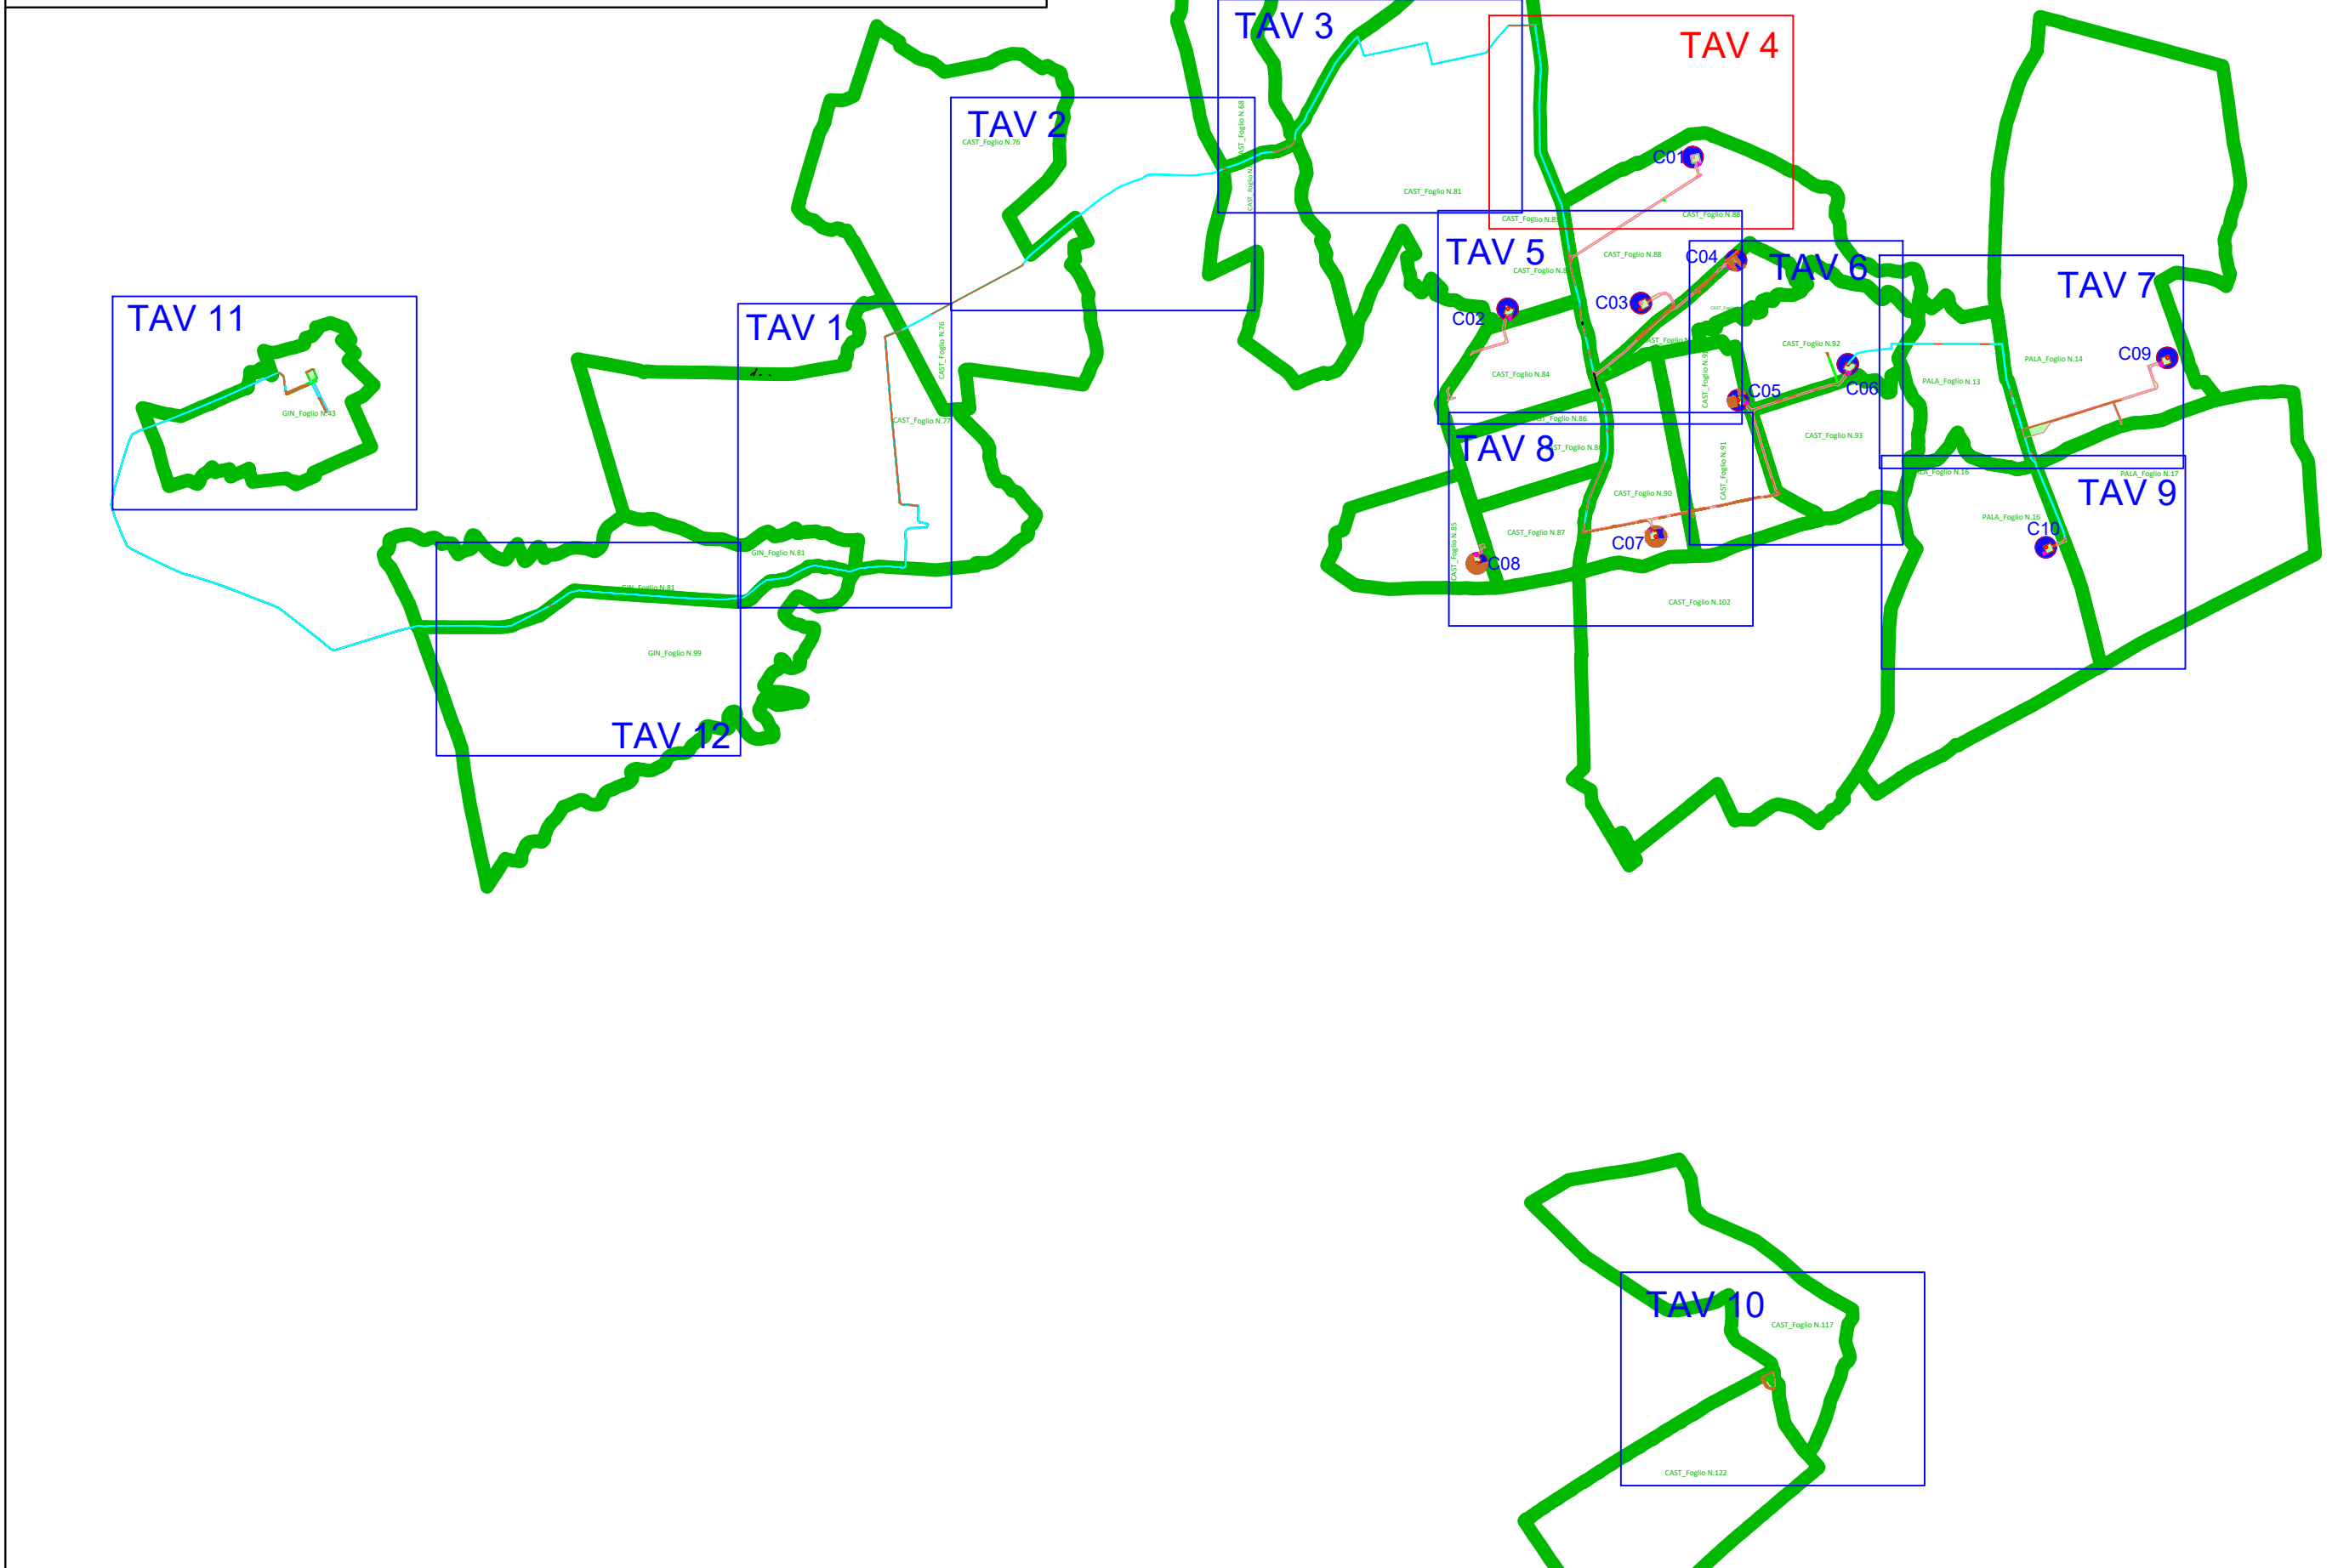

GR	RETINO SIMBOLO	DESCRIZIONE
ESPROPRIO		Esproprio definitivo
		Area da occupare temporaneamente
		Area da asservire/convenzionare
		Servitù di sorvolo
		Servitù di Cavidotto
CATASTO		Numero piano
		Acque
		Strade
		Particella
		Fabbricati
		Confine Foglio Catastale

CAST_Foglio XX: Comune di Castellaneta Foglio di Mappa n. XX
 PALA_Foglio XX: Comune di Palagianello Foglio di Mappa n. XX
 GIN_Foglio XX: Comune di Ginosà Foglio di Mappa n. XX

CAST_Foglio N.81

CAST_Foglio N.88

Regione Puglia

Provincia di Taranto

Comittente: CAST WIND S.R.L.
 Piazza Europa, 14
 87100 Cosenza (CS) - Italy
 Tel. centralino + 39 0984 408806

Documento: **PROGETTO DEFINITIVO**

Titolo del Progetto: **PARCO EOLICO "CASTELLANETA"**

Elaborato: **Piano Particolare d'Esproprio_Tav.4**

PROGETTO	DISCIPLINA	AMBITO	TIPO ELABORATO	PROGRESSIVO	SCALA
E_CAS	P	CE	PE	04	1:2.000

NOME FILE: E_CAS_P_CE_PE_04_Piano_Particolare_d'Esproprio_Tav.4

Progettazione:

Ing. Saverio Pagliuso

Ing. Mario Francesco Perri

Ing. Giorgio Salatino

Rev.	Data Revisione	Descrizione Revisione	Redatto	Contrattato	Approvato
01	MAGGIO 2024	PRIMA EMISSIONE	AC	GEMSA PRO	CAST WIND S.R.L.