


KEY-MAP SCALA 1:80.000

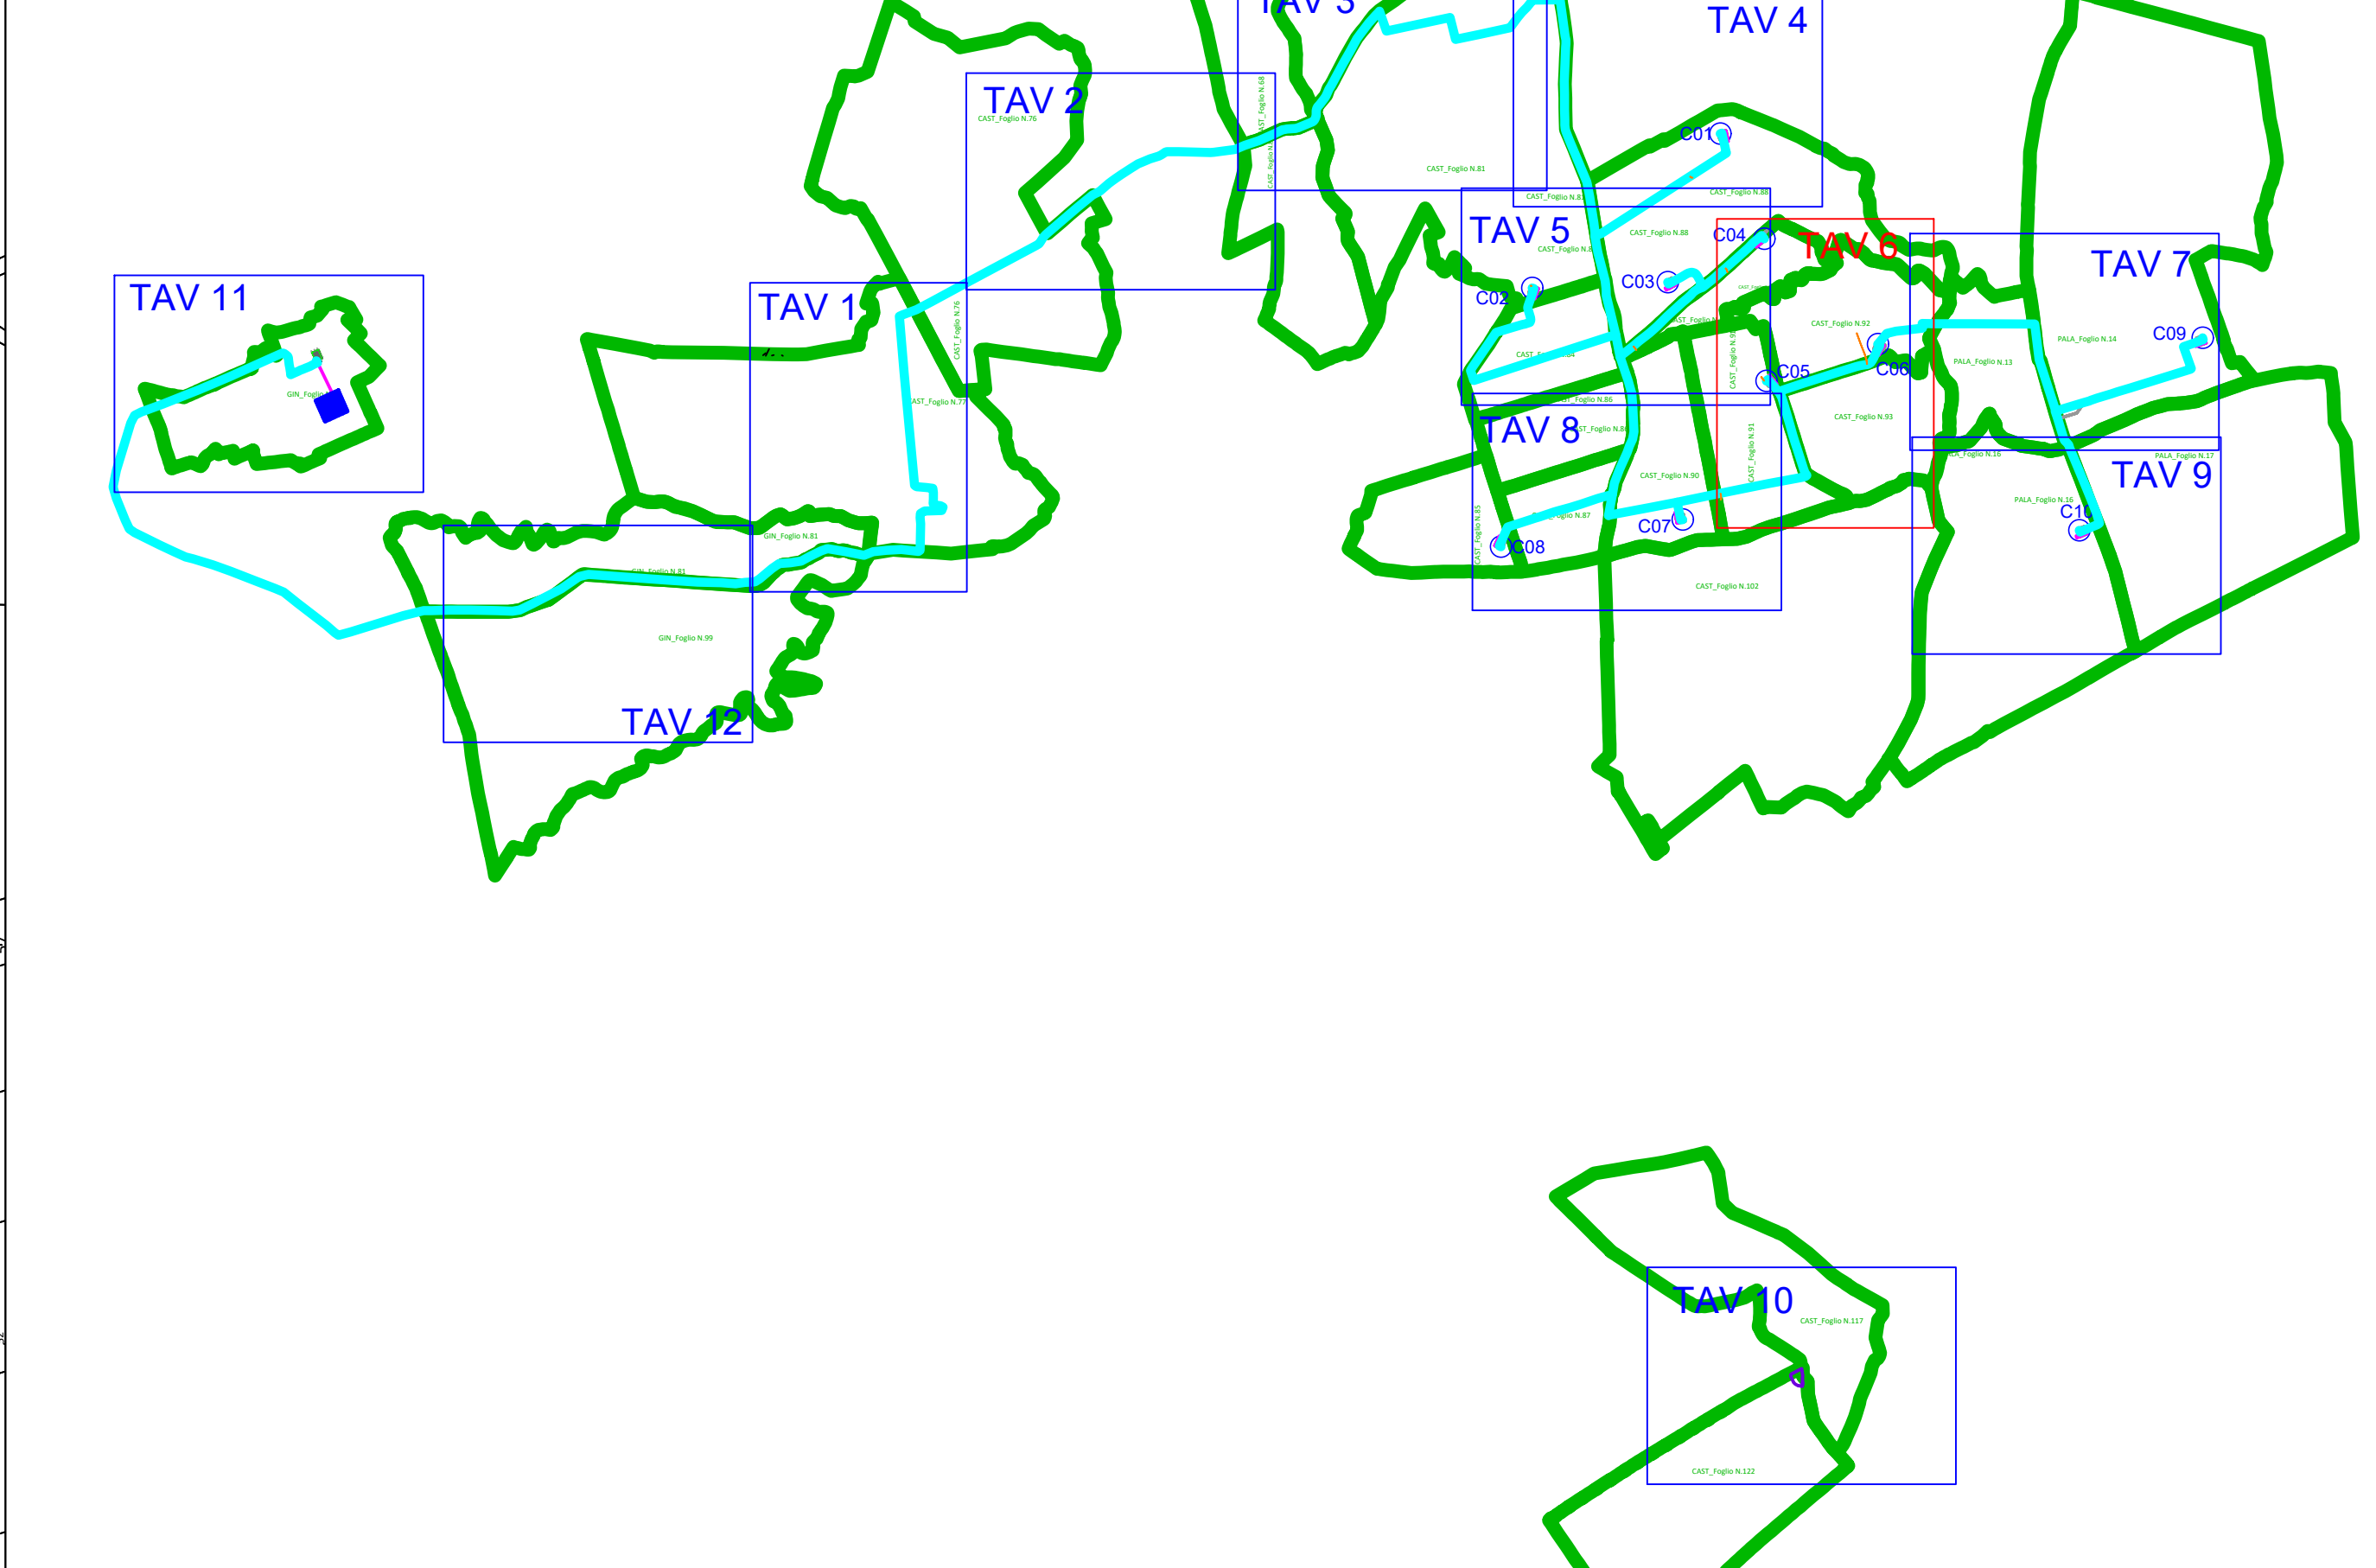

LEGENDA	
RETINO SIMBOLO	DESCRIZIONE
	Fondazione
	Viabilità nuova/da adeguare
	Interventi viabilità esistente
	Cavidotto
	Area di Sorvolo
	Scavo provvisorio per quota d'imposta fondazione
	Area posa pale
	Fossi idraulica
	Acque
	Strade
	Particella
	Confine Foglio Catastale

CAST\_Foglio XX: Comune di Castellaneta Foglio di Mappa n. XX  
 PALA\_Foglio XX: Comune di Palagianello Foglio di Mappa n. XX  
 GIN\_Foglio XX: Comune di Ginosa Foglio di Mappa n. XX

Regione Puglia		Provincia di Taranto	
Committente:		CAST WIND S.R.L. Piazza Europa,14 87100 Cosenza (CS) - Italy Tel. centralino + 39 0984 408006	
Documento: <b>PROGETTO DEFINITIVO</b>			
Titolo del Progetto: <b>PARCO EOLICO "CASTELLANETA"</b>			
Elaborato:		<b>Planimetria catastale_Tav.6</b>	
PROGETTO	DISCIPLINA	AMBITO	TIPO ELABORATO
E_CAS	P	CE	PC
NOME FILE:		E_CAS_P_CE_PC_06_Planimetria_catastale_Tav.6	
Progettazione:			
Ing. Saverio Pagliuso			
Ing. Mario Francesco Perri			
Ing. Giorgio Salatino			
Rev:	Data Revisione	Descrizione Revisione	Redatto
01	MAGGIO 2024	PRIMA EMISSIONE	AC
			Contrattato
			GEMSA PRO
			Approvato
			CAST WIND S.R.L.